


Схема расположения границ публичного сервитута

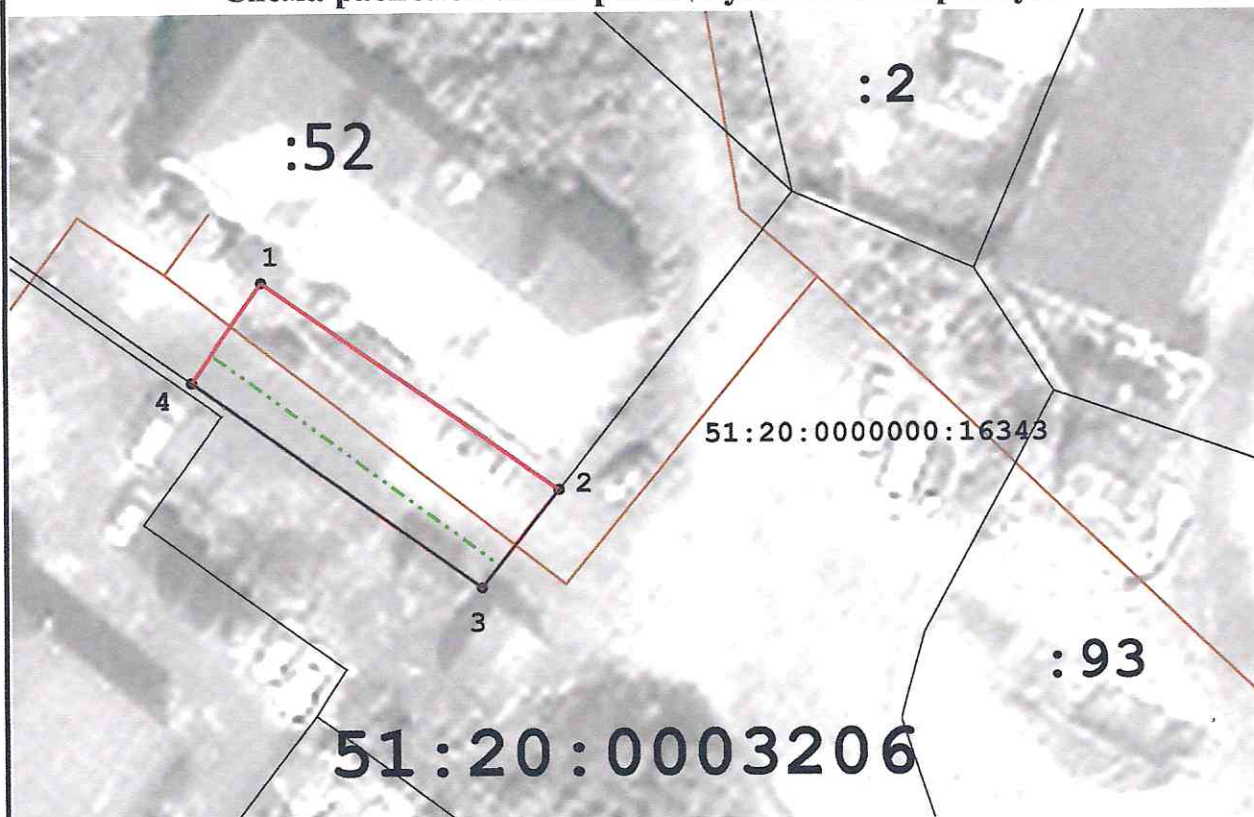

Масштаб 1:500

Условные обозначения:

- - проектные границы публичного сервитута
- ⁷ - характерные точки границ публичного сервитута
- - Граница кадастрового квартала
- 51:20:0003206 - номер кадастрового квартала
- :15 - кадастровый номер земельного участка
- - Граница земельного участка
- - - - - проектное местоположение инженерного сооружения
- - - - - Границы существующего ОКС 51:20:0000000:16343

Описание границ публичного сервитута

Имя точки	X, м	Y, м
1	648 369,78	1 442 396,85
2	648 355,62	1 442 417,08
3	648 348,96	1 442 411,81
4	648 363,00	1 442 392,10
1	648 369,78	1 442 396,85

Система координат: МСК-51.

Общая площадь: 205 кв.м.

Местоположение: МО г.Мурманск, в районе д.20 по ул.Гончарова

Кадастровые номера земельных участков, в отношении которых устанавливается публичный сервитут: 51:20:0003206:52

Подпись Перов А.В.

М.П.

" " " 2022 г

