


# Схема расположения границ публичного сервитута

Кадастровые номера земельных участков, в отношении которых испрашивается публичный сервитут 51:20:0001017:194, 51:20:0001017:56, 51:20:0001019:340, 51:20:0000000:31

Площадь испрашиваемого публичного сервитута 427 кв.м


Система координат МСК-51

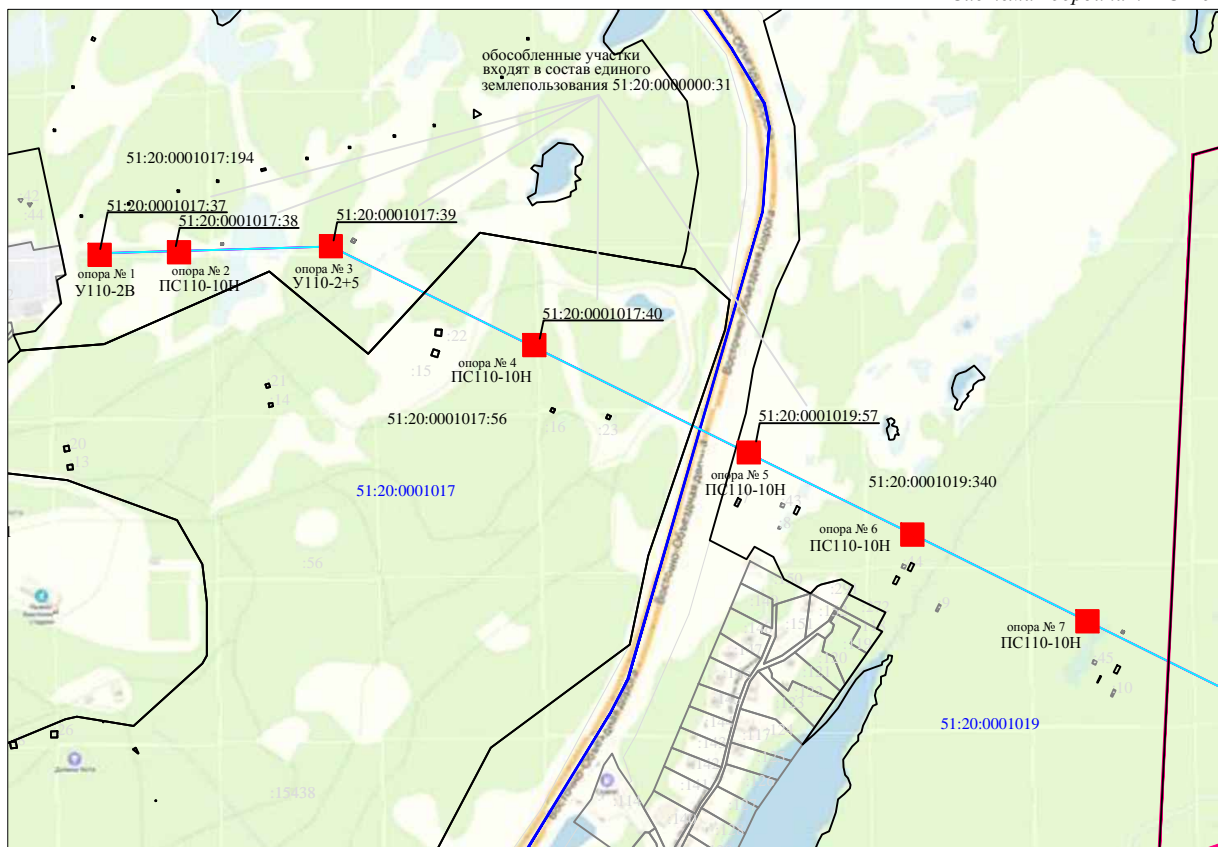

Масштаб 1:10000

### Условные обозначения:

- границы и кадастровый номер земельного участка, в отношении которого испрашивается публичный сервитут;
- обозначение публичного сервитута, размеры которого не могут быть переданы в масштабе графической части;
- проектные границы публичного сервитута;
- обозначение характерных точек проектных границ публичного сервитута;
- обозначение кадастрового квартала;
- обозначение оси высоковольтной линии электропередачи (проектное местоположение инженерного сооружения).

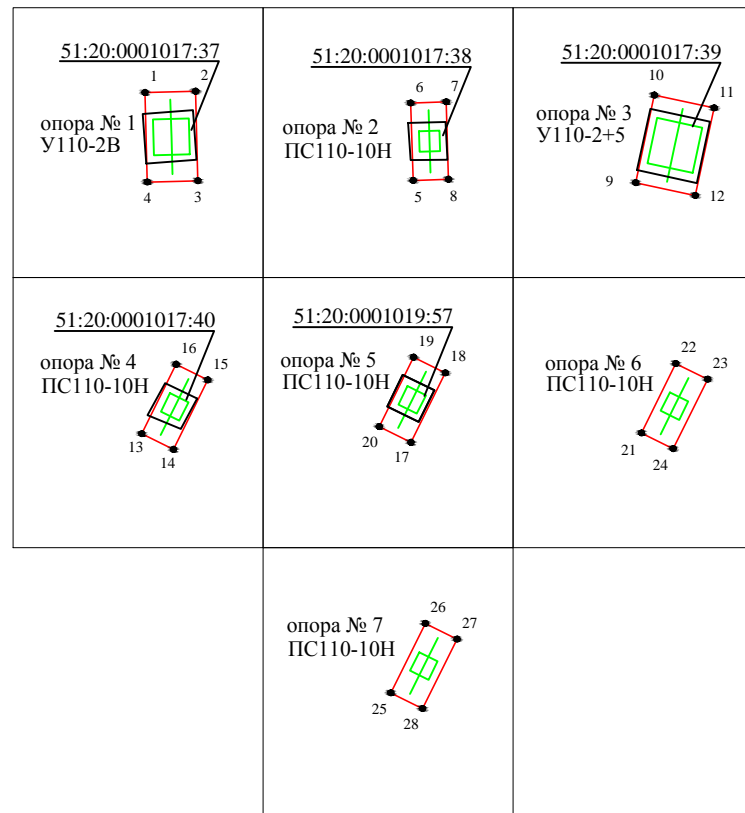

Масштаб 1:1000

Обозначение характерных точек границ	X, м	Y, м	Обозначение характерных точек границ	X, м	Y, м
1	640774,73	1444363,9	15	640647,58	1444953,28
2	640774,91	1444370,7	16	640649,69	1444949,02
3	640762,91	1444371,02	13	640640,38	1444944,4
4	640762,73	1444364,22	17	640494,67	1445238,65
1	640774,73	1444363,9	18	640503,98	1445243,27
5	640766,78	1444472,05	19	640506,09	1445239,01
6	640777,18	1444471,72	20	640496,78	1445234,39
7	640777,32	1444476,47	17	640494,67	1445238,65
8	640766,93	1444476,8	21	640387,83	1445454,64
5	640766,78	1444472,05	22	640397,14	1445459,26
9	640773,1	1444672,97	23	640395,03	1445463,52
10	640784,84	1444675,49	24	640385,72	1445458,9
11	640783,12	1444683,51	21	640387,83	1445454,64
12	640771,38	1444680,99	25	640270,76	1445690,29
9	640773,1	1444672,97	26	640280,07	1445694,91
13	640640,38	1444944,4	27	640277,96	1445699,17
14	640638,27	1444948,66	28	640268,65	1445694,55
			25	640270,76	1445690,29