



## АДМИНИСТРАЦИЯ ГОРОДА МУРМАНСКА

### ПОСТАНОВЛЕНИЕ

07.06.2019

№ 1986

#### Об установлении публичного сервитута

Руководствуясь статьей 23, главой V.7 Земельного кодекса Российской Федерации, Федеральным законом от 25.10.2001 № 137-ФЗ «О введении в действие Земельного кодекса Российской Федерации», Федеральным законом от 06.10.2003 № 131-ФЗ «Об общих принципах организации местного самоуправления в Российской Федерации», решением Совета депутатов города Мурманска от 27.03.2015 № 10-130 «Об утверждении Порядка управления, распоряжения и использования земельных участков, находящихся в собственности муниципального образования город Мурманск, а также земель и земельных участков, государственная собственность на которые не разграничена, расположенных на территории муниципального образования город Мурманск, и о признании утратившими силу отдельных решений Совета депутатов города Мурманска», на основании ходатайства Публичного акционерного общества «Межрегиональная распределительная сетевая компания Северо-Запада» об установлении публичного сервитута на земельном участке с кадастровым номером 51:06:0010101:68, выписки из Единого государственного реестра недвижимости об объекте недвижимости от 27.05.2019 № КУВИ-001/2019-11159048 о государственной регистрации права собственности на высоковольтную линию электропередачи 150 кв, выписки из Единого государственного реестра недвижимости об объекте недвижимости от 06.05.2019 № КУВИ-001/2019-10143975 (о земельном участке) **п о с т а н о в л я ю:**

1. Утвердить границы публичного сервитута на часть земельного участка с кадастровым номером 51:06:0010101:68 площадью 22 кв.м, расположенного по адресу: Мурманская область, МО город Мурманск, жилрайон Росляково, шоссе Североморское, в соответствии со схемой расположения границ публичного сервитута согласно приложению к настоящему постановлению.

2. Установить публичный сервитут на часть земельного участка с кадастровым номером 51:06:0010101:68, расположенного по адресу: Мурманская область, МО город Мурманск, жилрайон Росляково, шоссе

Североморское, для размещения высоковольтной линии электропередачи 150 кВ, принадлежащей на праве собственности Публичному акционерному обществу «Межрегиональная распределительная сетевая компания Северо-Запада», в соответствии со свидетельством о государственной регистрации права от 26.07.2008 серия 51-АВ № 077906, о чем в Едином государственном реестре недвижимости сделана запись регистрации № 51-51-01/031/2008-637, сроком на 49 лет, согласно утвержденной настоящим постановлением схеме расположения границ публичного сервитута.

3. Публичный сервитут устанавливается на безвозмездной основе. Плата за публичный сервитут не устанавливается на основании пункта 4 статьи 3.6 Федерального закона от 25.10.2001 № 137-ФЗ «О введении в действие Земельного кодекса Российской Федерации».

4. Публичному акционерному обществу «Межрегиональная распределительная сетевая компания Северо-Запада» в срок не позднее, чем три месяца после завершения эксплуатации высоковольтной линии электропередачи 150 кВ привести земельный участок с кадастровым номером 51:06:0010101:68 в состояние, пригодное для его использования в соответствии с разрешенным использованием.

5. Отделу информационно-технического обеспечения и защиты информации администрации города Мурманска (Кузьмин А.Н.) разместить настоящее постановление с приложением на официальном сайте администрации города Мурманска в сети Интернет.

6. Редакции газеты «Вечерний Мурманск» (Хабаров В.А.) опубликовать настоящее постановление с приложением.

7. Настоящее постановление вступает в силу со дня подписания.

8. Контроль за выполнением настоящего постановления возложить на заместителя главы администрации города Мурманска Синякаева Р.Р.

**Временно исполняющий полномочия  
главы администрации города Мурманска**

**А.Г. Лыженков**

Приложение  
к постановлению администрации  
города Мурманска  
от 07.06.2019 № 1986


Схема расположения границ публичного сервитута  
на кадастровом плане территории

**Схема расположения границ публичного сервитута**


Кадастровый номер земельного участка, в отношении которого испрашивается публичный сервитут 51:06:0010101:68

Площадь испрашиваемого публичного сервитута 22 кв.м

Система координат МСК-51

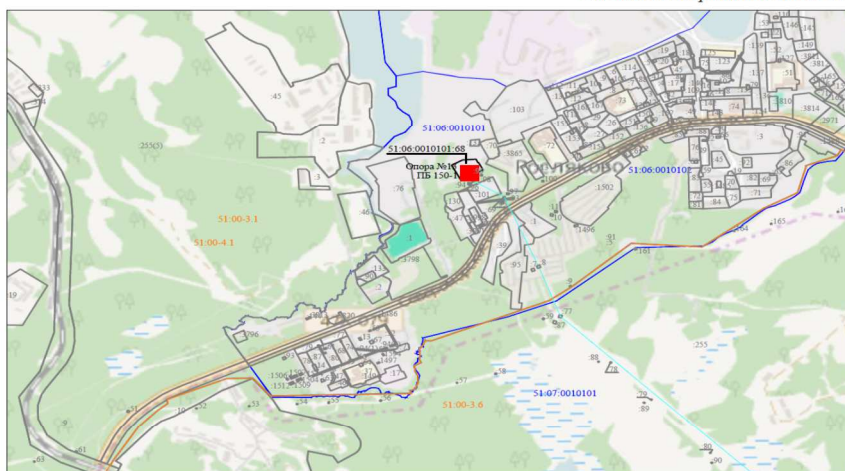

Масштаб 1:20000

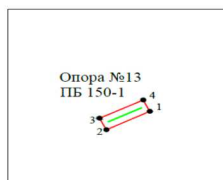

Масштаб 1:1000

Обозначение характерных точек границ	Координаты, м	
	X	Y
1	652332,74	1447026,66
2	652328,97	1447019,06
3	652331,33	1447017,86
4	652335,11	1447025,49
1	652332,74	1447026,66

**Условные обозначения:**

- 51:06:0010101:68 - границы и кадастровый номер земельного участка, в отношении которого испрашивается публичный сервитут;
- - обозначение публичного сервитута, размеры которого не могут быть переданы в масштабе графической части;
- - проектные границы публичного сервитута;
- 1 • - обозначение характерных точек проектных границ публичного сервитута;
- 51:07:0010101 - обозначение кадастрового квартала;
- - обозначение оси высоковольтной линии электропередачи (местоположение инженерного сооружения);
- 51:00-3.1 51:00-4.1 - обозначение границы муниципального образования город Мурманск.