

# Схема расположения границ публичного сервитута

## КАДАСТРОВЫЙ ПЛАН ТЕРРИТОРИИ

Лист № 1 раздела 1 Всего листов раздела 1: 133 Всего разделов: 12 Всего листов: 1468

№ 18 от мая 2020 г. № 05-В/И.002.2020-731903

Номер кадастрового квартала: 51:20:0003203

Площадь кадастрового квартала: 168,27 Га

Система координат МСК-51


Кадастровый квартал № 51:20:0003203

Условный номер земельного участка: :3У1

Площадь земельного участка: 918 кв.м

Описание характерных точек

№	X	Y
1	647020.55	1441660.39
2	647025.27	1441669.63
3	647019.96	1441676.88
4	647005.66	1441711.28
5	646953.49	1441711.87
6	646953.43	1441705.15
7	646963.43	1441705.06
8	646963.38	1441701.71
9	646998.96	1441701.35
10	647011.14	1441672.04
1	647020.55	1441660.39

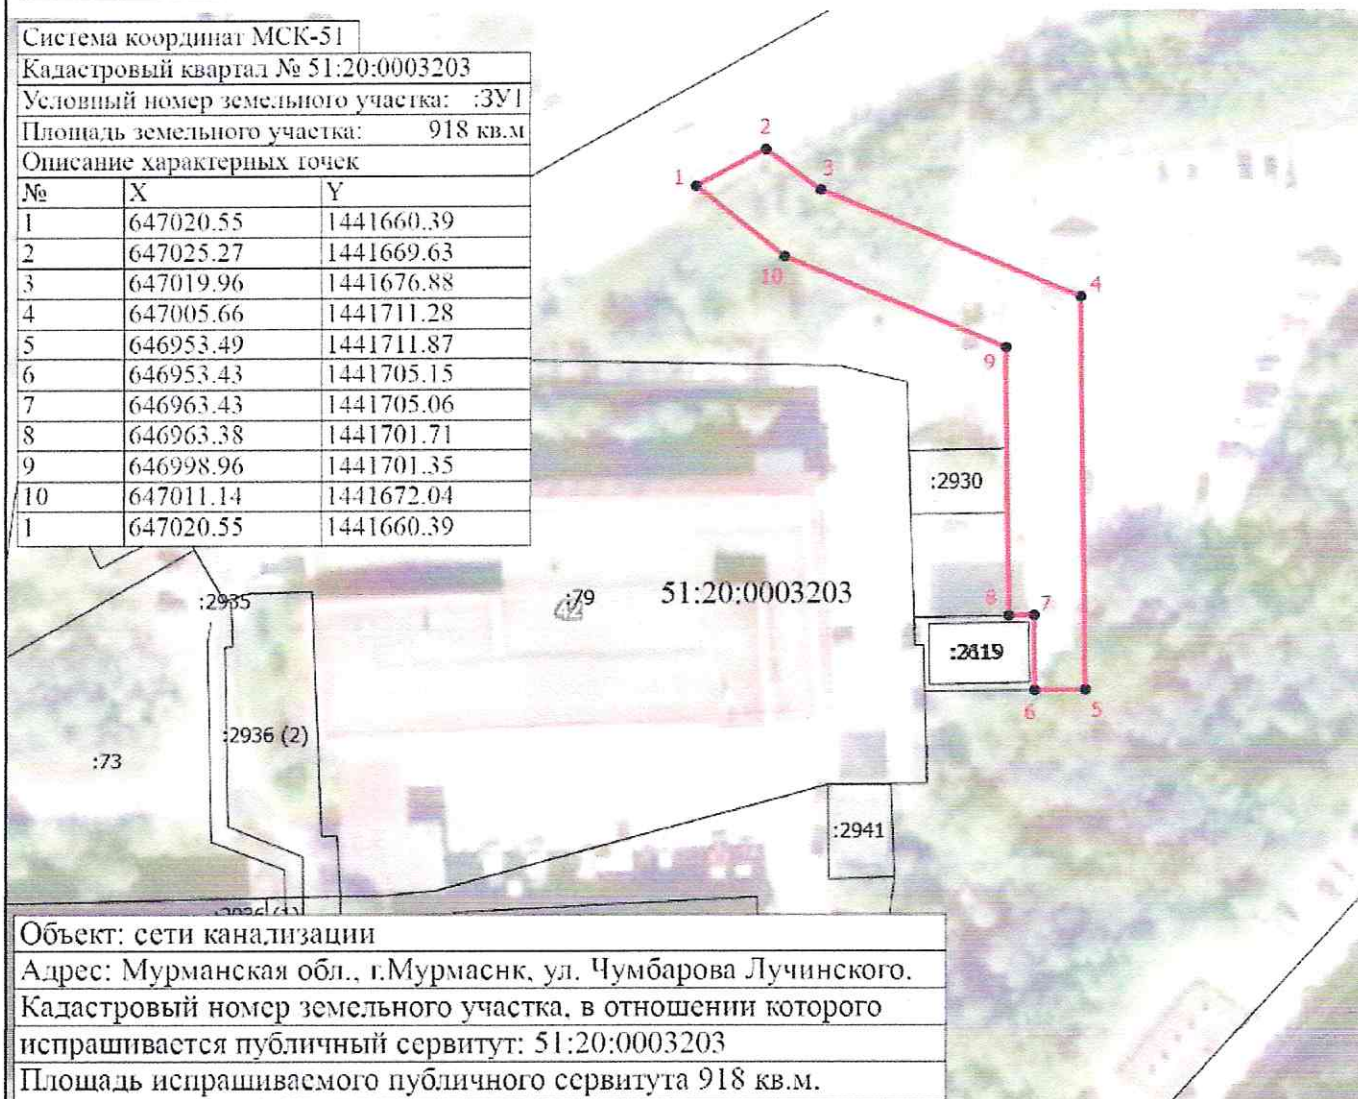

Объект: сети канализации

Адрес: Мурманская обл., г.Мурманск, ул. Чумбарова Лучинского.

Кадастровый номер земельного участка, в отношении которого испрашивается публичный сервитут: 51:20:0003203

Площадь испрашиваемого публичного сервитута 918 кв.м.

Масштаб 1:1000

Условные обозначения

- - Формируемые границы публичного сервитута
- - Существующие границы земельных участков по сведениям ЕГРН
- - Характерная точка границы
- ↑ - Обозначение новой характерной точки
- :1 - Кадастровые номера земельных участков в кадастровом квартале
- 51:20:0003203 - Номер кадастрового квартала

Подпись

*Бородина*



Дата "25" марта 2021 г.

Место для оттиска печати (при наличии) и/или составившего описание местоположения границ объекта