


# Схема расположения границ публичного сервитута


Кадастровый номер земельного участка, в отношении которого испрашивается публичный сервитут 51:06:0010101:68

Площадь испрашиваемого публичного сервитута 22 кв.м

Система координат МСК-51

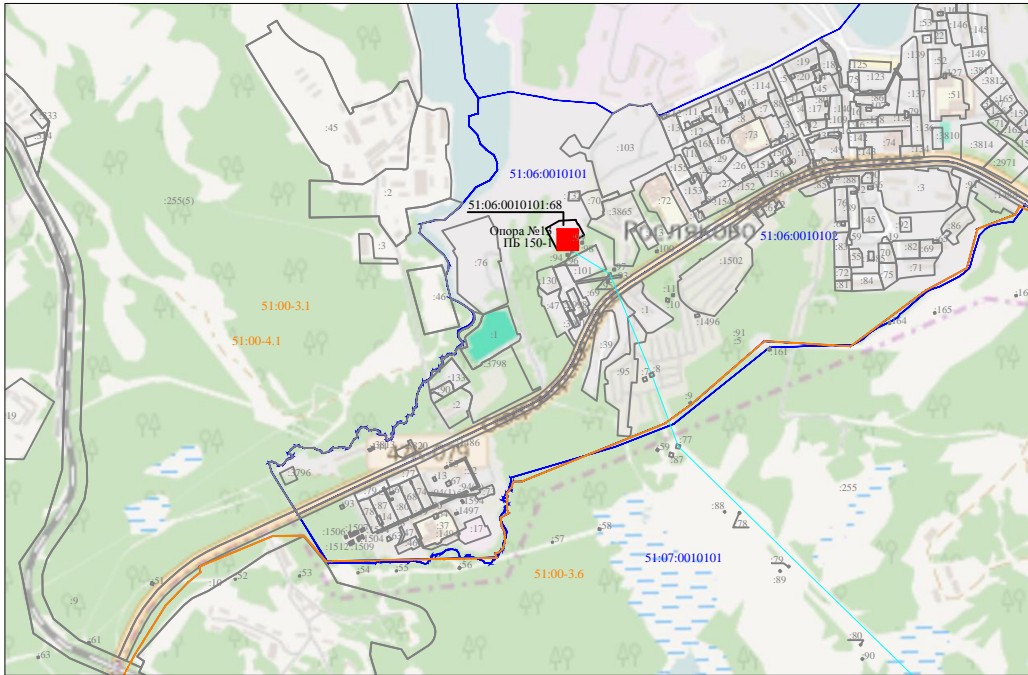

Масштаб 1:20000

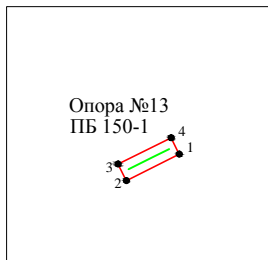

Масштаб 1:1000

Обозначение характерных точек границ	Координаты, м	
	X	Y
1	652332,74	1447026,66
2	652328,97	1447019,06
3	652331,33	1447017,86
4	652335,11	1447025,49
1	652332,74	1447026,66

### Условные обозначения:

- 51:06:0010101:68 - границы и кадастровый номер земельного участка, в отношении которого испрашивается публичный сервитут;
- - обозначение публичного сервитута, размеры которого не могут быть переданы в масштабе графической части;
- - проектные границы публичного сервитута;
- - обозначение характерных точек проектных границ публичного сервитута;
- 51:07:0010101 - обозначение кадастрового квартала;
- - обозначение оси высоковольтной линии электропередачи (местоположение инженерного сооружения);
- — - обозначение границы муниципального образования город Мурманск.