

Утверждена

от _____ 2019г. № _____


СХЕМА РАСПОЛОЖЕНИЯ СЕРВИТУТА НА КАДАСТРОВОМ ПЛАНЕ ТЕРРИТОРИИ

Площадь объекта землеустройства: 271 м²

Обозначение характерных точек границ	Координаты, м		Обозначение характерных точек границ	Координаты, м	
	X	Y		X	Y
1	2	3	1	2	3
н1	635313.75	1441636.76	н8	635300.04	1441690.14
н2	635302.40	1441682.39	н9	635295.58	1441704.84
н3	635296.64	1441680.81	н10	635291.22	1441709.81
н4	635298.04	1441675.45	н11	635283.99	1441708.74
н5	635301.19	1441676.26	н12	635290.17	1441701.91
н6	635308.62	1441647.39	н13	635293.78	1441688.24
н7	635312.18	1441636.69			


Система координат: МСК-51

Квартал: 51:20:0001314

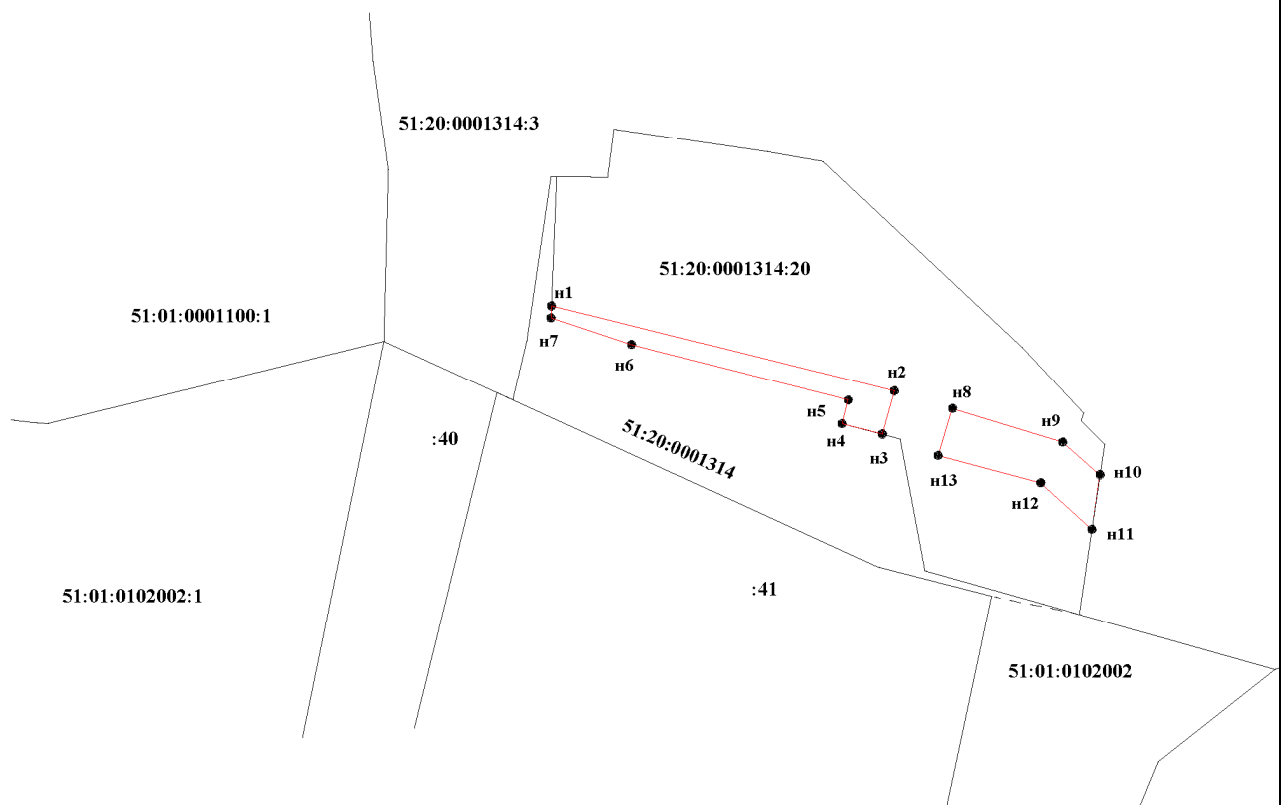

Условные обозначения:

Масштаб 1:1000

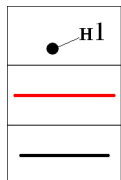

Характерная точка границы,

Граница объекта землеустройства

Границы земельных участков, установленные в соответствии федеральным законодательством, включенные в ГКН

:1

Кадастровый номер земельного участка

51:20:0001314

Обозначение кадастрового квартала