


УТВЕРЖДЕНА

Постановлением администрации города Мурманска

№ 2066 от 22.07.2022 г

Схема расположения земельного участка или земельных участков
на кадастровом плане территории

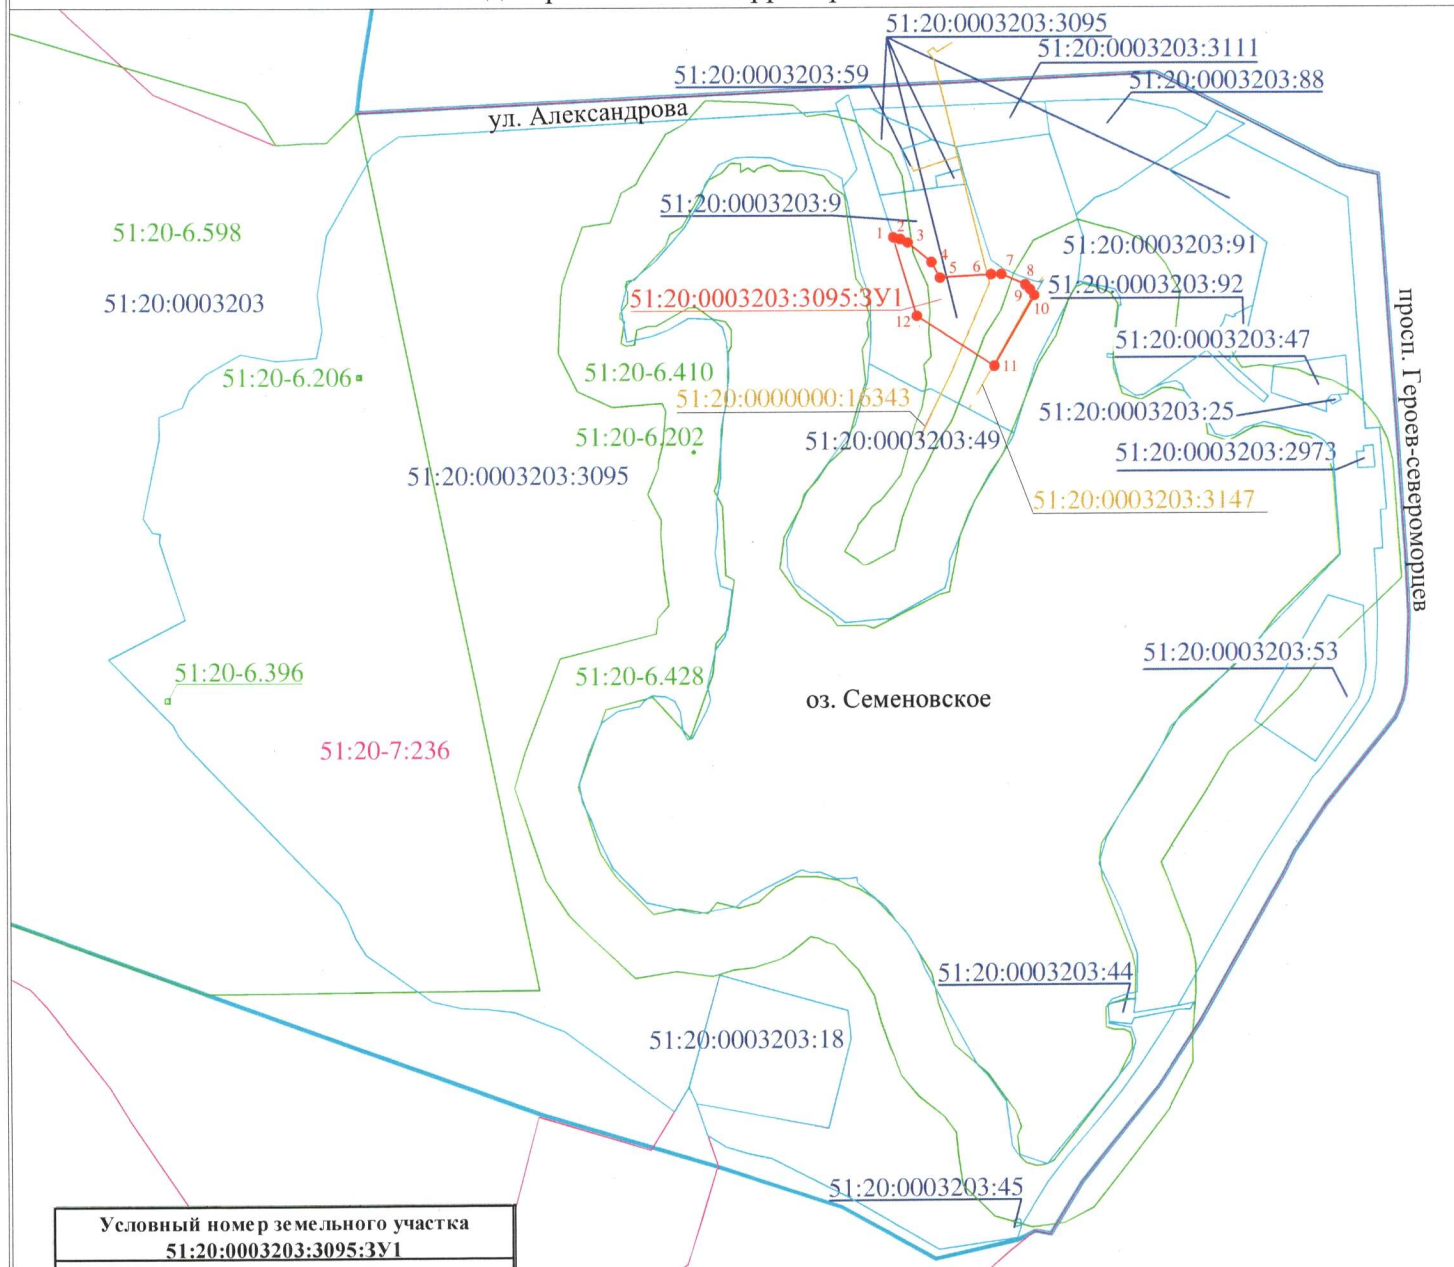

Условный номер земельного участка 51:20:0003203:3095:3У1		
Площадь земельного участка 5611 м ²		
Обозначение характерных точек границ	Координаты, м	
	X	Y
1	646242.04	1442365.28
2	646240.64	1442371.23
3	646237.71	1442377.47
4	646221.53	1442397.27
5	646208.67	1442404.29
6	646211.26	1442446.75
7	646211.42	1442455.18
8	646202.81	1442474.86
9	646198.64	1442479.00
10	646194.00	1442482.48
11	646135.39	1442449.42
12	646177.28	1442385.20

Система координат МСК-51

Масштаб 1:6000

Условные обозначения:

- граница кадастрового деления
- граница образуемого земельного участка
- граница земельных участков по сведениям ЕГРН
- граница территориальной зоны
- граница зоны с особыми условиями использования территории (ЗООИТ)
- контур ОКС по сведениям ЕГРН
- 1 поворотные точки границы земельного участка

51:20:0003203:3095 кадастровый номер исходного земельного участка

51:20:0003203:3095:3У1 условный номер образуемого земельного участка

51:20:0003203:3147 кадастровый номер ОКС

51.20.1.216 учетный номер территориальной зоны (Р-4)

51:20-6.428 реестровый номер ЗООИТ