

ДОКУМЕНТАЦИЯ ПО ПЛАНИРОВКЕ ТЕРРИТОРИИ

**АВТОМОБИЛЬНОЙ ДОРОГИ Р-21 «КОЛА» САНКТ-ПЕТЕРБУРГ –
ПЕТРОЗАВОДСК – МУРМАНСК – ПЕЧЕНГА – ГРАНИЦА С
КОРОЛЕВСТВОМ НОРВЕГИЯ, ПОДЪЕЗД К Г. СЕВЕРОМОРСК НА
УЧАСТКЕ КМ 19+027 – КМ 32+517, МУРМАНСКАЯ ОБЛАСТЬ**

Раздел 2. Проект межевания территории

Часть 1. Основная часть проекта межевания территории

Книга 1. Проект межевания территории. Графическая часть

159/ПИР/21-ПМТ1.1

Том 2.1.1


Взам. инв. №	
Подп. и дата	
Инв. № подл.	

										2						
Обозначение						Наименование						Примечание				
159/ПИР/21-ПМТ1.1-С						Содержание тома 2.1.1						2				
159/ПИР/21-СДП						Состав документации по планировке территории						3				
159/ПИР/21-ПМТ1.1-ГЧ						Графическая часть						4				
						159/ПИР/21-ПМТ1.1-С										
Изм.	Кол.уч.	Лист	№ док.	Подп.	Дата	Содержание тома 2.1.1						Стадия	Лист	Листов		
Разработал		Леонтьева			29.05.24											1
Н.контр.		Шанина			29.05.24											ООО «СтройПроект»

Инв. № подл.	Подп. и дата	Взам. инв. №

						159/ПИР/21-СДП			
Изм.	Колуч.	Лист	№ док.	Подп.	Дата				
Разработал	Леонтьева				29.05.24	Состав документации по планировке территории	Стадия	Лист	Листов
Проверил	Зайцева				29.05.24				1
Н. контр.	Шанина				29.05.24		ООО «СтройПроект»		



										4															
Обозначение						Наименование						Примечание													
159/ПИР/21-ПМТ1.1-ГЧ.ВГЧ						Ведомость документов графической части						4													
159/ПИР/21-ПМТ1.1-ГЧ1						Чертеж межевания территории (на 20 листах)						5													
Взам. инв. №		Подп. и дата												159/ПИР/21-ПМТ1.1-ГЧ.ВГЧ											
Инв. № подл.		Разработал		Леонтьева				29.05.24		Ведомость документов графической части				Стадия		Лист		Листов							
																		1							
														Н.контр.		Шанина				29.05.24		ООО «СтройПроект»			

 


Муниципальное образование
город Мурманск

Муниципальное образование
ЗАТО г. Североморск


УСЛОВНЫЕ ОБОЗНАЧЕНИЯ	
	оси проектируемой автомобильной дороги
	существующая балансно-оптическая линия связи
	существующие слаботочные кабели
	существующие кабели низкого напряжения
	существующая линия электропередачи 0,4 кВ
	границы береговой полосы
	водный объект
	граница территориального образования
	установленные красные линии
	линии вступления от красных линий
	границы образумки и (или) измененный земельный участок
	номер характерной точки образумки земельного участка
	образумки и (или) измененный земельный участок
	граница земельного участка, сведения о котором содержатся в ЕГРН
	условный номер образумки земельного участка
	кадастровый номер земельного участка, сведения о котором содержатся в ЕГРН

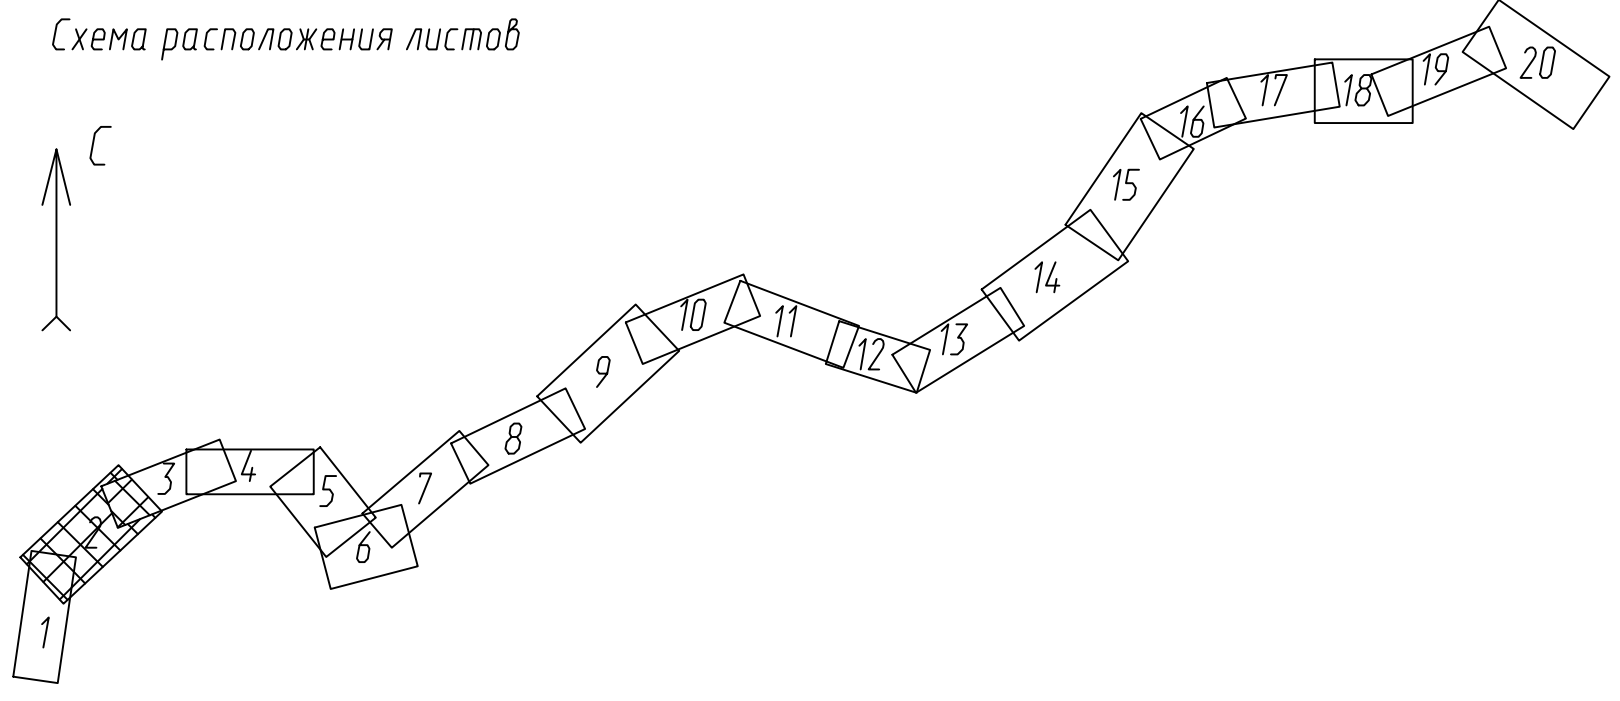 

159/ТИР/21-ПМТ11-ГЧ									
Адресная книга 2-11 Титов - Санкт-Петербург - Ленинградская область - Мурманск - Мурманск					Адресная книга 2-11 Титов - Санкт-Петербург - Ленинградская область - Мурманск - Мурманск				
Муниципальное образование					Муниципальное образование				
Имя	Фамилия	Дата	Подпись	Должность	Имя	Фамилия	Дата	Подпись	Должность
Иванов	Иванов	20.05.24	Иванов	Иванов	Иванов	Иванов	20.05.24	Иванов	Иванов
Иванов	Иванов	20.05.24	Иванов	Иванов	Иванов	Иванов	20.05.24	Иванов	Иванов
Иванов	Иванов	20.05.24	Иванов	Иванов	Иванов	Иванов	20.05.24	Иванов	Иванов

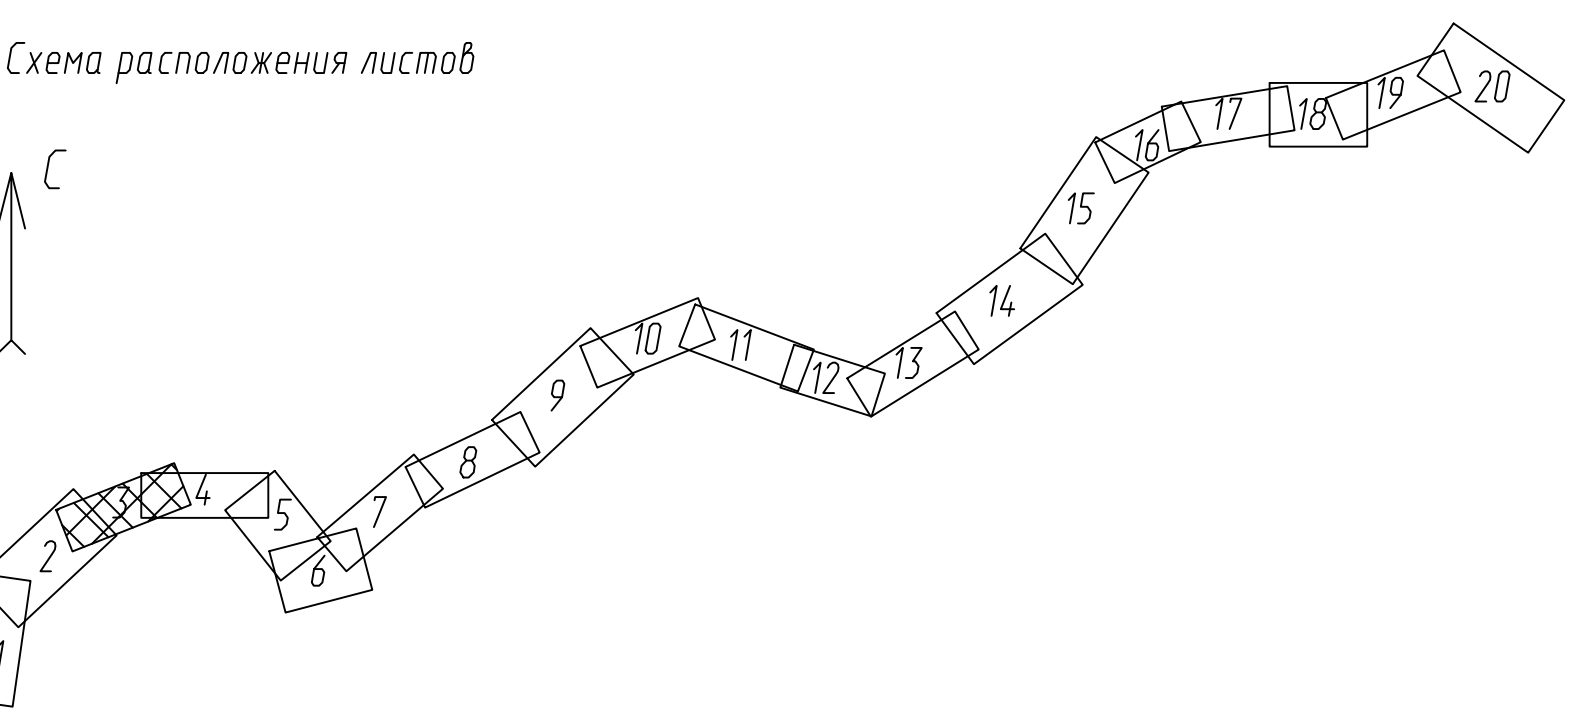


					159/П/ПР/21-ПМ.11-Г-Ч1		
					Алтайский адрес: Р-21 «Млн» Союзна-Павлодар - Павлодарская - Мухомов - Печенка - граница с Королевской Норвегией, подвояз к с/бездорожке на участке км 19-027 - км 32-517, Мухомовская область		
Изм.	Кол-во	Лист	Ндвк.	Подпись	Дата	Стадия	Лист
Разработал		Левченко		<i>Левченко</i>	29.05.24		
Проверил		Заичева		<i>Заичева</i>	29.05.24		3
Начерт.		Шенкина		<i>Шенкина</i>	29.05.24	Чертеж нежелезнодорожной территории М1500 000 "СтройПроект"	

 



**Муниципальное образование
ЗАТО г. Североморск**

УСЛОВНЫЕ ОБОЗНАЧЕНИЯ:	
	ось проектируемой автомобильной дороги
	существующая волоконно-оптическая линия связи
	существующие слаботочные кабели
	существующие кабели низкого напряжения
	существующая линия электропередачи 0,4 кВ
	границы береговой полосы
	водный объект
	границы муниципального образования
	устанавливаемые красные линии
	линии отступа от красных линий
	границы образуемых и (или) изменяемых земельных участков
	номера характерных точек образуемых земельных участков
	образуемый и (или) изменяемый земельный участок
	граница земельного участка, сведения в котором содержатся в ЕГРН
	условные номера образуемых земельных участков
	кадастровый номер земельного участка, сведения о котором содержатся в ЕГРН


Схема расположения листов

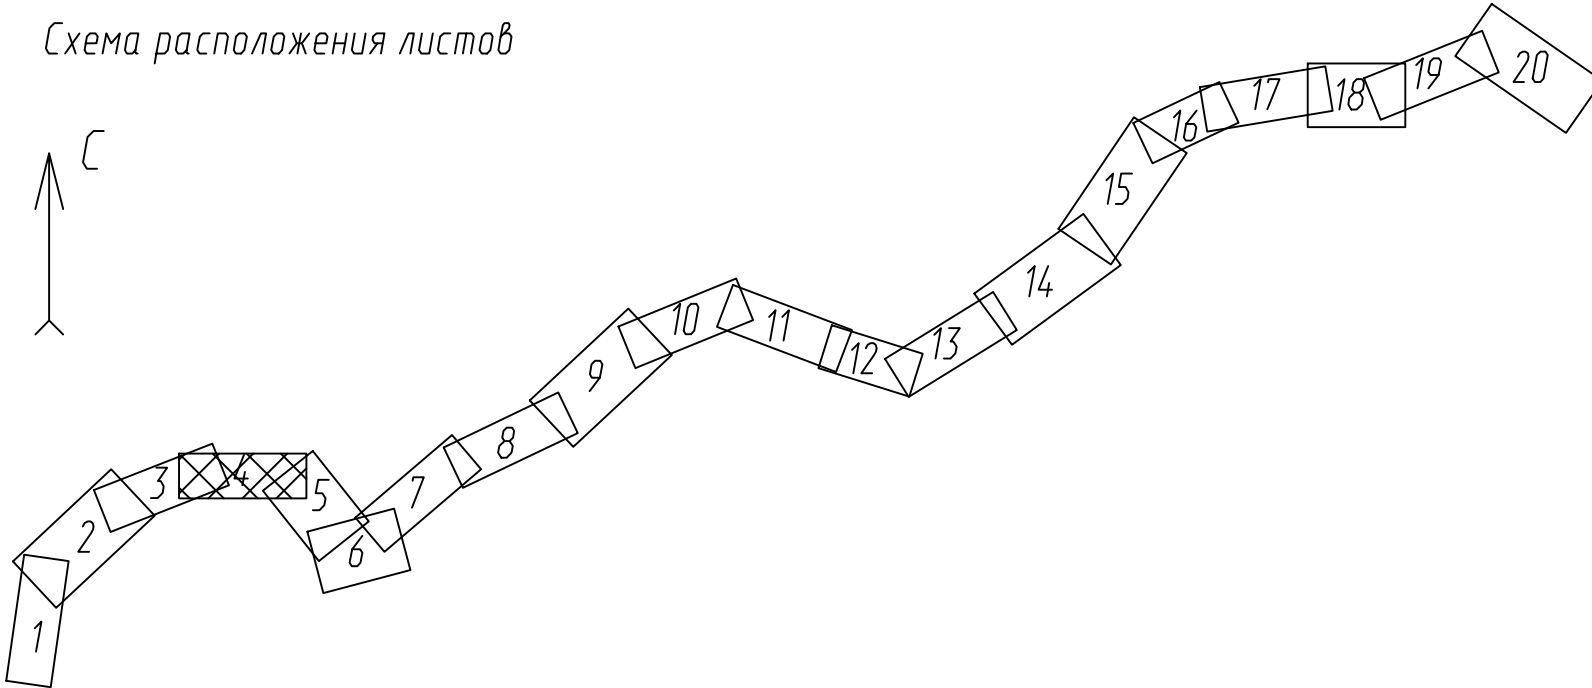[illegible]

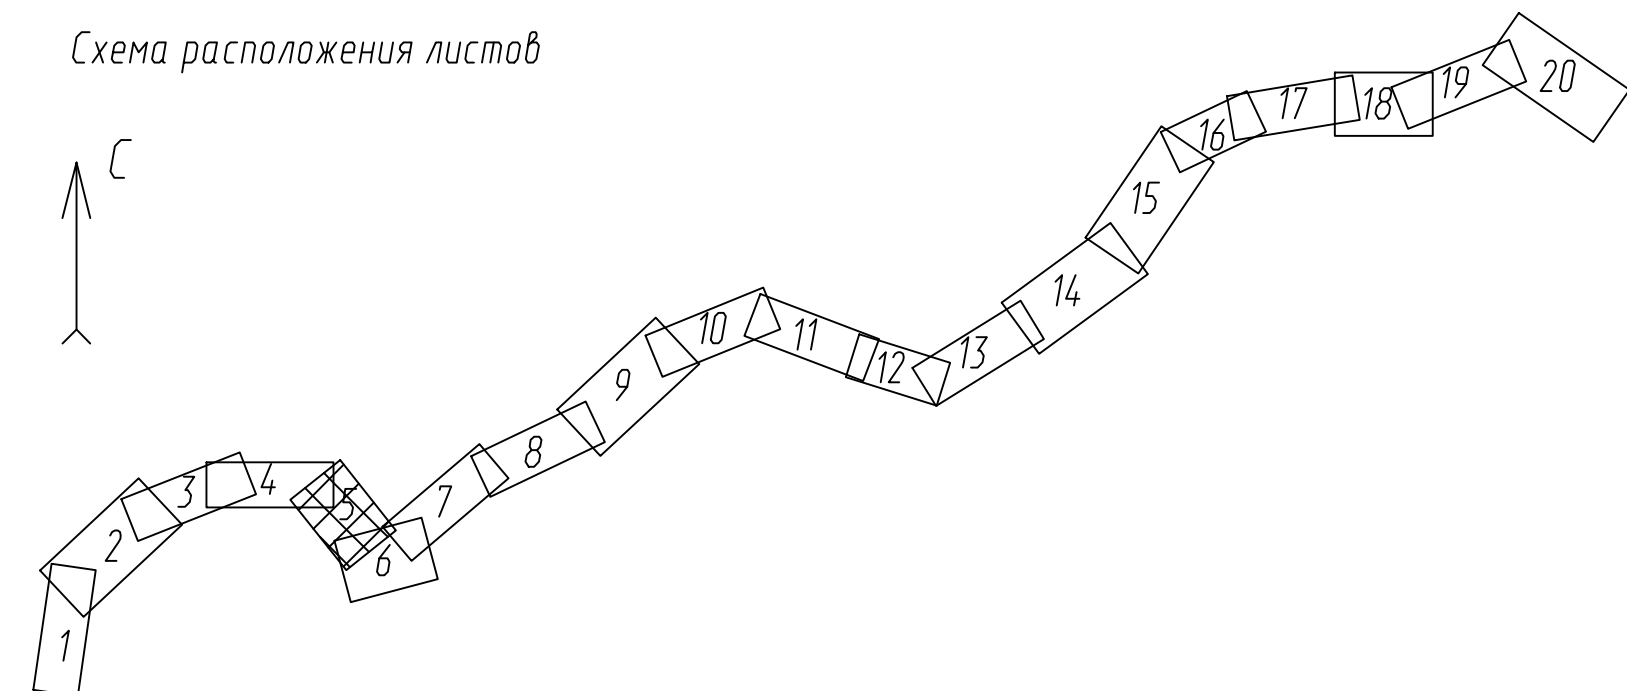
[illegible]

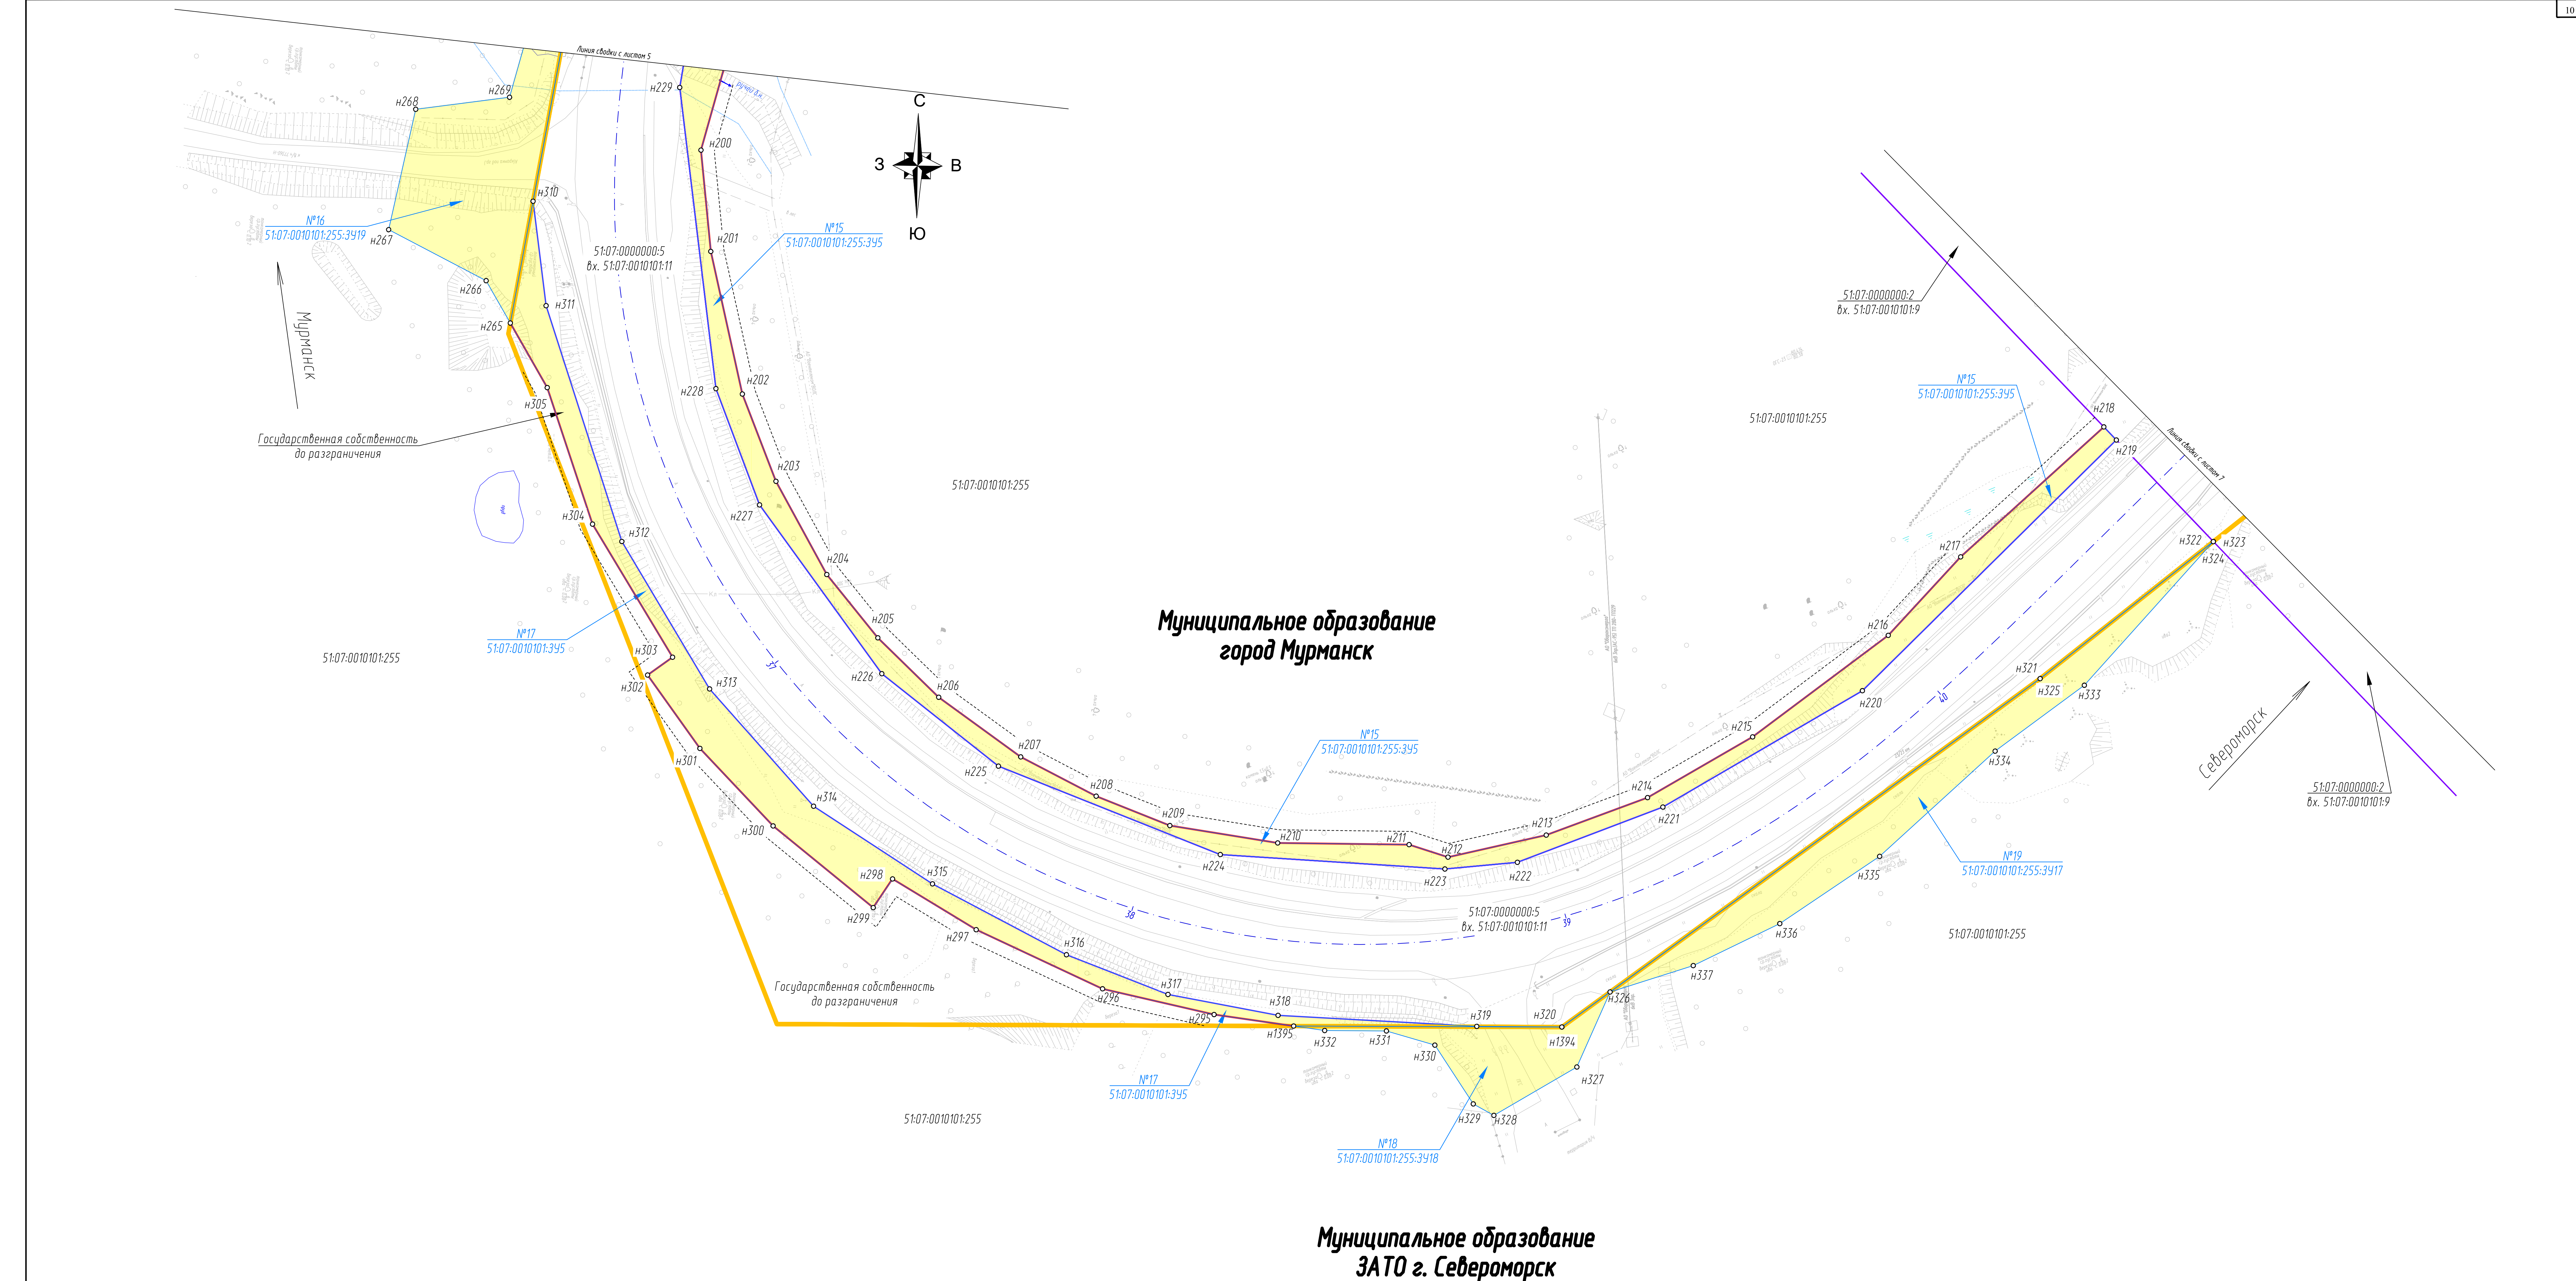


УСЛОВНЫЕ ОБОЗНАЧЕНИЯ:	
	ось проектируемой автомобильной дороги
	существующая волоконно-оптическая линия связи
	существующие слаботочные кабели
	существующая линия электропередач 6 кВ
	водный объект
	граница муниципального образования
	устанавливаемые красные линии
	линии отступа от красных линий
	границы образуемых и (или) изменяемых земельных участков
	номера характерных точек образуемых земельных участков
	образуемый и (или) изменяемый земельный участок
	граница земельного участка, сведения о котором содержатся в ЕГРН
	условные номера образуемых земельных участков
	кадастровый номер земельного участка, сведения о котором содержатся в ЕГРН

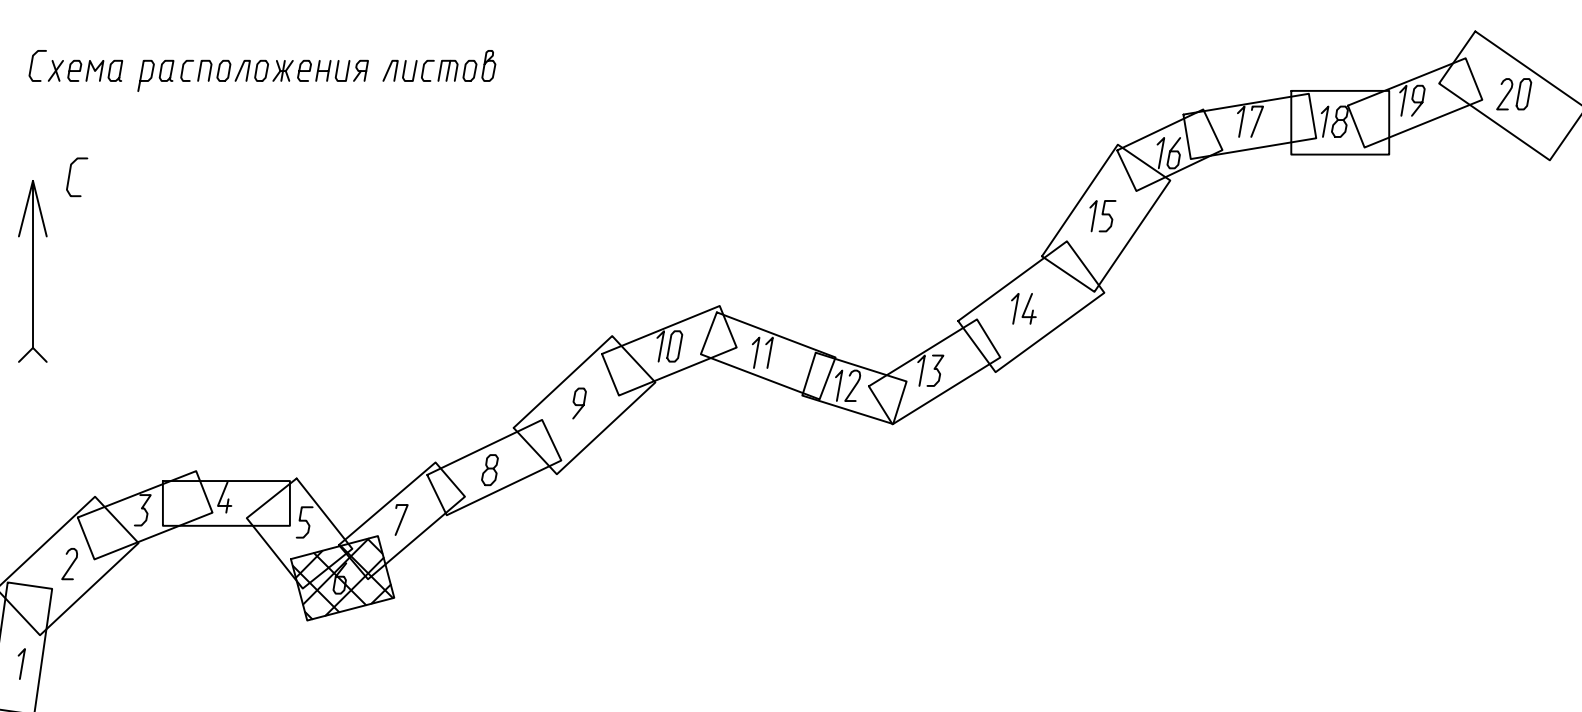

159/ПДР/21-ПМТ.1.1-Г.41					
Муниципальное образование город Мурманск					
Исполн.	Коллеж.	Листы	Мин.	Подпись	Дата
Разработчик	Получатель	29.05.24			
Проверен	Зачин	29.05.24			
Исполн.	Мин.	29.05.24			
Проект нецелевой территории					
Графическая часть					
Чертеж нецелевой территории					
М1500					
000 "СпринтПроект"					

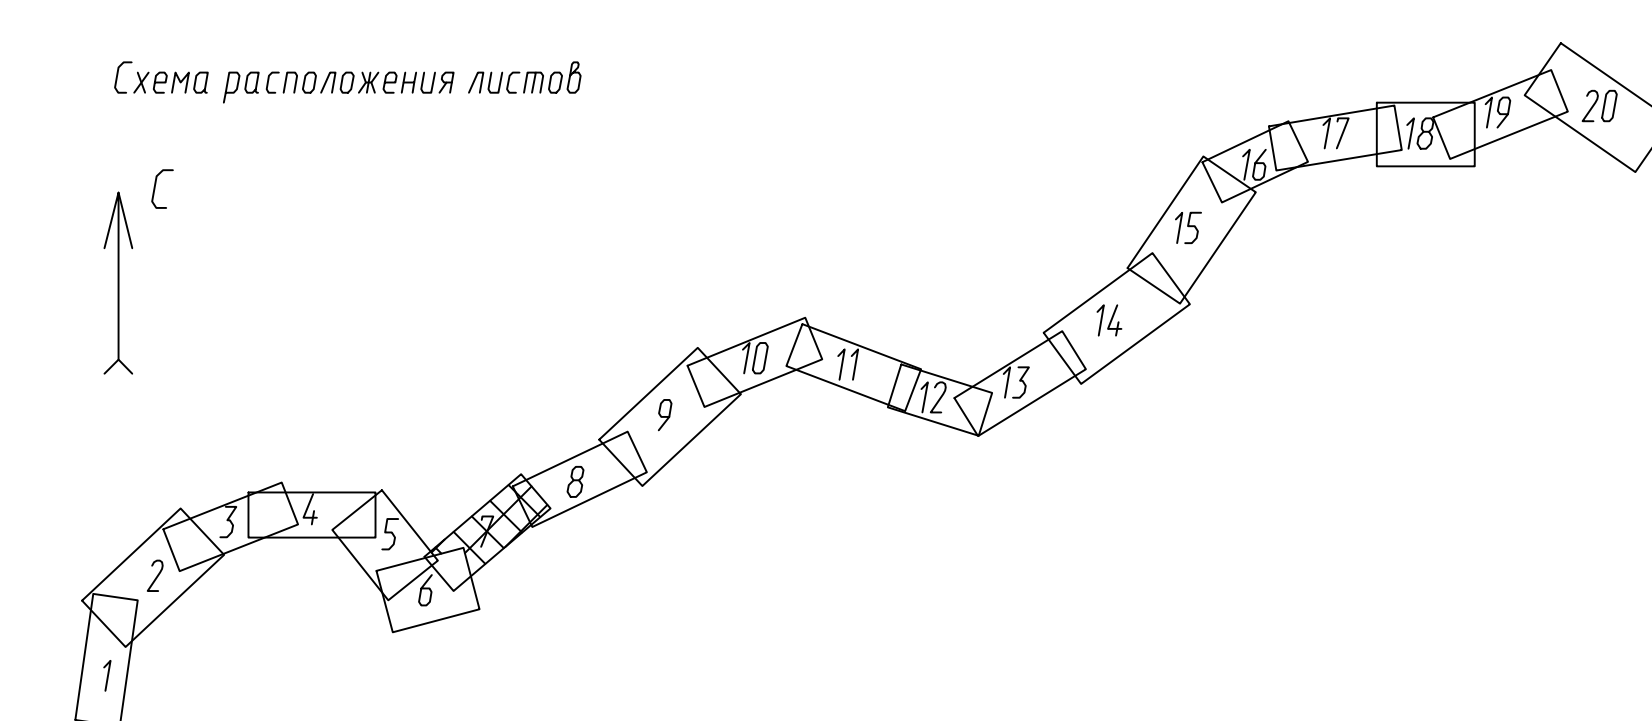[illegible]

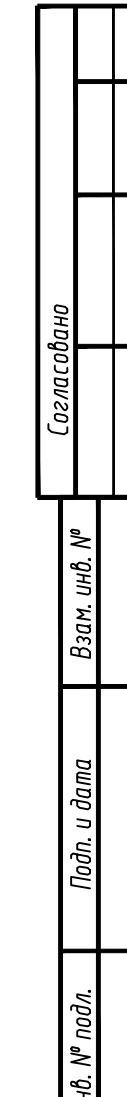

				159/ПМР/21-ПМТ.1.1-Г.41	
		Автомобиль Honda P-27 Honda "Сити-Пассадж" - Пассажирский - Пассаж - Печенора - Печенора Кировоградская область, подстанция с. Соловьевка на участке км 10-227 - км 125-1			
		Муниципальная собственность			
Имя	Коллекция	Адрес	Место	Подпись	Дата
Разработка	Автомобиль				29.05.24
Проверка	Зачека				29.05.24
				Проект неживых территорий. Городская часть	
				Сводная	Лист
				8	
Имя	Коллекция	Адрес	Место	Подпись	Дата
Разработка	Автомобиль				29.05.24
				Чертеж неживых территорий	
				000 "Спроектировано"	



 


Схема расположения листов

The diagram illustrates the arrangement of 20 sheets of paper, numbered 1 through 20, in a zigzag sequence. A north arrow labeled 'С' is positioned in the upper left corner. The sheets are numbered as follows: 1, 2, 3, 4, 5, 6, 7, 8, 9, 10, 11, 12, 13, 14, 15, 16, 17, 18, 19, and 20. The layout starts with sheet 1 at the bottom left, proceeds to 2, 3, 4, 5, then turns to 6, 7, 8, 9, 10, 11, 12, 13, 14, 15, then turns again to 16, 17, 18, 19, and finally ends with sheet 20 at the top right.

[illegible]




УСЛОВНЫЕ ОБОЗНАЧЕНИЯ:	
	ось проектируемой автомобильной дороги
	существующая волоконно-оптическая линия связи
	существующие кабели
	существующие кабели низкого напряжения
	существующая линия электропередач 35 кВ
	существующая линия электропередач 0,4 кВ
	существующая линия электропередач 6 кВ
	существующий водопровод
	существующая линия водной канализации
	существующая дренажная канализация
	существующие сети теплоснабжения
	граница муниципального образования
	существующие (ранее установленные в соответствии с законодательством РФ) красные линии
	устанавливаемые красные линии
	отменяемые красные линии
	линии отступа от красных линий
	границы образований и (или) изменений земельных участков
	номера характерных точек образований земельных участков
	образуемый и (или) измененный земельный участок
	граница кадастрового квартала
	граница земельного участка, сведения о котором содержатся в ЕГРН
	условные номера образований земельных участков
	кадастровый номер земельного участка, сведения о котором содержатся в ЕГРН

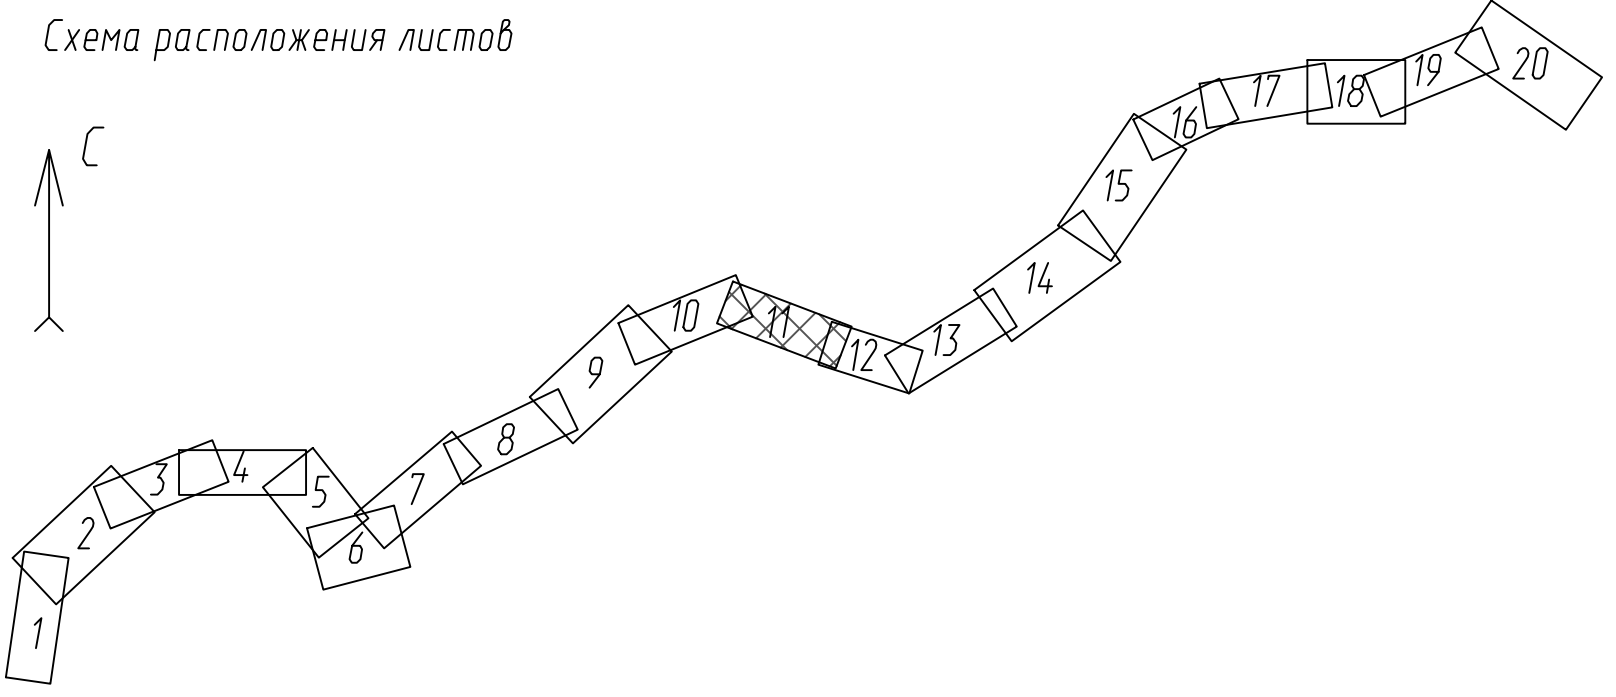 

159/ПМР/21-ПМТ.1.1-Г.Ч1					
Многоэтажная дорога Р-21 "Мост" Санкт-Петербург - Петрозаводск - Мурманск - Печенга - граница с Королевством Норвегия, подъезд к г. Североморск на участке от П-027 - км 32+517, Мурманская область					
Испол.	Рисовал	Лист	Изд.	Подпись	Дата
Проверил	Зачекан	29.05.24	29.05.24	29.05.24	29.05.24
Исполн.	Шенюк	29.05.24	29.05.24	29.05.24	29.05.24
Проект нежилых территорий. Графическая часть				Лист	Листов
Чертеж нежилых территорий М1500				11	11
000 "СтройПроект"					


УСЛОВНЫЕ ОБОЗНАЧЕНИЯ:	
	ось проектируемой автомобильной дороги
	существующая волоконно-оптическая линия связи
	существующие слаботочные кабели
	существующая линия электропередач 0,4 кВ
	существующая линия электропередач 6 кВ
	границы береговой полосы
	водный объект
	граница муниципального образования
	существующие (ранее установленные в соответствии с законодательством РФ) красные линии
	устанавливаемые красные линии
	отменяемые красные линии
	линии отступа от красных линий
	границы образуемых и (или) изменяемых земельных участков
	номера характерных точек образуемых земельных участков
	образуемый и (или) изменяемый земельный участок
	граница кадастрового квартала
	граница земельного участка, сведения о котором содержатся в ЕГРН
	условные номера образуемых земельных участков
	кадастровый номер земельного участка, сведения о котором содержатся в ЕГРН


Схема расположения листов



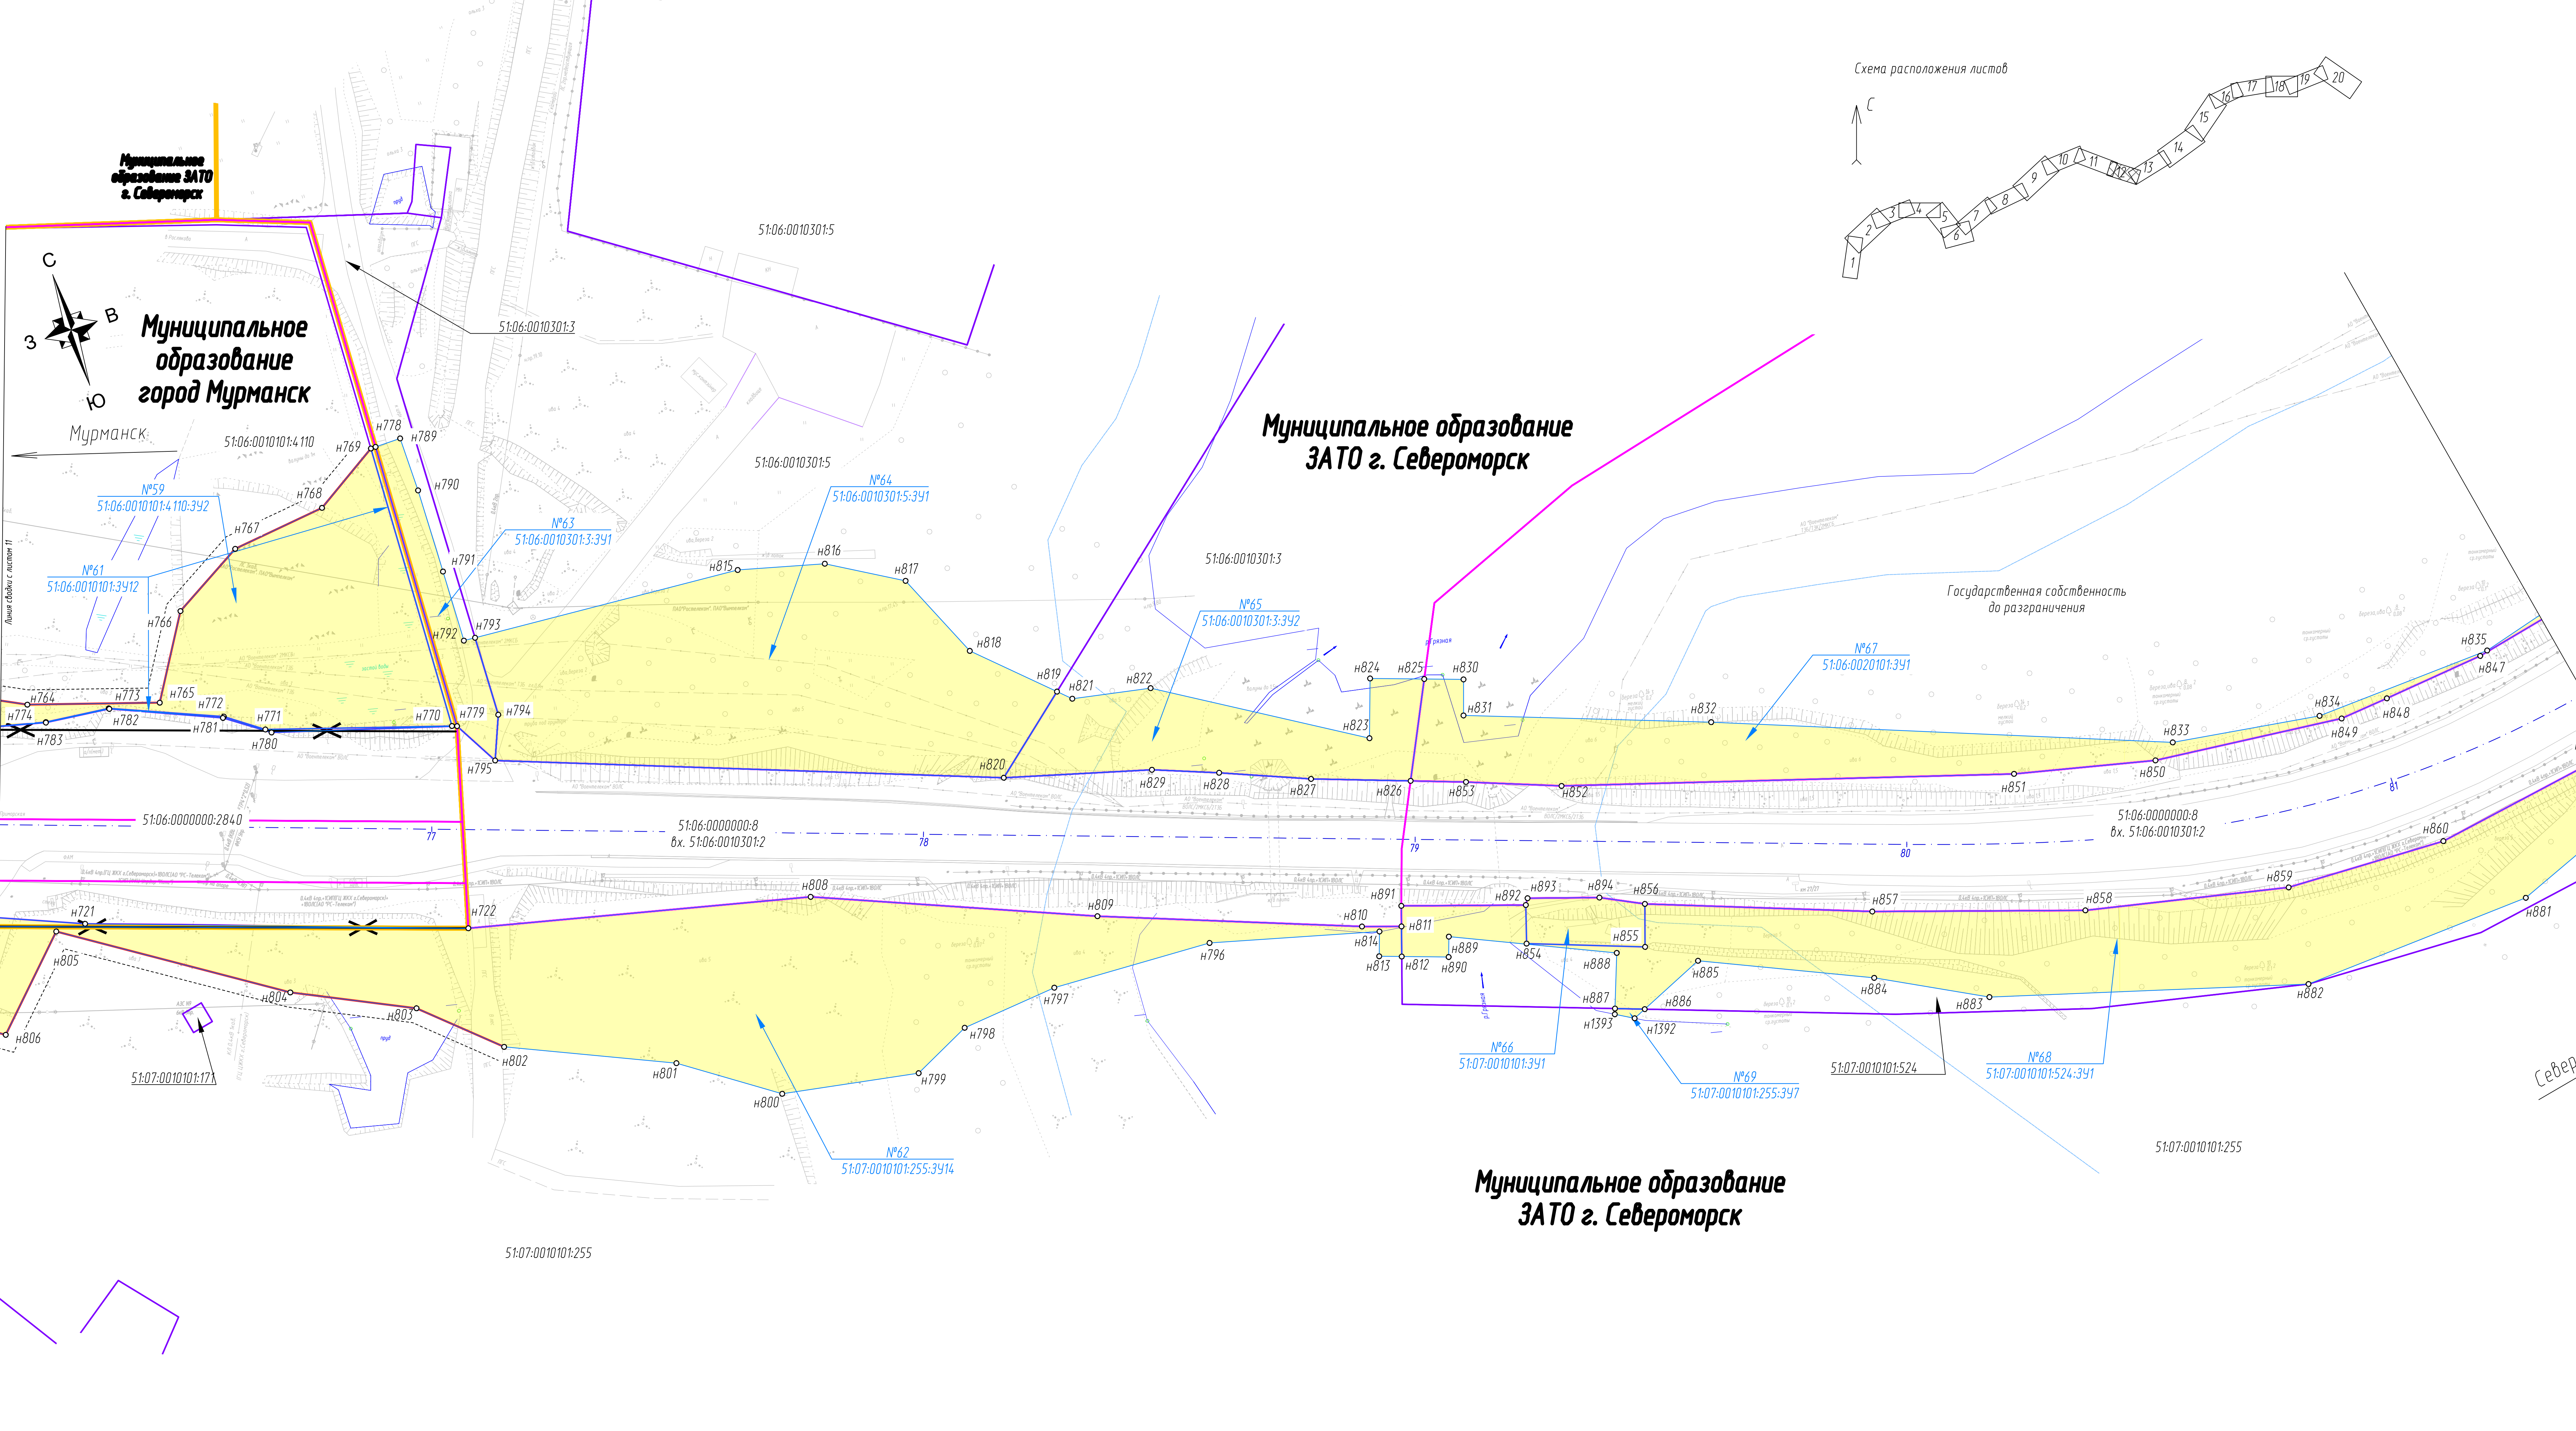
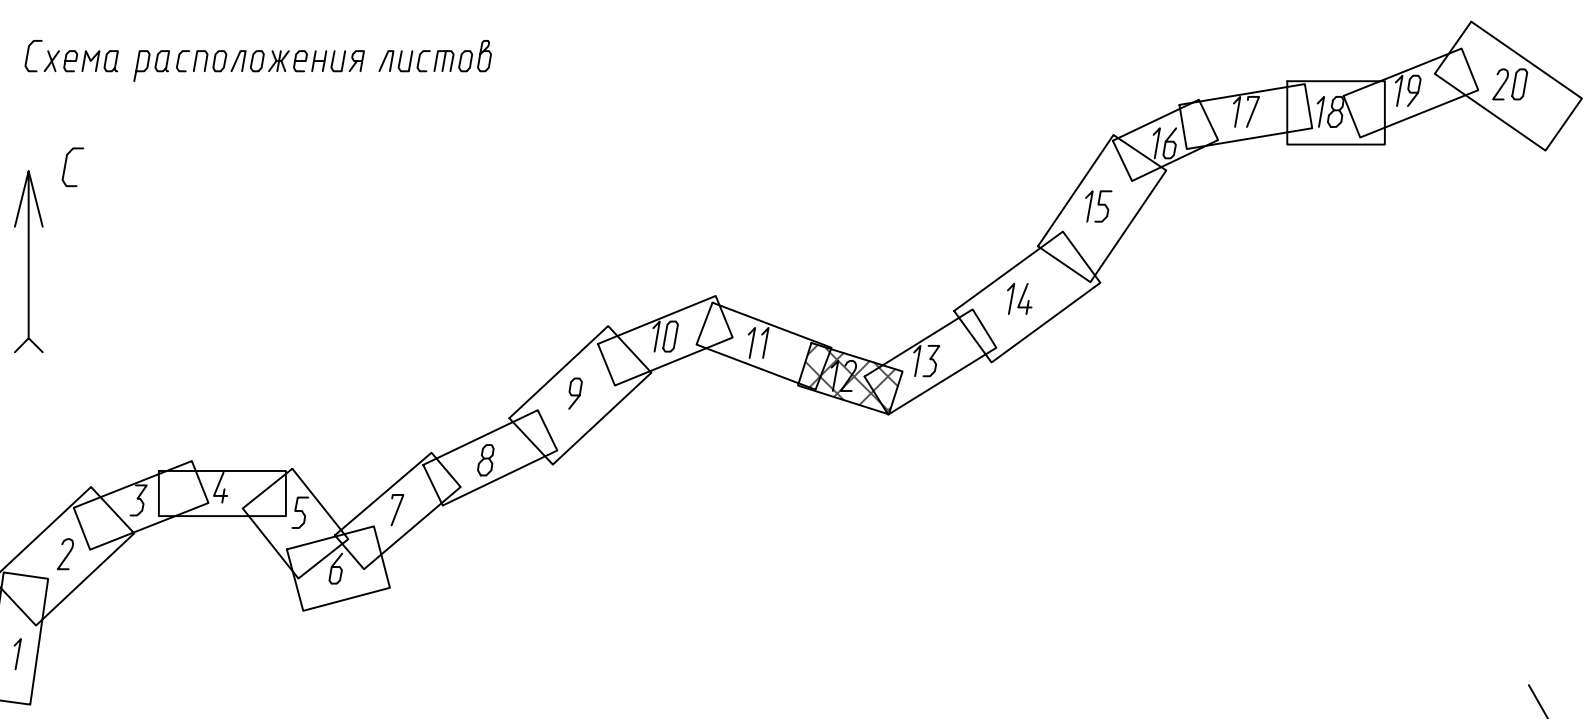
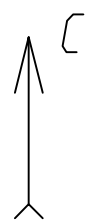



Содержание	
Всего листов	16
Листов	12
Листов	12
Листов	12

159/ПМР/21-ПМТ1.1-ГЧ1					
Автомобильная дорога Р-21 "Молот" Санкт-Петербург - Петроградск - Мурманск - Лена - граница с Корейской Народной Демократической Республикой на участке от 19-027 - км 32+517, Мурманская область					
Изм.	Масштаб	Лист	Изд.	Подпись	Дата
Разработал	Леонтьева	29.05.26			
Проверил	Защита	29.05.26			
Начальник	Шарова	29.05.26			
Проект неживой территории. Графическая часть			Страница	Лист	Листов
Чертеж неживой территории М1500				12	
			ООО "СтройПроект"		

 [illegible]

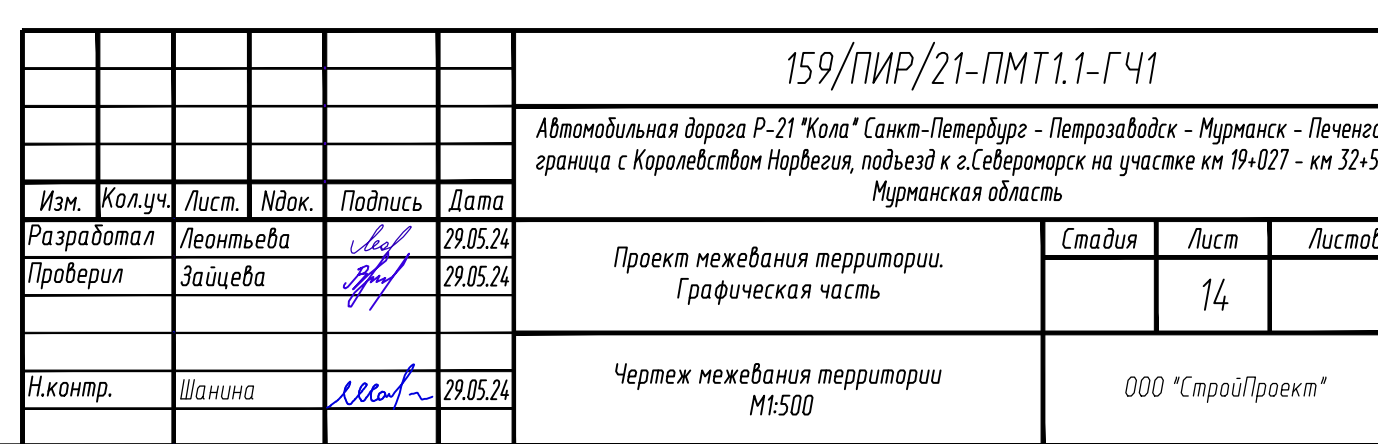

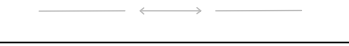 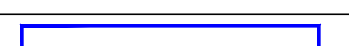 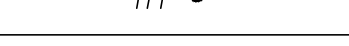
УСЛОВИЕ ОБЪЕДИНЕНИЯ	
	то, что проекции смежных <u>электрических</u> проводов существующая <u>воздушная</u>-оптоволоконная <u>линия связи</u> существующие <u>самоуправляемые</u> <u>кабели</u> существующие <u>кабели</u> <u>низкого</u> <u>напряжения</u> существующие <u>линии</u> <u>электропередачи</u> <u>0,4 кВ</u> существующие <u>линии</u> <u>электропередачи</u> <u>6 кВ</u> существующий <u>водопровод</u> границы <u>береговой</u> <u>полосы</u> <u>водный</u> <u>объект</u> граница <u>муниципального</u> <u>образования</u> условнообозначенные <u>красные</u> <u>линии</u>
	линии <u>отступа</u> <u>от</u> <u>красных</u> <u>линий</u>
	границы <u>образований</u> и (или) <u>изменений</u> <u>земельных</u> <u>участков</u>
	номера <u>характерных</u> <u>почты</u> <u>образуемых</u> <u>земельных</u> <u>участков</u>
	образуемые и (или) <u>изменяемые</u> <u>земельные</u> <u>участки</u>
	граница <u>кадастровой</u> <u>области</u> на граница <u>земельного</u> <u>участка</u>, <u>сведения</u> <u>о</u> <u>котором</u> <u>содержатся</u> <u>в</u> <u>ЕГРН</u>
	<u>условные</u> <u>номера</u> <u>образуемых</u> <u>земельных</u> <u>участков</u>
	<u>кадастровые</u> <u>номера</u> <u>земельного</u> <u>участка</u>, <u>сведения</u> <u>о</u> <u>котором</u> <u>содержатся</u> <u>в</u> <u>ЕГРН</u>

 



Примечание:
1. Система координат МСК-57
2. Система высот Балтийская 1977 года
3. Государственная съемка сентября 2022 г.

Объекты капитального строительства в составе помещений размещения объектов капитального строительства.

Схема расположения листов

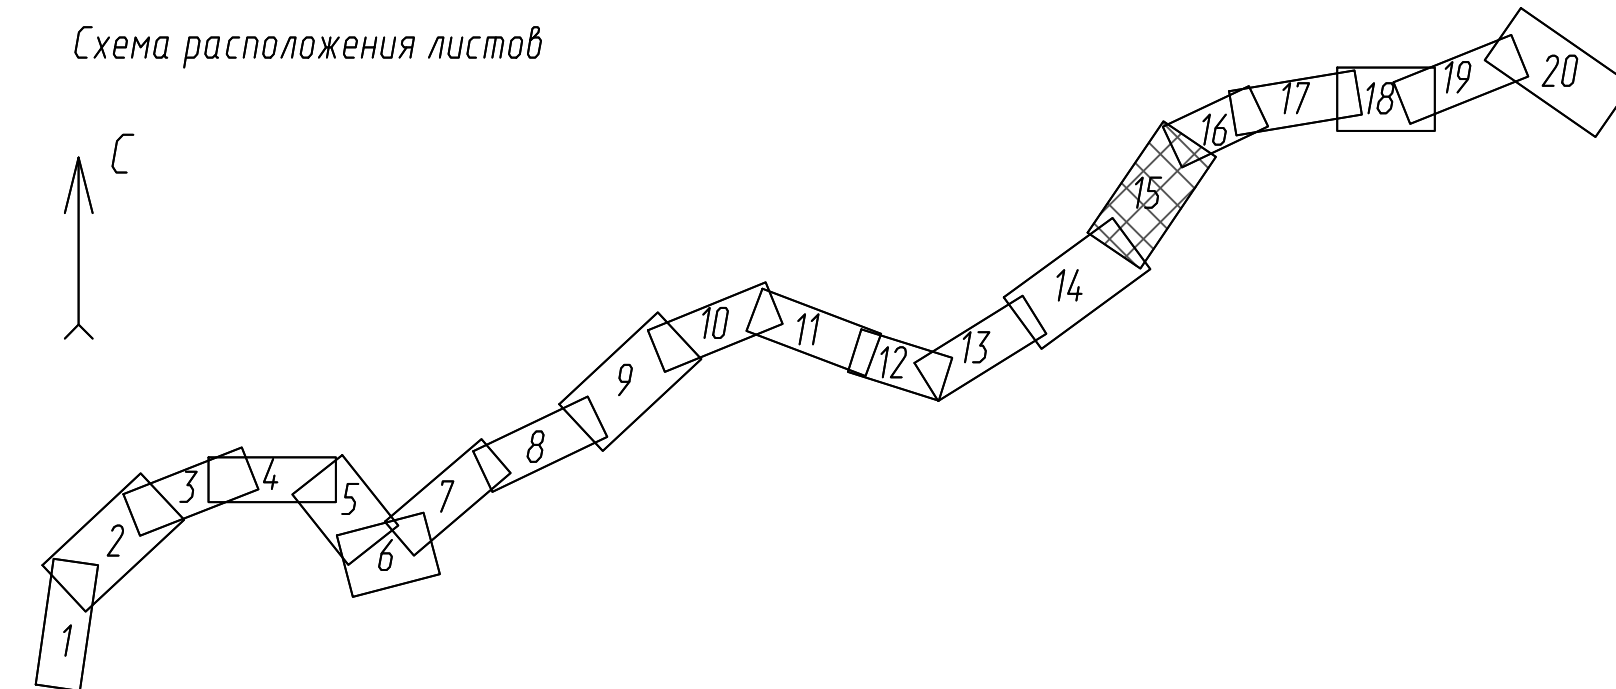
[illegible]


УСЛОВНЫЕ ОБОЗНАЧЕНИЯ:	
	ось проектируемой автомобильной дороги
	существующая волоконно-оптическая линия связи
	существующие слаботочные кабели
	существующая линия электропередач 35 кВ
	граница муниципального образования
	устанавливаемые красные линии
	линии отступа от красных линий
	границы образуемых и (или) изменяемых земельных участков
	номера характерных точек образуемых земельных участков
	образуемый и (или) изменяемый земельный участок
	граница кадастрового квартала
	граница земельного участка, сведения о котором содержатся в ЕГРН
	условные номера образуемых земельных участков
	кадастровый номер земельного участка, сведения о котором содержатся в ЕГРН

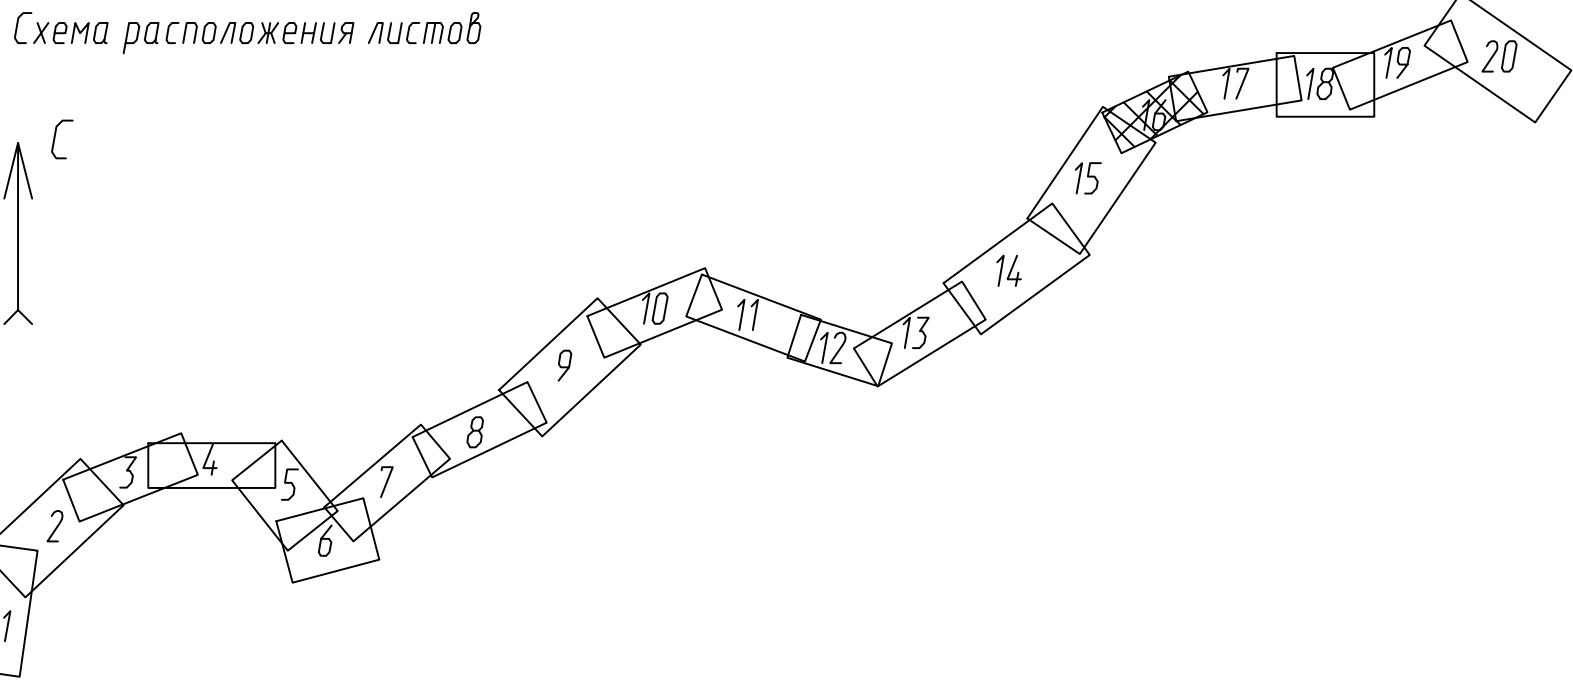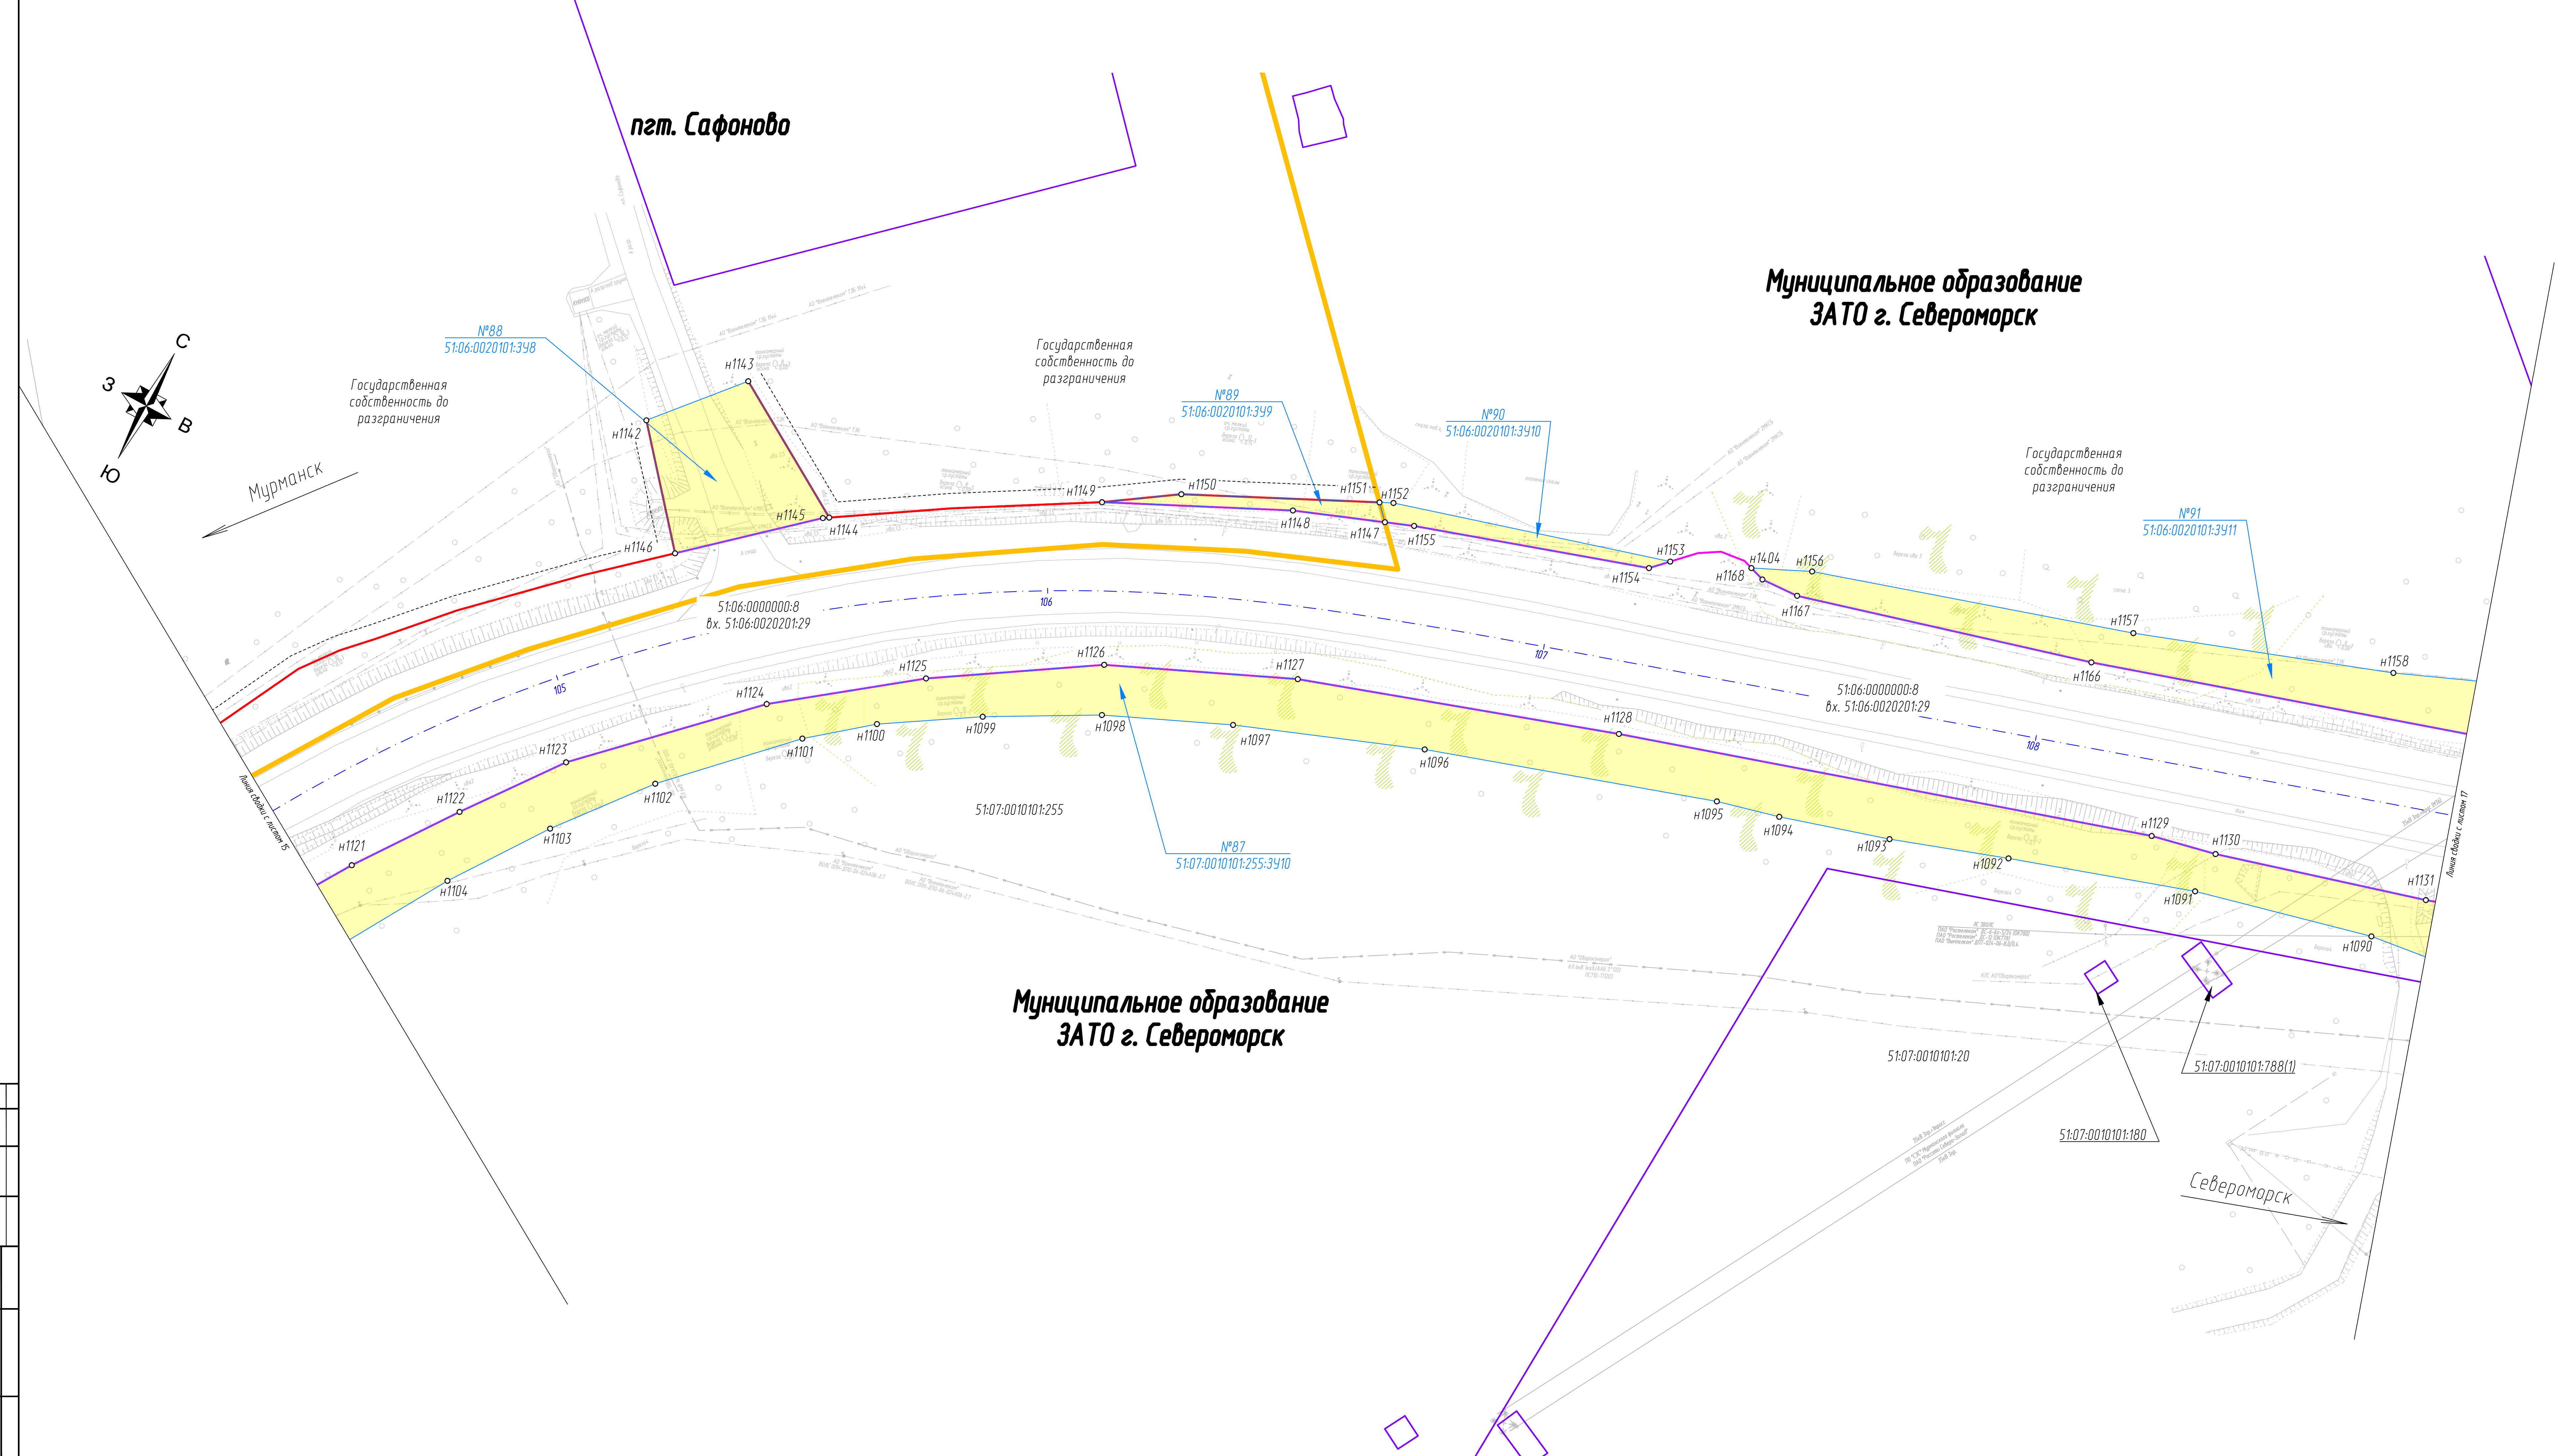

159/ПМР/21-ПМТ1.1-ГЧ1					
Автомобильная дорога Р-21 "Молот" Санкт-Петербурга - Петроградск - Мурманск - Печенга - граница с Королевством Норвегия, подъезд к г. Североморск на участке от 19+027 - км 32+517, Мурманская область					
Изм.	Желуч	Лист	Изд.	Подпись	Дата
Разработал	Леонтьева	29.05.26			
Проверил	Защеева	29.05.26			
Н.контр.	Шанина	29.05.26			
Проект некевальной территории. Графическая часть.				Стадия	Лист
Чертеж некевальной территории М1500				16	
				ООО "СтройПроект"	



Содержание					
Листы и детали					
Всего листов	16				
Лист	16				

 

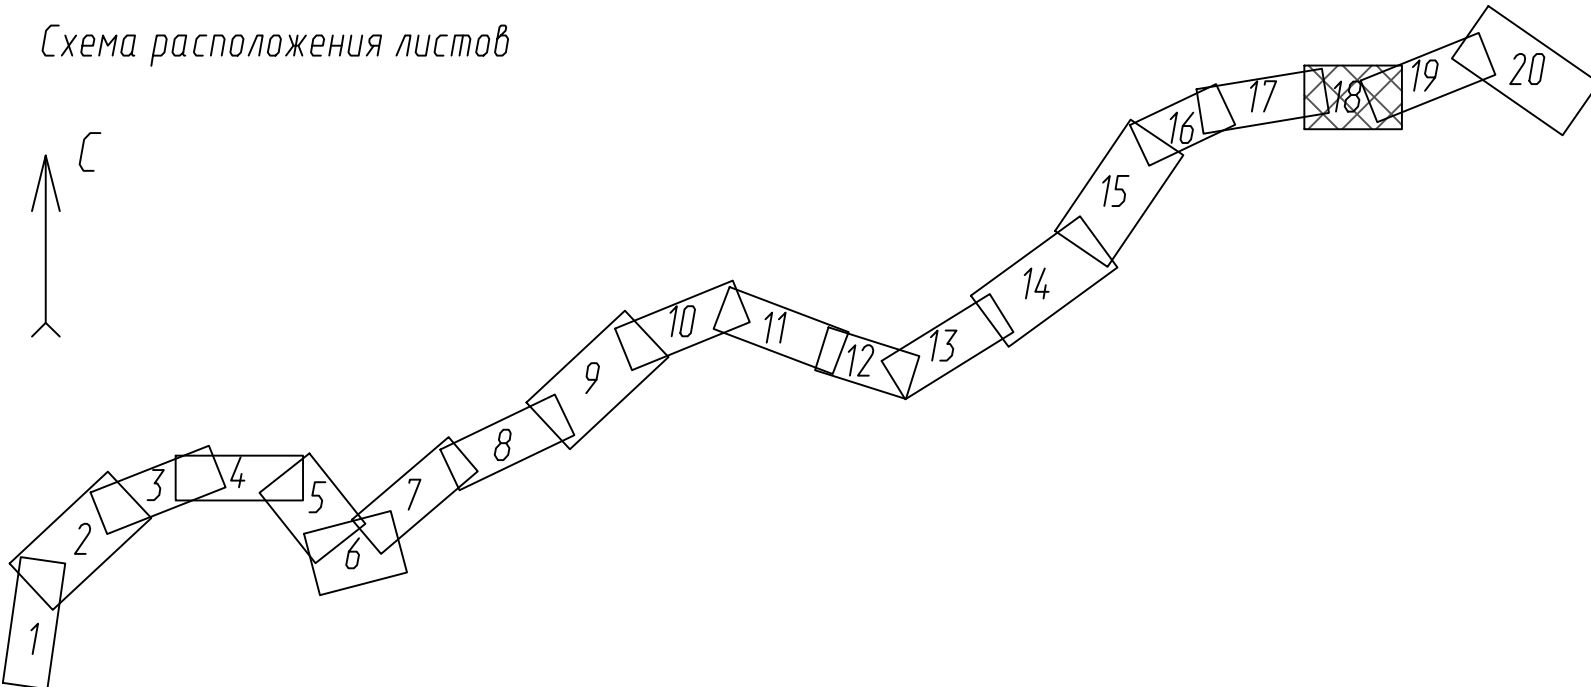

						159/ПМР/21-ПМТ.1.1-ГЧ1					
						Алголюбовская дорога Р-21 "Коса" (с/нак.-Петерhof - Перевозовск. - Мурманск - Печенга - граница с Королевством Норвегия, подъезд к Сельдорому на участке км 09+027 и км 31+57) Мурманская область.					
Изм.	Колучу	Лист	Изод.	Подпись	Дата	Стандия			Лист	Листов	
Разработал	Пеньгубева				28.05.24	Проект неканализации территории					
Проверил	Заичева				28.05.24	Графическая часть			18		
Начитр.	Вашина				28.05.24	Чертеж неканализации территории М1:500			000 "Спироброэкт"		

УСЛОВНЫЕ ОБОЗНАЧЕНИЯ:	
	ось проектируемой автомобильной дороги
	существующая волоконно-оптическая линия связи
	существующие кабели
	существующие кабели низкого напряжения
	существующая линия электропередач 0,4 кВ
	существующая линия электропередач 6 кВ
	существующий трансформатор
	границы деревьев полосы
	кадастровый объект
	граница муниципального образования
	устанавливаемые красные линии
	линия отступа от красных линий
	границы образуемых и (или) изменяемых земельных участков
	номера характерных точек образуемых земельных участков
	образуемый и (или) изменяемый земельный участок
	граница кадастрового квартала
	граница земельного участка, сведения о котором содержатся в ЕГРН
	условные номера образуемых земельных участков
	кадастровый номер земельного участка, сведения о котором содержатся в ЕГРН

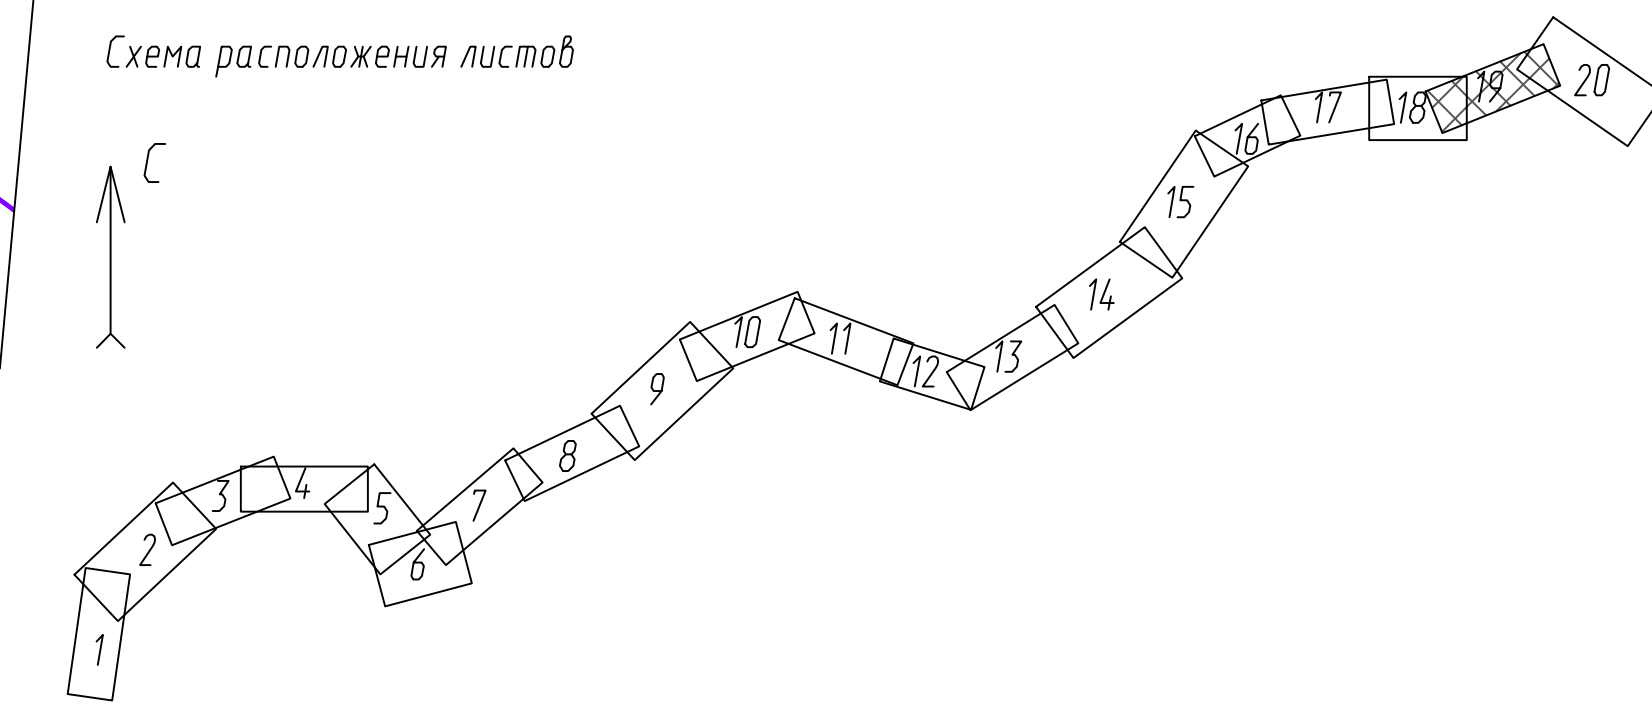 

159/П/Р/21-ПМТ.1.1-Г.Ч1					
Муниципальная дорога Р-21 "Мат" (Санкт-Петербург - Петрозаводск - Мурманск - Печенга - граница с Карелией) на территории, подлежащей изъятию для государственных нужд Мурманской области					
Исполн.	Разработчик	Проверка	Подпись	Дата	
Исполн.	Разработчик	Проверка	Подпись	Дата	
Исполн.	Разработчик	Проверка	Подпись	Дата	
Проект межевания территории. Графическая часть				Страница	Лист
Чертеж межевания территории М1500				19	20
ООО "СтройПроект"					

Лист № 19	Лист № 20
Лист № 21	Лист № 22
Лист № 23	Лист № 24
Лист № 99	Лист № 100

