

Утверждена  
постановлением администрации  
города Мурманска  
от 15.11.2019 № 3806

Карта-схема прилегающей территории


1. Местоположение прилегающей территории (адресные ориентиры): город Мурманск, Первомайский административный округ, улица Баумана, дом № 3.
2. Кадастровый номер объекта (при наличии), по отношению к которому устанавливается прилегающая территория, 51:20:0001301:85.
3. Площадь прилегающей территории: 357 кв.м.

Комитет градостроительства  
и территориального развития  
администрации города Мурманска  
(исполнитель)



(подпись)

С.Г. Лупанский  
(расшифровка подписи)

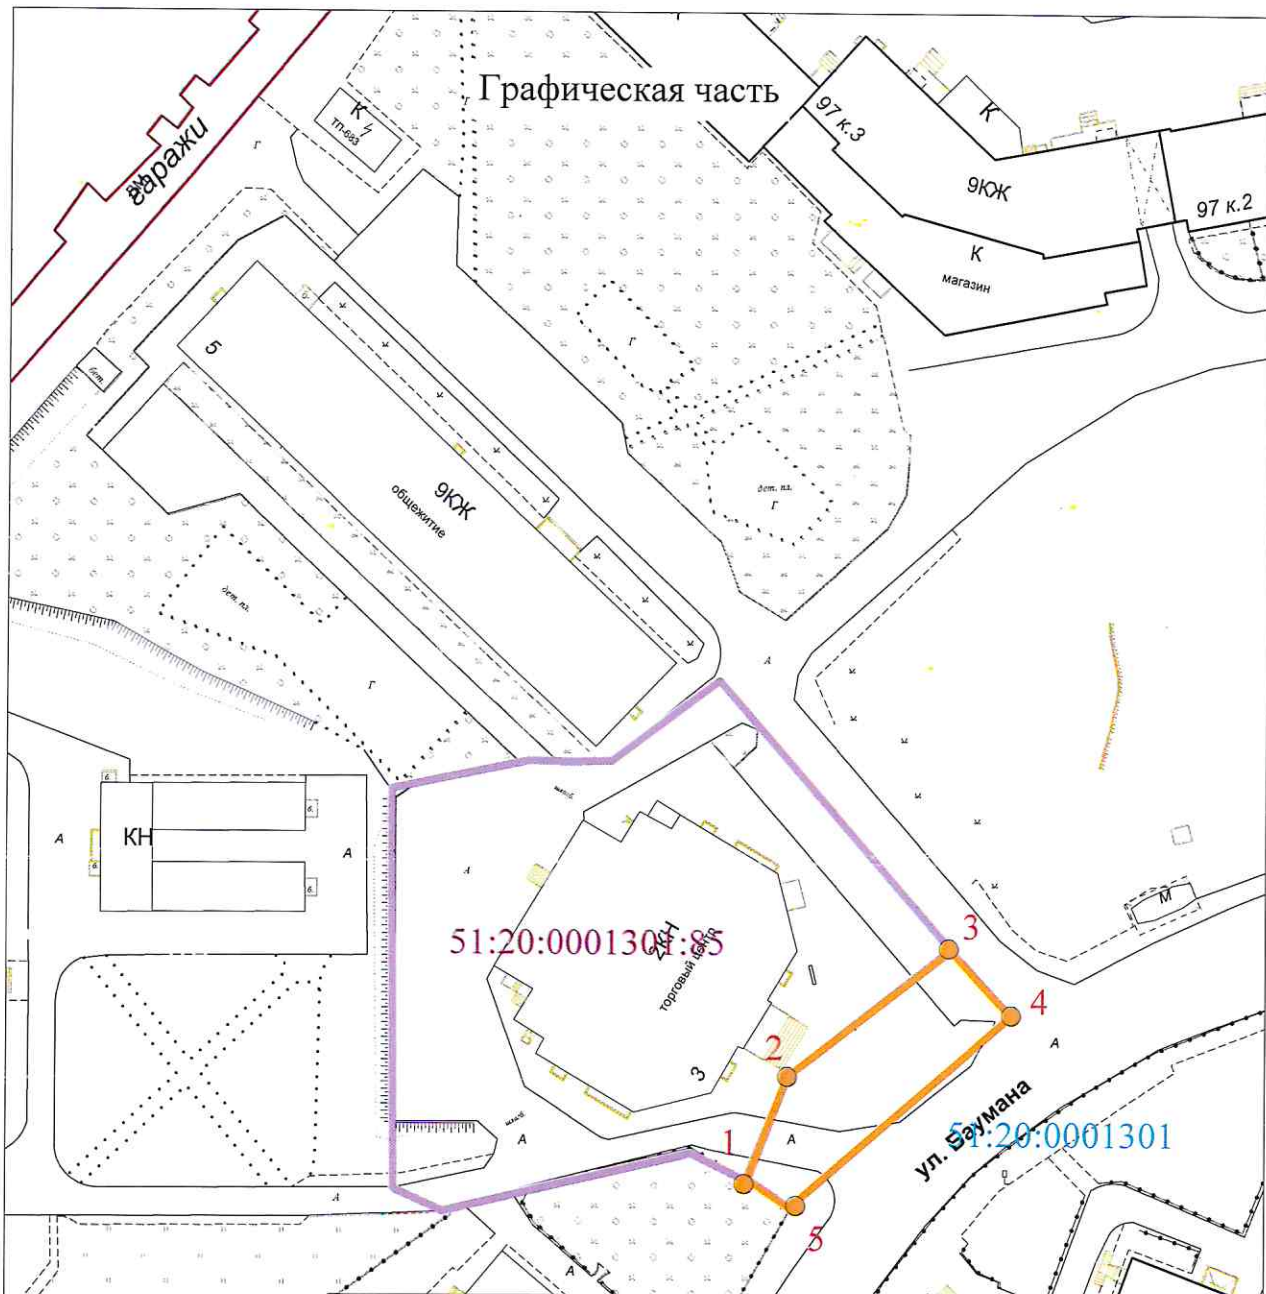

Условные обозначения

- Граница прилегающей территории —
- Граница участка по отношению к которому устанавливается прилегающая территория —
- Граница кадастрового квартала —
- Поворотная точка границ прилегающей территории 1 ●
- Кадастровый номер земельного участка по отношению к которому устанавливается прилегающая территория 51:20:0001301:85
- Кадастровый квартал 51:20:00021301

Масштаб 1:1000



Комитет градостроительства и территориального развития администрации города Мурманска

С.Г. Лупанский