


Инв. № подл. Подпись и дата. Инв. №/Инв. № зубл. Подп. и дата.

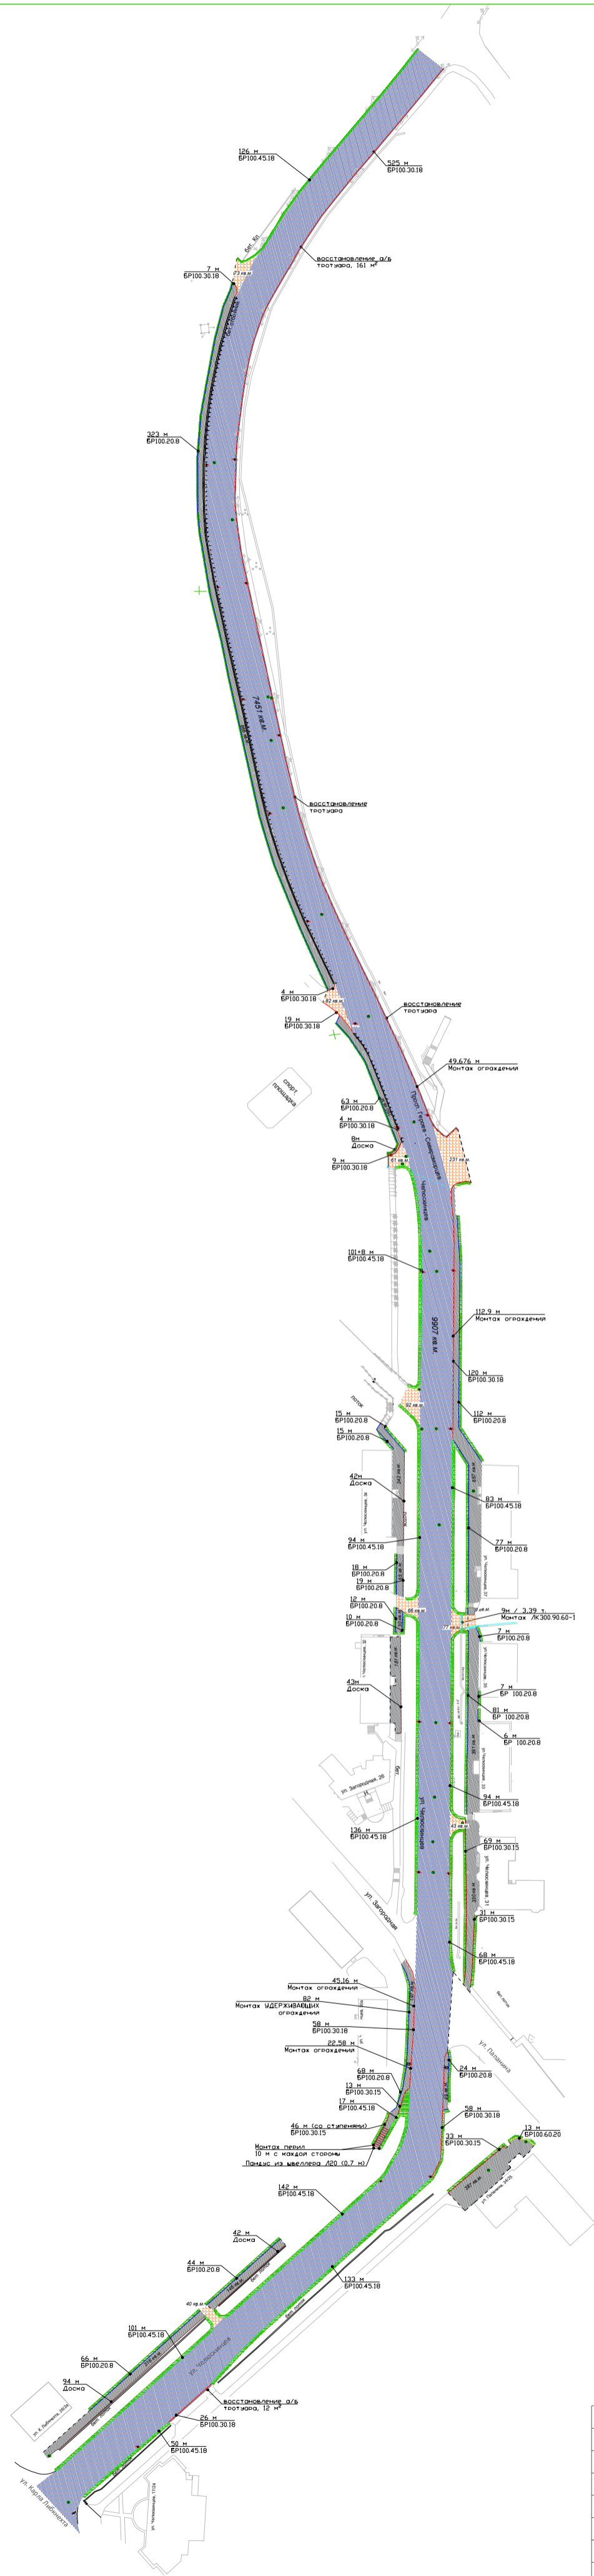

- Условные обозначения:**
- Устройство проезжей части
 - Устройство тротуаров
 - Устройство съездов
 - Ограждение
 - Установка БР 100.60.20
 - Установка БР 100.45.18
 - Установка БР 100.30.18
 - Установка БР 100.30.15
 - Установка БР 100.20.8
 - Доска "на время"
 - Лес заплата
 - Решетка
 - Лоток "ЛЖ300.90.60-1"

Устройство:

Проезжей части и съездов: 10225 м²
 Тротуаров: 3002 м²
 Бортового камня: 2055 м
 БР 100.30.18 - 242 м
 БР 100.30.15 192 м
 БР 100.45.18 - 1027 м
 БР 100.60.20 - 13 м
 БР 100.20.8 - 381 м
 Доски "на время" - 221 м
 Леса: 28шт
 тип Т - 18шт
 тип ДБ - 10шт
 Ограждения: 180,64 м
 Озеленение: 1100 м²
 Лоток "ЛЖ300.90.60-1" - 9 м
 Металлических пандусов: 0,7х2х10 = 14м
 Металлических решетки: 10х2 = 20м

Ремонт автомобильных дорог общего пользования местного значения в Ленинском А.О. города Мурманска					
Изм.	Кол. уч.	Лист	№зодк	Подпись	Дата
Разраб.					
Н. контр.					
Схема работ по устройству ул. Челюскинцев от ул. Карла Либкнехта до пр. Серпантин				Стация	Лист
				2	Листов
				ММБУ "УДХ" г. Мурманск 2022г.	