




- Демонтаж тротуара - 642 кв.м.
 - Демонтаж съездов - 920 кв.м.
 - Демонтаж проезжей части - 3338+1075= 4413 кв.м.
 - Демонтаж Бортового камня - 450 м
 - Люк закрытый - 23 шт.
 - Люк открытый - 5 шт.
 - Демонтаж Ж/Б плит - 30 кв.м.
- Демонтаж ограждения - 88 м

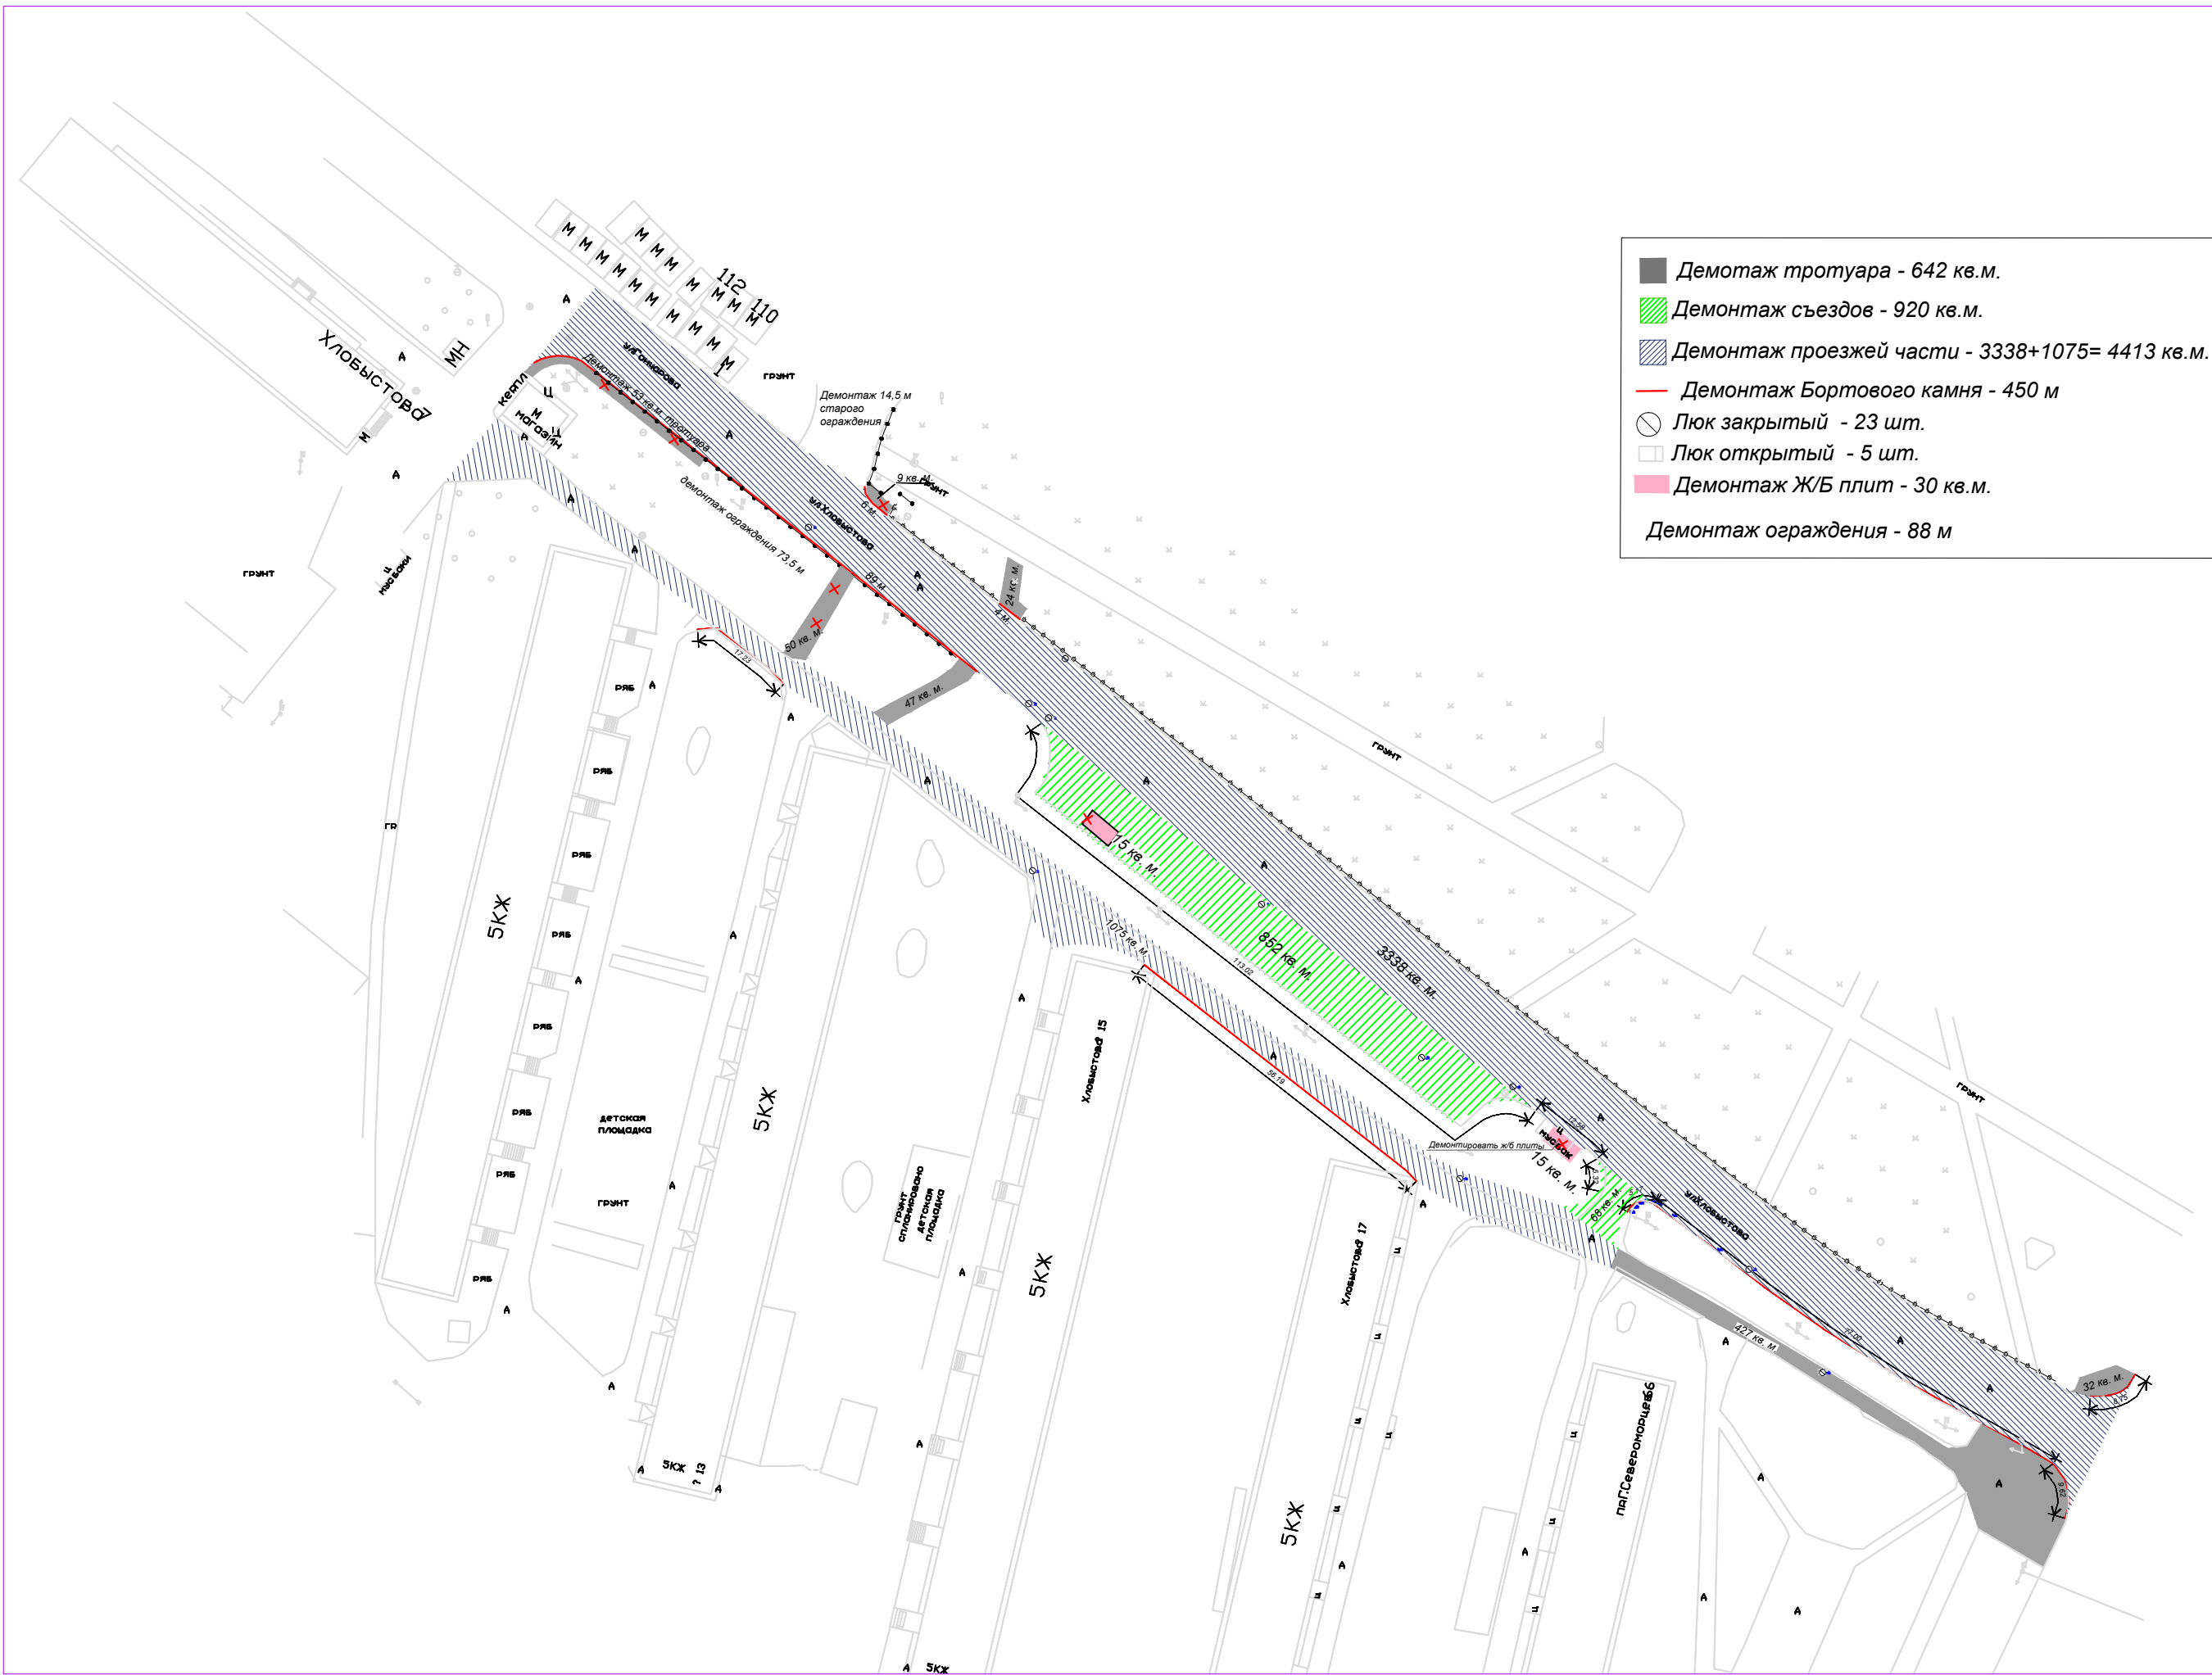

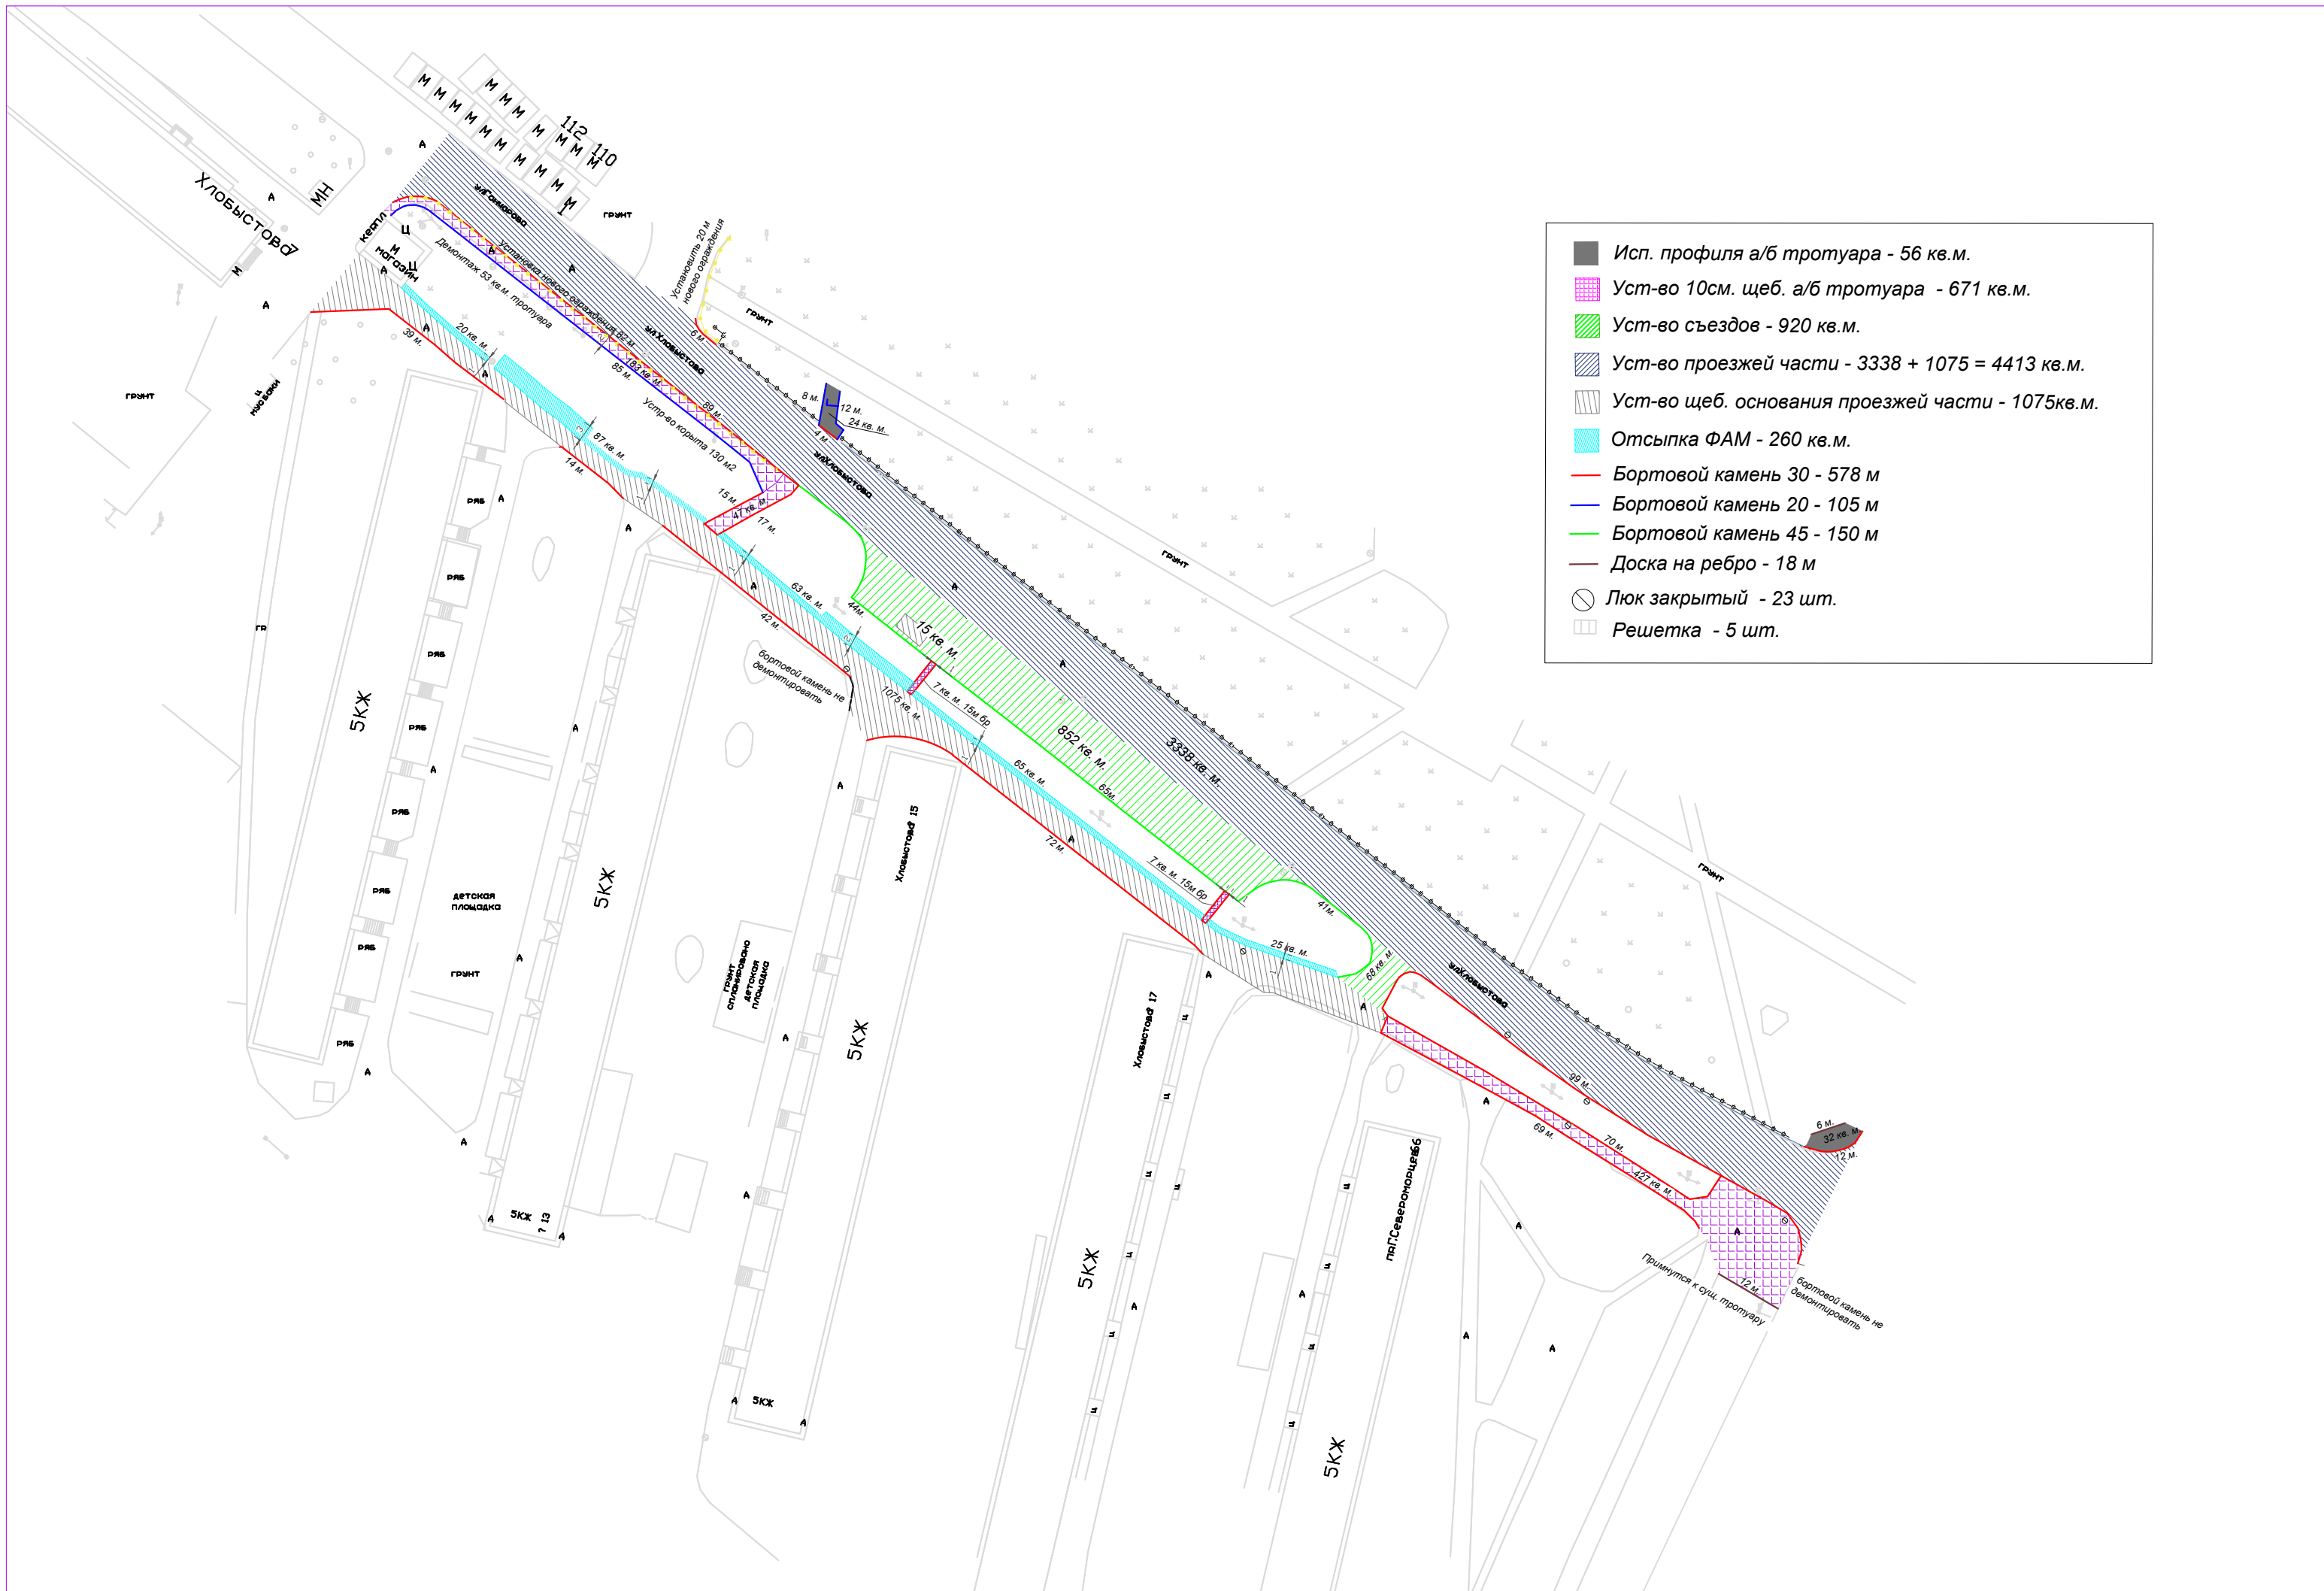

- Исп. профиля а/б тротуара - 56 кв.м.
- Уст-во 10см. щеб. а/б тротуара - 671 кв.м.
- Уст-во съездов - 920 кв.м.
- Уст-во проезжей части - 3338 + 1075 = 4413 кв.м.
- Уст-во щеб. основания проезжей части - 1075 кв.м.
- Отсыпка ФАМ - 260 кв.м.
- Бортовой камень 30 - 578 м
- Бортовой камень 20 - 105 м
- Бортовой камень 45 - 150 м
- Доска на ребро - 18 м
- Люк закрытый - 23 шт.
- Решетка - 5 шт.

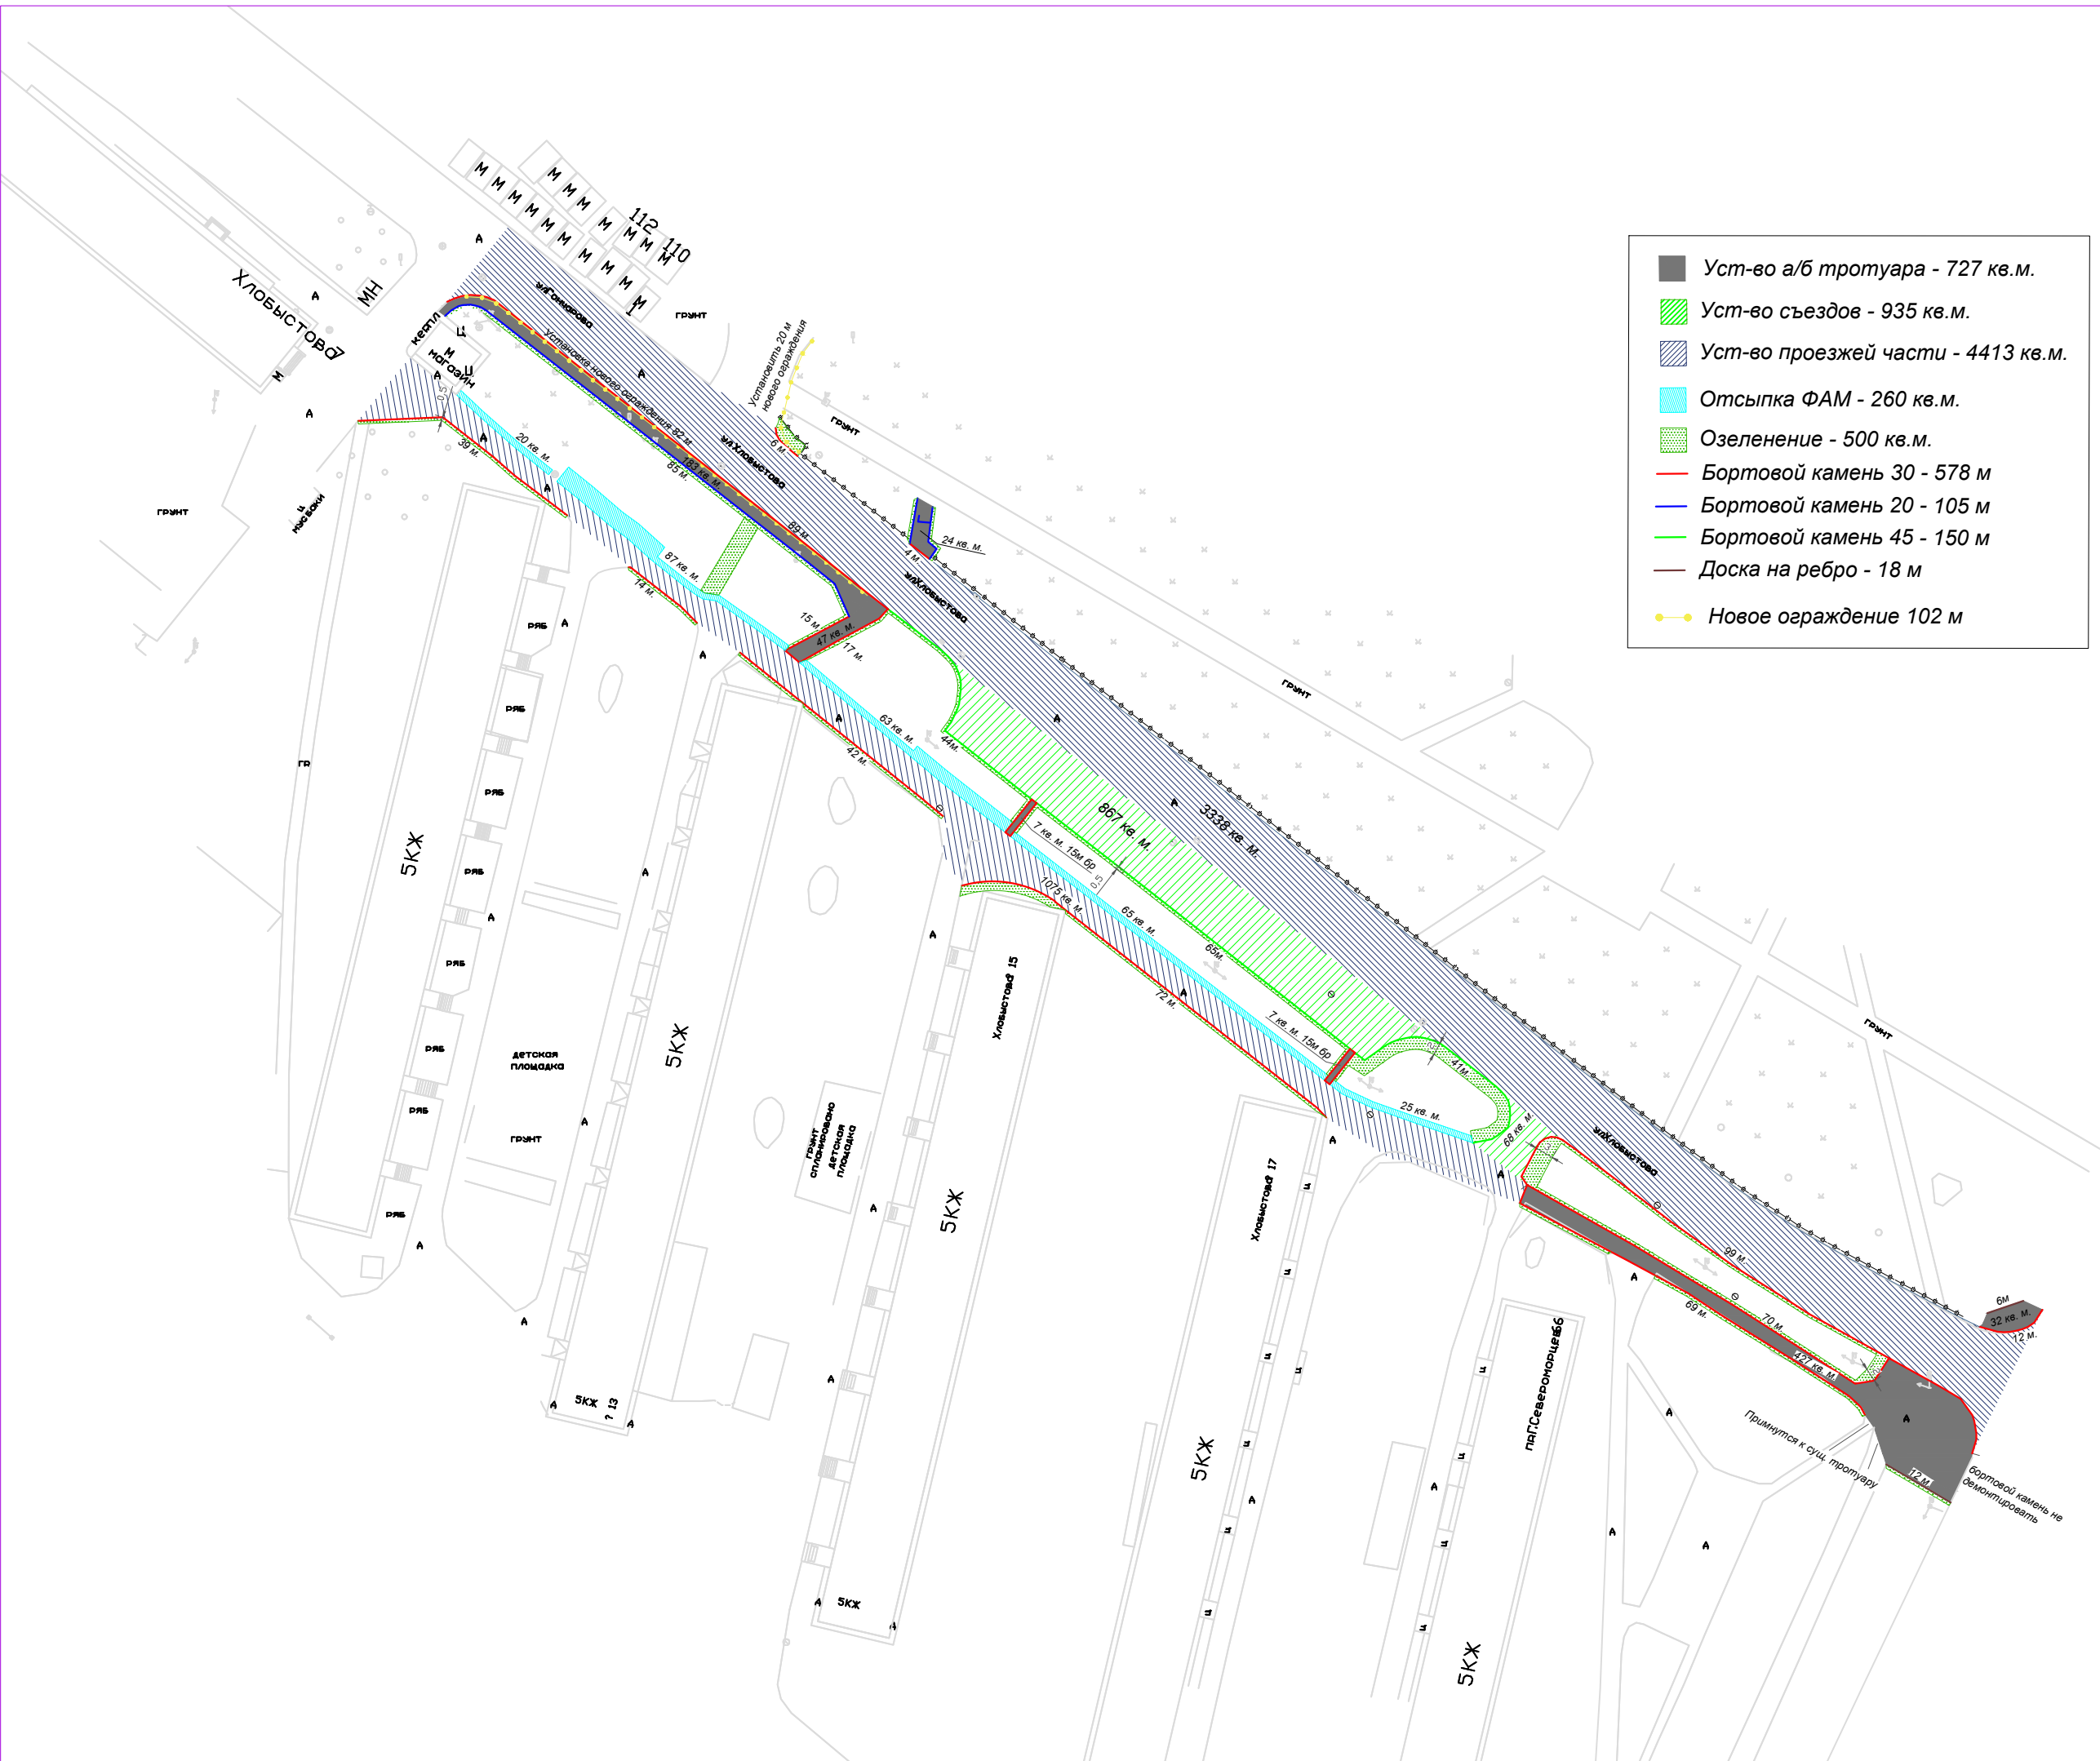

- Уст-во а/б тротуара - 727 кв.м.
- Уст-во съездов - 935 кв.м.
- Уст-во проезжей части - 4413 кв.м.
- Отсыпка ФАМ - 260 кв.м.
- Озеленение - 500 кв.м.
- Бортовой камень 30 - 578 м
- Бортовой камень 20 - 105 м
- Бортовой камень 45 - 150 м
- Доска на ребро - 18 м
- Новое ограждение 102 м

Примечания к ситу. плану:
 Примечание к ситу. тротуару
 бортовой камень не демонтировать