
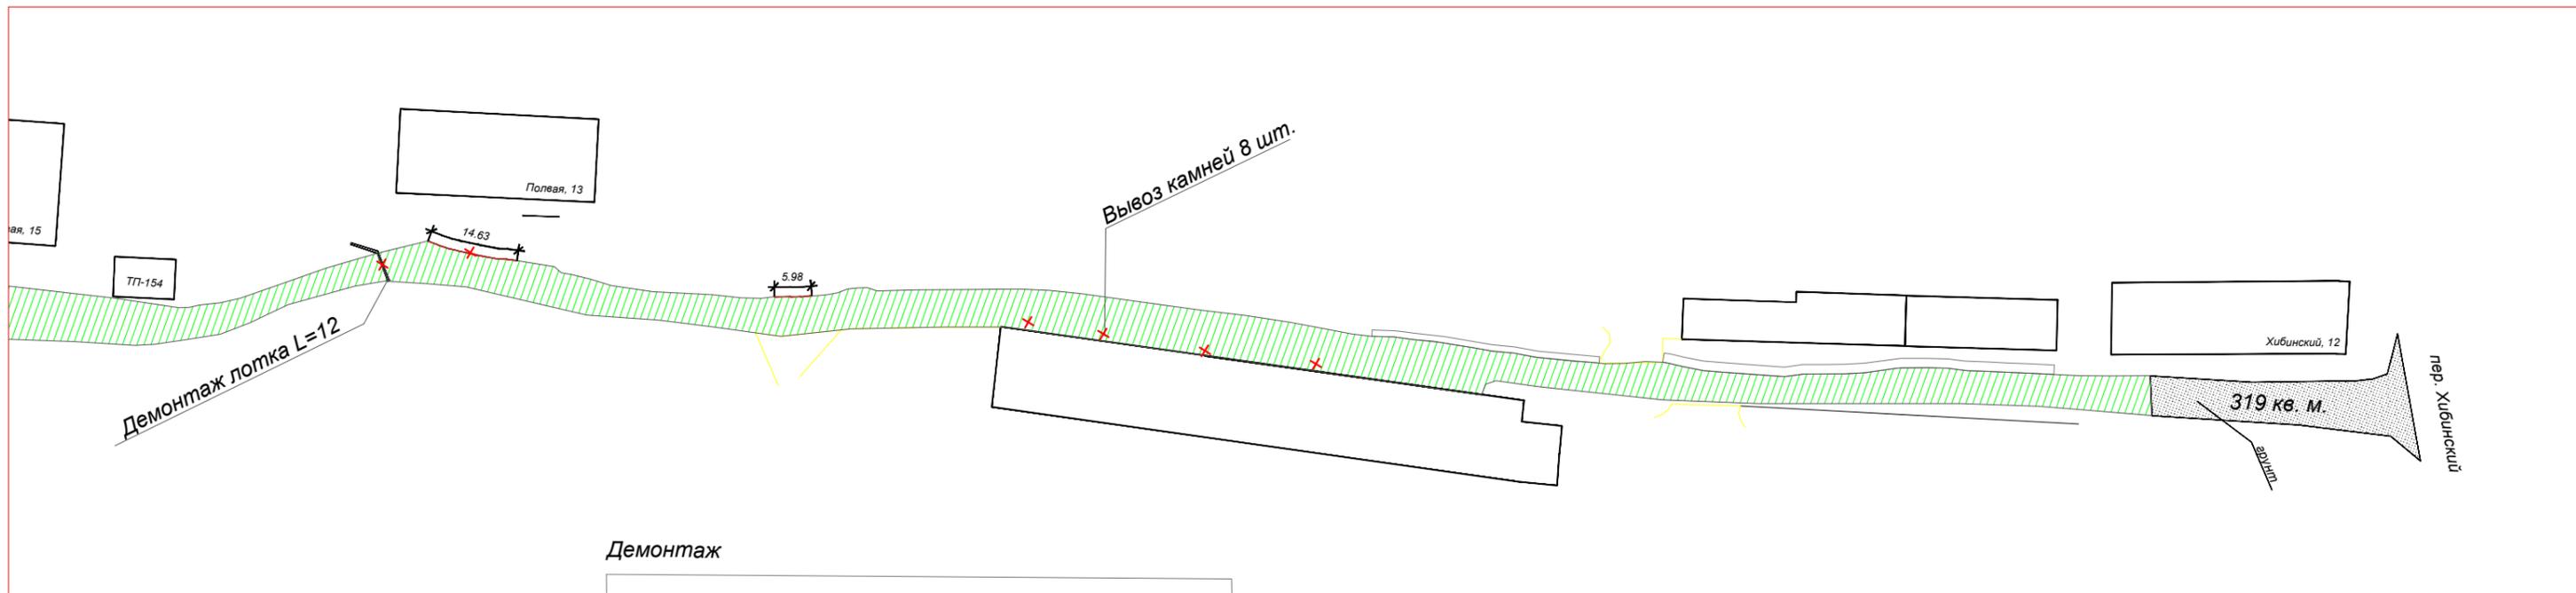




Демонтаж ул. Полевой

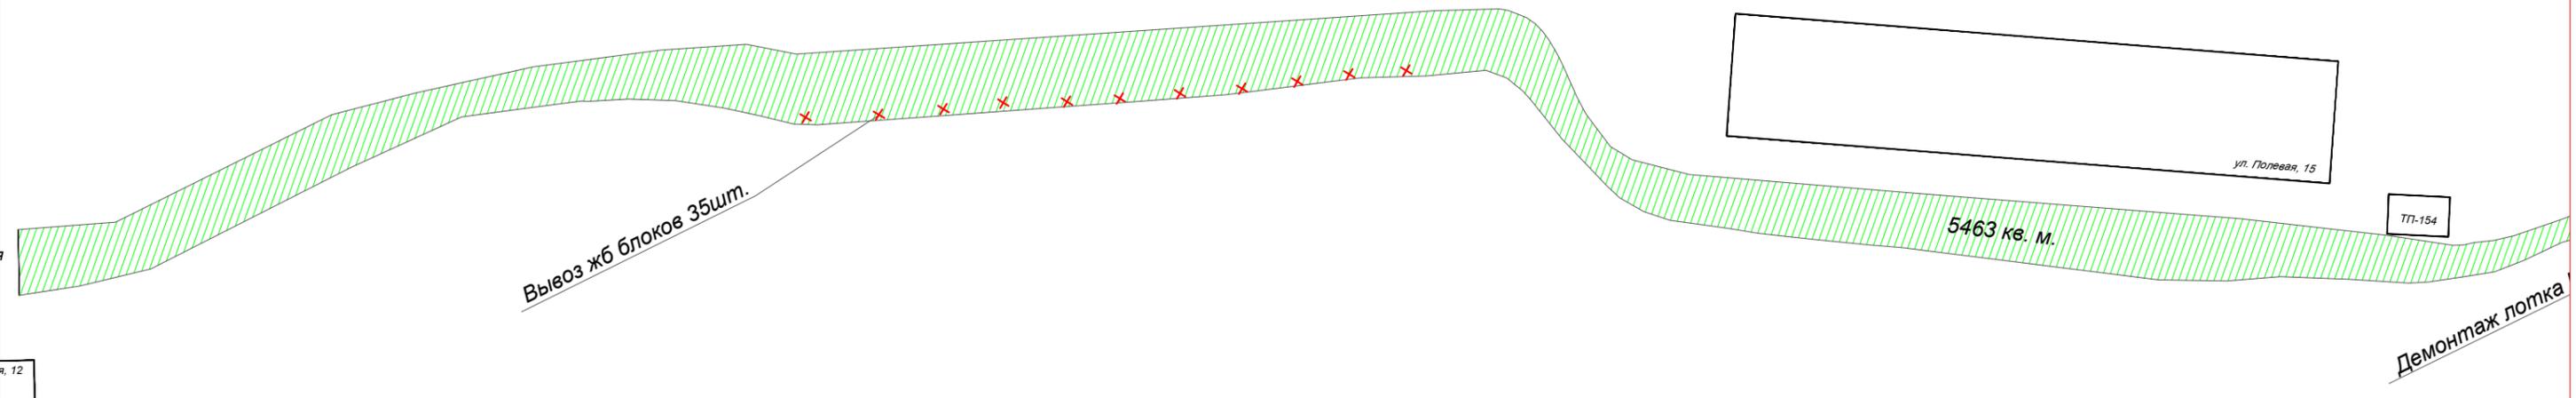

Демонтаж

-  покрытия проезжей части - 5 463 кв.м.
-  Бортовой камень - 34 м
- Ж/Б блоки - 35 штук
- Вывоз камней - 8 штук

Устройство ул. Полевой

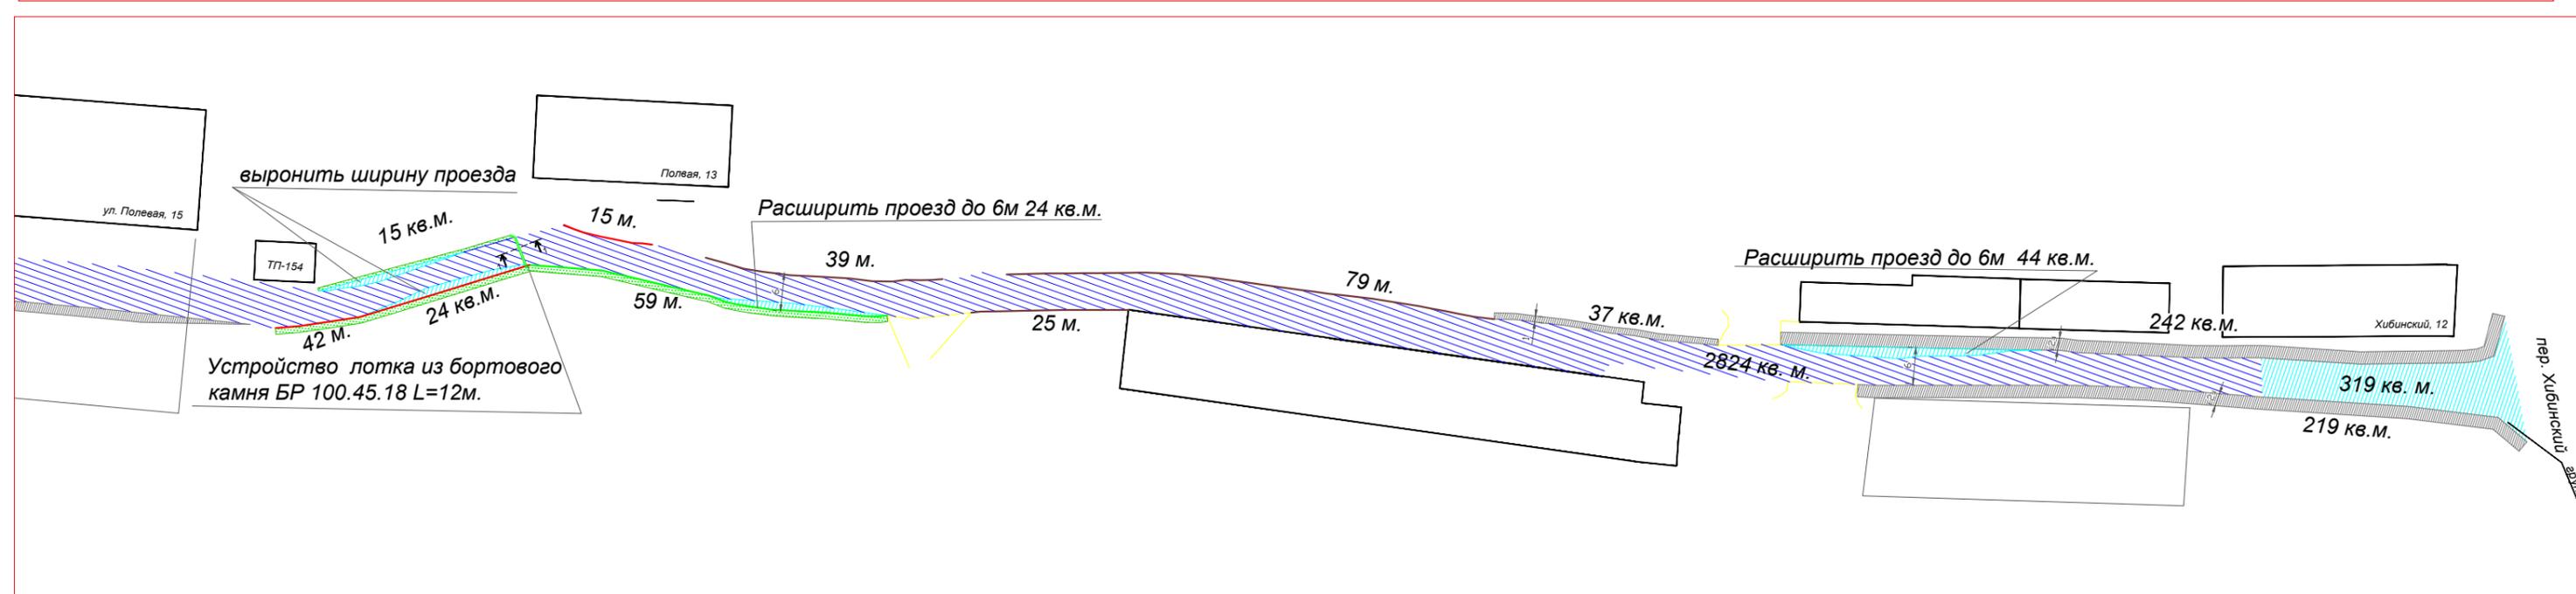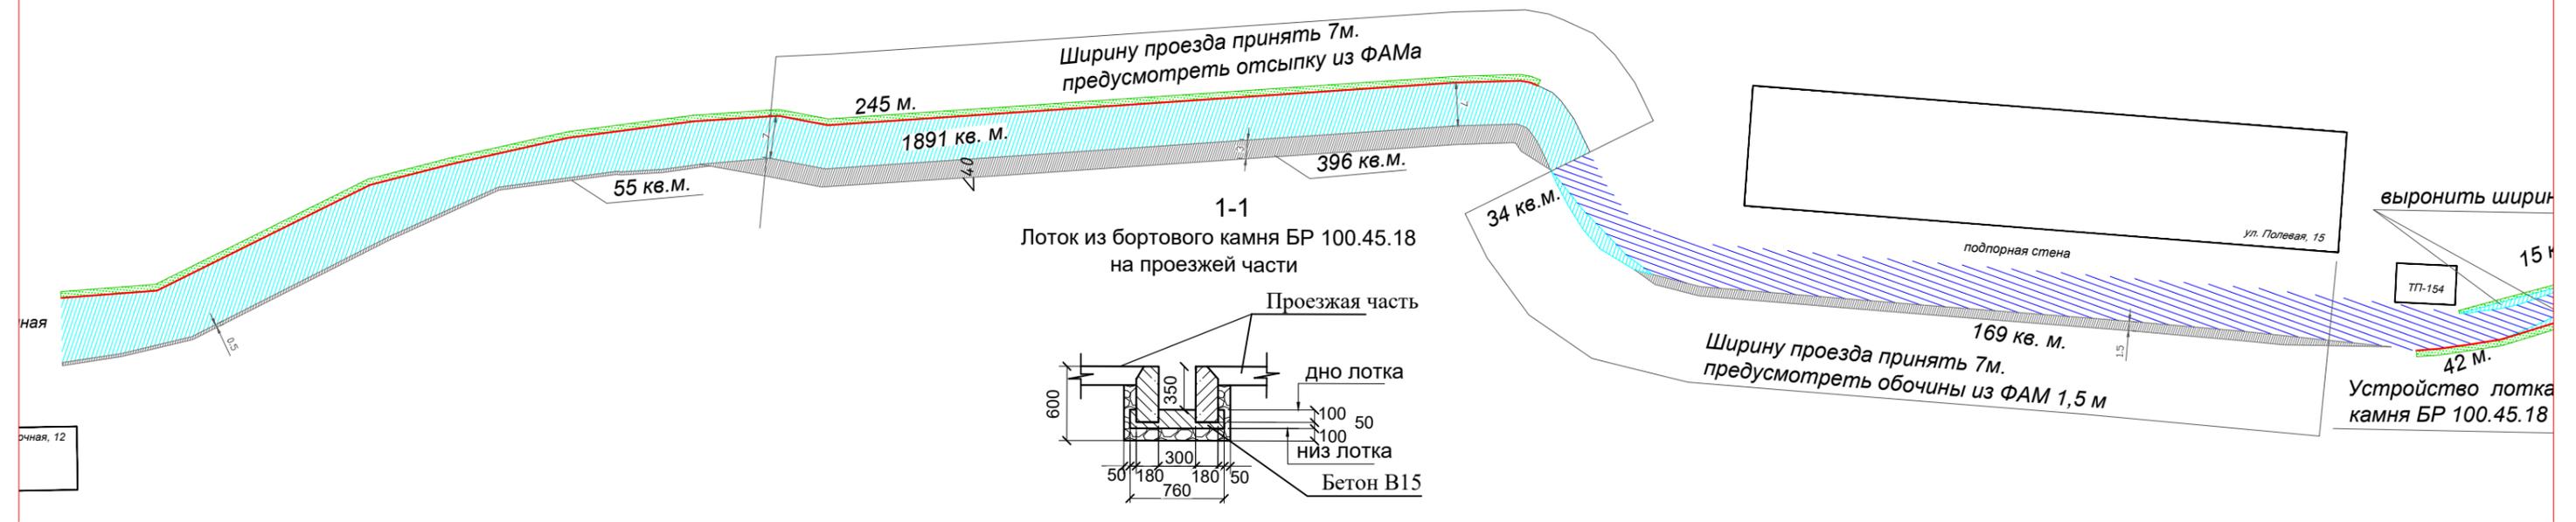

Устройство

-  Уст-во проезжей части - 2824 кв. м.
-  Уст-во новой основной проезжей части - 2351 кв. м.
-  Отсыпка ФАМ - 1118 кв. м.
-  Посев трав - 362 кв. м.
-  Бортовой камень 30 - 302 м
-  Доска на ребро - 143 м
-  Бортовой камень 45 - 71 м