



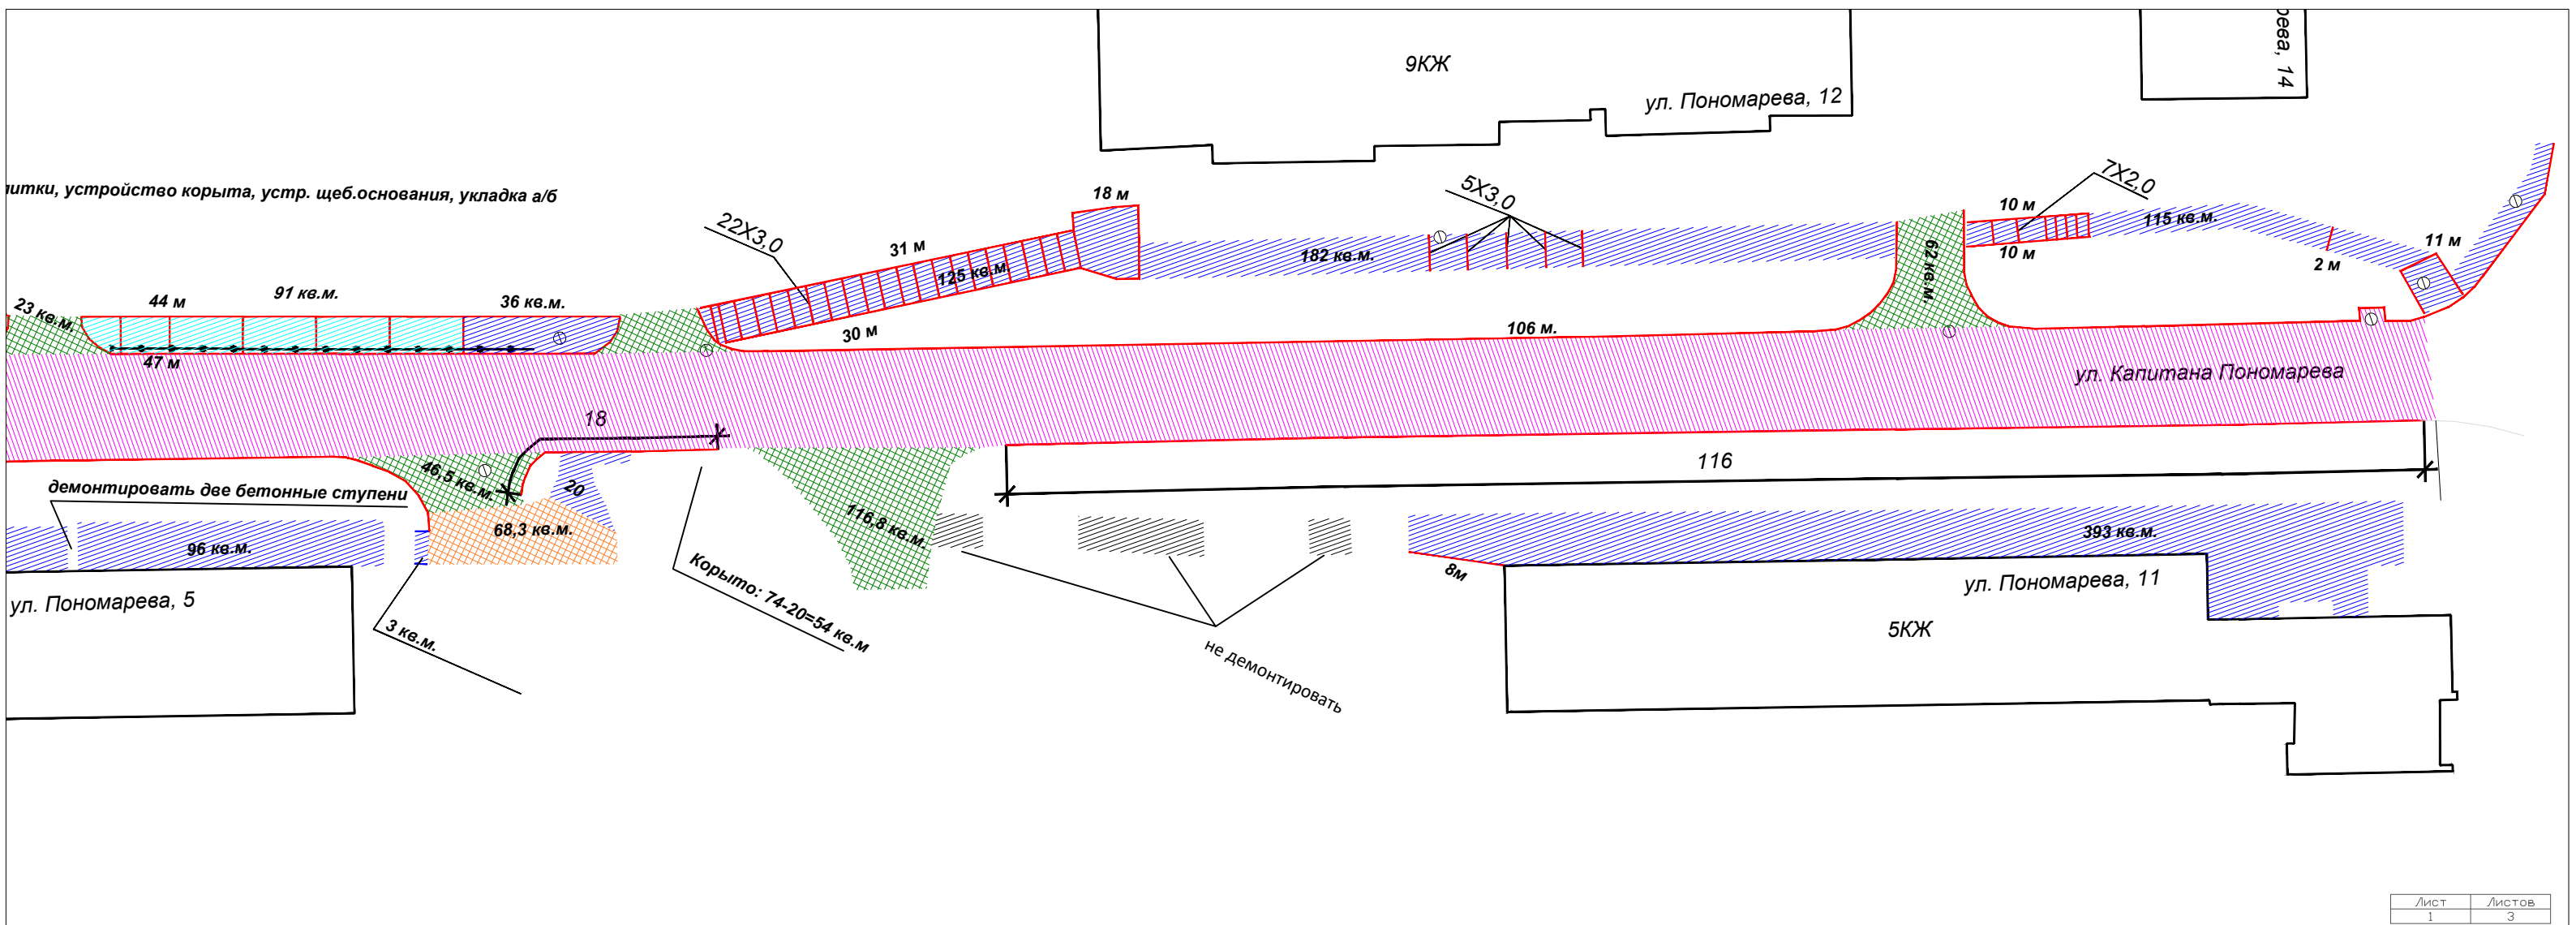

# Демонтаж ул. Капитана Пономарева

Демонтаж тротуарной плитки



Демонтаж 58 (127,6 м) секций существующего ограждения Т-3

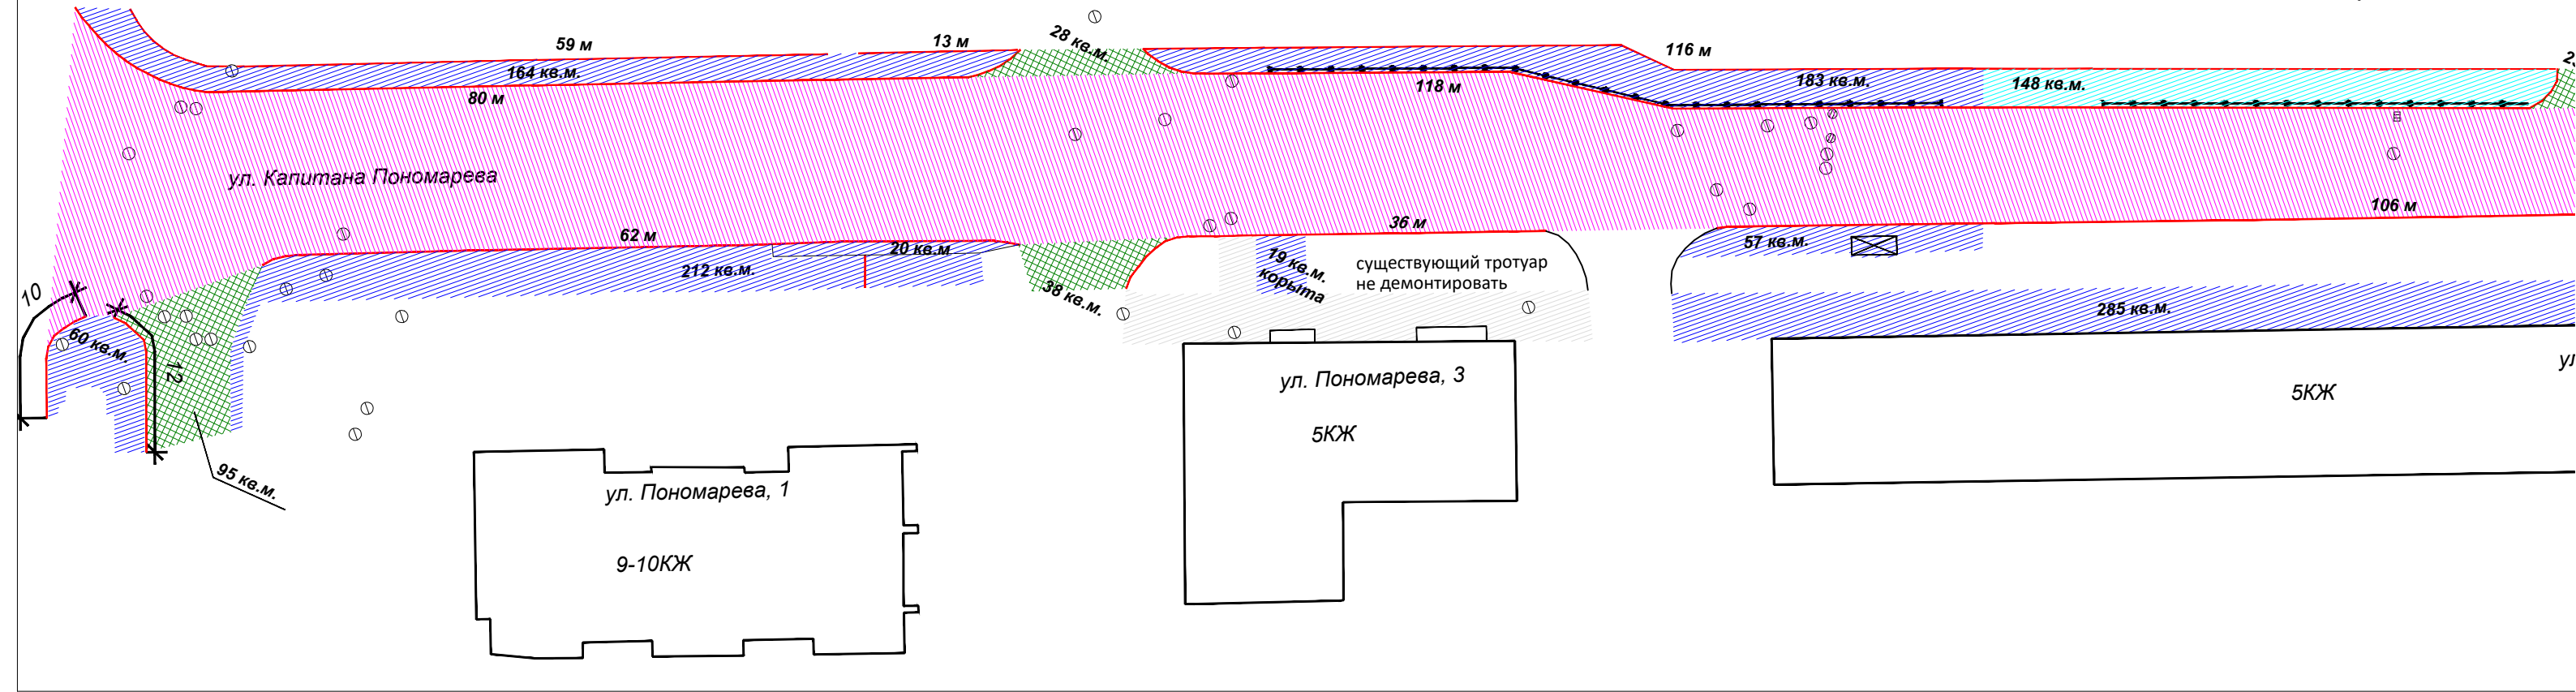

# Устройство тротуаров ул. Капитана Пономарева

Демонтаж 58 (127,6 м) секций существующего ограждения Т-3

Демонтаж тротуарной плитки, устр. корыт

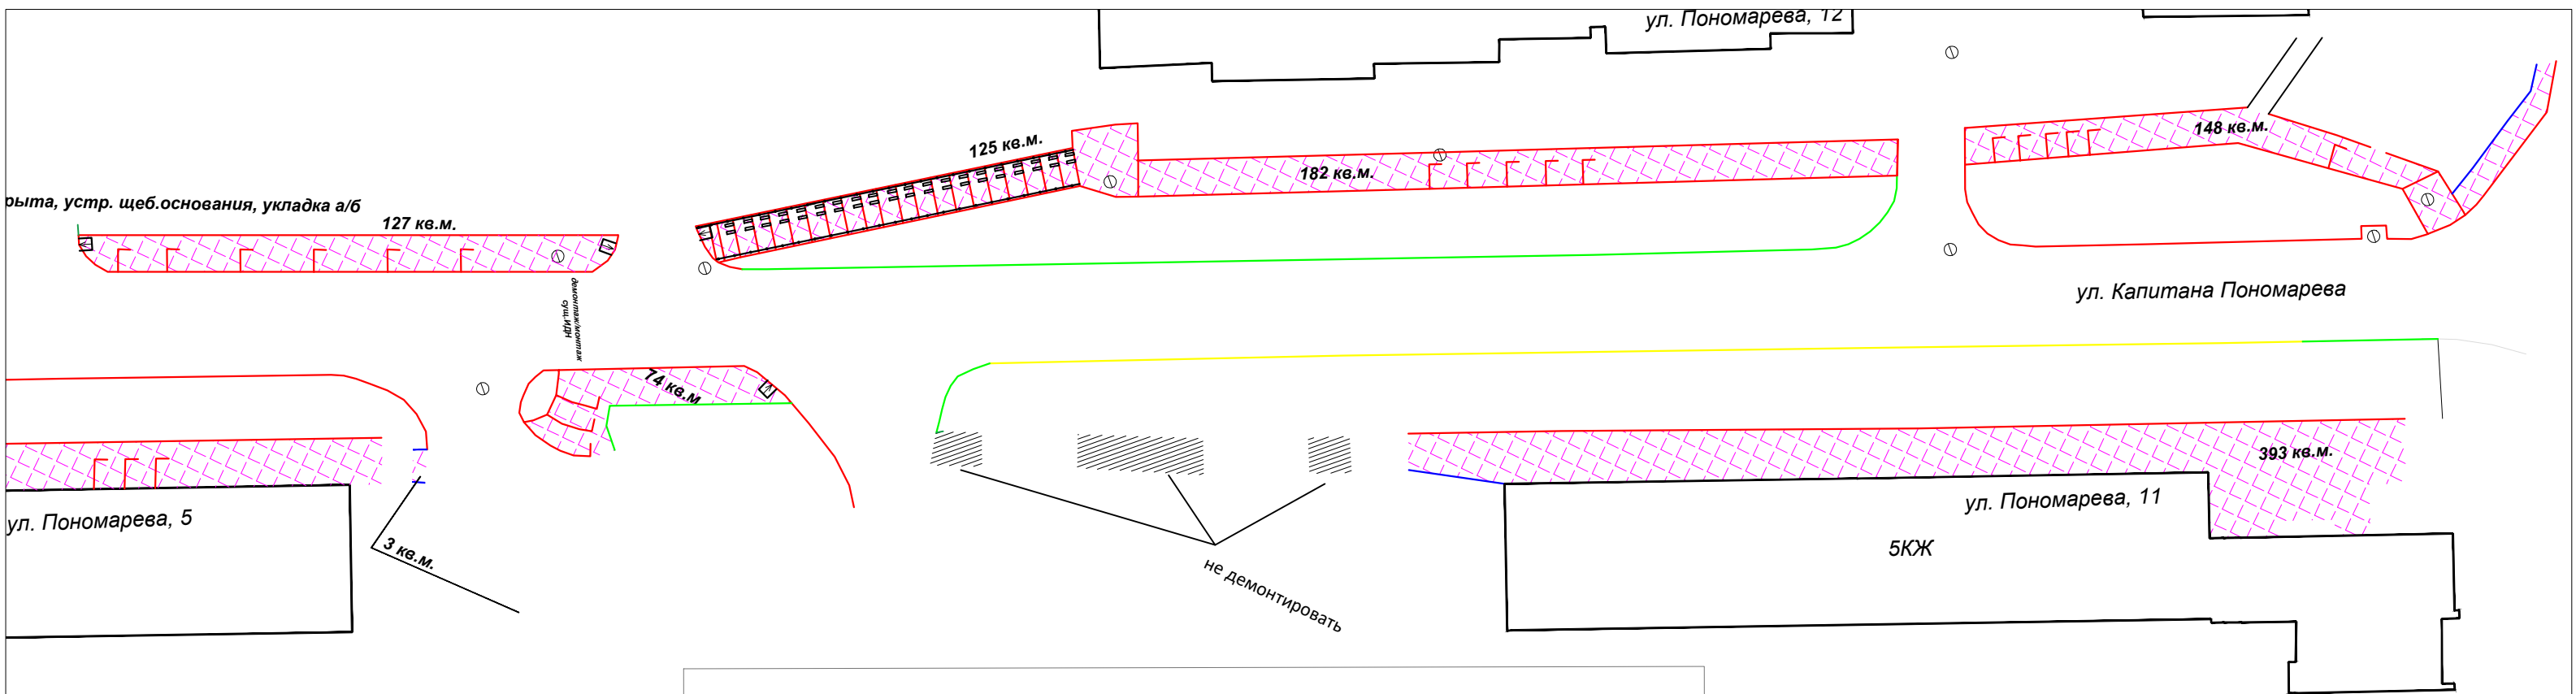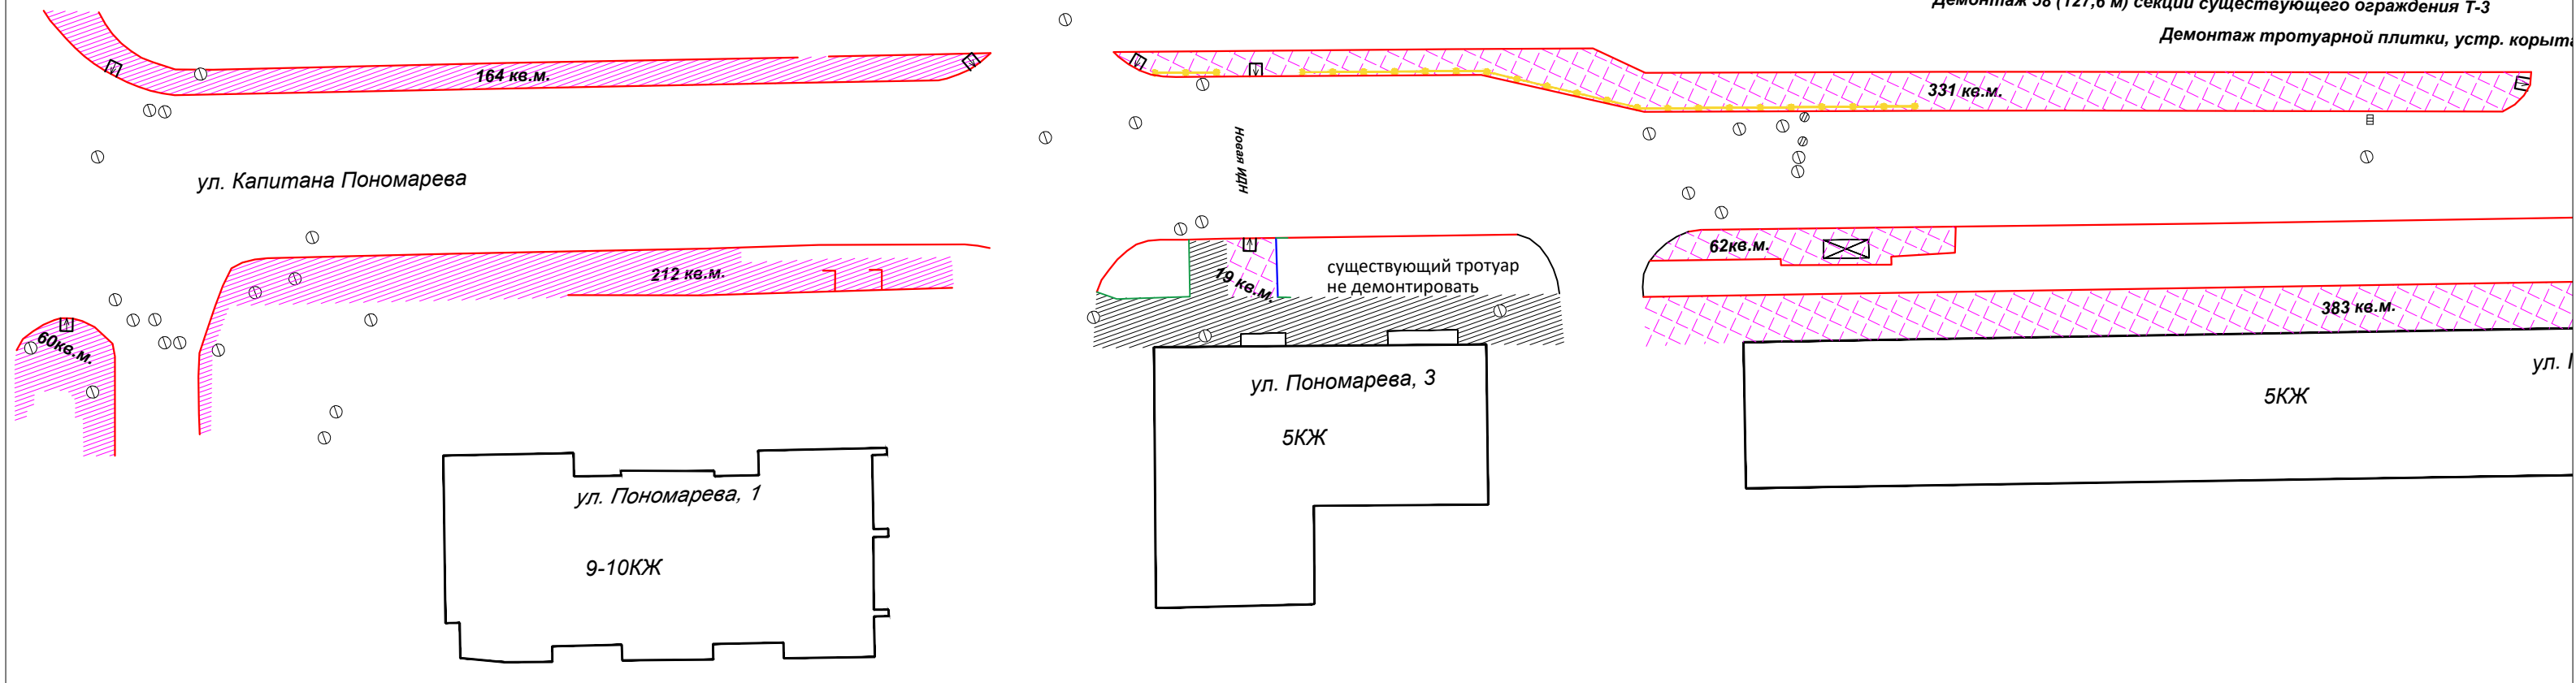

- Исп. профиля а/б тротуара - 496 кв.м.
- Уст-во 10см. щеб. а/б тротуара - 1782 кв.м.