






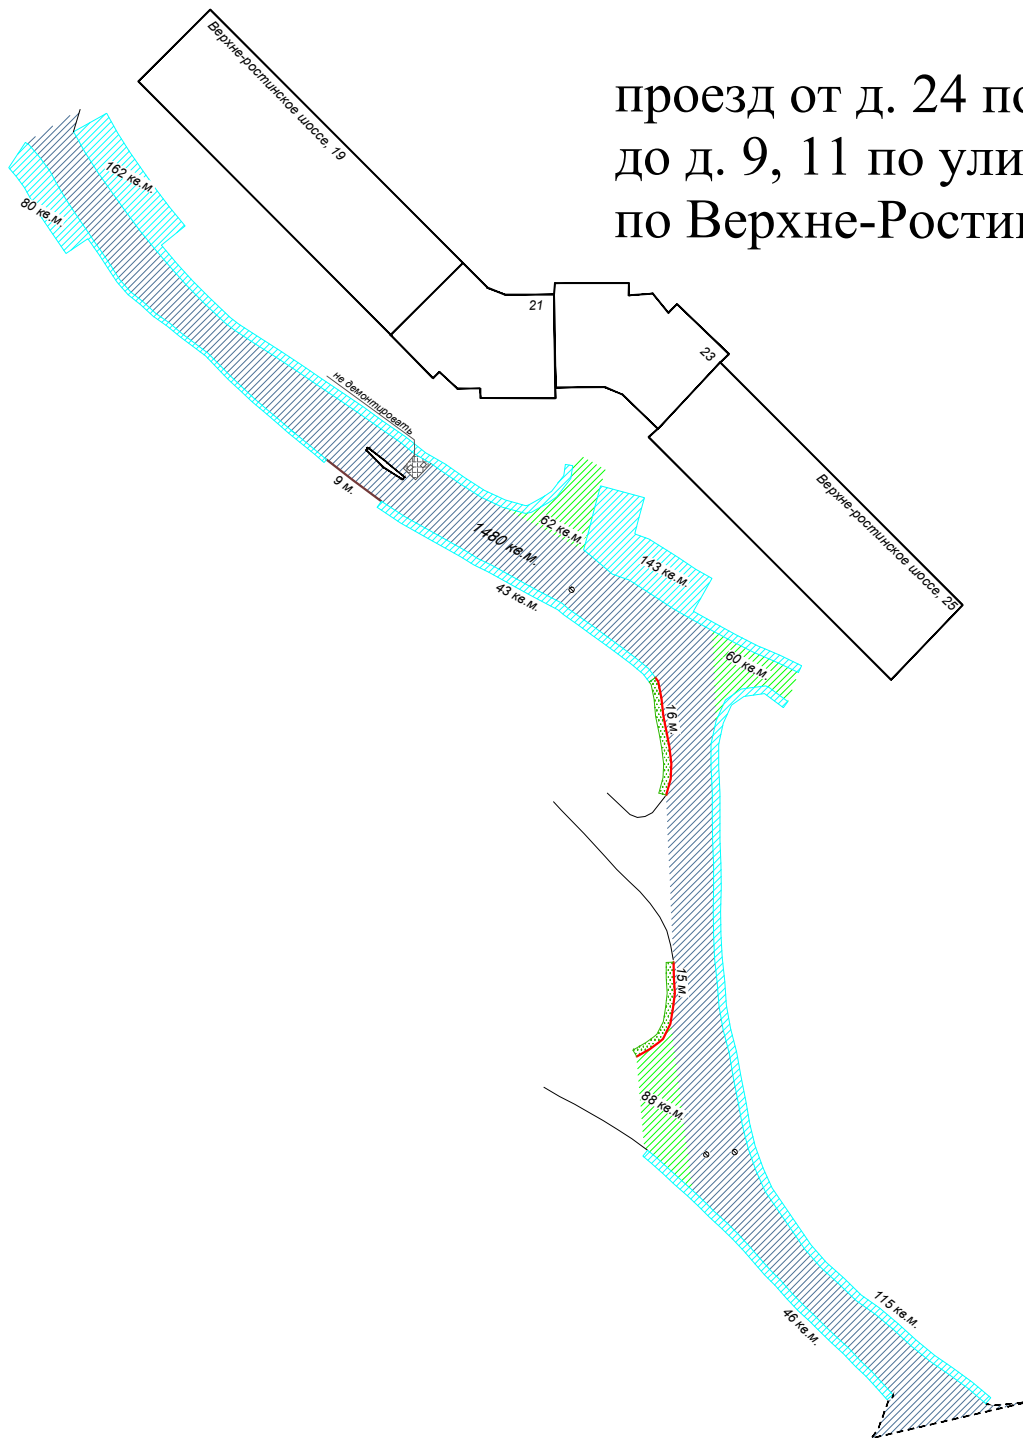


проезд от д. 24 по улице Георгия Седова  
до д. 9, 11 по улице Кильдинской и д. 19  
по Верхне-Ростинскому шоссе.



-  Уст-во съездов - 210 кв.м.
-  Уст-во проезжей части - 1480 кв.м.
-  Отсыпка ФАМ - 589 кв.м.
-  Озеленение - 30 кв.м.
-  Бортовой камень 30 - 31 м.
-  Доска на ребро 9 м.
-  Уст-во люков - 5 шт.