


Ул. Кильдинская



Ул. Кильдинская

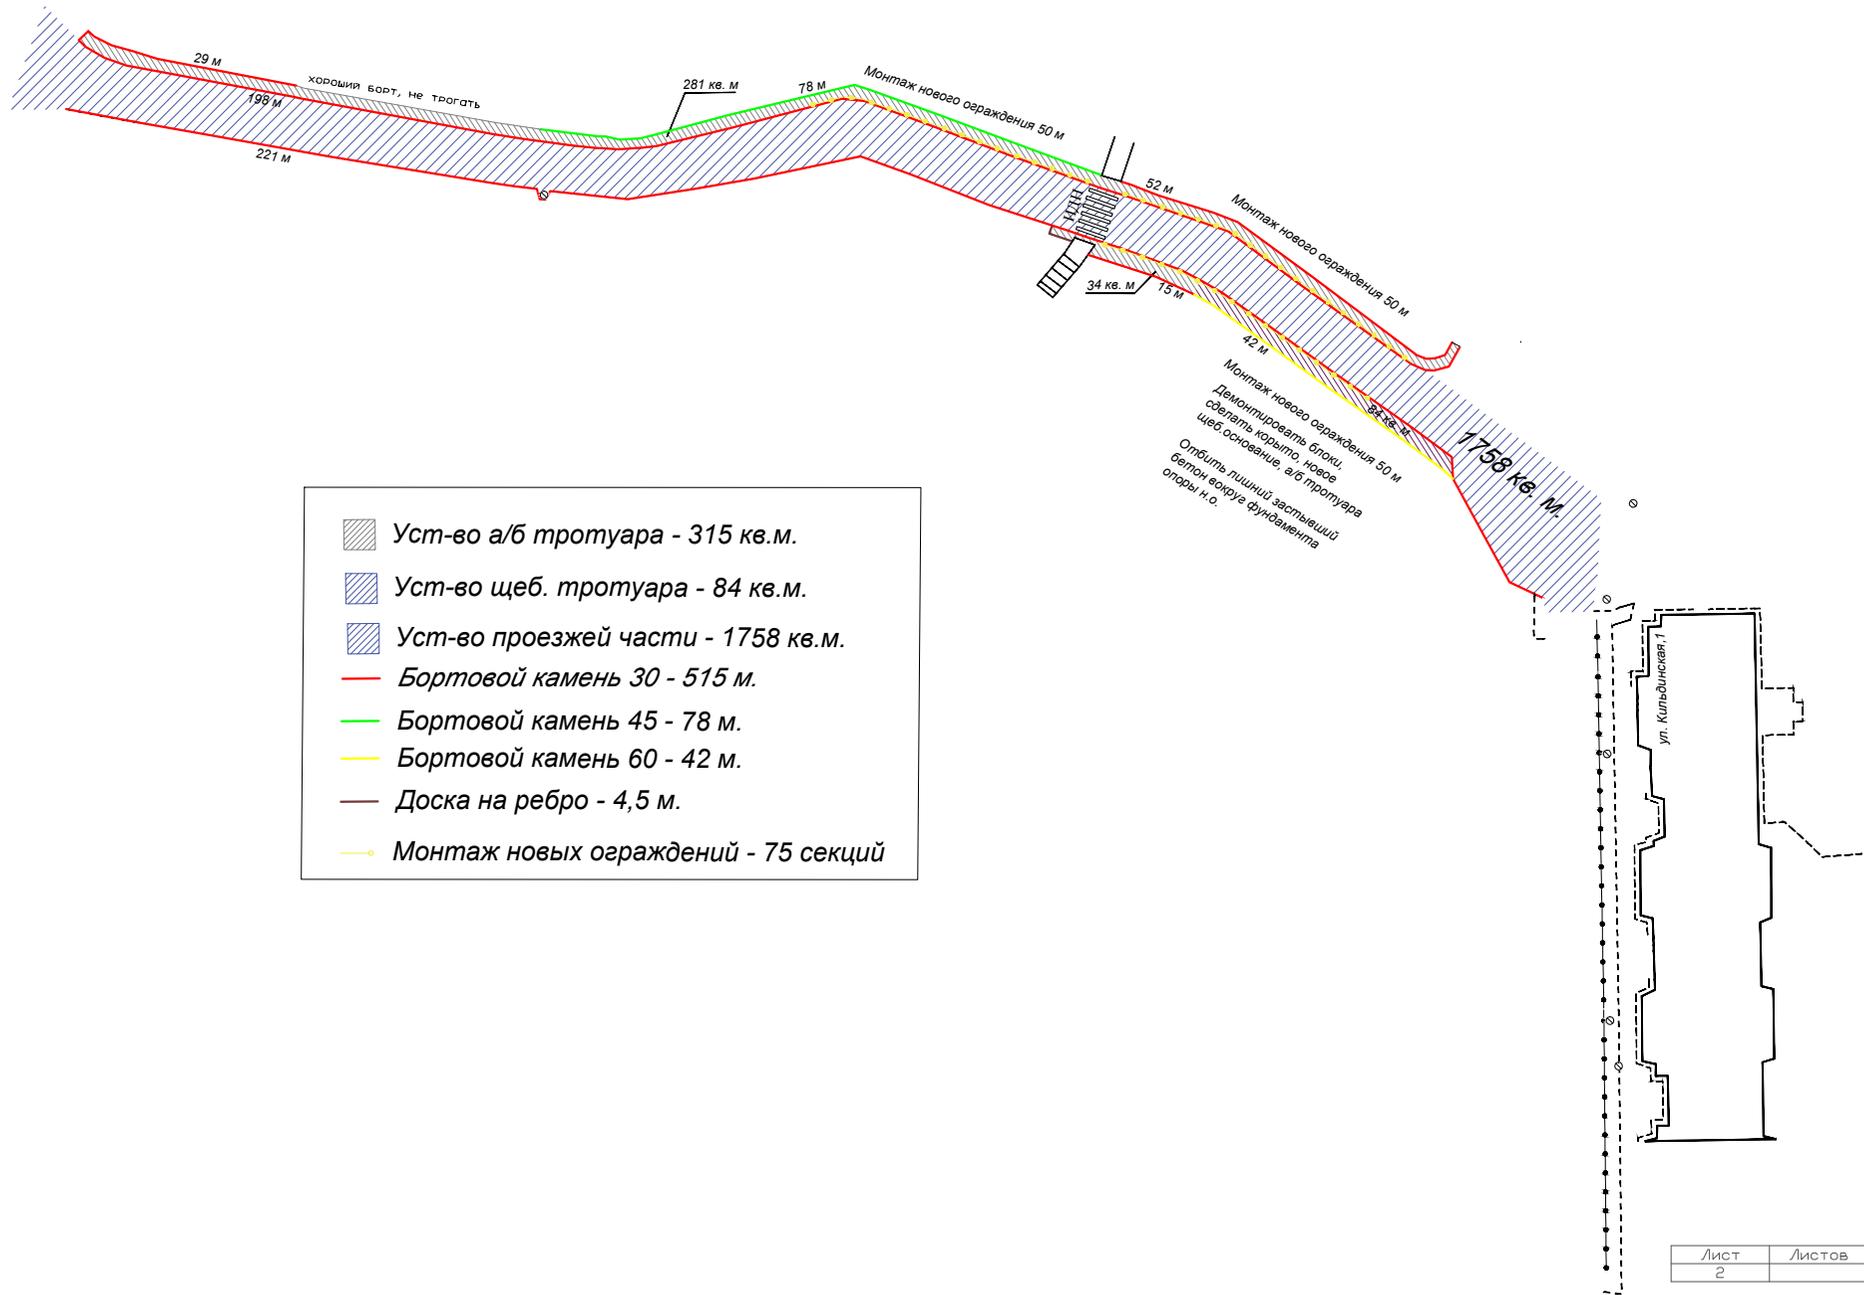

-  Уст-во а/б тротуара - 315 кв.м.
-  Уст-во щерб. тротуара - 84 кв.м.
-  Уст-во проезжей части - 1758 кв.м.
-  Бортовой камень 30 - 515 м.
-  Бортовой камень 45 - 78 м.
-  Бортовой камень 60 - 42 м.
-  Доска на ребро - 4,5 м.
-  Монтаж новых ограждений - 75 секций