






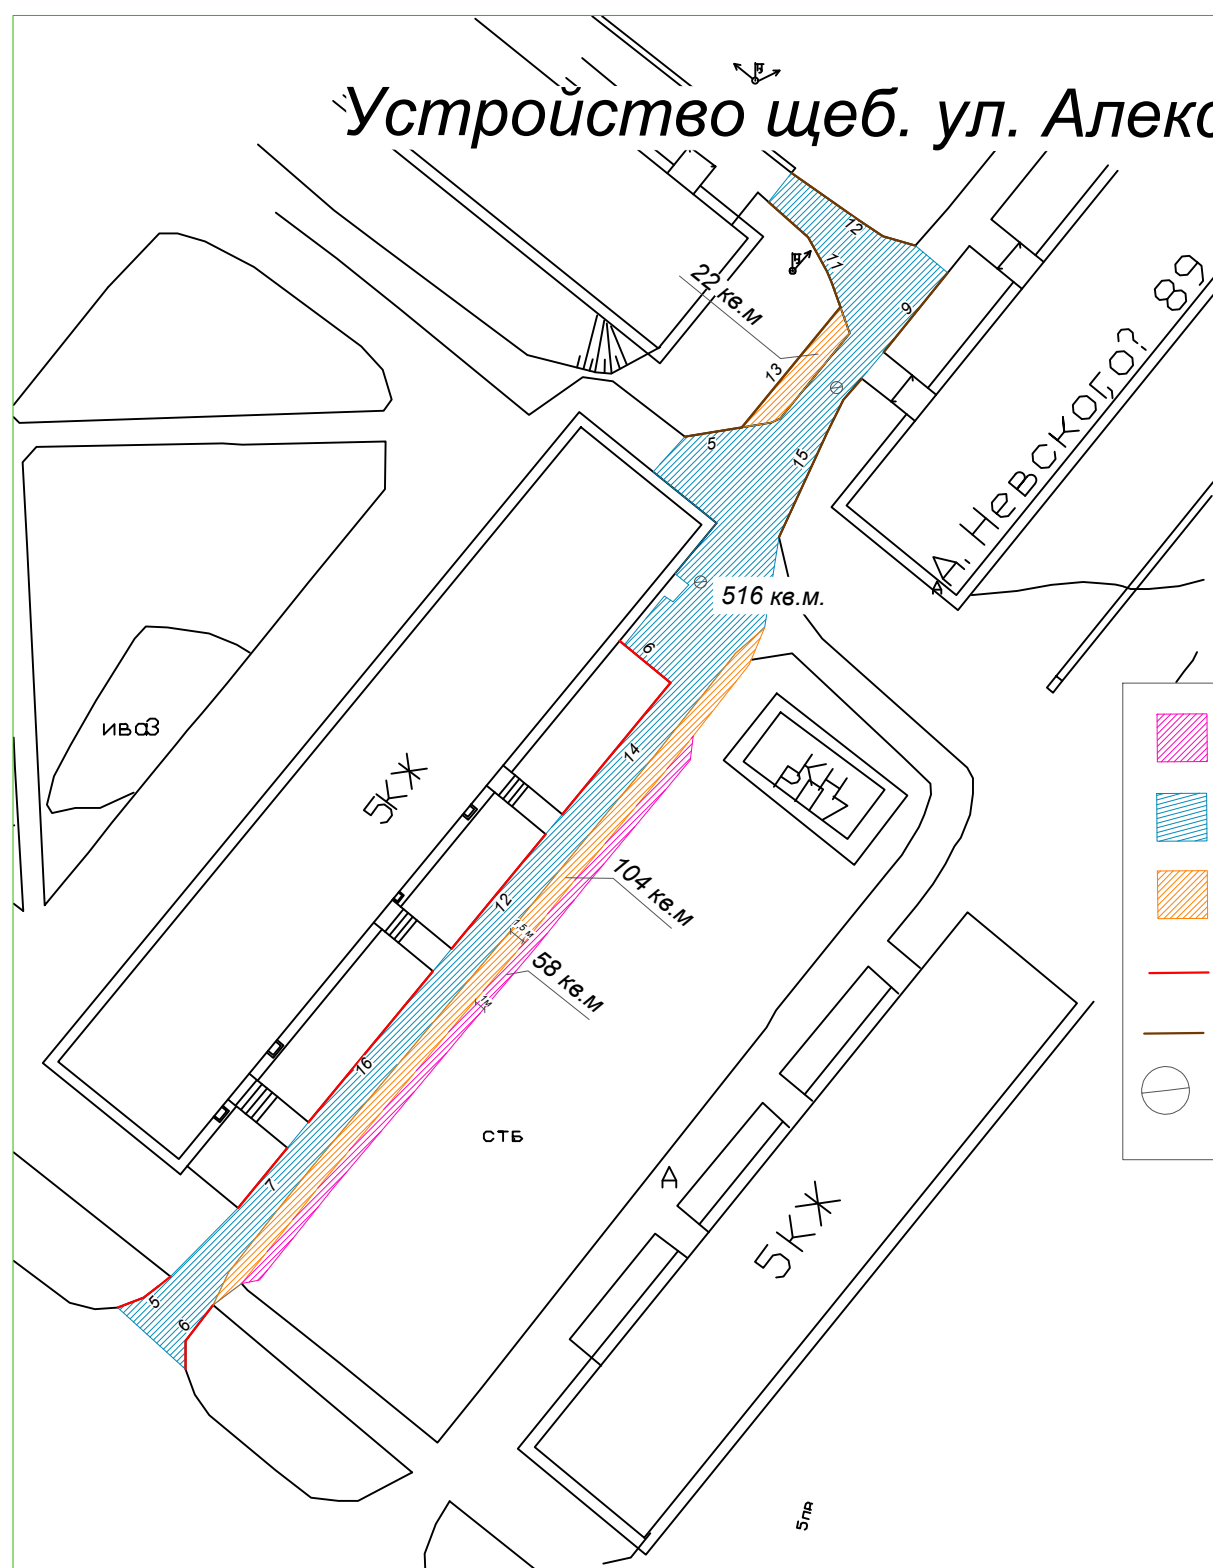






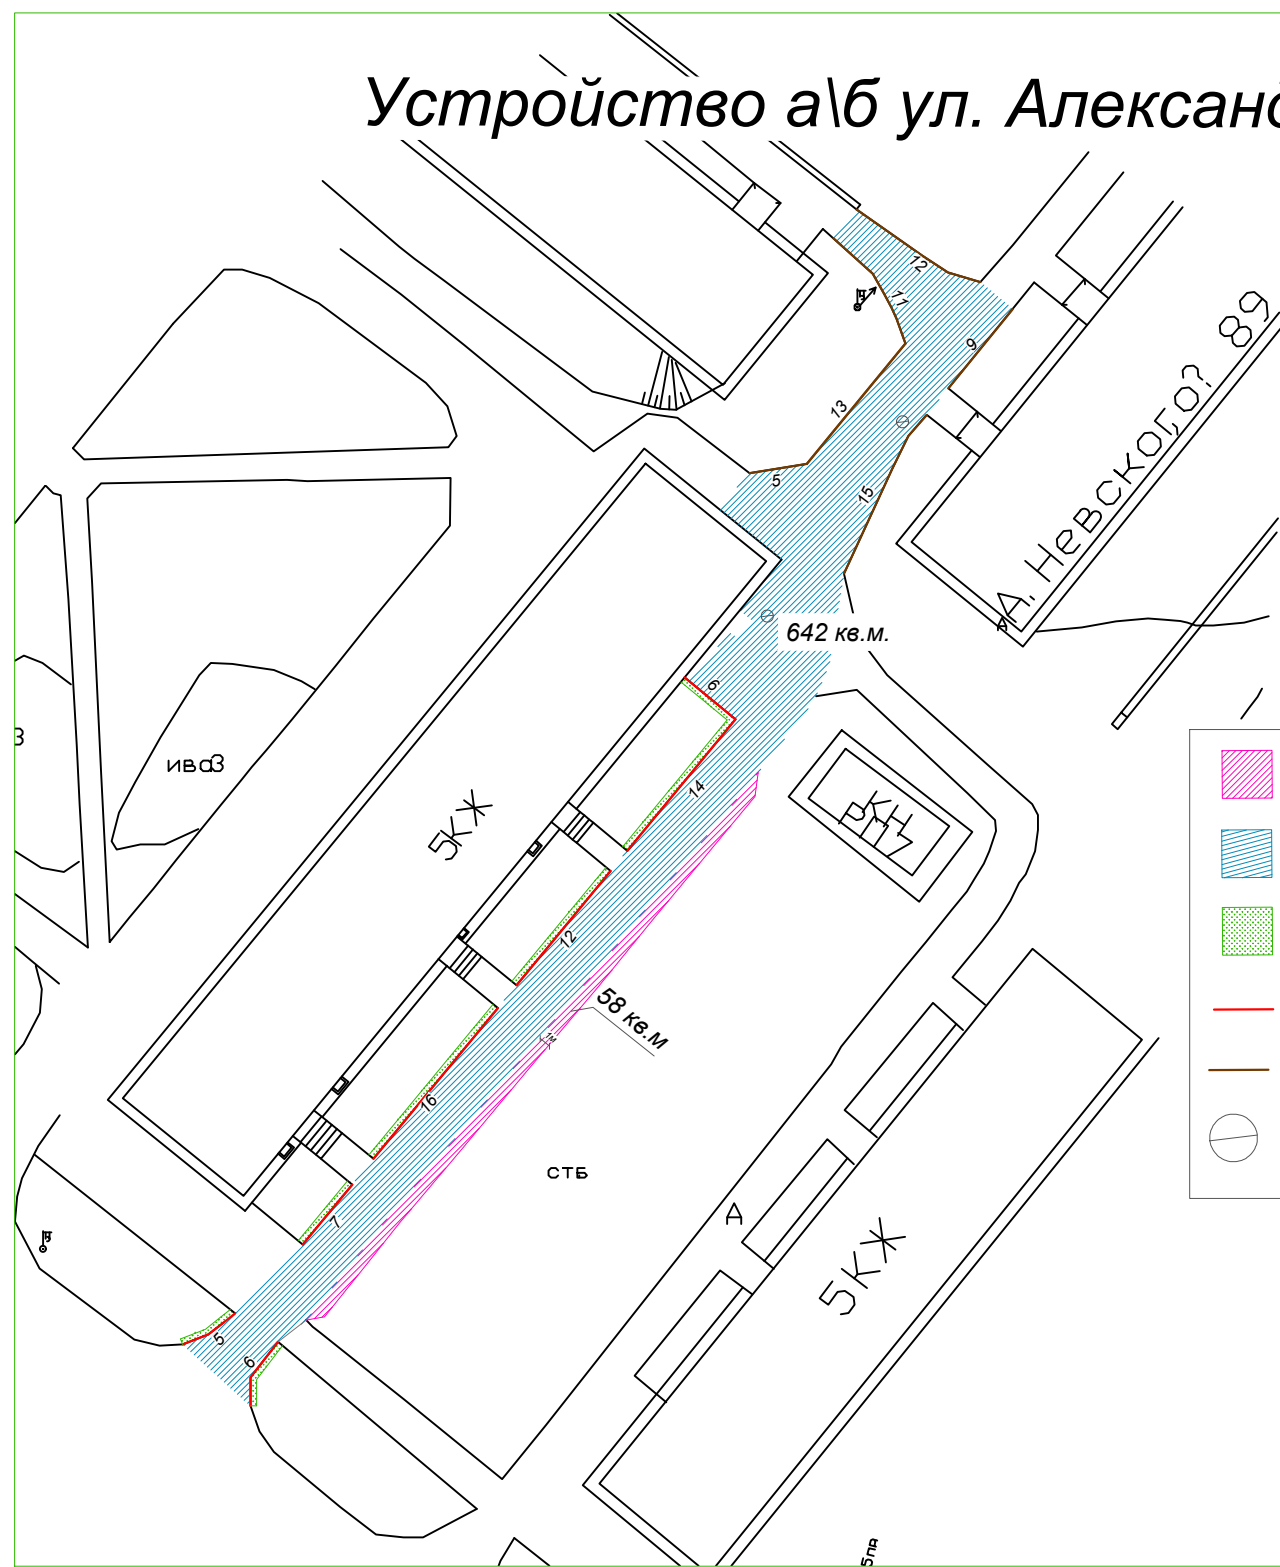

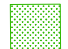Устройство а\б ул. Александра Невского №85а



-  Устройство ФАМ - 58 кв.м.
-  Устройство а\б проезжей - 642 кв.м.
-  Посев трав - 32 кв.м.
-  Бортовой камень - 66 м
-  Доска на ребро - 65 м
-  Люк закрытый - 2 шт

Устройство щеб. ул. Александра Невского №85а



-  Устройство ФАМ - 58 кв.м.
-  Исп.профиля проезжей - 516 кв.м.
-  Устройство нового щеб. проезжей - 126 кв.м.
-  Бортовой камень - 66 м
-  Доска на ребро - 65 м
-  Люк закрытый - 2 шт