


План  
1:500

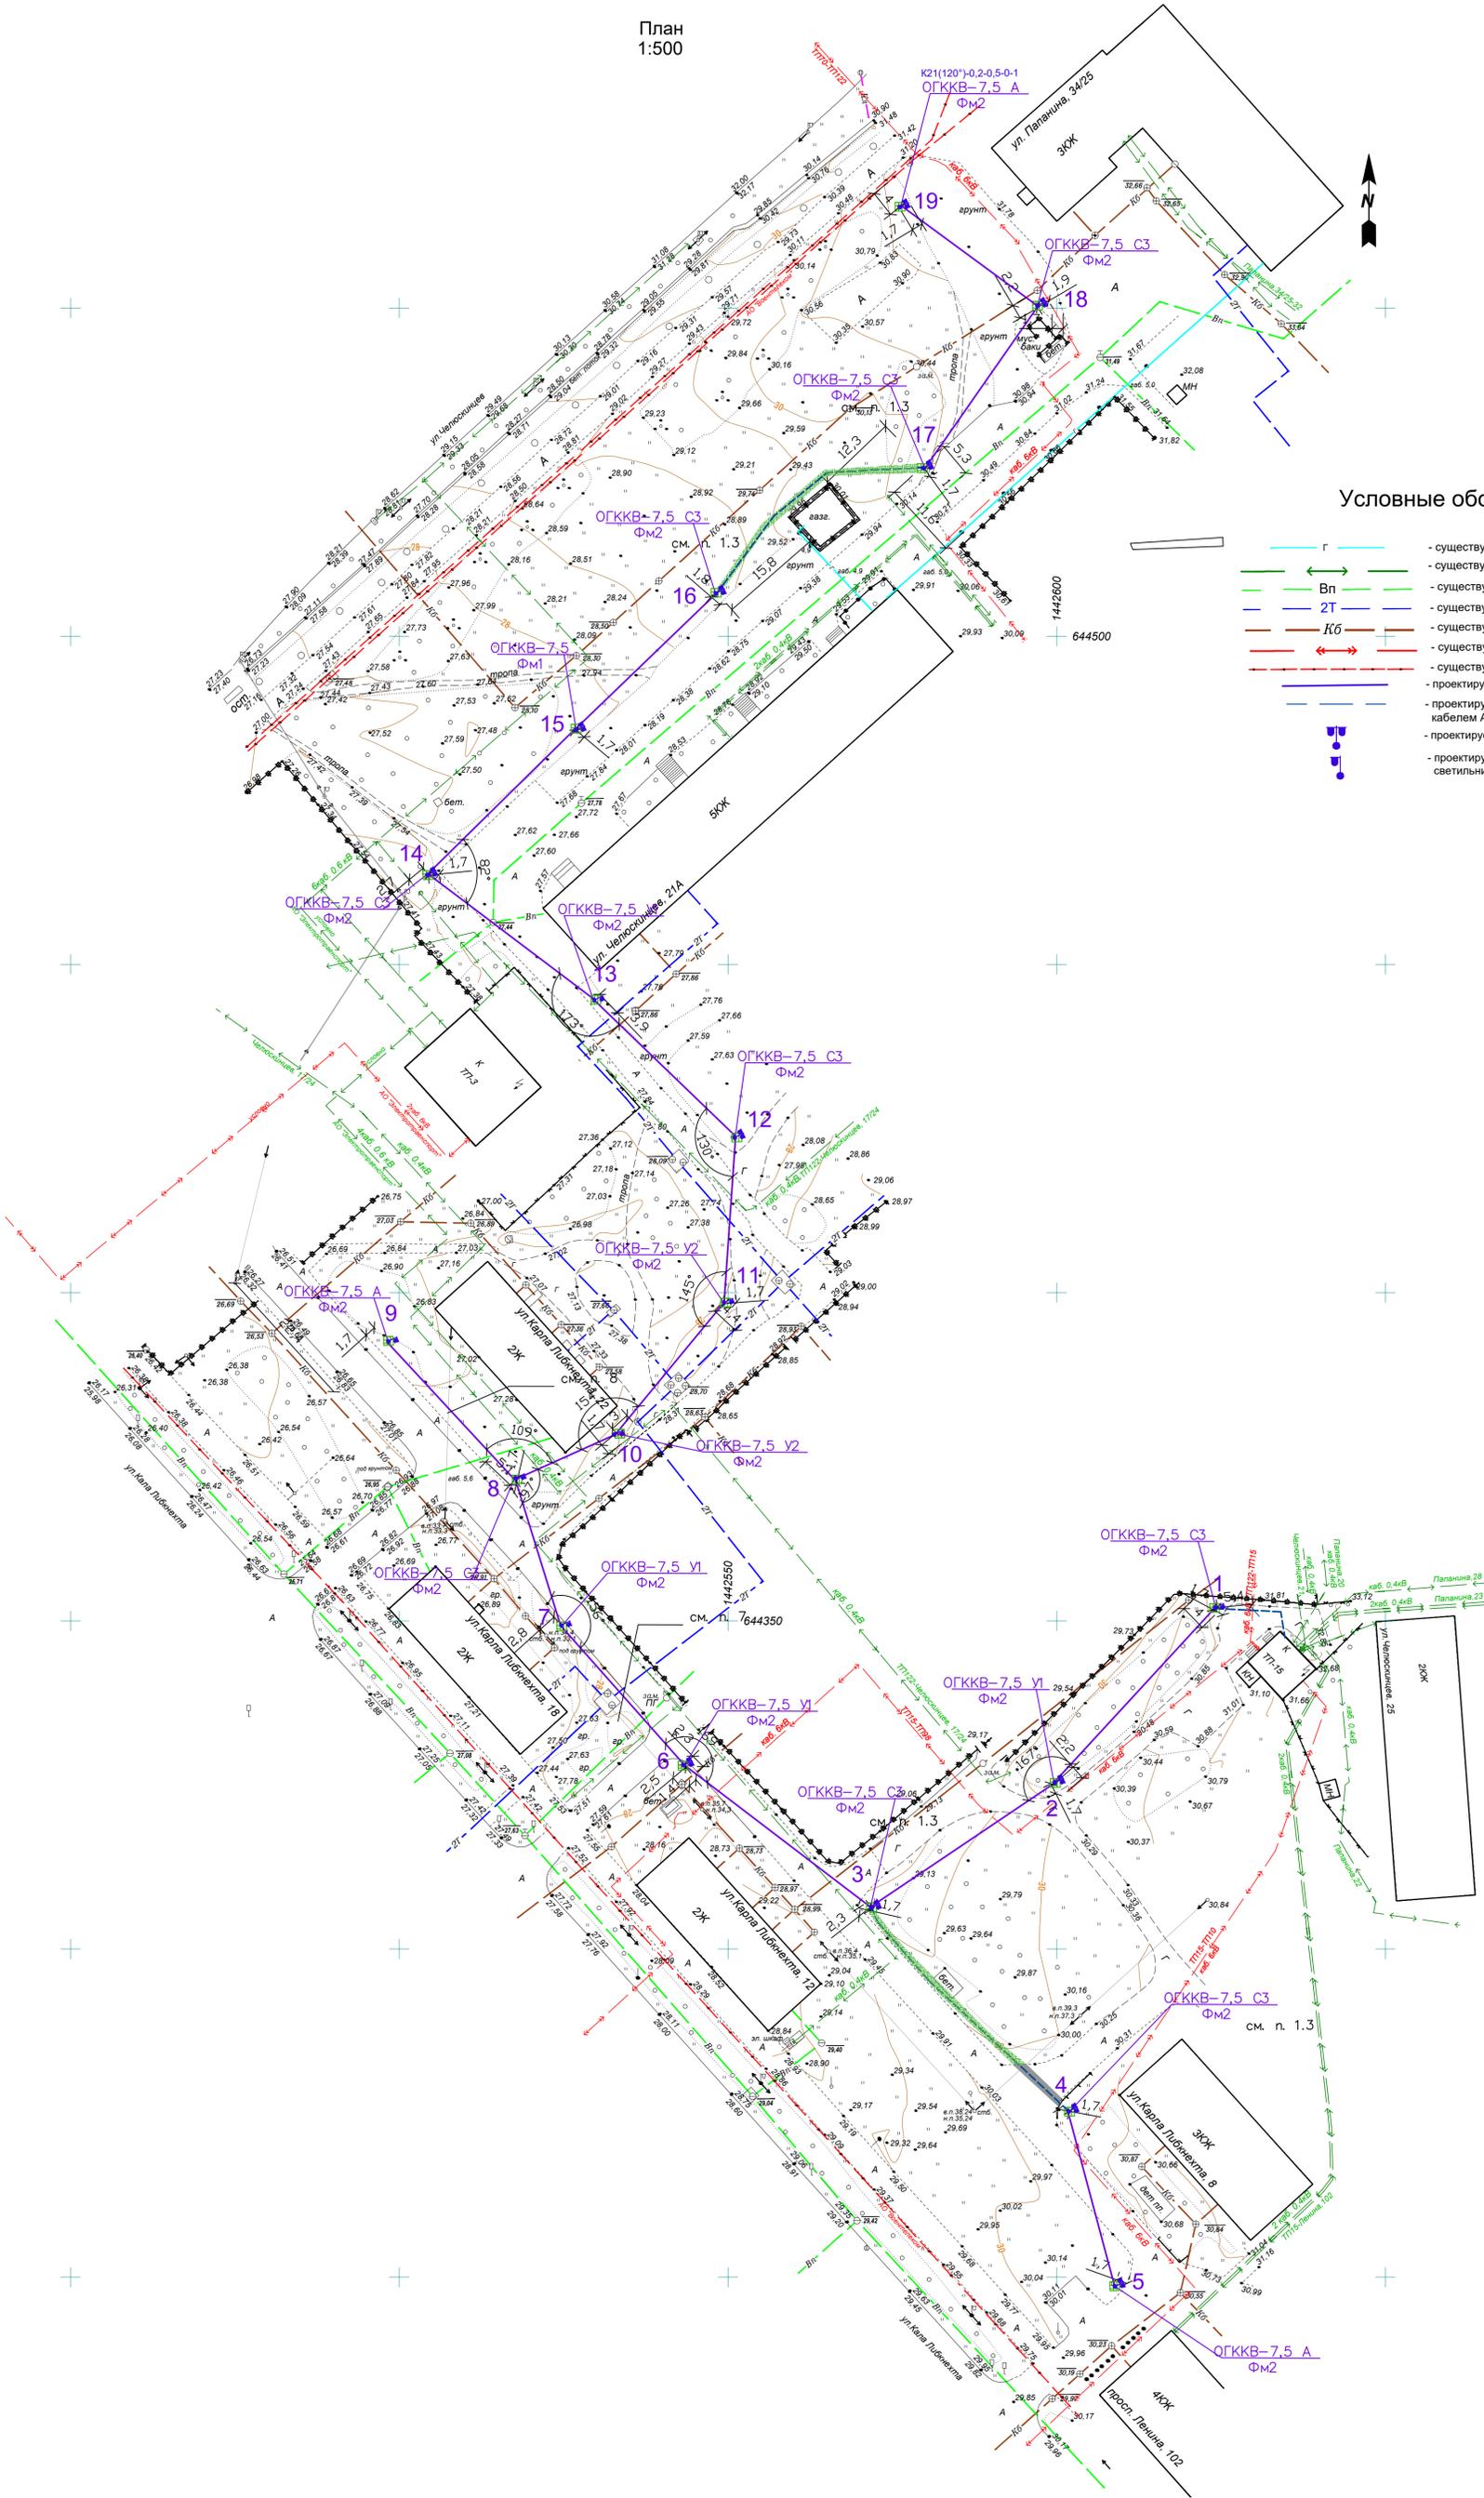

Условные обозначения:

- существующая сеть газоснабжения;
- существующие электрокабели низкого напряжения;
- существующий водопровод;
- существующая подземная тепловая сеть;
- существующая сеть бытовой канализации;
- существующие электрокабели высокого напряжения;
- существующие сети связи;
- проектируемый кабель СИП;
- проектируемая сеть наружного освещения, выполненная кабелем АВВГ, ВВГ в траншее;
- проектируемая опора освещения с двумя светильниками;
- проектируемая опора освещения с одним светильником;

ИНВ. N ПОДАЛ.	ПОДП. И ДАТА	ИНВ. N	ВАЗМ. И ДАТА

285-ПД-21-ППО.ГЧ			
Капитальный ремонт (устройство) наружного освещения проезда от дома № 8 до дома № 18 по ул. Карла Либкнехта, участка СОШ № 34 до дома № 34/25 по ул. Паланина			
Изм.	Коп.	Лист	Индок.
Разраб.	Мисникова	1	1
Проверил	Полежаева	1	1
Н. контр.	Рябова	1	1
План полосы отвода М1:500		Стадия	Лист
		П	2
		Листов	
		ММБУ "УДХ"	
		Формат А1	