План полосы отвода
1:500

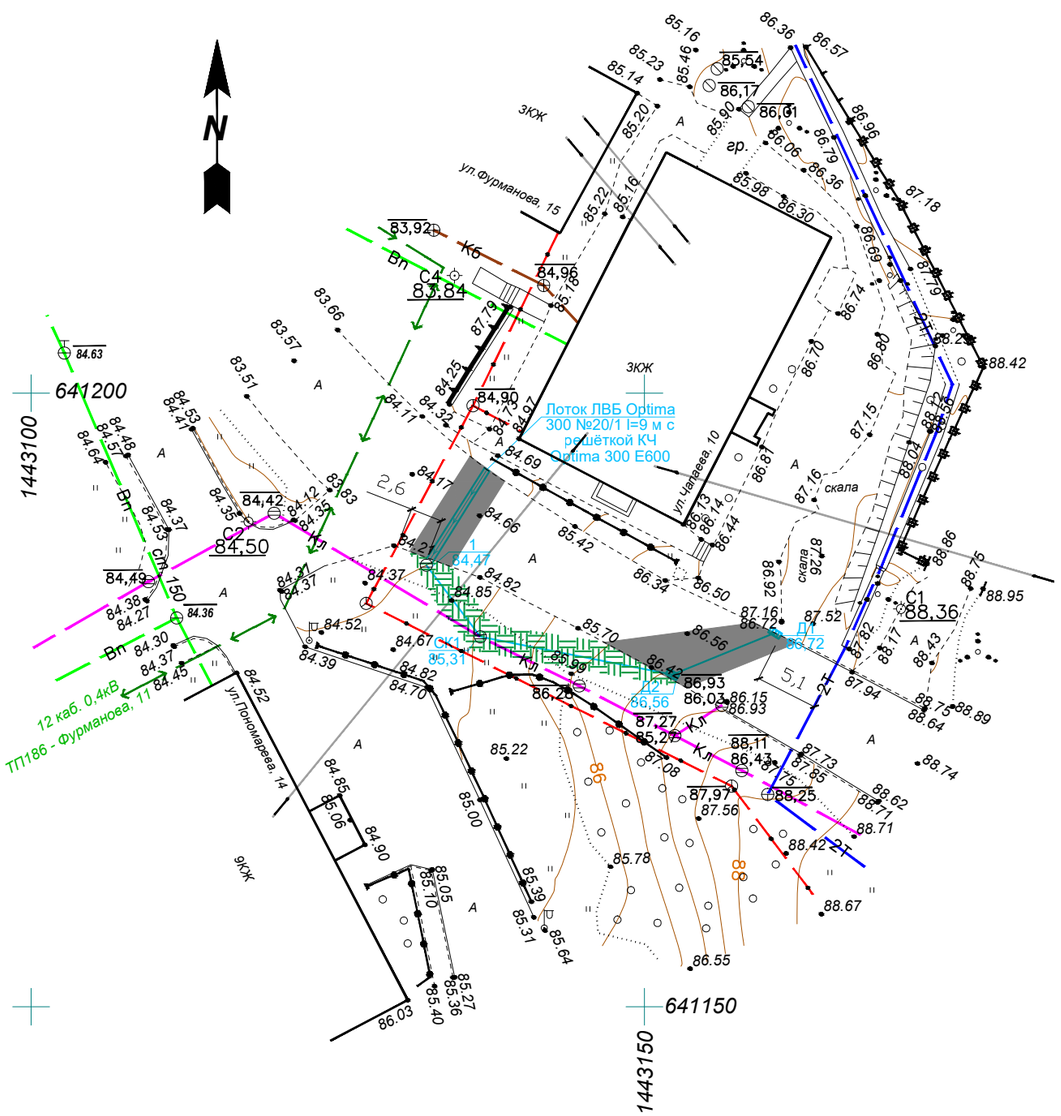

Внимание!

Перед началом производства земляных работ вызвать представителей организаций, эксплуатирующих инженерные сети, для получения письменного разрешения на производство данных работ.

Условные обозначения:

- асфальтобетонное покрытие проезжей части;
- газон;
- Вп — существующий водопровод;
- 2Т — существующая тепловая сеть;
- Кл — существующая сеть ливневой канализации;
- существующие сети связи;
- существующие электрокабели низкого напряжения;
- проектируемый водоотводной лоток;
- проектируемая сеть ливневой канализации К2;
- проектируемые дождеприемные колодцы на сети ливневой канализации К2;

Взам. инв. №	
Подпись и дата	
Инв. № подлн.	

Изм.	Кол.	Лист	Nдок.	Подпись	Дата
Разраб.		Хлебникова			
Н. контр.		Рябкова			

279-ПД-21-ППО.ГЧ

Капитальный ремонт ливневой канализации на проезде в районе дома № 10 по ул. Чапаева

Стадия	Лист	Листов
П	2	

План полосы отвода
М 1:500

ММБУ "УДХ"

Формат А3