


# Графическая часть

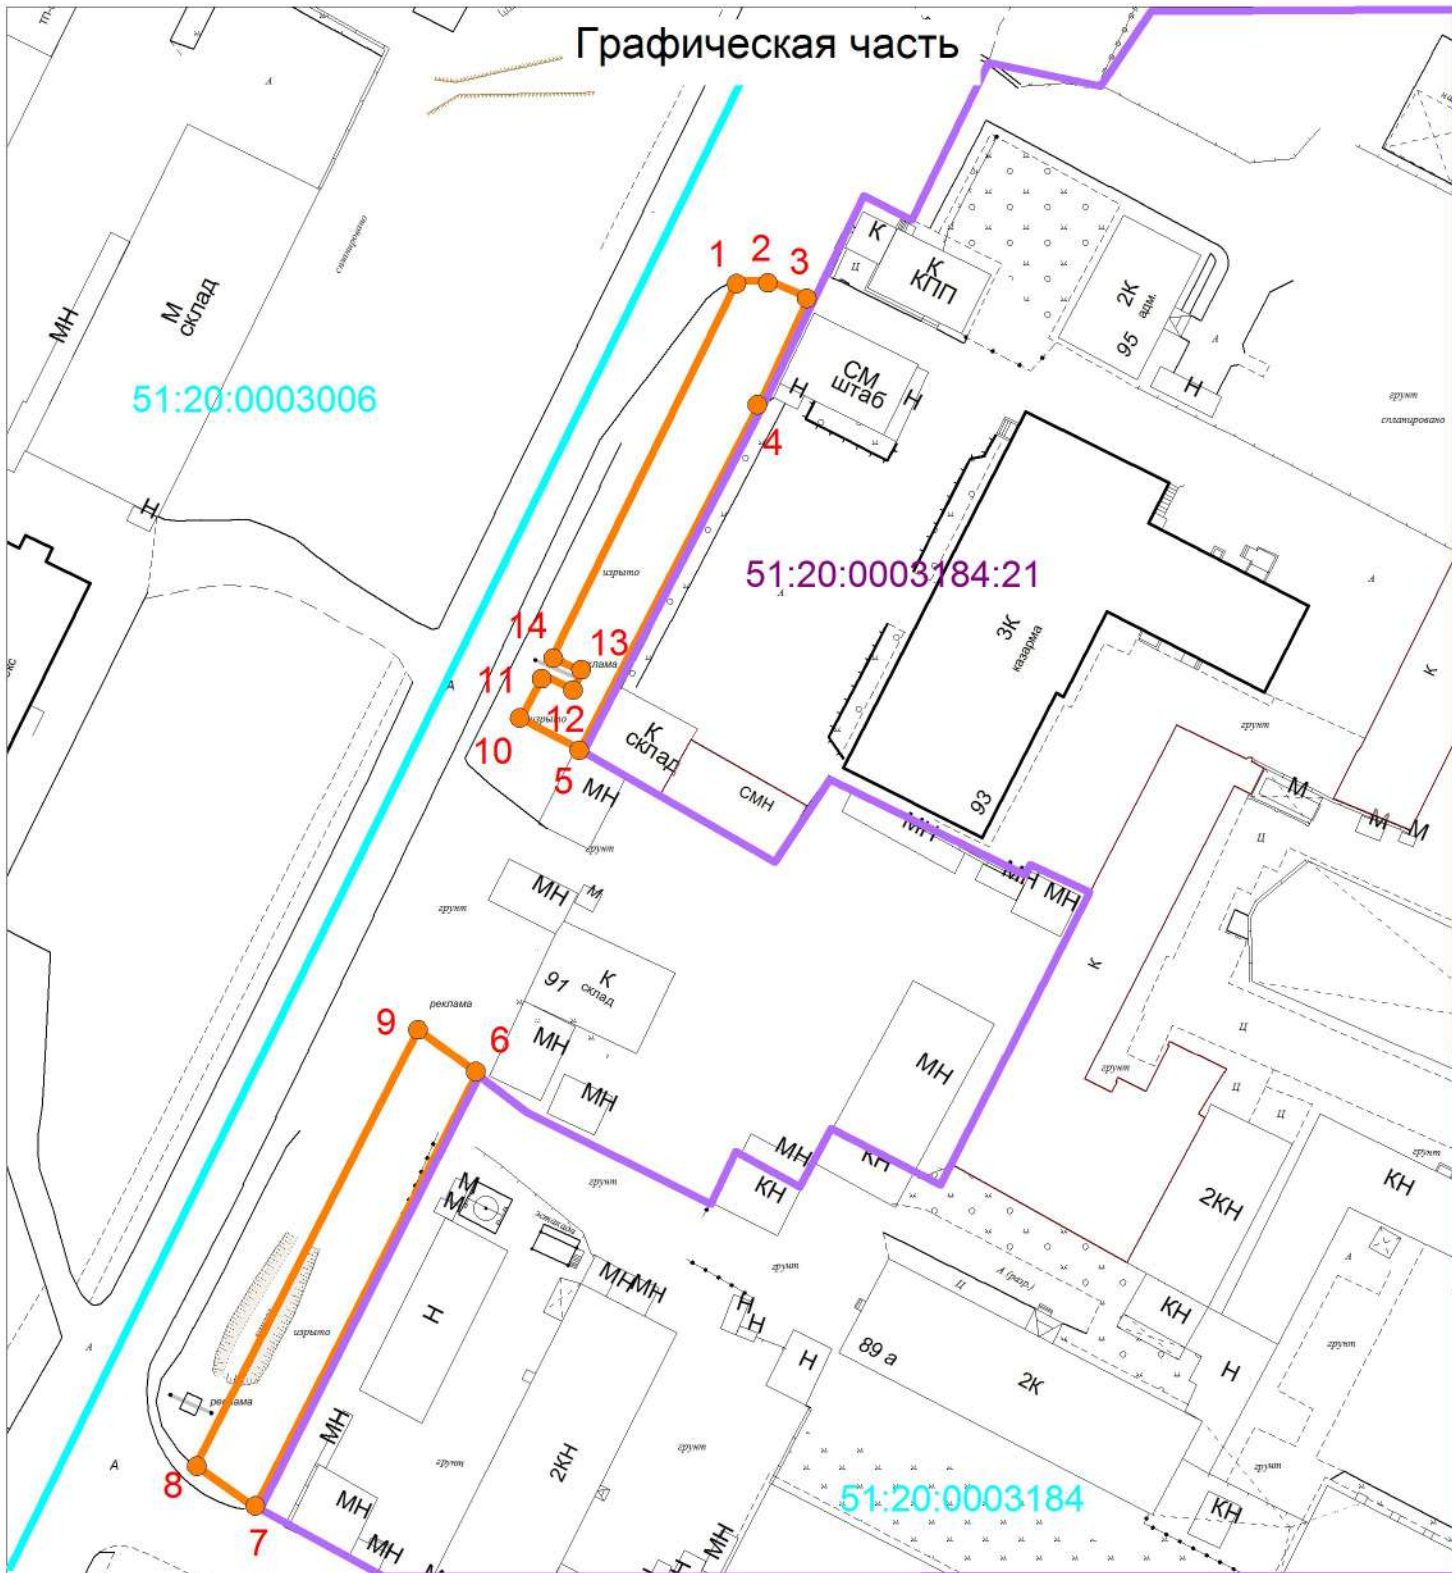

51:20:0003006

51:20:0003184:21

51:20:0003184

## Условные обозначения:

Граница прилегающей территории



Граница участка, по отношению к которому устанавливается прилегающая территория



Граница кадастрового квартала



Поворотная точка границ прилегающей территории



Кадастровый номер земельного участка, по отношению к которому устанавливается прилегающая территория

51:20:0003184:21

Кадастровый квартал

51:20:0003006

Масштаб 1:1000