
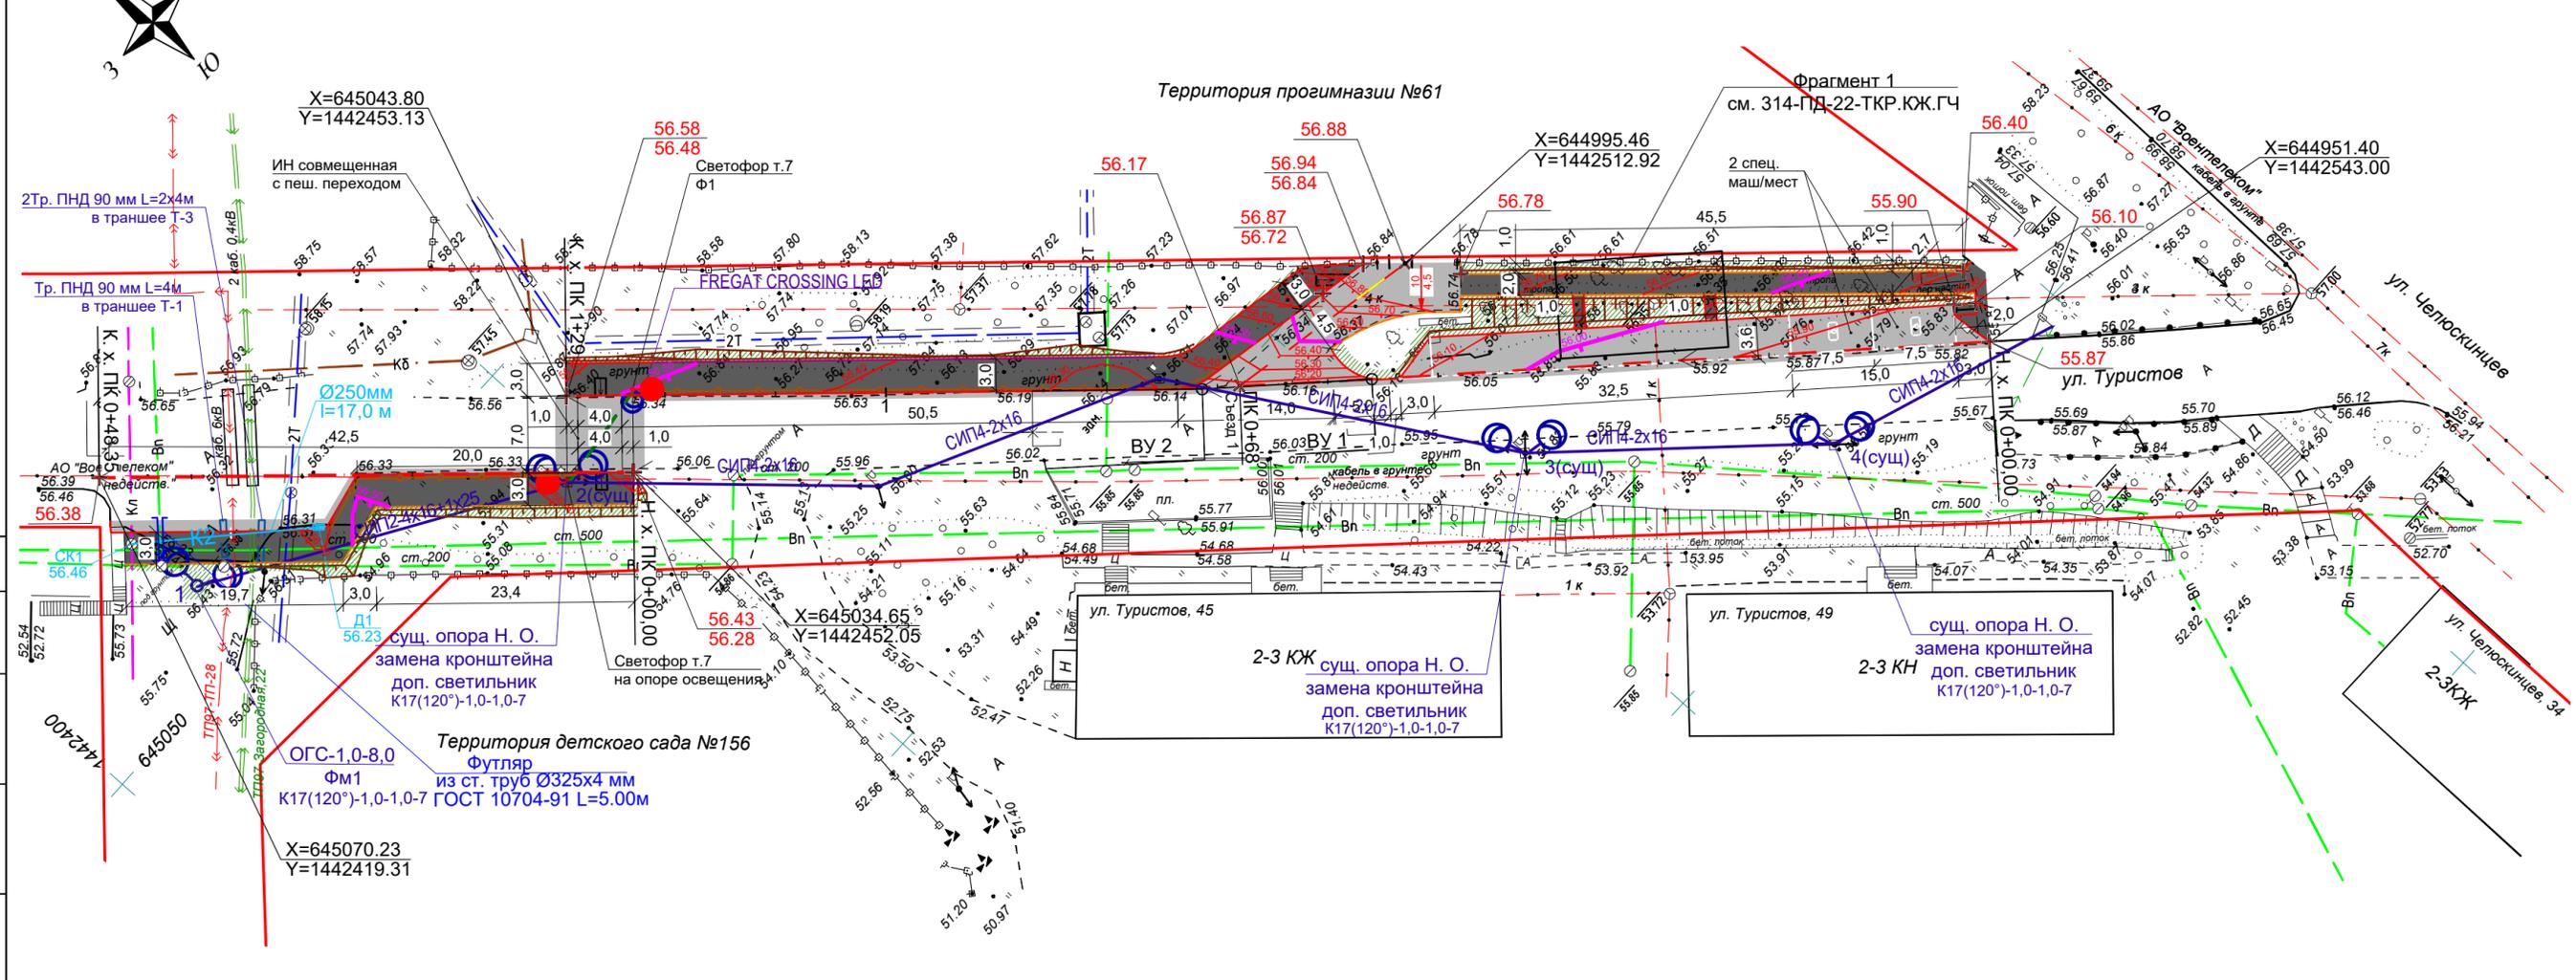


План полосы отвода М 1:500

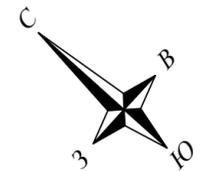

Условные обозначения:

-  - асфальтобетонное покрытие проезжей части;
-  - асфальтобетонное покрытие тротуара;
-  - газон;
-  - бортовой камень 100.20.8;
-  - бортовой камень 100.30.18;
-  - бортовой камень 300.45.18;
-  - бордюрный тротуарный пандус;
-  Вп - существующий водопровод;
-  2Т - существующая тепловая сеть;
-  Г - существующая сеть газопровода;
-  Др - существующая дренажная сеть;
-  Кп - существующая сеть ливневой канализации;
-  Кб - существующая сеть бытовой канализации;
-  - существующие сети связи;
-  - существующие электрокабели высокого напряжения;
-  - существующие электрокабели низкого напряжения;
-  - проектируемая опора освещения с двумя и более светильниками;
-  - проектируемый светодиодный светильник;
-  - проектируемая сеть наружного освещения, выполненная проводом СИП;
-  - проектируемый светофор Т.7 по ГОСТ Р 52282-2004;
-  - проектируемая сеть управления светофором, выполненная кабелем КВВГ в траншее;
-  - проектируемая резервная труба;
-  - проектируемая сеть ливневой канализации К2;
-  - проектируемый футляр на водопровод;

согласовано	
инв. N подл.	
подп. и дата	
взам. инв. N	

Проектом предусматривается демонтаж и монтаж существующей опоры 2(сущ.) на прежнее место на вновь проектируемый фундамент.

314-ПД-22-ППО.ГЧ					
Капитальный ремонт пешеходной связи по ул. Туристов до прогимназии № 61 (Туристов, 34а)					
Изм.	Кол.	Лист	Ндок.	Подпись	Дата
Разраб.		Комратов		<i>Слав</i>	
Н. контр.		Рябова		<i>Рябова</i>	
				Стадия	Лист
				П	3
				Листов	
План полосы отвода М 1:500				ММБУ "УДХ"	