



**АДМИНИСТРАЦИЯ ГОРОДА МУРМАНСКА**  
**КОМИТЕТ ИМУЩЕСТВЕННЫХ ОТНОШЕНИЙ**  
**ГОРОДА МУРМАНСКА**

**РАСПОРЯЖЕНИЕ**

26.05.2023

№ 48

**Об установлении публичного сервитута**

Руководствуясь статьей 23, главой V.7 Земельного кодекса Российской Федерации, Федеральным законом от 06.10.2003 № 131-ФЗ «Об общих принципах организации местного самоуправления в Российской Федерации», Порядком управления, распоряжения и использования земельных участков, находящихся в собственности муниципального образования город Мурманск, а также земель и земельных участков, государственная собственность на которые не разграничена, расположенных на территории муниципального образования город Мурманск, утвержденным решением Совета депутатов города Мурманска от 27.03.2015 № 10-130, на основании постановления администрации города Мурманска от 13.01.2021 № 16 «О возложении полномочий по принятию решения об установлении публичного сервитута в отдельных целях», Распоряжения Губернатора Мурманской области от 08.09.2021 № 218-РГ «Об определении регионального оператора газификации Мурманской области», ходатайства акционерного общества «Мурманоблгаз» (ОГРН 1025100842360) об установлении публичного сервитута от 03.05.2023 № 00955, плана приватизации ПО «Мурманскоблгазификация», утвержденного 20.10.1993 председателем комитета по управлению Госимуществом, сведений о земельных участках с кадастровыми номерами 51:20:0002125:8, 51:20:0002125:9, 51:20:0002125:10, 51:20:0002125:16, 51:20:0002125:26, 51:20:0002125:37, 51:20:0002125:38, 51:20:0002125:39, 51:20:0002125:42, 51:20:0002125:43, 51:20:0002125:46, 51:20:0002125:47, 51:20:0002125:48, 51:20:0002125:49, 51:20:0002125:60, 51:20:0002125:2879, 51:20:0002125:2880, 51:20:0002125:2881, внесенных в Единый государственный реестр недвижимости:

1. Утвердить границы публичного сервитута на земельные участки с кадастровыми номерами 51:20:0002125:8, 51:20:0002125:9, 51:20:0002125:10, 51:20:0002125:16, 51:20:0002125:26, 51:20:0002125:37, 51:20:0002125:38, 51:20:0002125:39, 51:20:0002125:42, 51:20:0002125:43, 51:20:0002125:46,

51:20:0002125:47, 51:20:0002125:48, 51:20:0002125:49, 51:20:0002125:60, 51:20:0002125:2879, 51:20:0002125:2880, 51:20:0002125:2881, местоположение: Мурманская область, город Мурманск, а также на свободные земли кадастрового квартала 51:20:0002125, в соответствии со схемой расположения границ публичного сервитута согласно приложению к настоящему распоряжению.

2. Установить публичный сервитут на земельные участки с кадастровыми номерами 51:20:0002125:8, 51:20:0002125:9, 51:20:0002125:10, 51:20:0002125:16, 51:20:0002125:26, 51:20:0002125:37, 51:20:0002125:38, 51:20:0002125:39, 51:20:0002125:42, 51:20:0002125:43, 51:20:0002125:46, 51:20:0002125:47, 51:20:0002125:48, 51:20:0002125:49, 51:20:0002125:60, 51:20:0002125:2879, 51:20:0002125:2880, 51:20:0002125:2881 и свободные земли кадастрового квартала 51:20:0002125 сроком на 49 лет площадью 4437 кв.м в целях эксплуатации линейных объектов системы газоснабжения и их неотъемлемых технологических частей, необходимых для организации газоснабжения населения: под сети газоснабжения, местоположение: город Мурманск, в районе домов №№ 7, 13, 15, 17 по проспекту Ленина, №№ 1, 3, 5, 7, 9, 11, 13 по улице Полярные Зори и №№ 3, 7, 9, 9а, 11, 13, 15 по улице Гвардейской, принадлежащие на праве собственности акционерному обществу «Мурманоблгаз», согласно утвержденной настоящим распоряжением схеме расположения границ публичного сервитута.

3. Публичный сервитут устанавливается на безвозмездной основе. Плата за публичный сервитут не устанавливается на основании пункта 4 статьи 3.6 Федерального закона от 25.10.2001 № 137-ФЗ «О введении в действие Земельного кодекса Российской Федерации».

4. Акционерному обществу «Мурманоблгаз» в срок не позднее чем три месяца после завершения эксплуатации сетей газоснабжения привести земельные участки в границах, указанных в приложении к настоящему распоряжению, в состояние, пригодное для их использования в соответствии с разрешенным использованием.

5. Отделу по общим вопросам (Михалкина С.Р.) разместить настоящее распоряжение с приложением на официальном сайте администрации города Мурманска на странице комитета имущественных отношений города Мурманска в разделе «Общая информация» / «Земельные отношения» в сети Интернет.

6. Настоящее распоряжение вступает в силу со дня подписания.

7. Контроль за выполнением настоящего распоряжения возложить на исполняющего обязанности заместителя председателя Комитета Шефер С.Л.


Председатель комитета



О.Г. Паскал

**Приложение  
к распоряжению комитета  
имущественных отношений  
города Мурманска  
от 26.05.2023 № 78**

**Схема расположения местоположения границ сервитута**

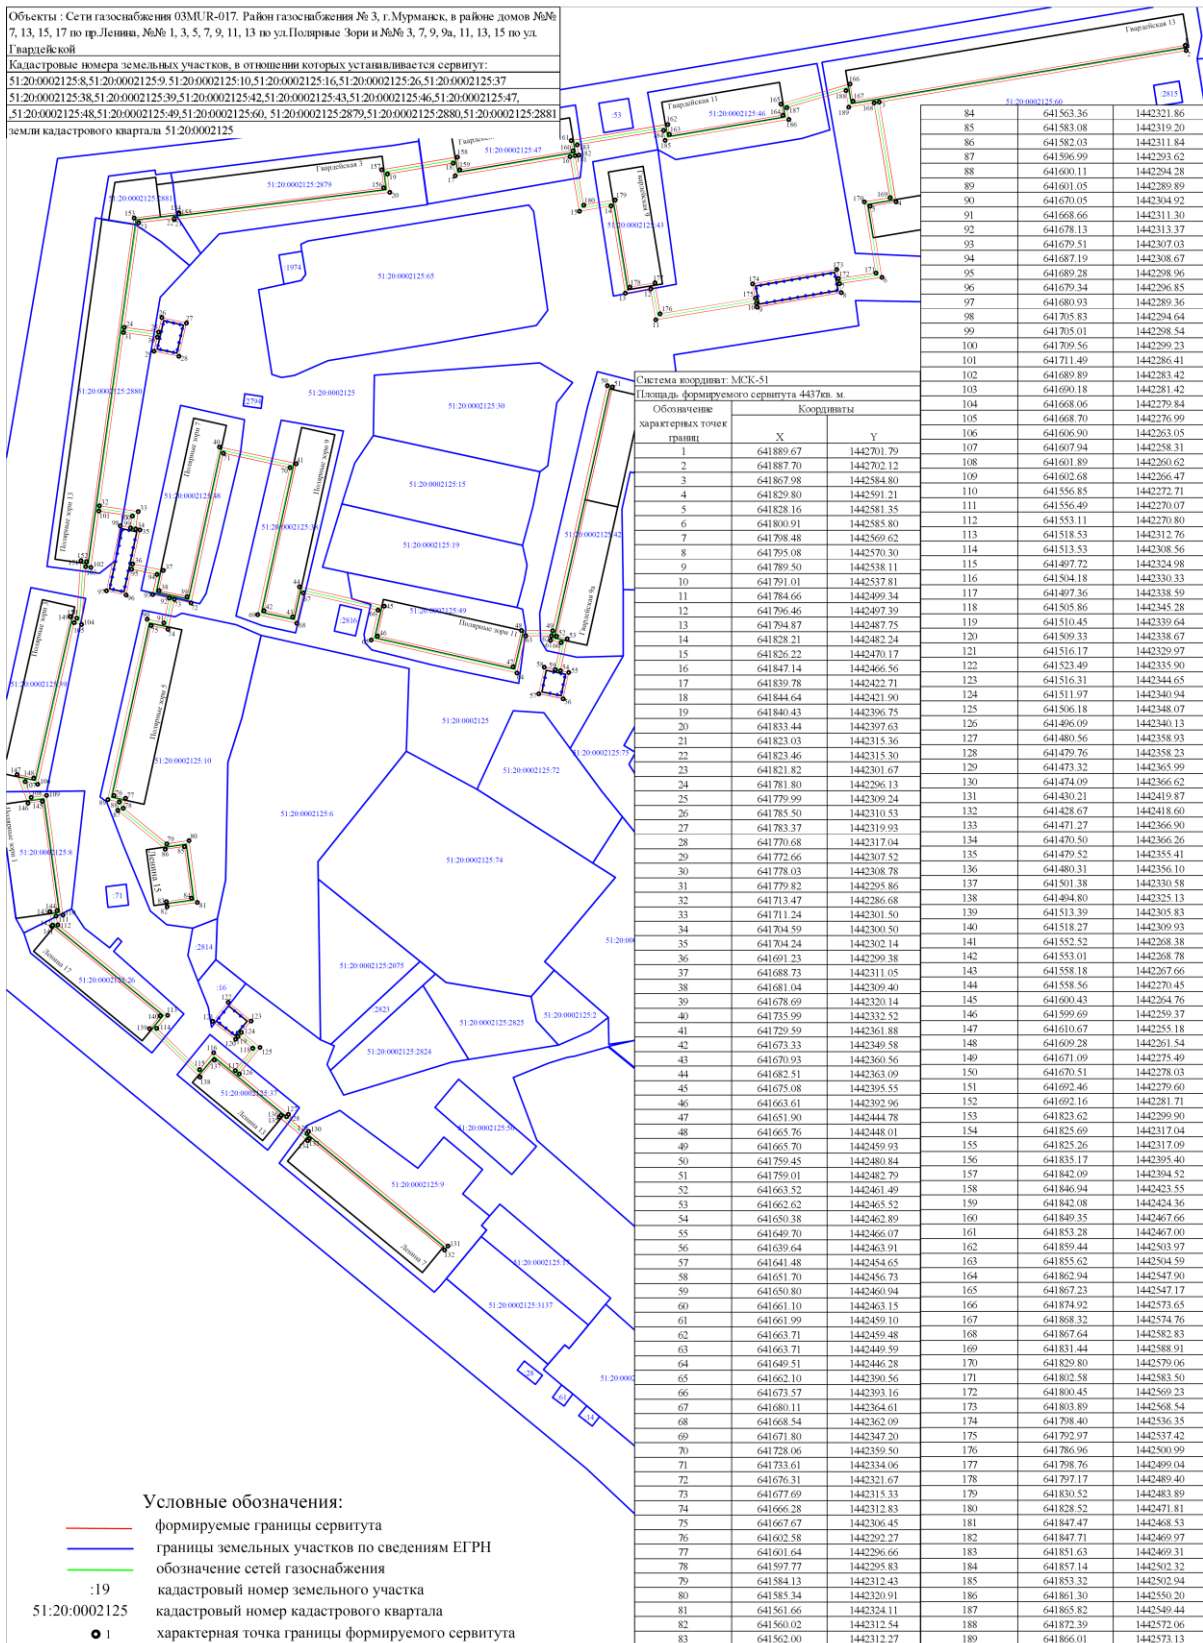

Масштаб 1:2000