

Утверждена
постановлением администрации
города Мурманска
от 31.12.2019 № 4438

Карта-схема прилегающей территории

1. Местоположение прилегающей территории (адресные ориентиры)
город Мурманск, Первомайский административный округ, в районе дома 27 по
проспекту Кольскому.
2. Кадастровый номер объекта (при наличии), по отношению к которому
устанавливается прилегающая территория: 51:20:0001009:10.
3. Площадь прилегающей территории: 1027 кв. м.


Комитет градостроительства
и территориального развития
администрации города Мурманска
(исполнитель)

М.П.



(подпись)

С.Г. Лупанский
(расшифровка подписи)

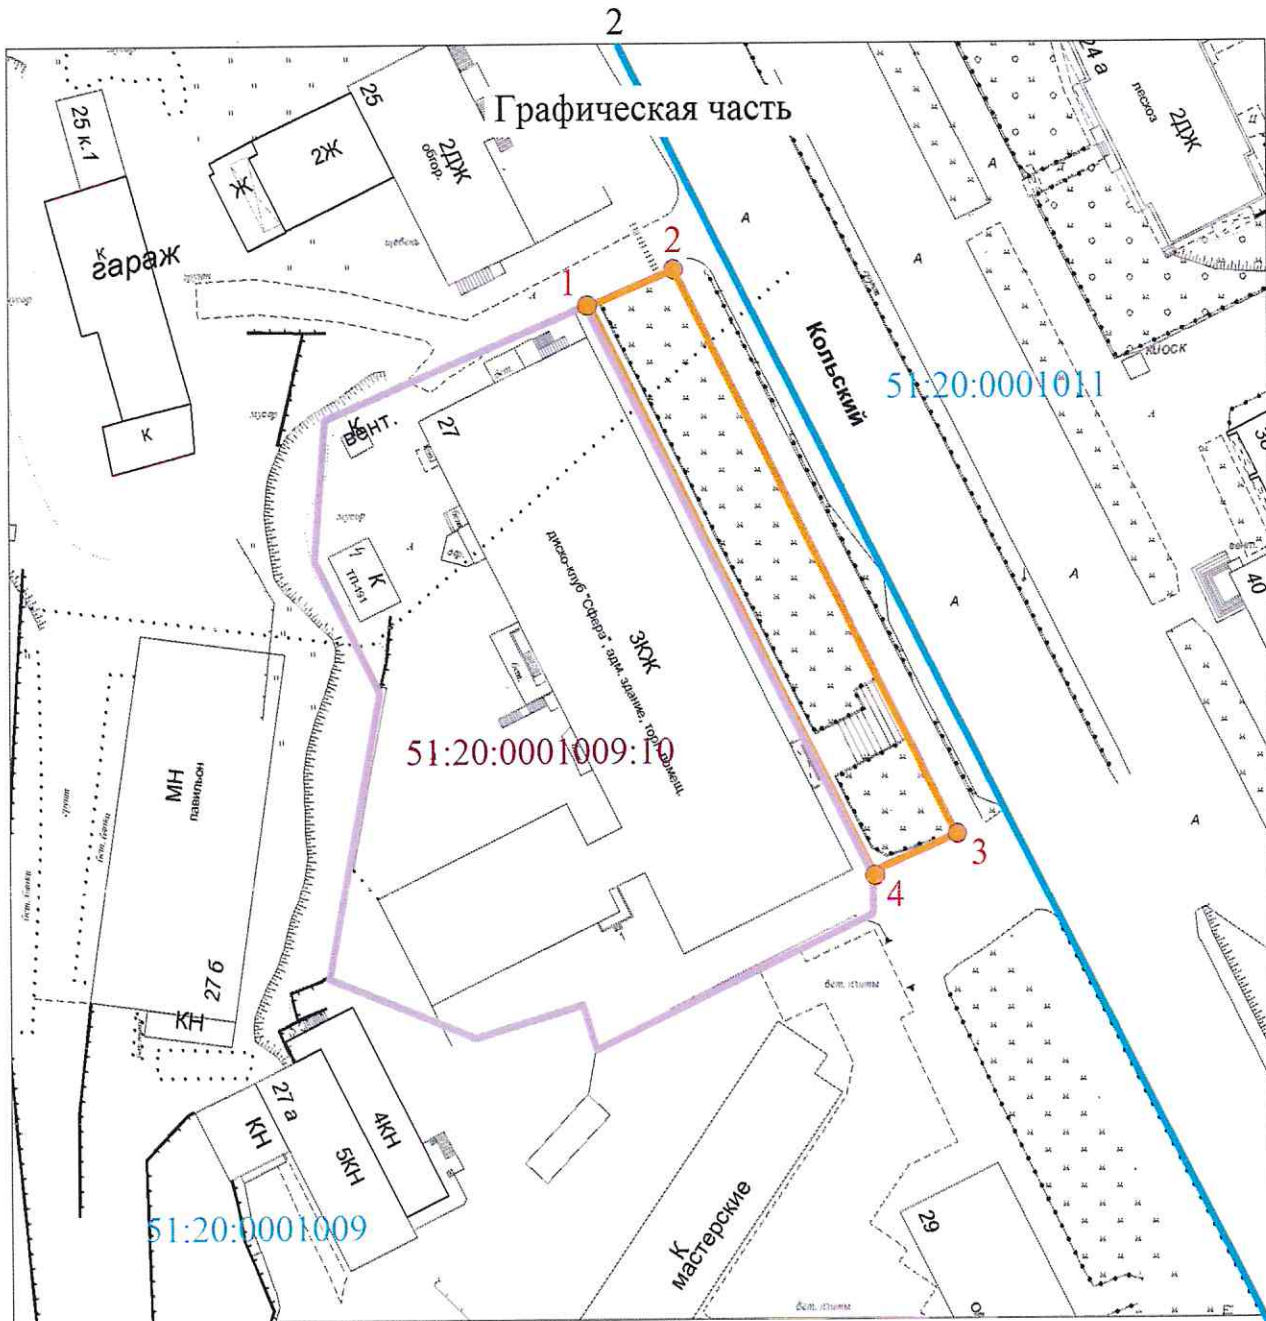

Условные обозначения

- Граница прилегающей территории —
- Граница участка по отношению к которому устанавливается прилегающая территория —
- Граница кадастрового квартала —
- Поворотная точка границ прилегающей территории 1 ●
- Кадастровый номер земельного участка по отношению к которому устанавливается прилегающая территория 51:20:0001009:10
- Кадастровый квартал 51:20:0001009

Масштаб 1:1000

Комитет градостроительства и территориального развития администрации города Мурманска
м.п.

С.Г. Лупанский

