


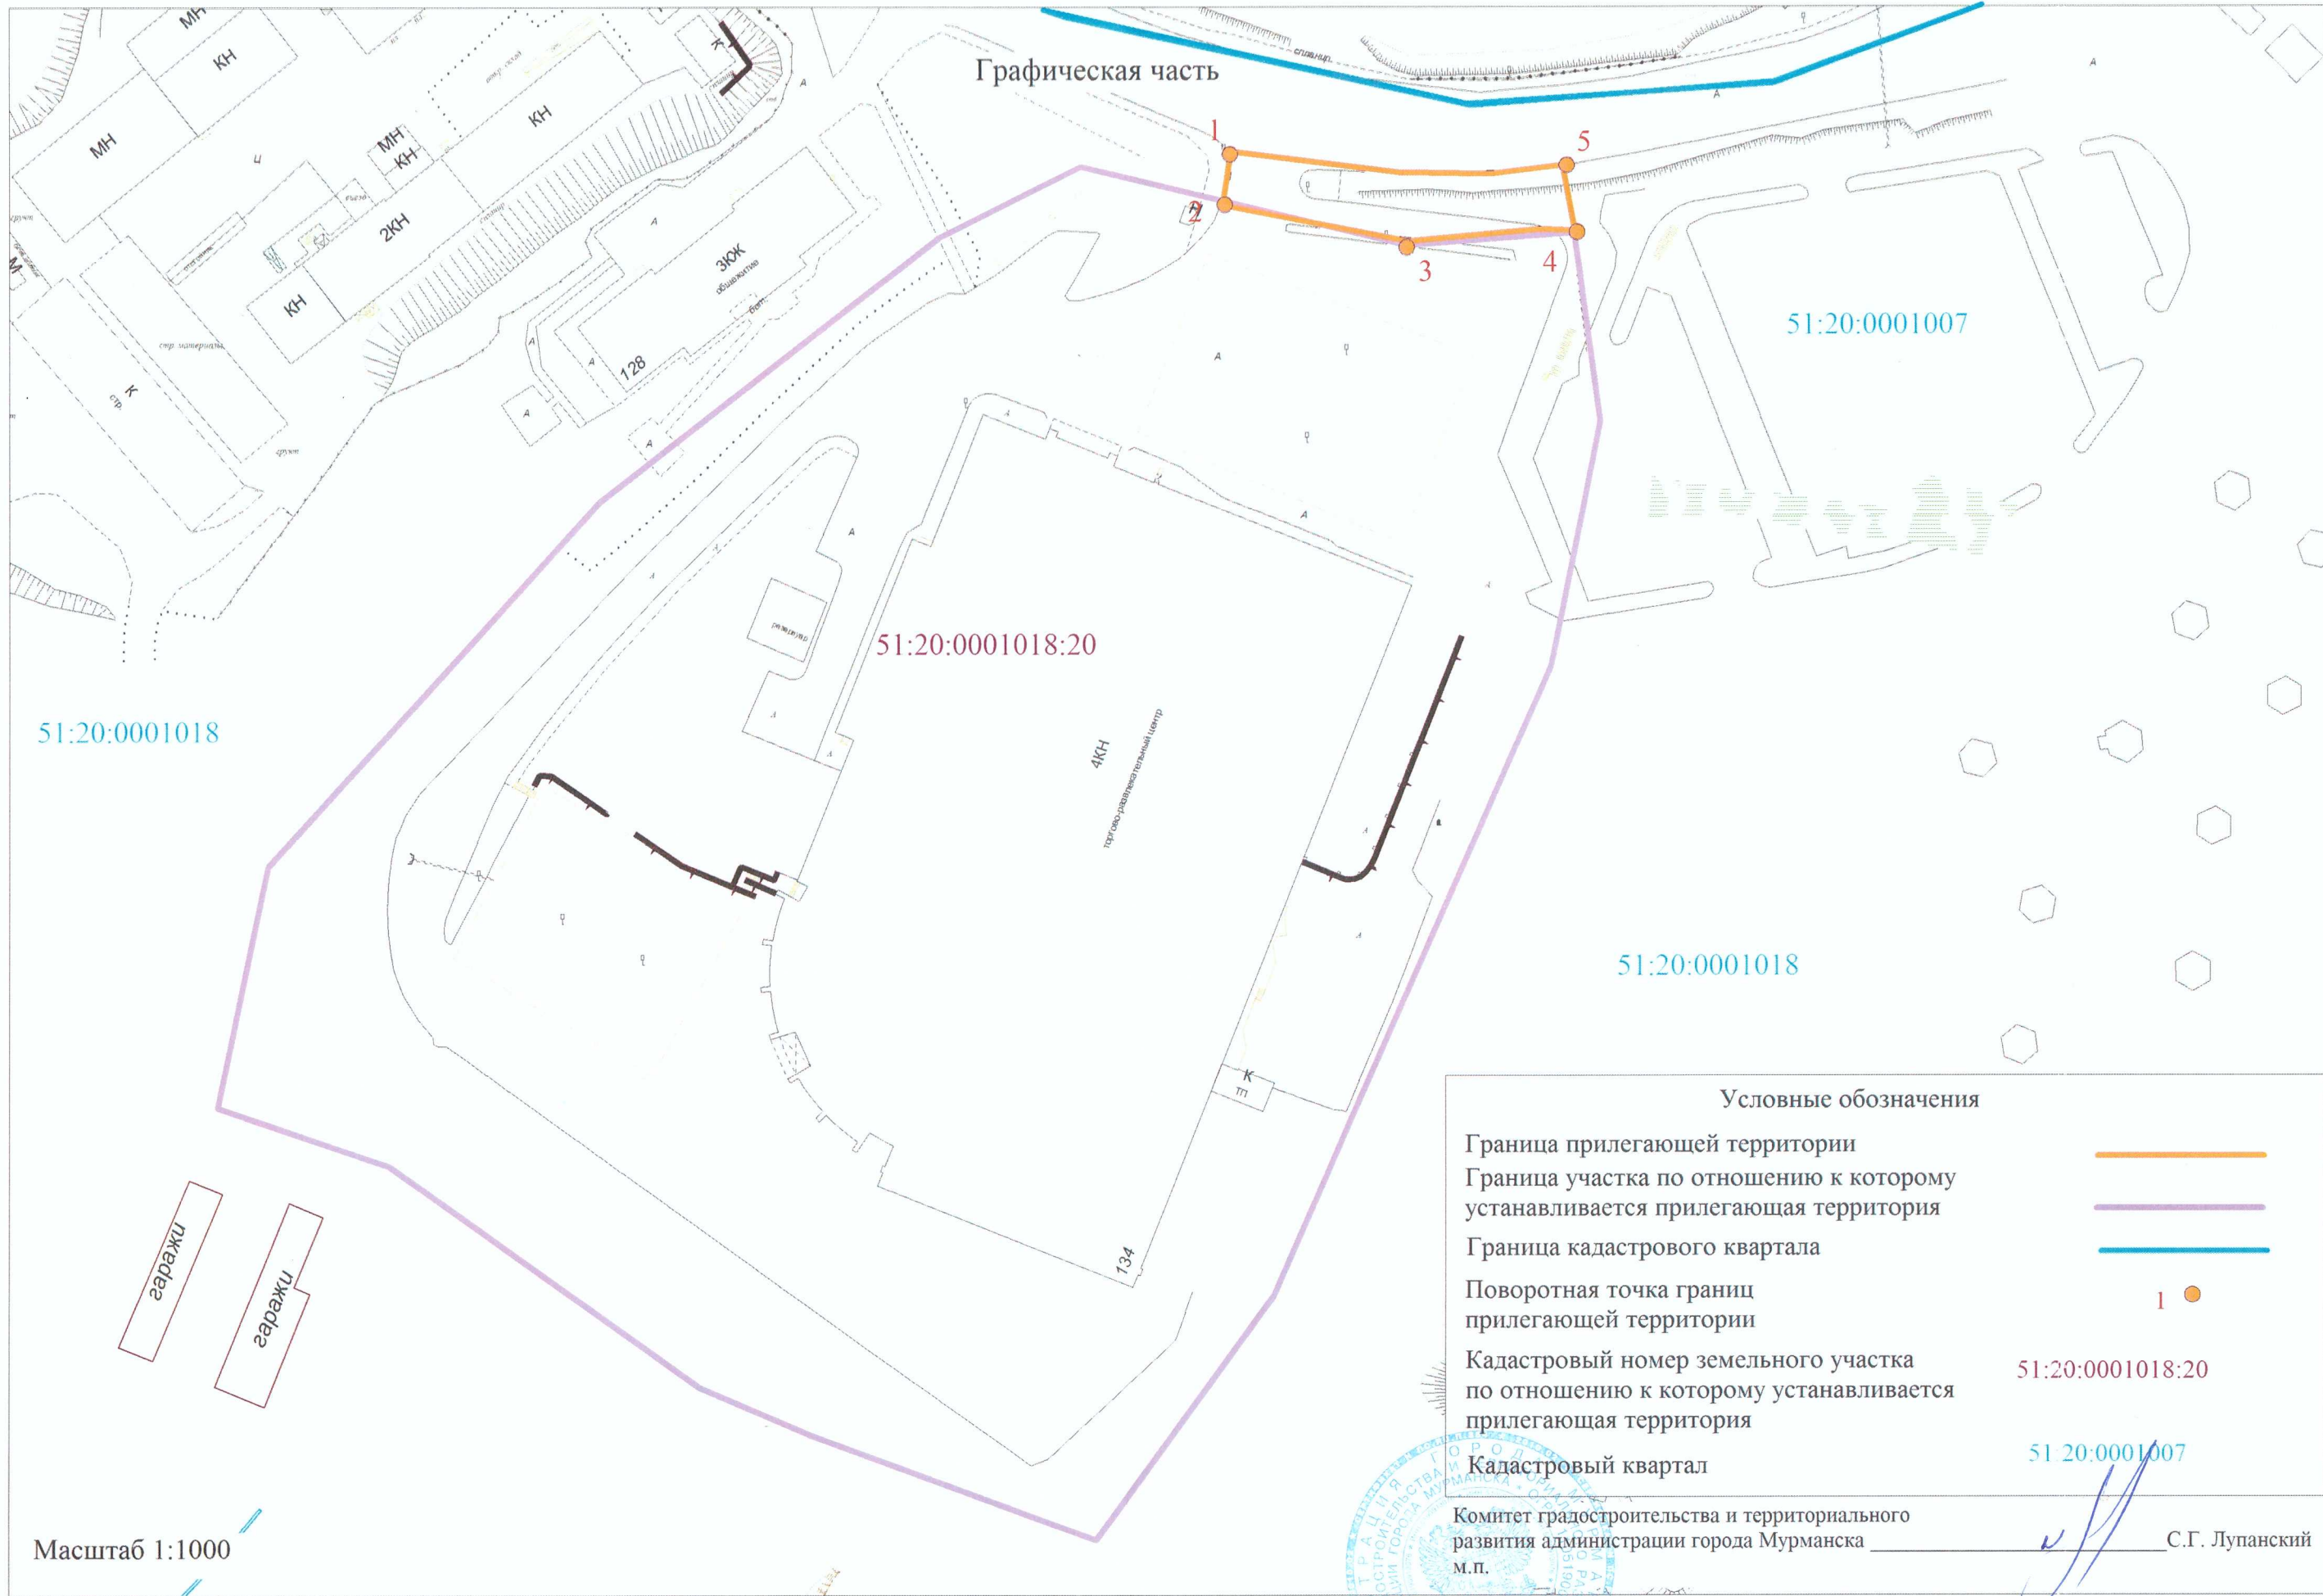

Графическая часть



Условные обозначения	
Граница прилегающей территории	
Граница участка по отношению к которому устанавливается прилегающая территория	
Граница кадастрового квартала	
Поворотная точка границ прилегающей территории	
Кадастровый номер земельного участка по отношению к которому устанавливается прилегающая территория	51:20:0001018:20
Кадастровый квартал	51:20:0001007

Масштаб 1:1000



Комитет градостроительства и территориального развития администрации города Мурманска  
 м.п.

С.Г. Лупанский