




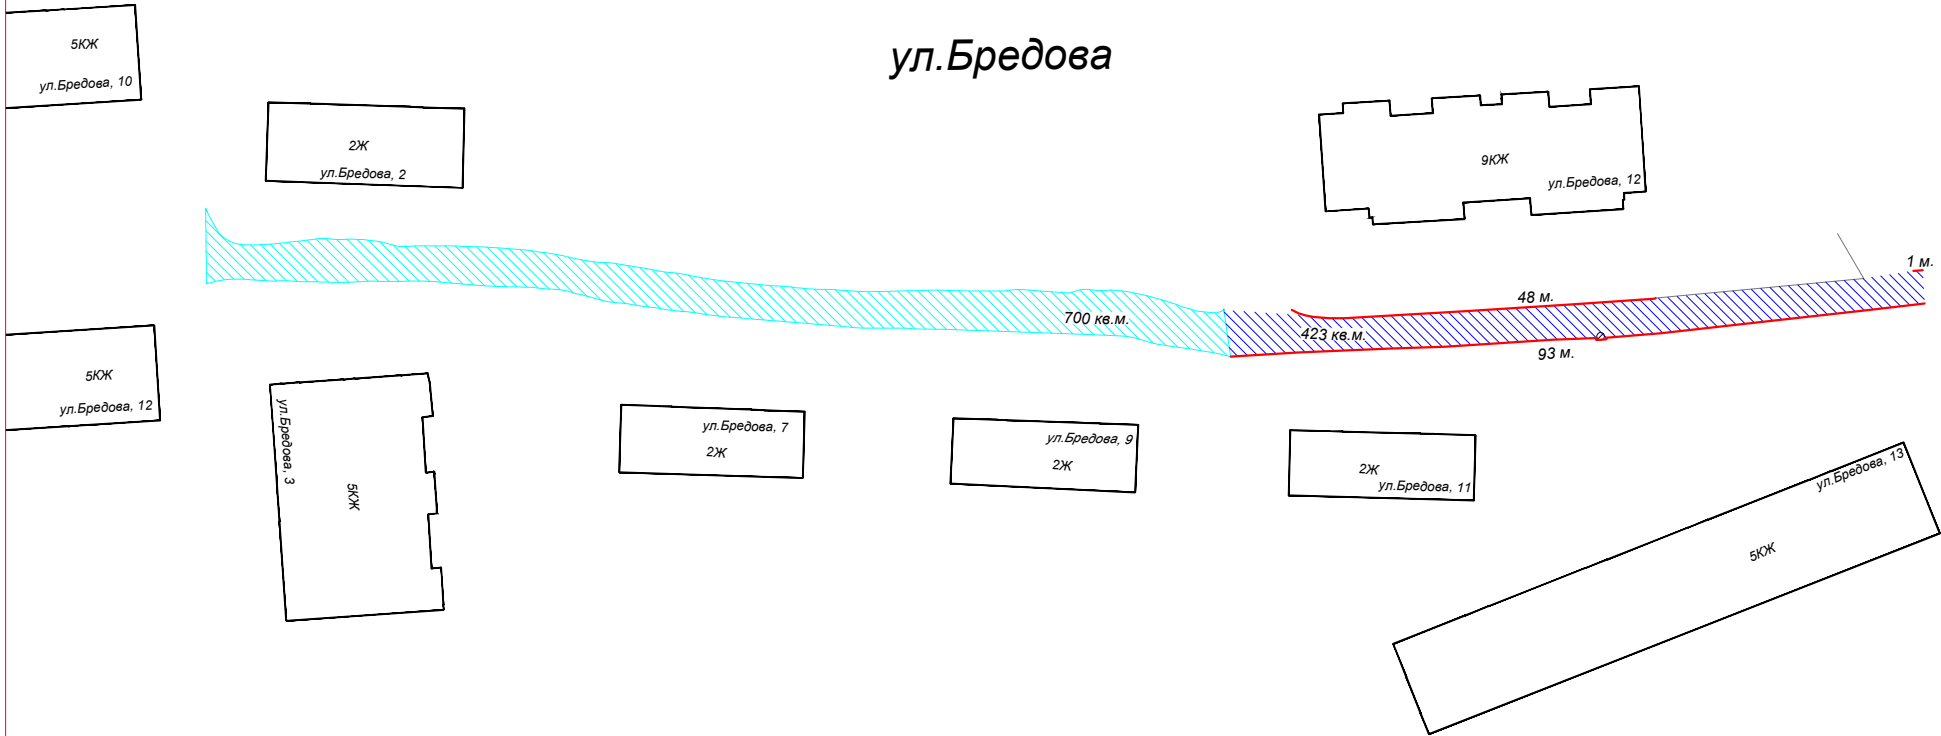


ул.Бредова



-  Демонтаж проезжей части - 423 кв.м.
-  Уст-во корыта проезжей части - 700 кв.м.
-  Демонтаж бортового камня- 142 м
-  Люк закрытый - 5 шт.

ул. Мирная

ул. Бредова

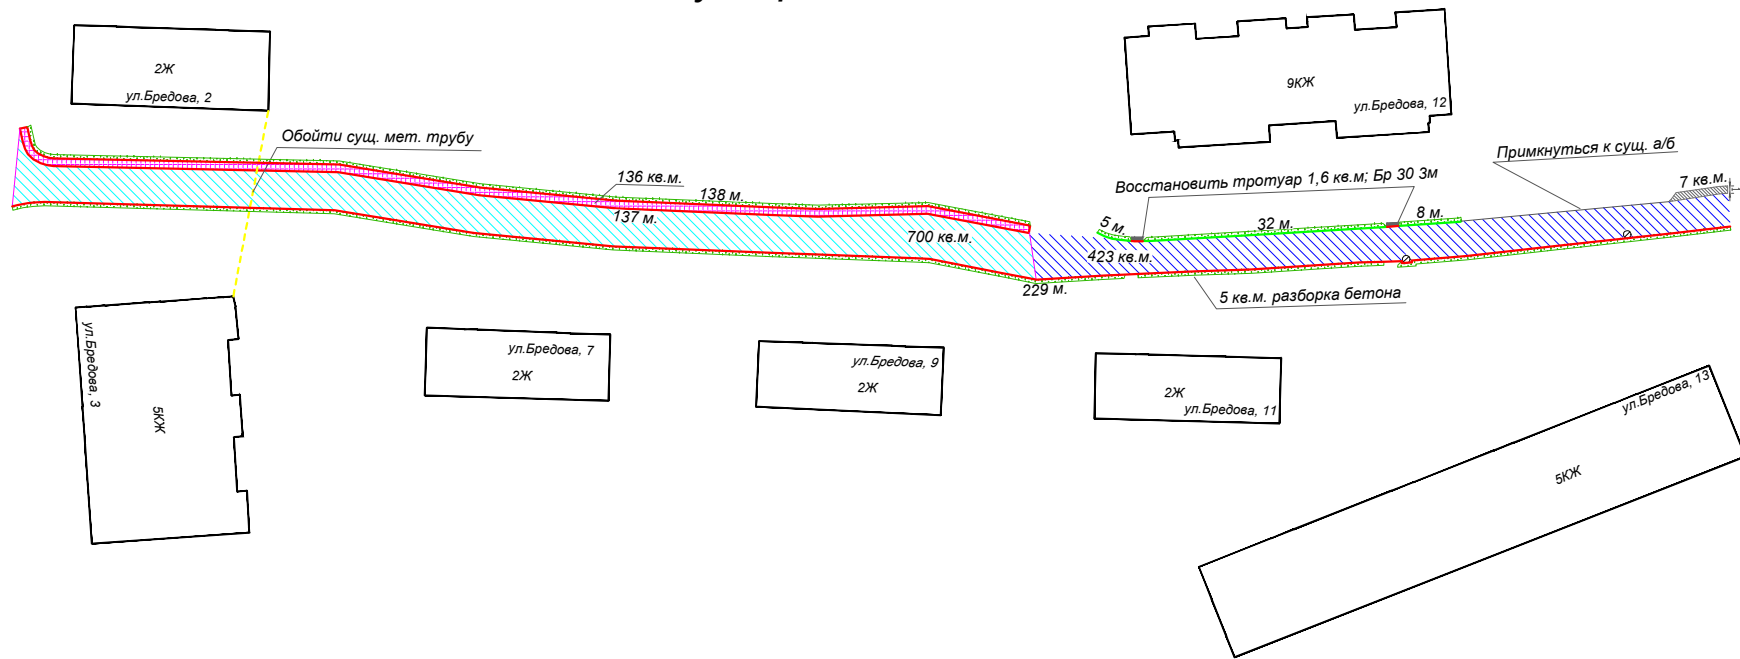

- Исп. профиля а/б тротуара - 1,6 кв.м.
- ▨ Уст-во проезжей части - 423 кв.м.
- ▨ Уст-во щерб. проезжей части - 700 кв.м.
- ▨ Уст-во щерб. тротуара - 136 кв.м.
- ▨ Отсыпка ФАМ - 7 кв.м.
- ▨ Зеленая зона - 210 кв.м.
- Боровой камень 30 - 507 м
- Боровой камень 45 - 45 м
- ⊙ Люк закрытый - 5 шт.