


улица Дзержинского

улица Шмидта

проспект Ленина

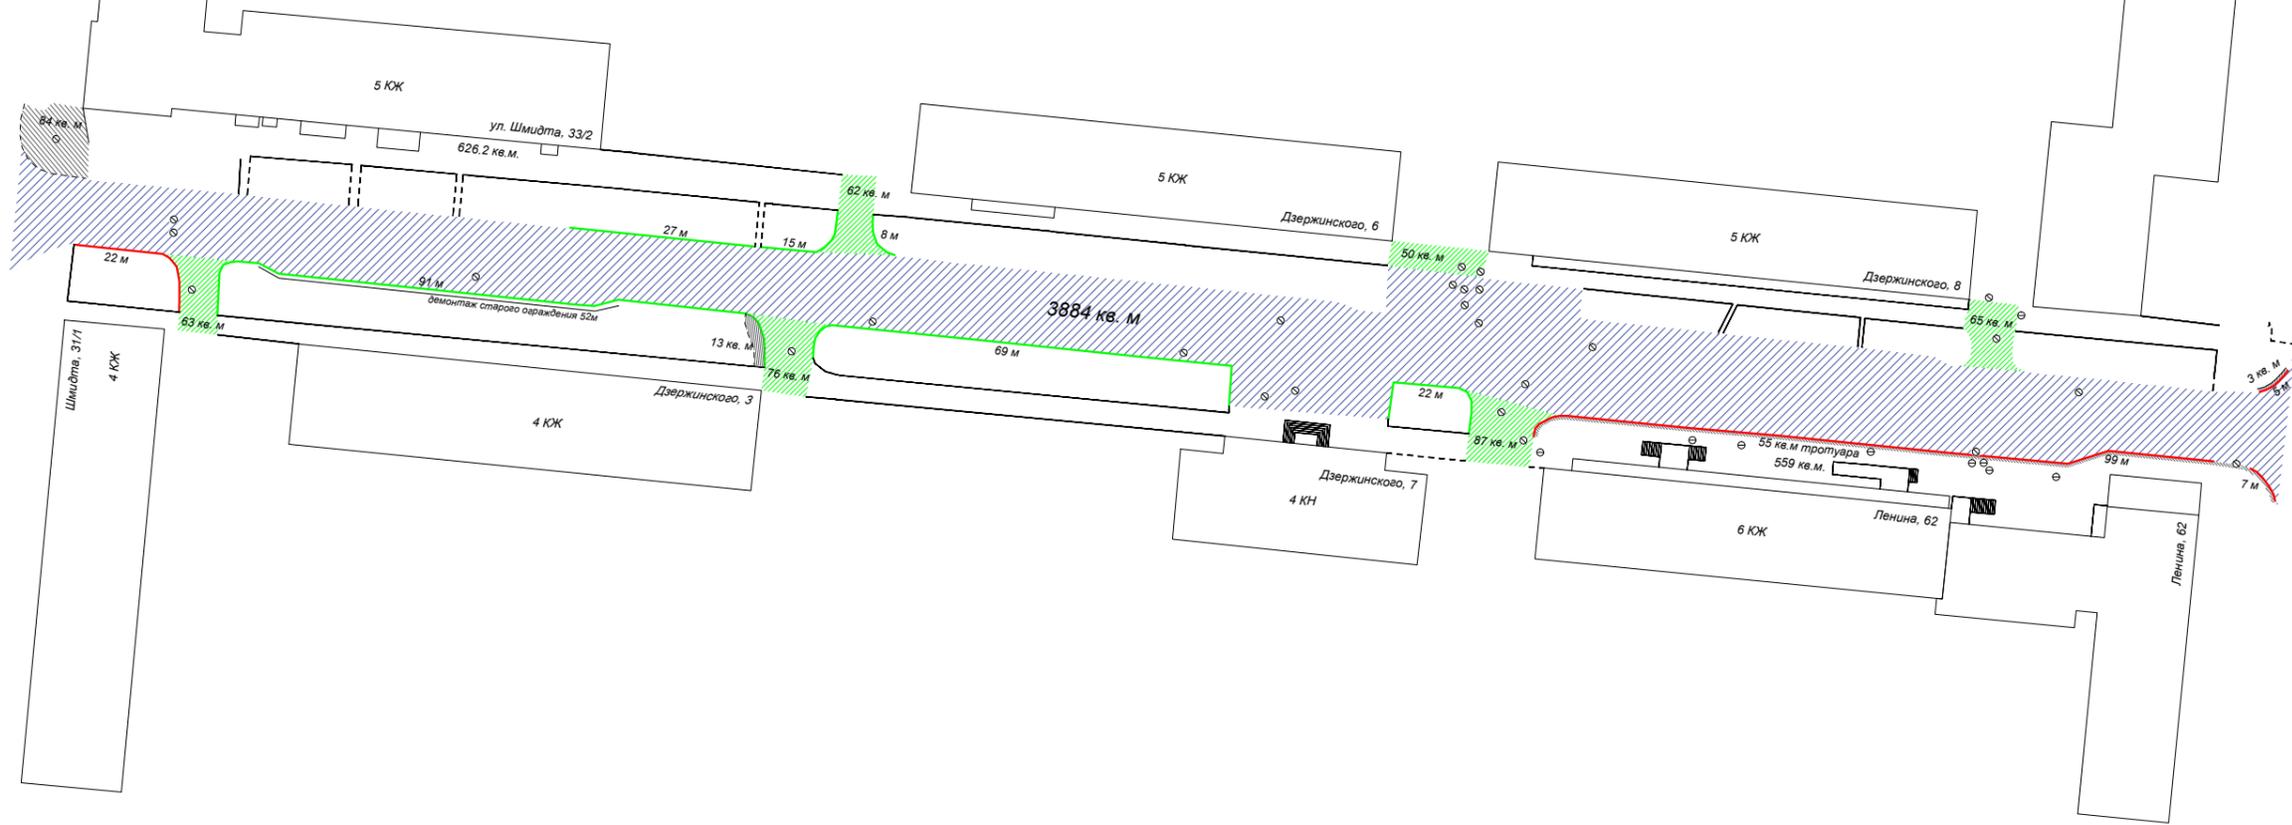

проспект Ленина

Демонтаж

-  Демонтаж а/б тротуара - 161 кв.м.
 -  Демонтаж проезжей части - 4815 кв.м.
 -  Демонтаж заезда - 483 кв.м
 -  Бортовой камень 30 - 183 м
 -  Бортовой камень 45 - 375 м
- } 5298 кв.м

