


ул. Генерала Журбы

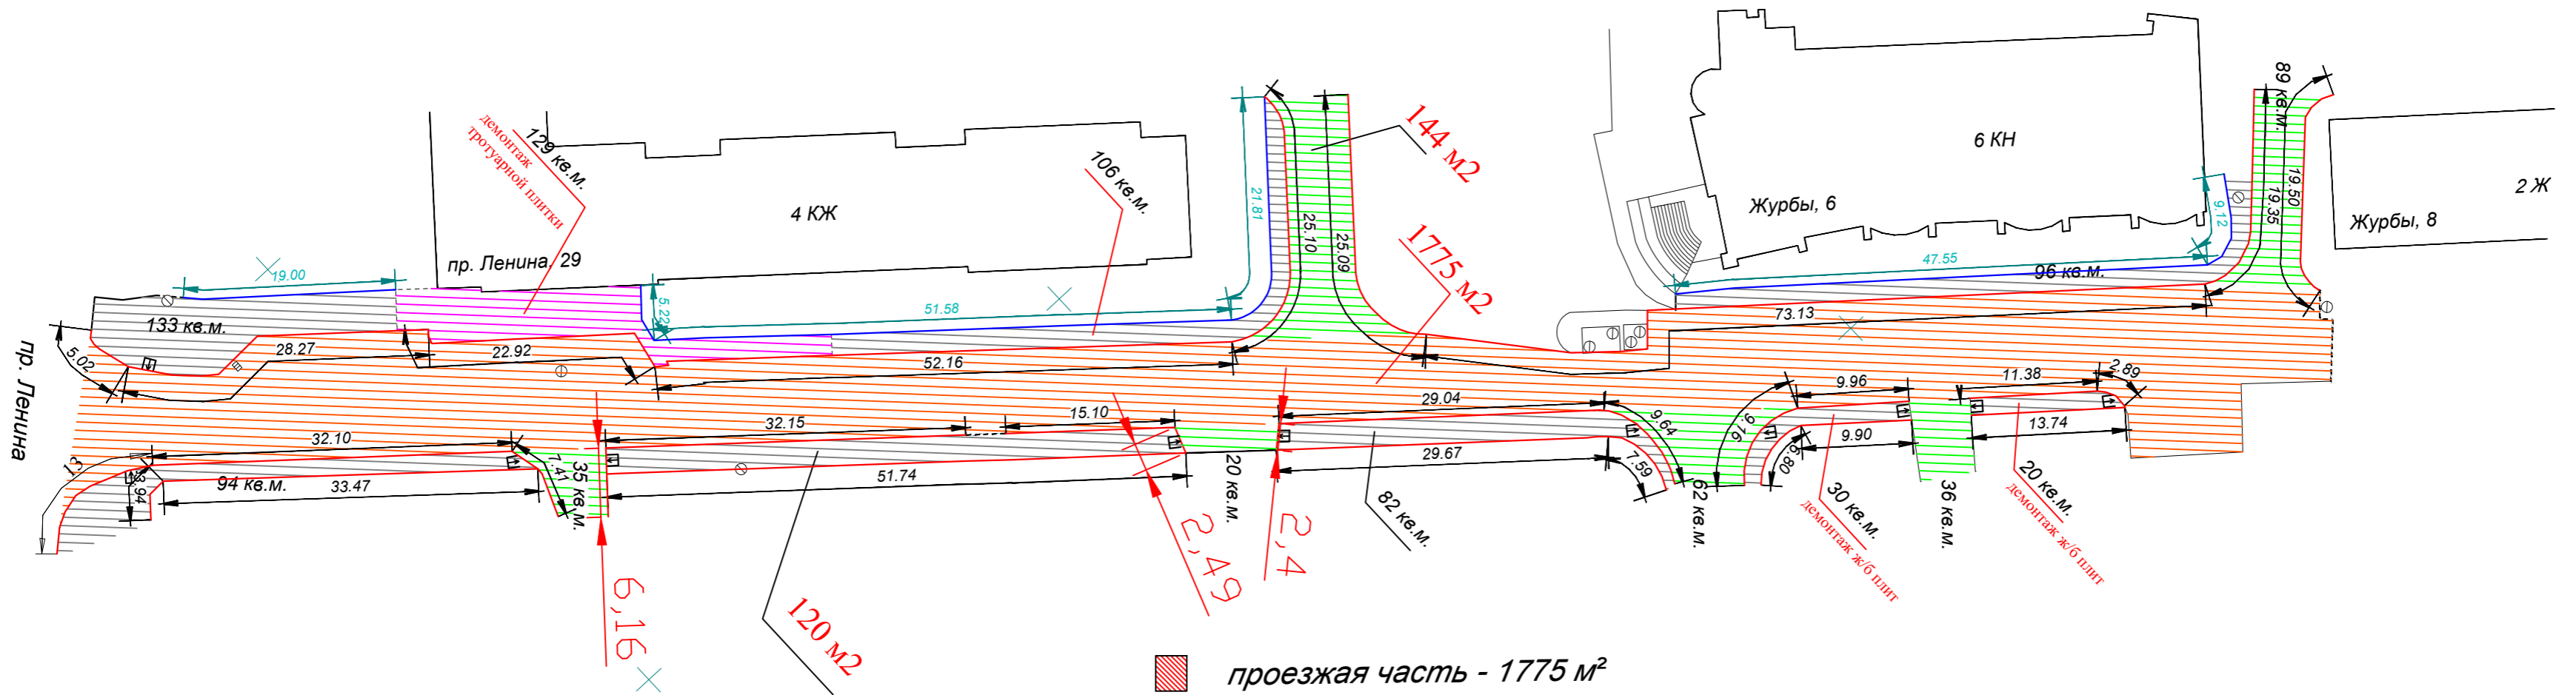

- проезжая часть - 1775 м²
- тротуары - 810 м²
- съезды - 386 м²
- бетон (плитка) - 179 м²
- бортовой камень - 769 м
- люки - 5 шт.
- решетки - 1 шт.