


ул. Академика Кириповича, участок от пр. Ленина до ул. Полярные Зори

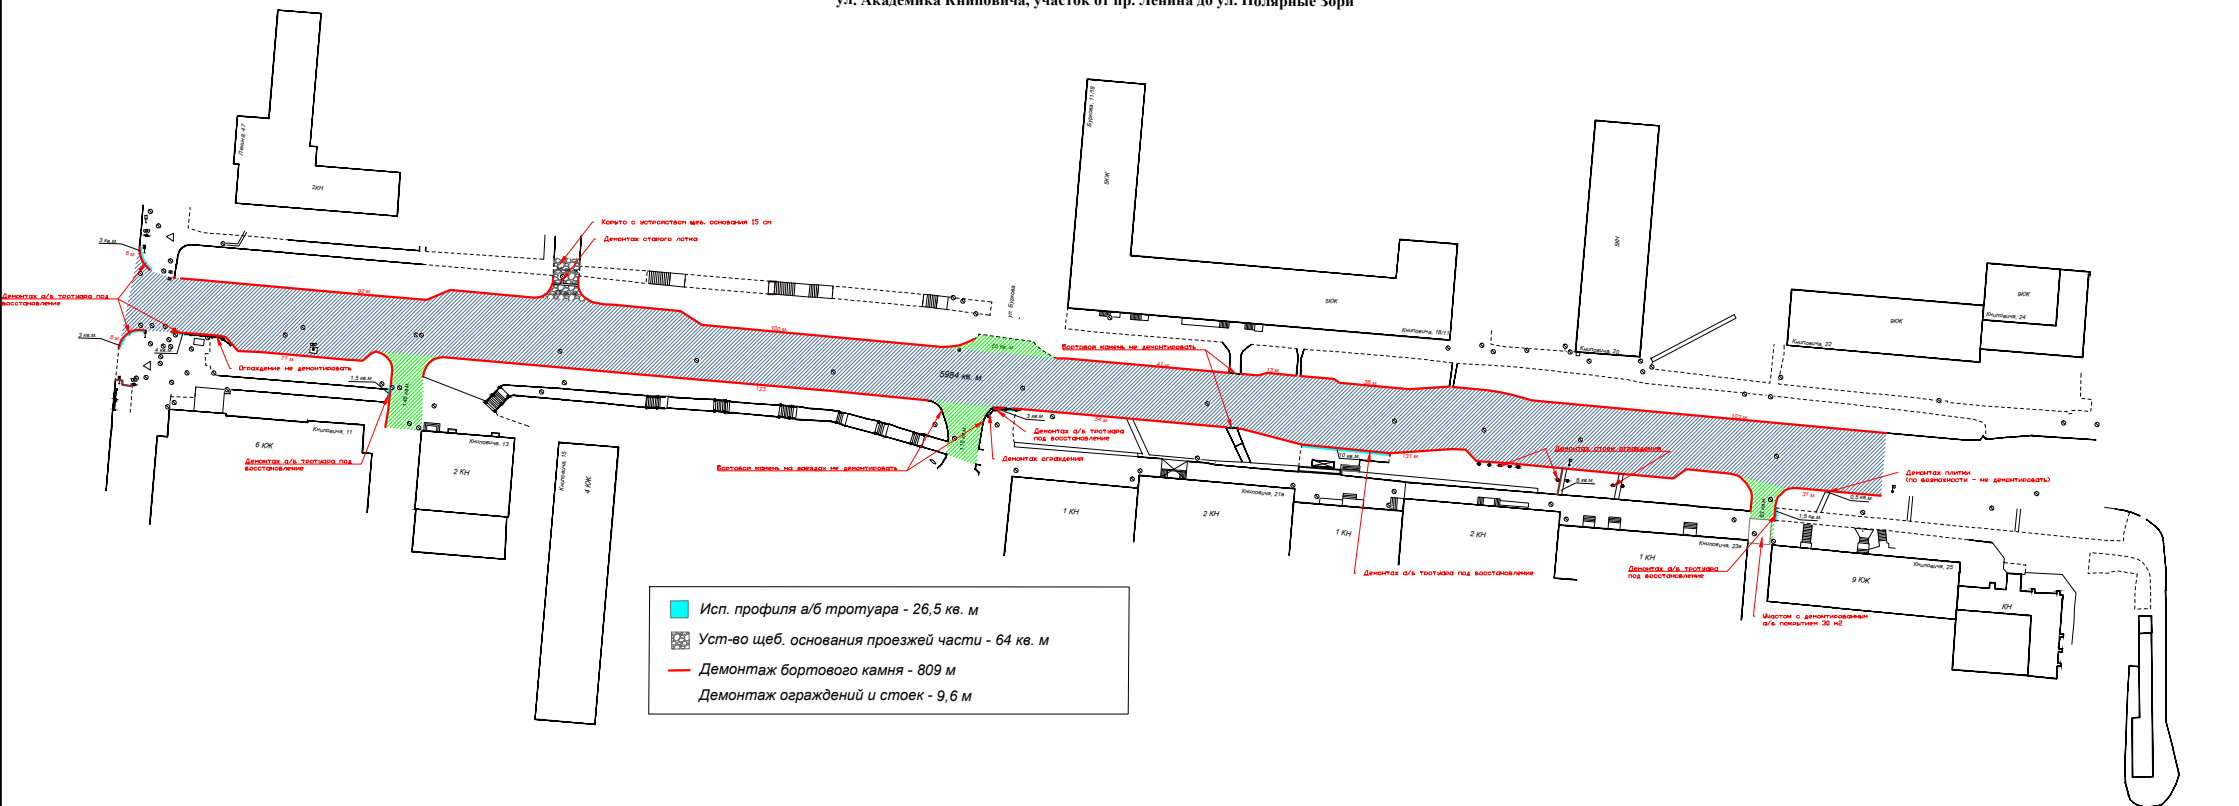

- Исп. профиля а/б тротуара - 26,5 кв. м
- Уст-во щерб. основания проезжей части - 64 кв. м
- Демонтаж бортового камня - 809 м
- Демонтаж ограждений и стоек - 9,6 м

Колото с истощенной мес. основания 15 см
Демонтаж старого лотка

Восстановление бортового камня не демонтировать

Демонтаж а/б тротуара под восстановление

Демонтаж ограждения

Демонтаж а/б тротуара под восстановление

Демонтаж а/б тротуара под восстановление

Шпалон с демонтированной а/б толщиной 20 см

Демонтаж плиты (по возможности - не демонтировать)

Восстановление бортового камня не демонтировать


Восстановление стоек ограждения

Ограждение не демонтировать


Демонтаж а/б тротуара под восстановление

Ограждение не демонтировать

ул. Академика Кириповича, участок от пр. Ленина до ул. Полярные Зори

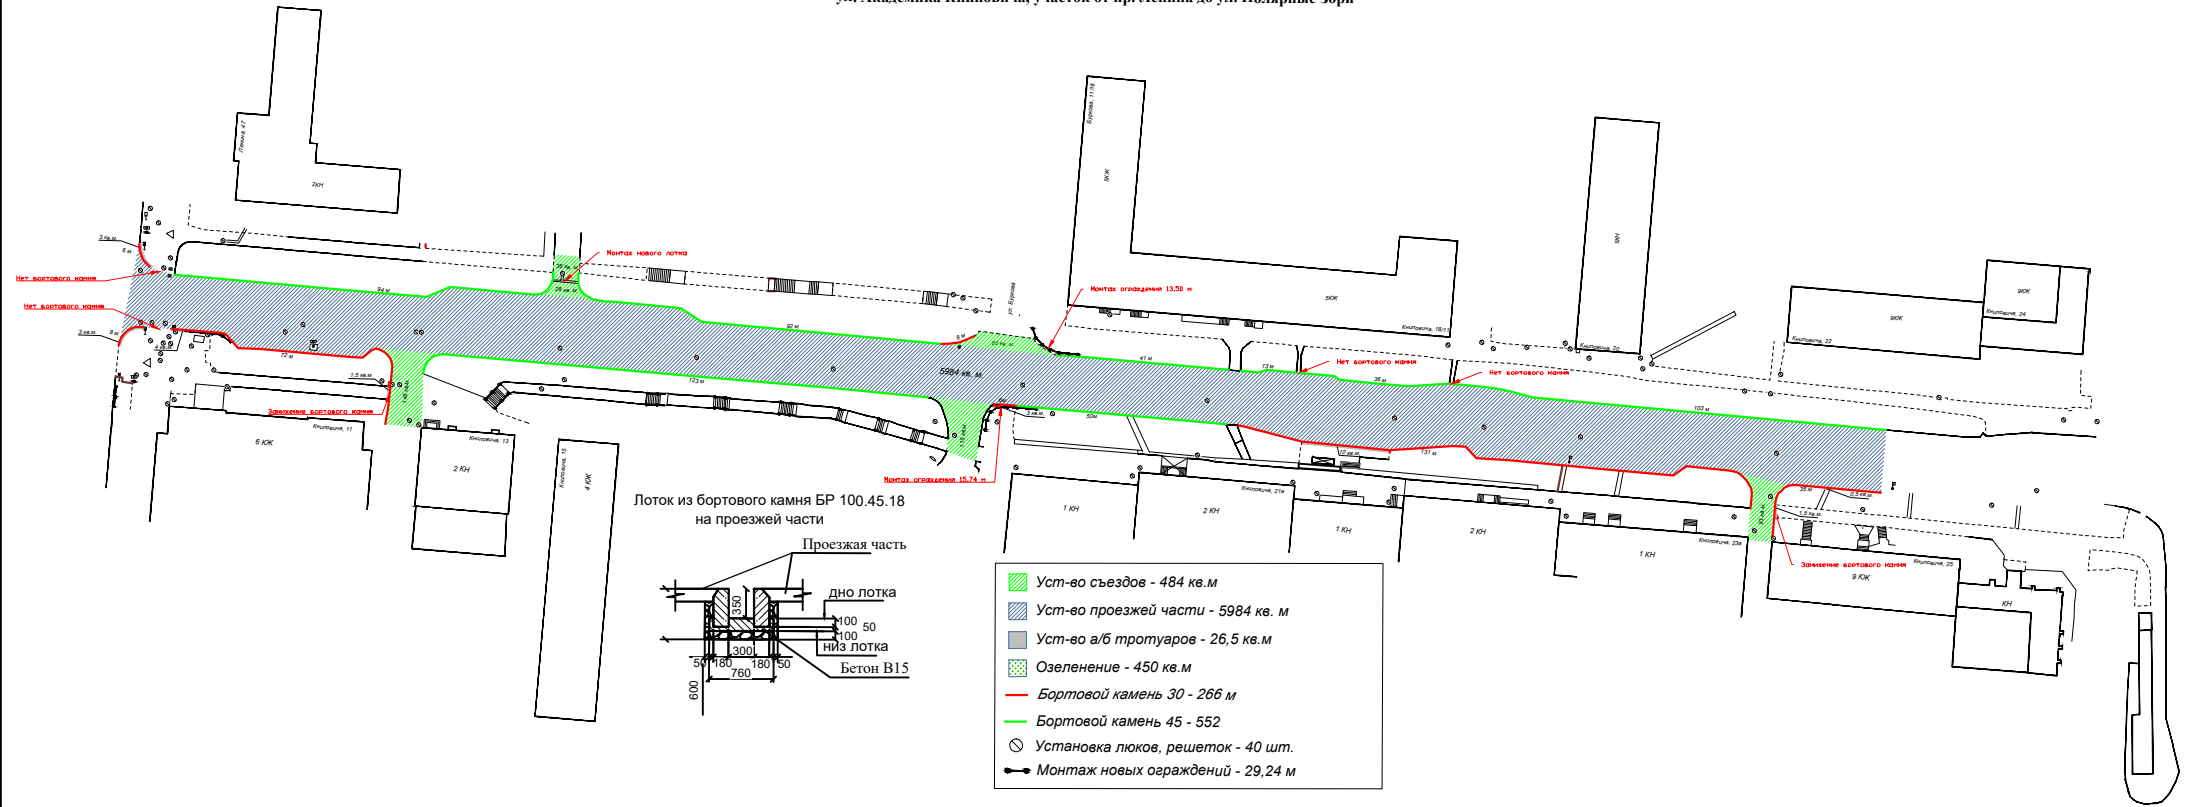

Лоток из бортового камня БР 100.45.18 на проезжей части

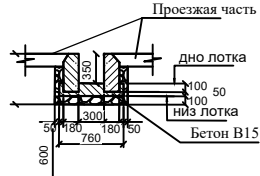

- Уст-во съездов - 484 кв.м
- Уст-во проезжей части - 5984 кв. м
- Уст-во а/б тротуаров - 26,5 кв.м
- Озеленение - 450 кв.м
- Бортовой камень 30 - 266 м
- Бортовой камень 45 - 552
- Установка люков, решеток - 40 шт.
- Монтаж новых ограждений - 29,24 м