












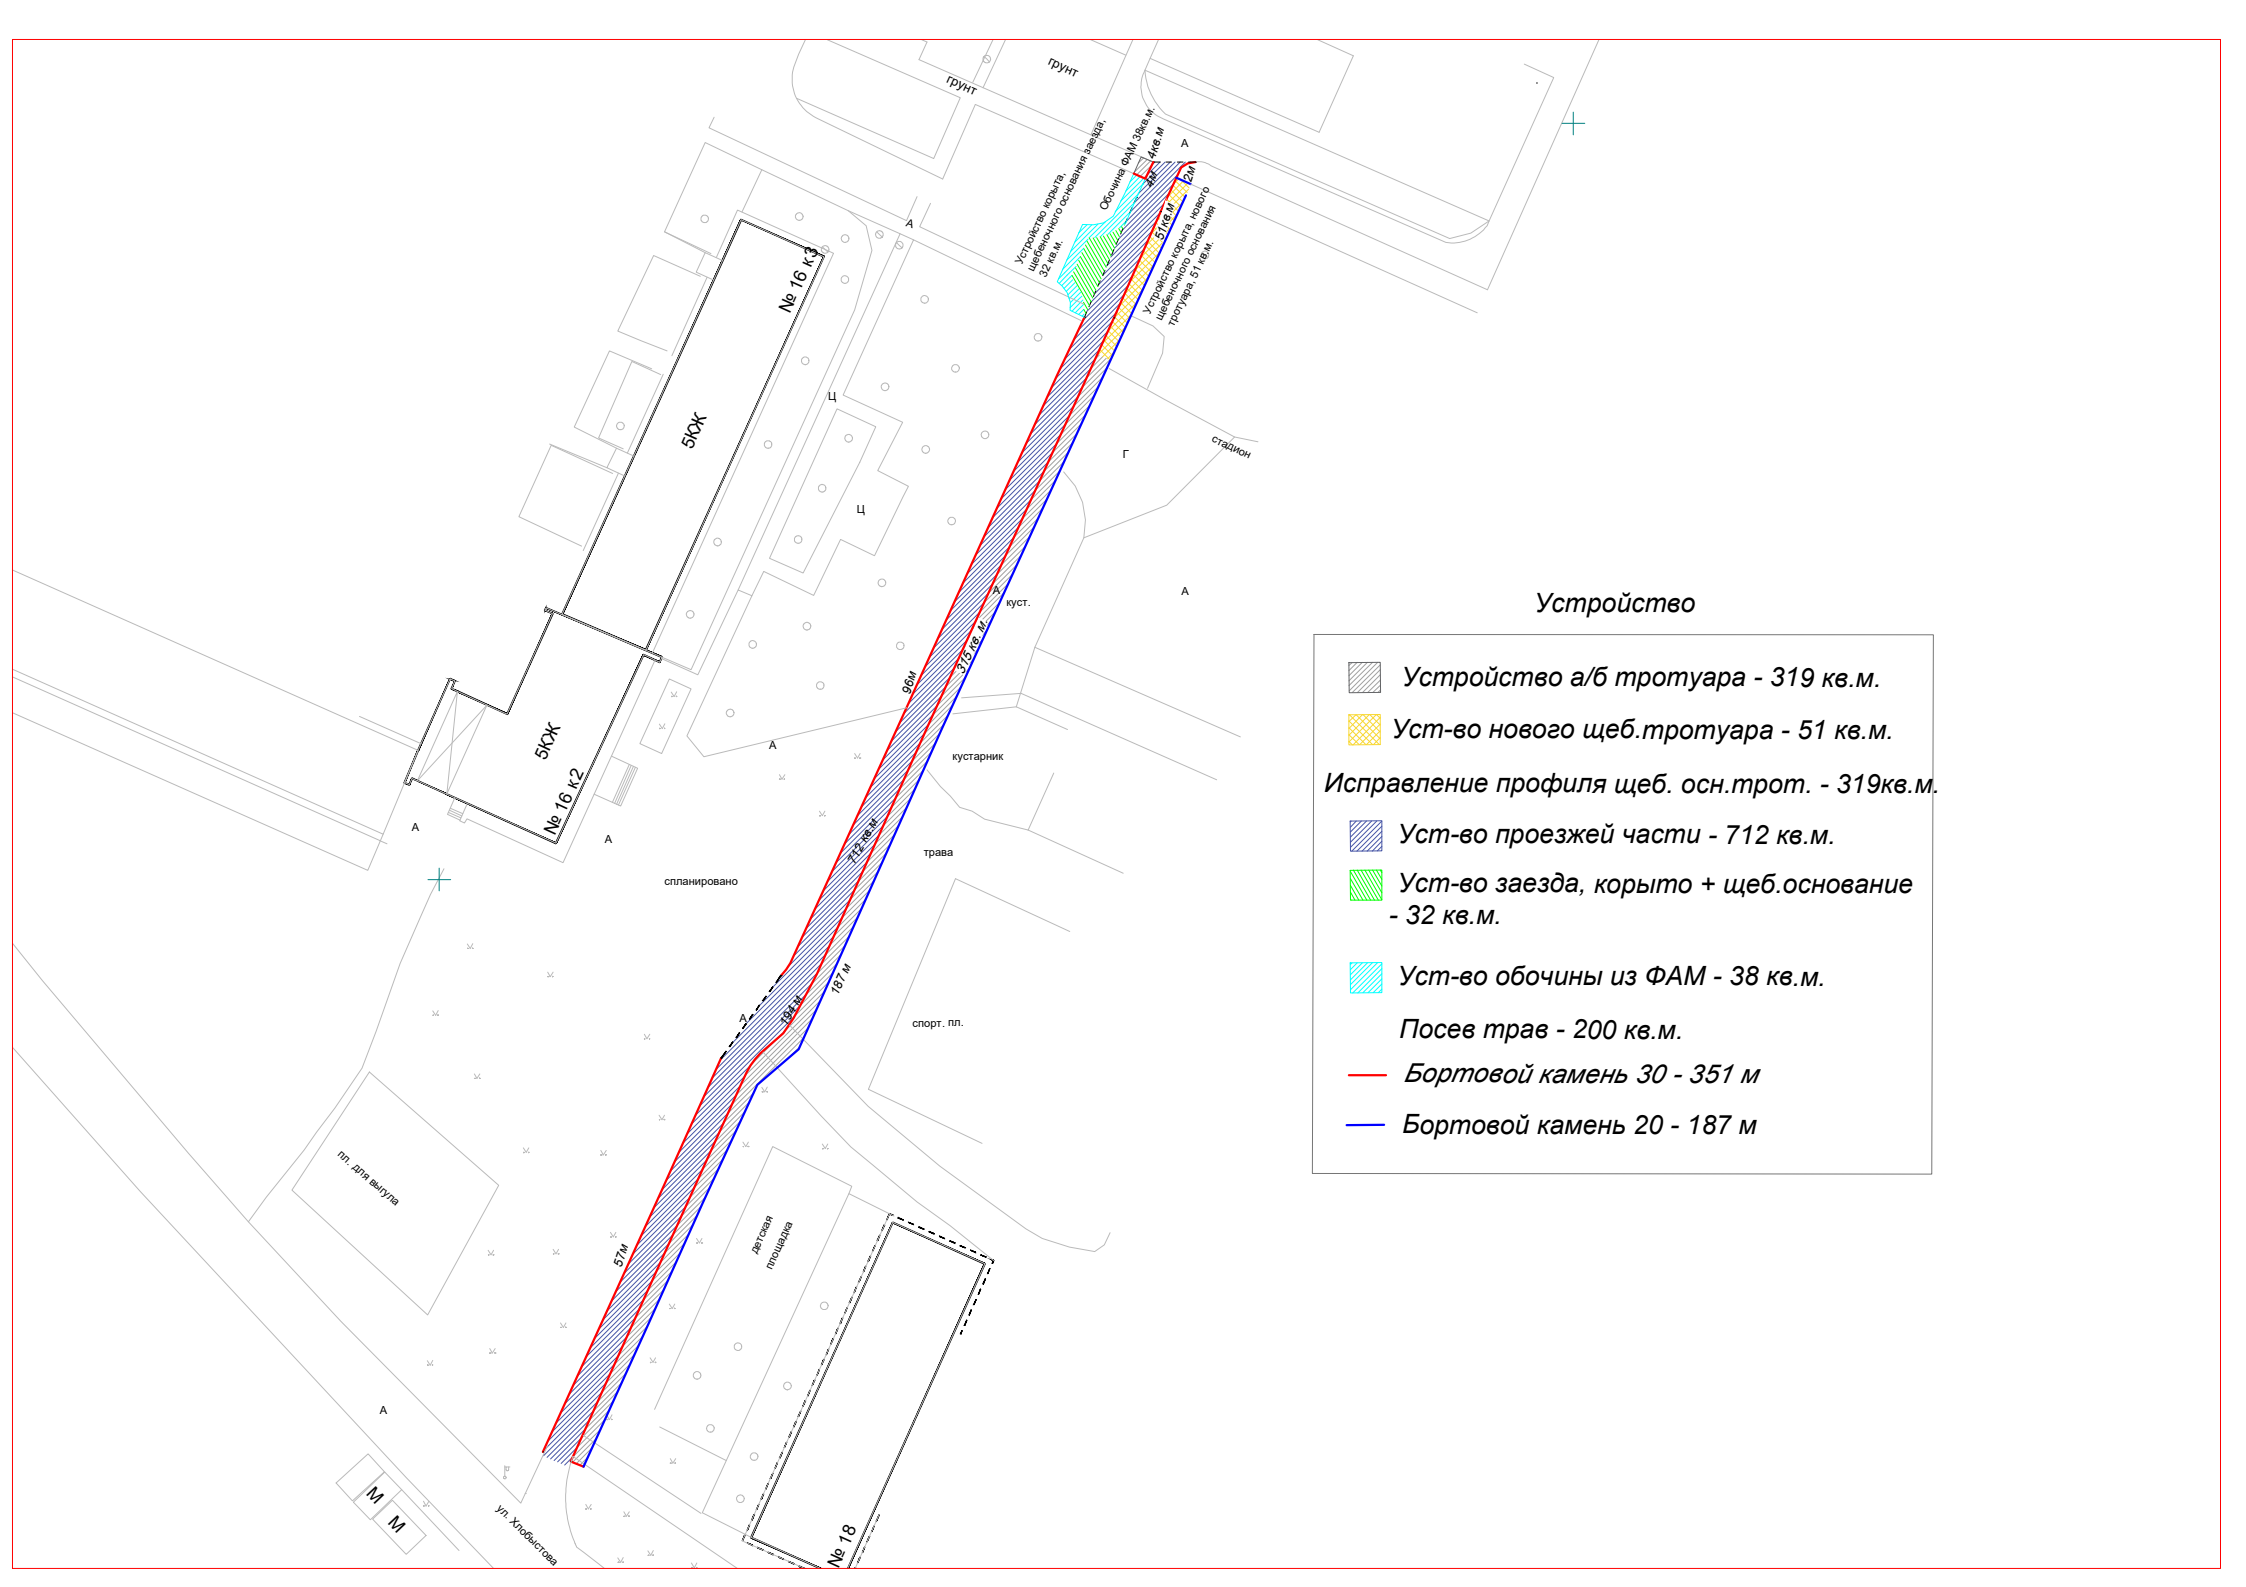


Демонтаж

-  Демонтаж а/б тротуара - 370 кв.м.
-  Демонтаж проезжей части - 712 кв.м.
-  Демонтаж заезда 32 кв.м
-  Бортовой камень 30 - 335 м



Устройство

-  Устройство а/б тротуара - 319 кв.м.
-  Уст-во нового щеб.тротуара - 51 кв.м.
- Исправление профиля щеб. осн.трот. - 319кв.м.
-  Уст-во проезжей части - 712 кв.м.
-  Уст-во заезда, корыто + щеб.основание - 32 кв.м.
-  Уст-во обочины из ФАМ - 38 кв.м.
- Посев трав - 200 кв.м.
-  Бортовой камень 30 - 351 м
-  Бортовой камень 20 - 187 м