











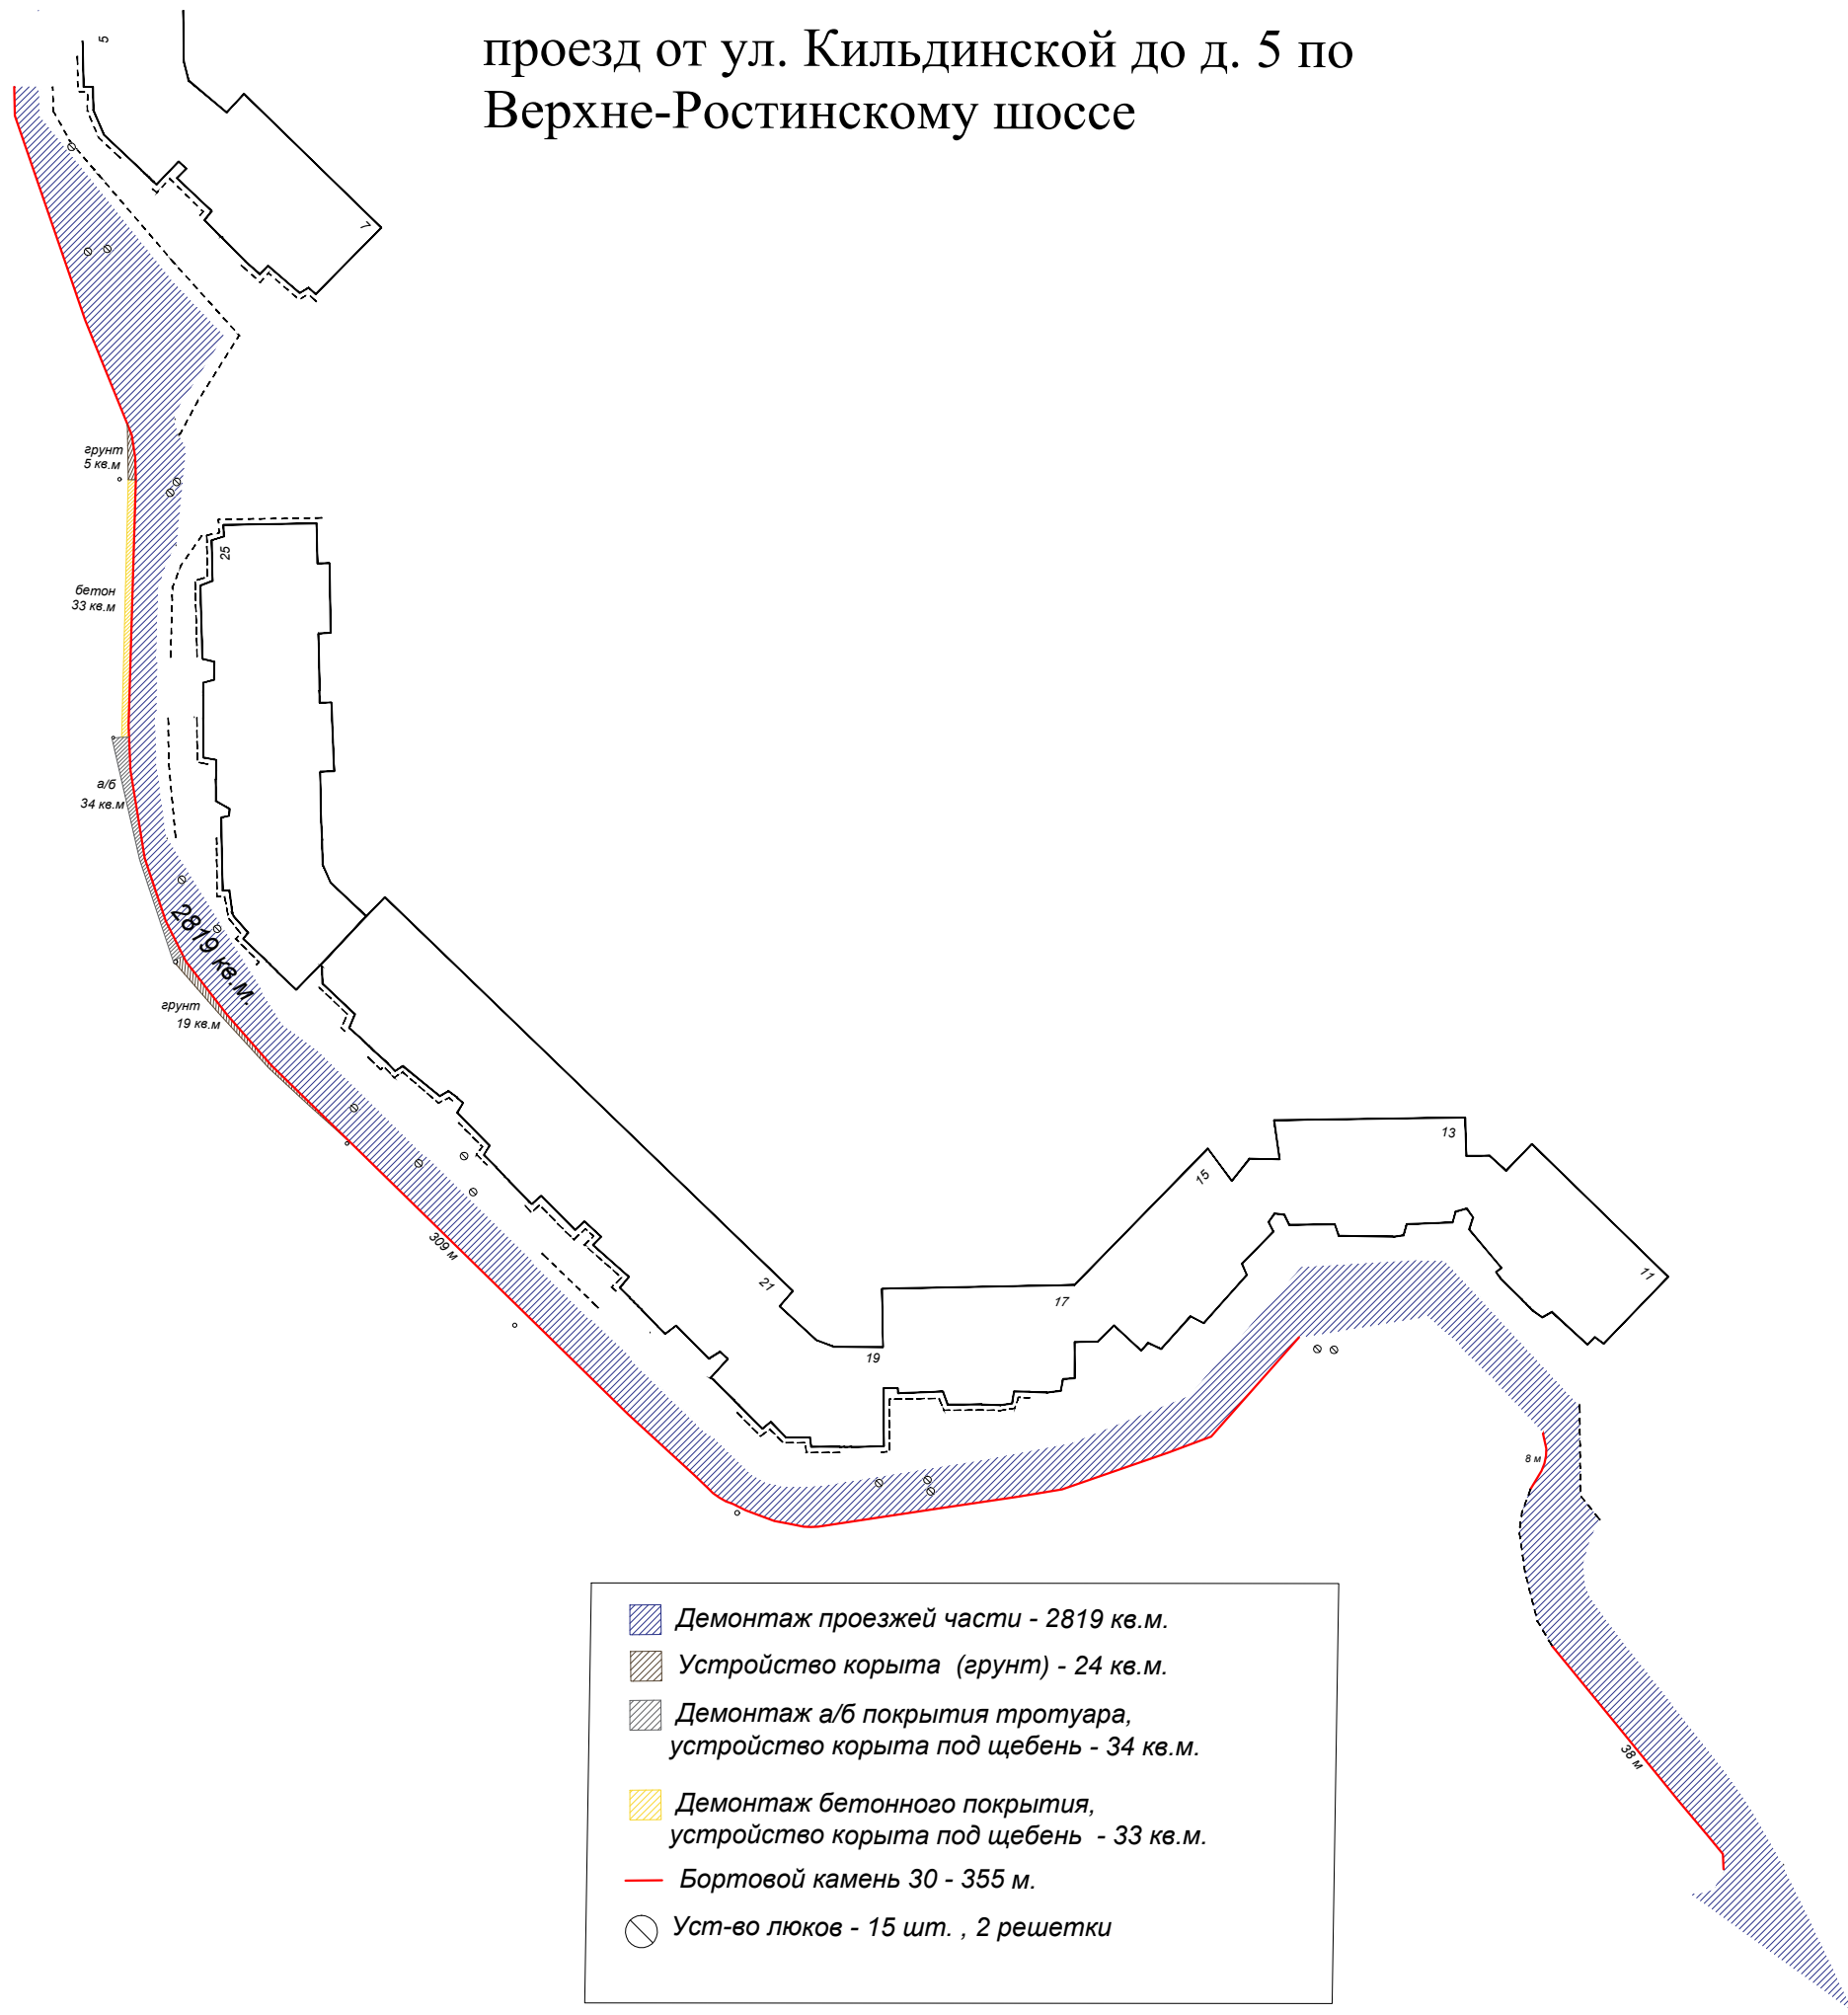




проезд от ул. Кильдинской до д. 5 по Верхне-Ростинскому шоссе

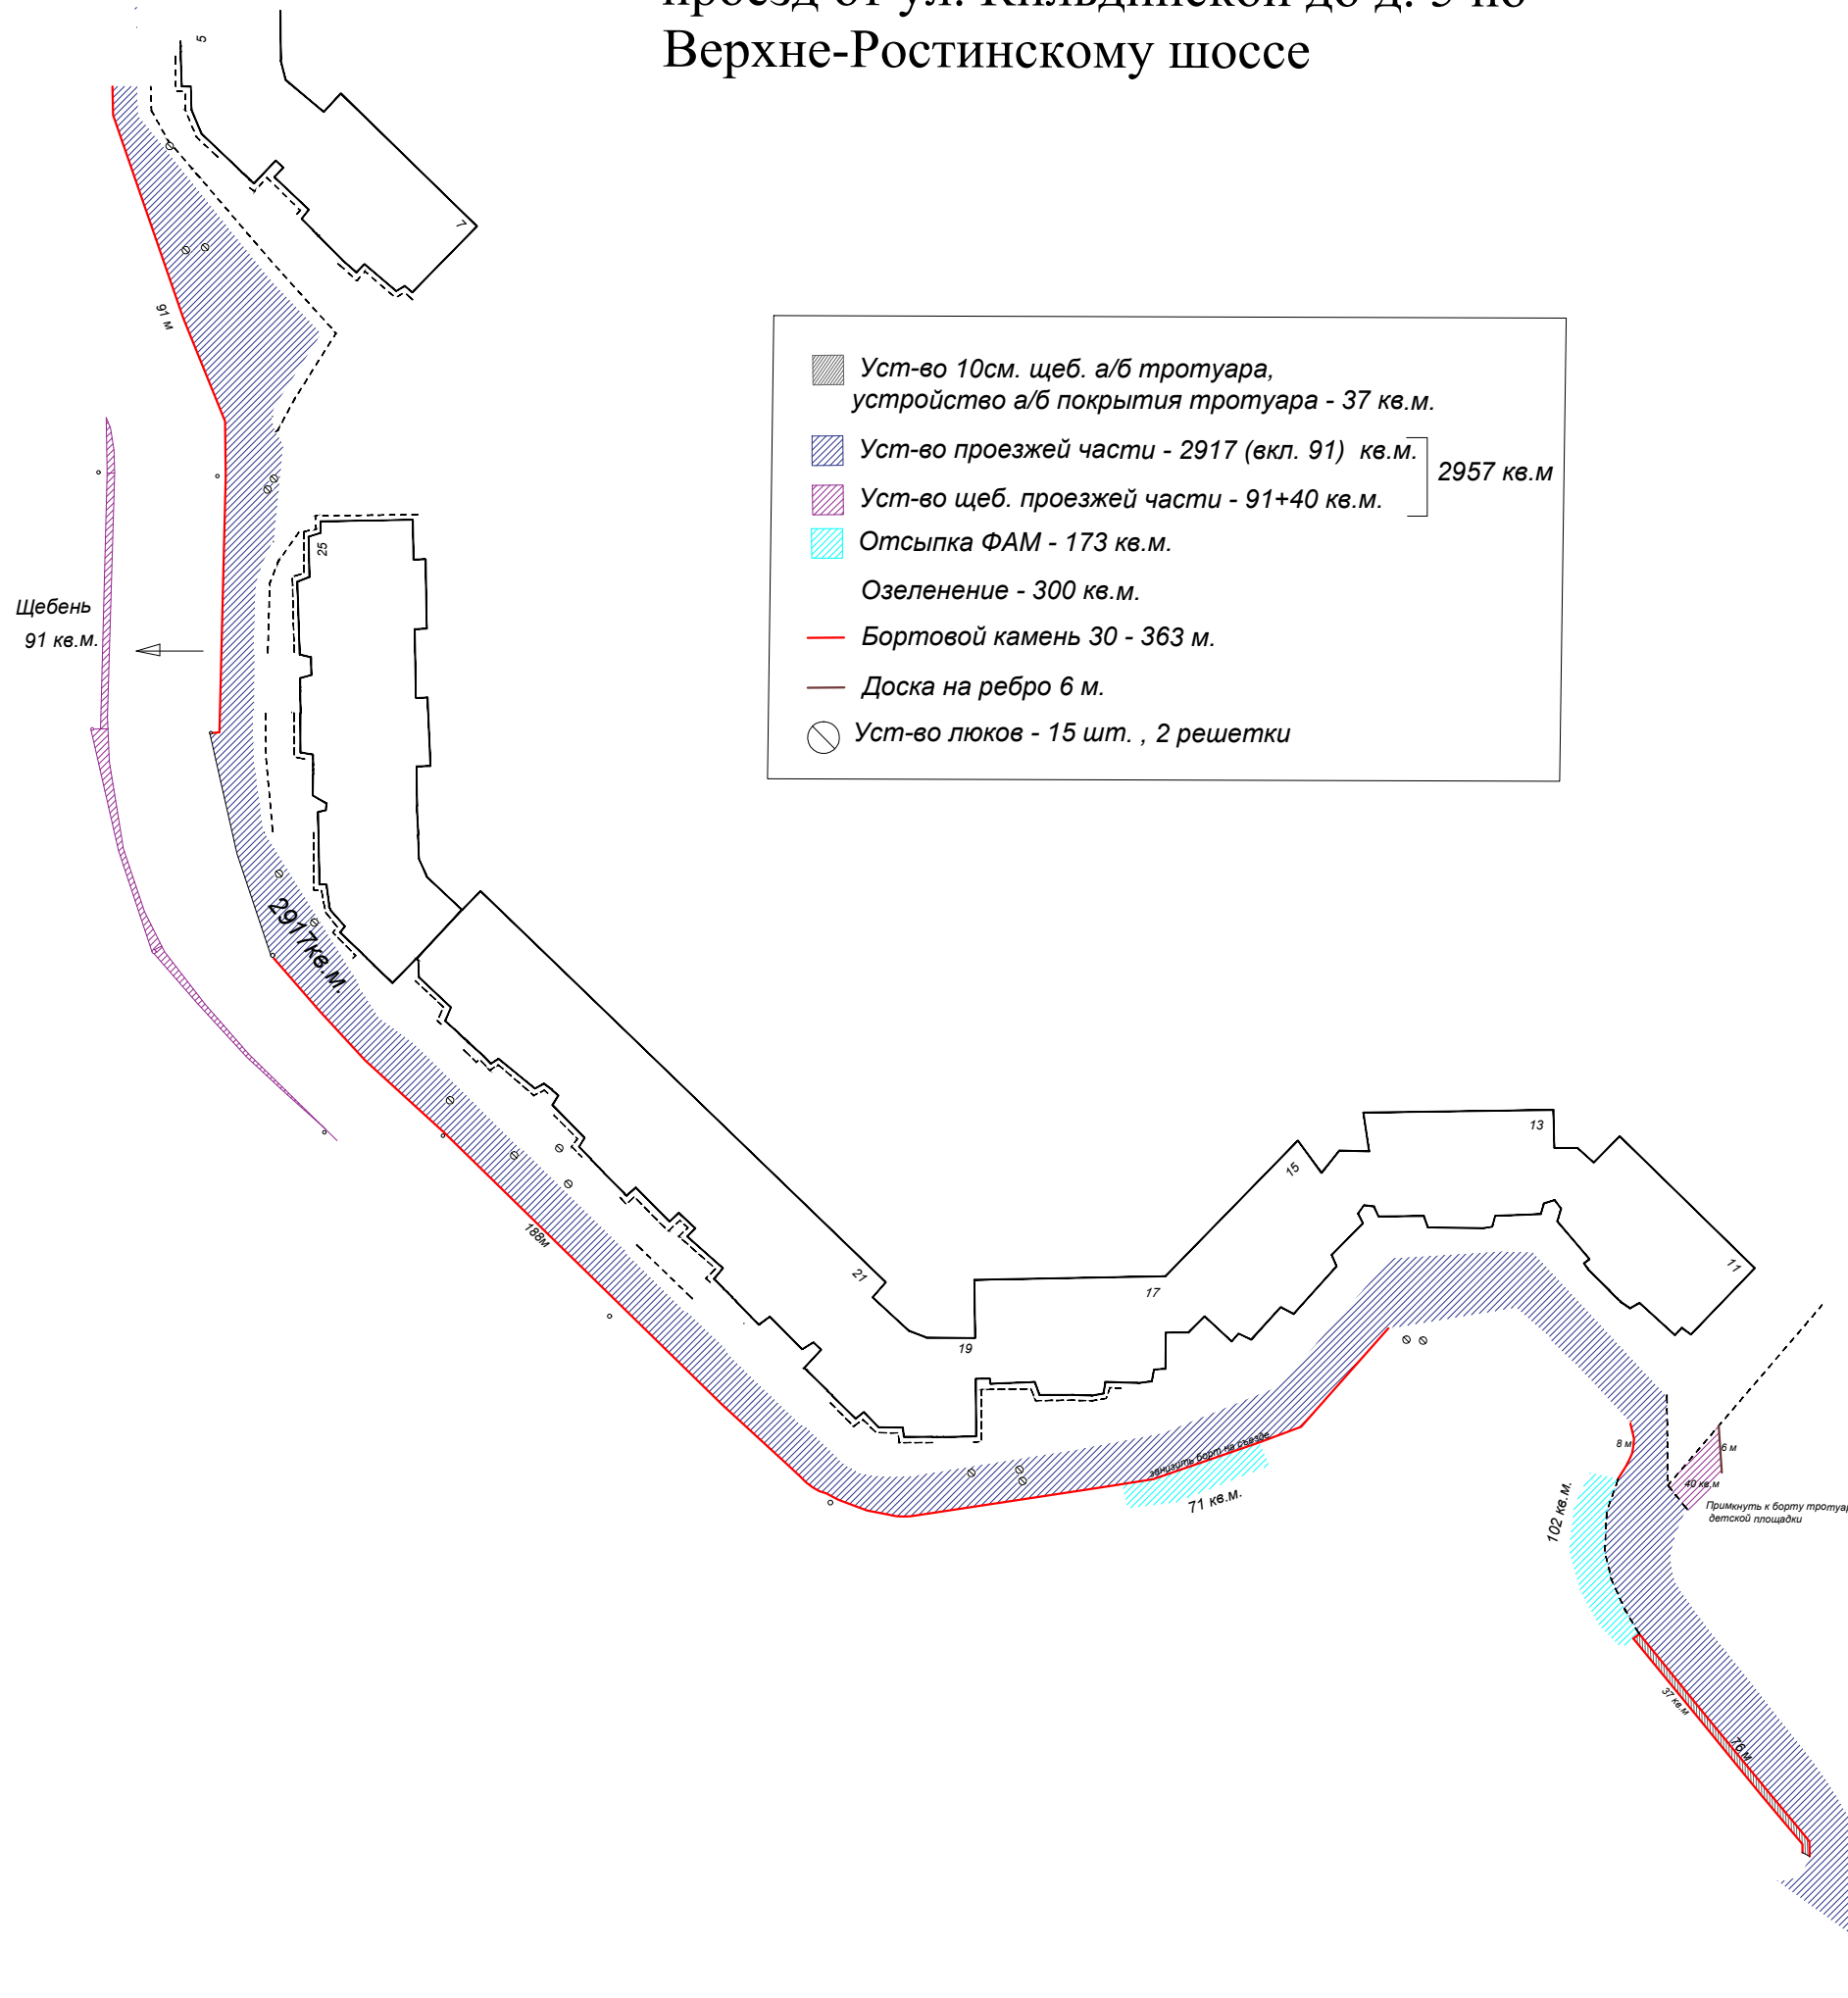

-  Демонтаж проезжей части - 2819 кв.м.
-  Устройство корыта (грунт) - 24 кв.м.
-  Демонтаж а/б покрытия тротуара, устройство корыта под щебень - 34 кв.м.
-  Демонтаж бетонного покрытия, устройство корыта под щебень - 33 кв.м.
-  Бортовой камень 30 - 355 м.
-  Уст-во люков - 15 шт. , 2 решетки

проезд от ул. Кильдинской до д. 5 по Верхне-Ростинскому шоссе



-  Уст-во 10см. щеб. а/б тротуара, устройство а/б покрытия тротуара - 37 кв.м.
-  Уст-во проезжей части - 2917 (вкл. 91) кв.м. } 2957 кв.м
-  Уст-во щеб. проезжей части - 91+40 кв.м.
-  Отсыпка ФАМ - 173 кв.м.
- Озеленение - 300 кв.м.
-  Бортовой камень 30 - 363 м.
-  Доска на ребро 6 м.
-  Уст-во люков - 15 шт. , 2 решетки