



Лист № подл. Подпись и дата
 Еванг. инб.М/инб.№ гуд.и. Плагн. и дата

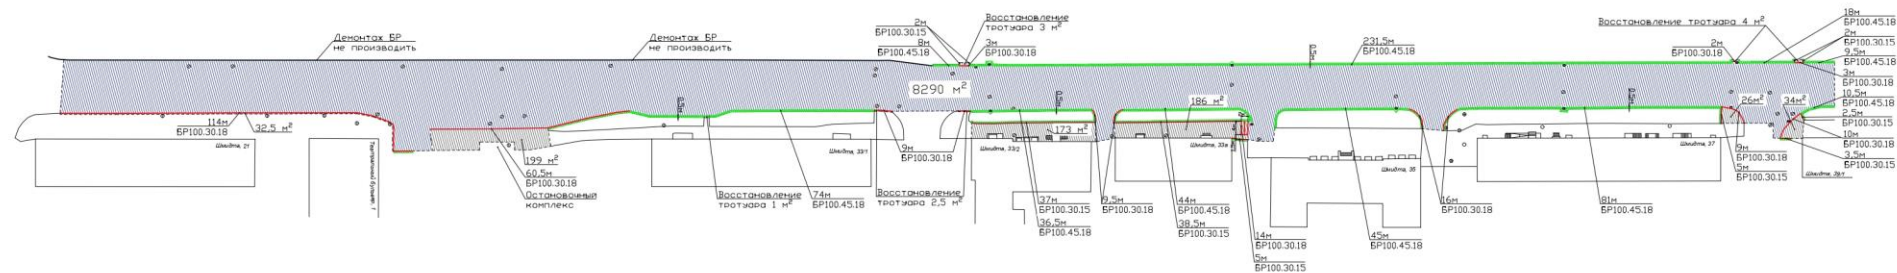

Условные обозначения:

-  - Устройство проезжей части
-  - Устройство тротуаров
-  - Озеленение
-  - Установка БР 100.45.18
-  - Установка БР 100.30.18
-  - Установка БР 100.30.15
-  - Люк чугунный тип Т
-  - Люк чугунный тип ДБ2

Монтаж:

- Проезжей части: 8290 м²
- Тротуаров: 661 м²
- Бартового камня: 903,5 м
- БР 100.45.18 - 558 м
- БР 100.30.18 - 250 м
- БР 100.30.15 - 95,5 м
- Люков: 40 шт.
- тип Т - 28 шт.
- тип ДБ2 - 12 шт.
- Озеленение: 348 м²

Изм.	Кол. изм.	Лист	№ изм.	Подпись	Дата	Ремонт автомобильных дорог общего пользования местного значения в Октябрьском А.О. города Мурманска			
Разраб.						Схема работ по монтажу ул. Шмидта (от ул. Капитана Егорова до ул. Академика Книповича)	Страниц	Лист	Листов
Н. контрп.								2	
							ММБУ "ГДХ" г. Мурманск 2022г.		