
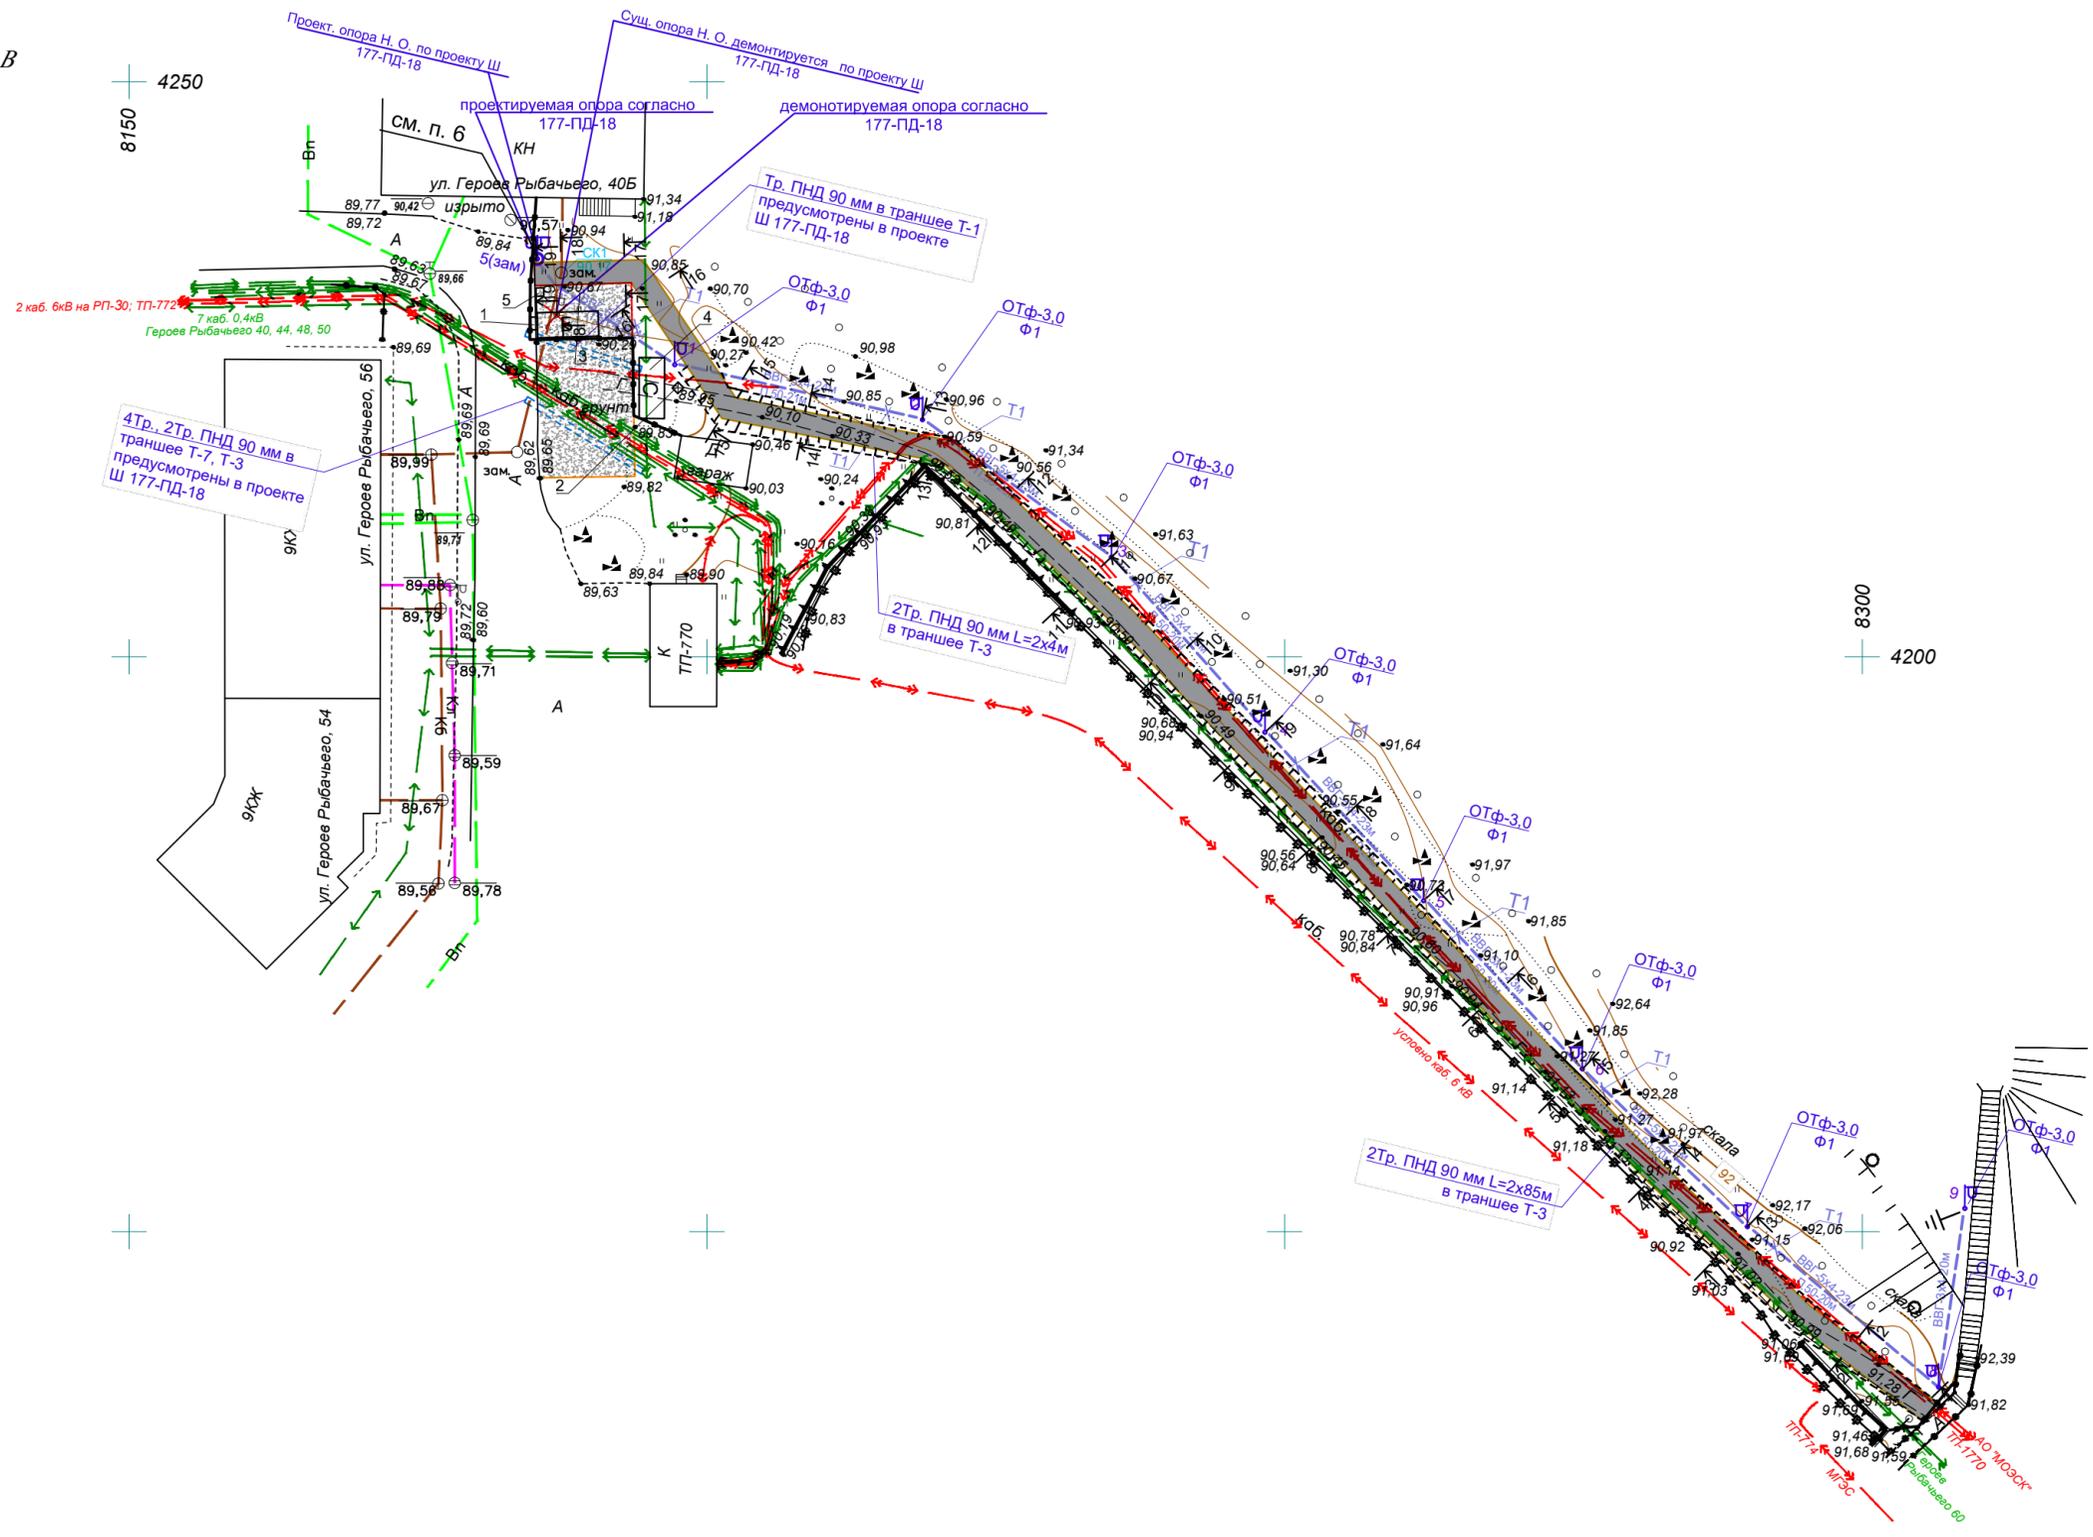


# План полосы отвода М 1:500

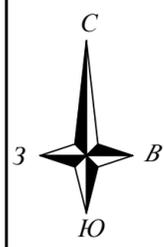

## Условные обозначения:

- проектируемое асфальтобетонное покрытие тротуара;
- проектируемый бортовой камень;
- проектируемая просмоленная доска на ребро;
- проектируемая опора освещения с одним светильником;
- резервные трубы;
- проектируемая сеть наружного освещения, выполненная кабелем ВВГ в траншее;
- Вп - существующий водопровод;
- 2Т - существующая тепловая сеть;
- Кб - существующая сеть бытовой канализации;
- Кл - существующая сеть ливневой канализации;
- существующие сети связи;
- существующие электрокабели высокого напряжения;
- существующие электрокабели низкого напряжения;
- демонтируемые элементы;
- 1. - пожарный щит
- 2. - биотуалет
- 3. - бытовка
- 4. - склад инструмента и инвентаря
- 5. - мусорный контейнер
- временное (леерное) ограждение стройплощадки, участка производства работ

Инв. № подл.
Подп. и дата
Взам. инв. №

<b>213-ПД-19-ППО.ГЧ</b>					
Капитальный ремонт (устройство) пешеходной связи за территорией МБОУ г. Мурманска СОШ № 31 (ул. Героев Рыбачьево, д. 58)					
Изм.	Кол.уч	Лист	№док	Подп.	Дата
Разраб.	Сауткин			<i>Суткин</i>	
План полосы отвода М 1:500					
Н. контр.			Рябкова		<i>Рябкова</i>
				Стадия	Лист
				П	2
				Листов	
				ММБУ "УДХ"	