


План полосы отвода
М 1:500

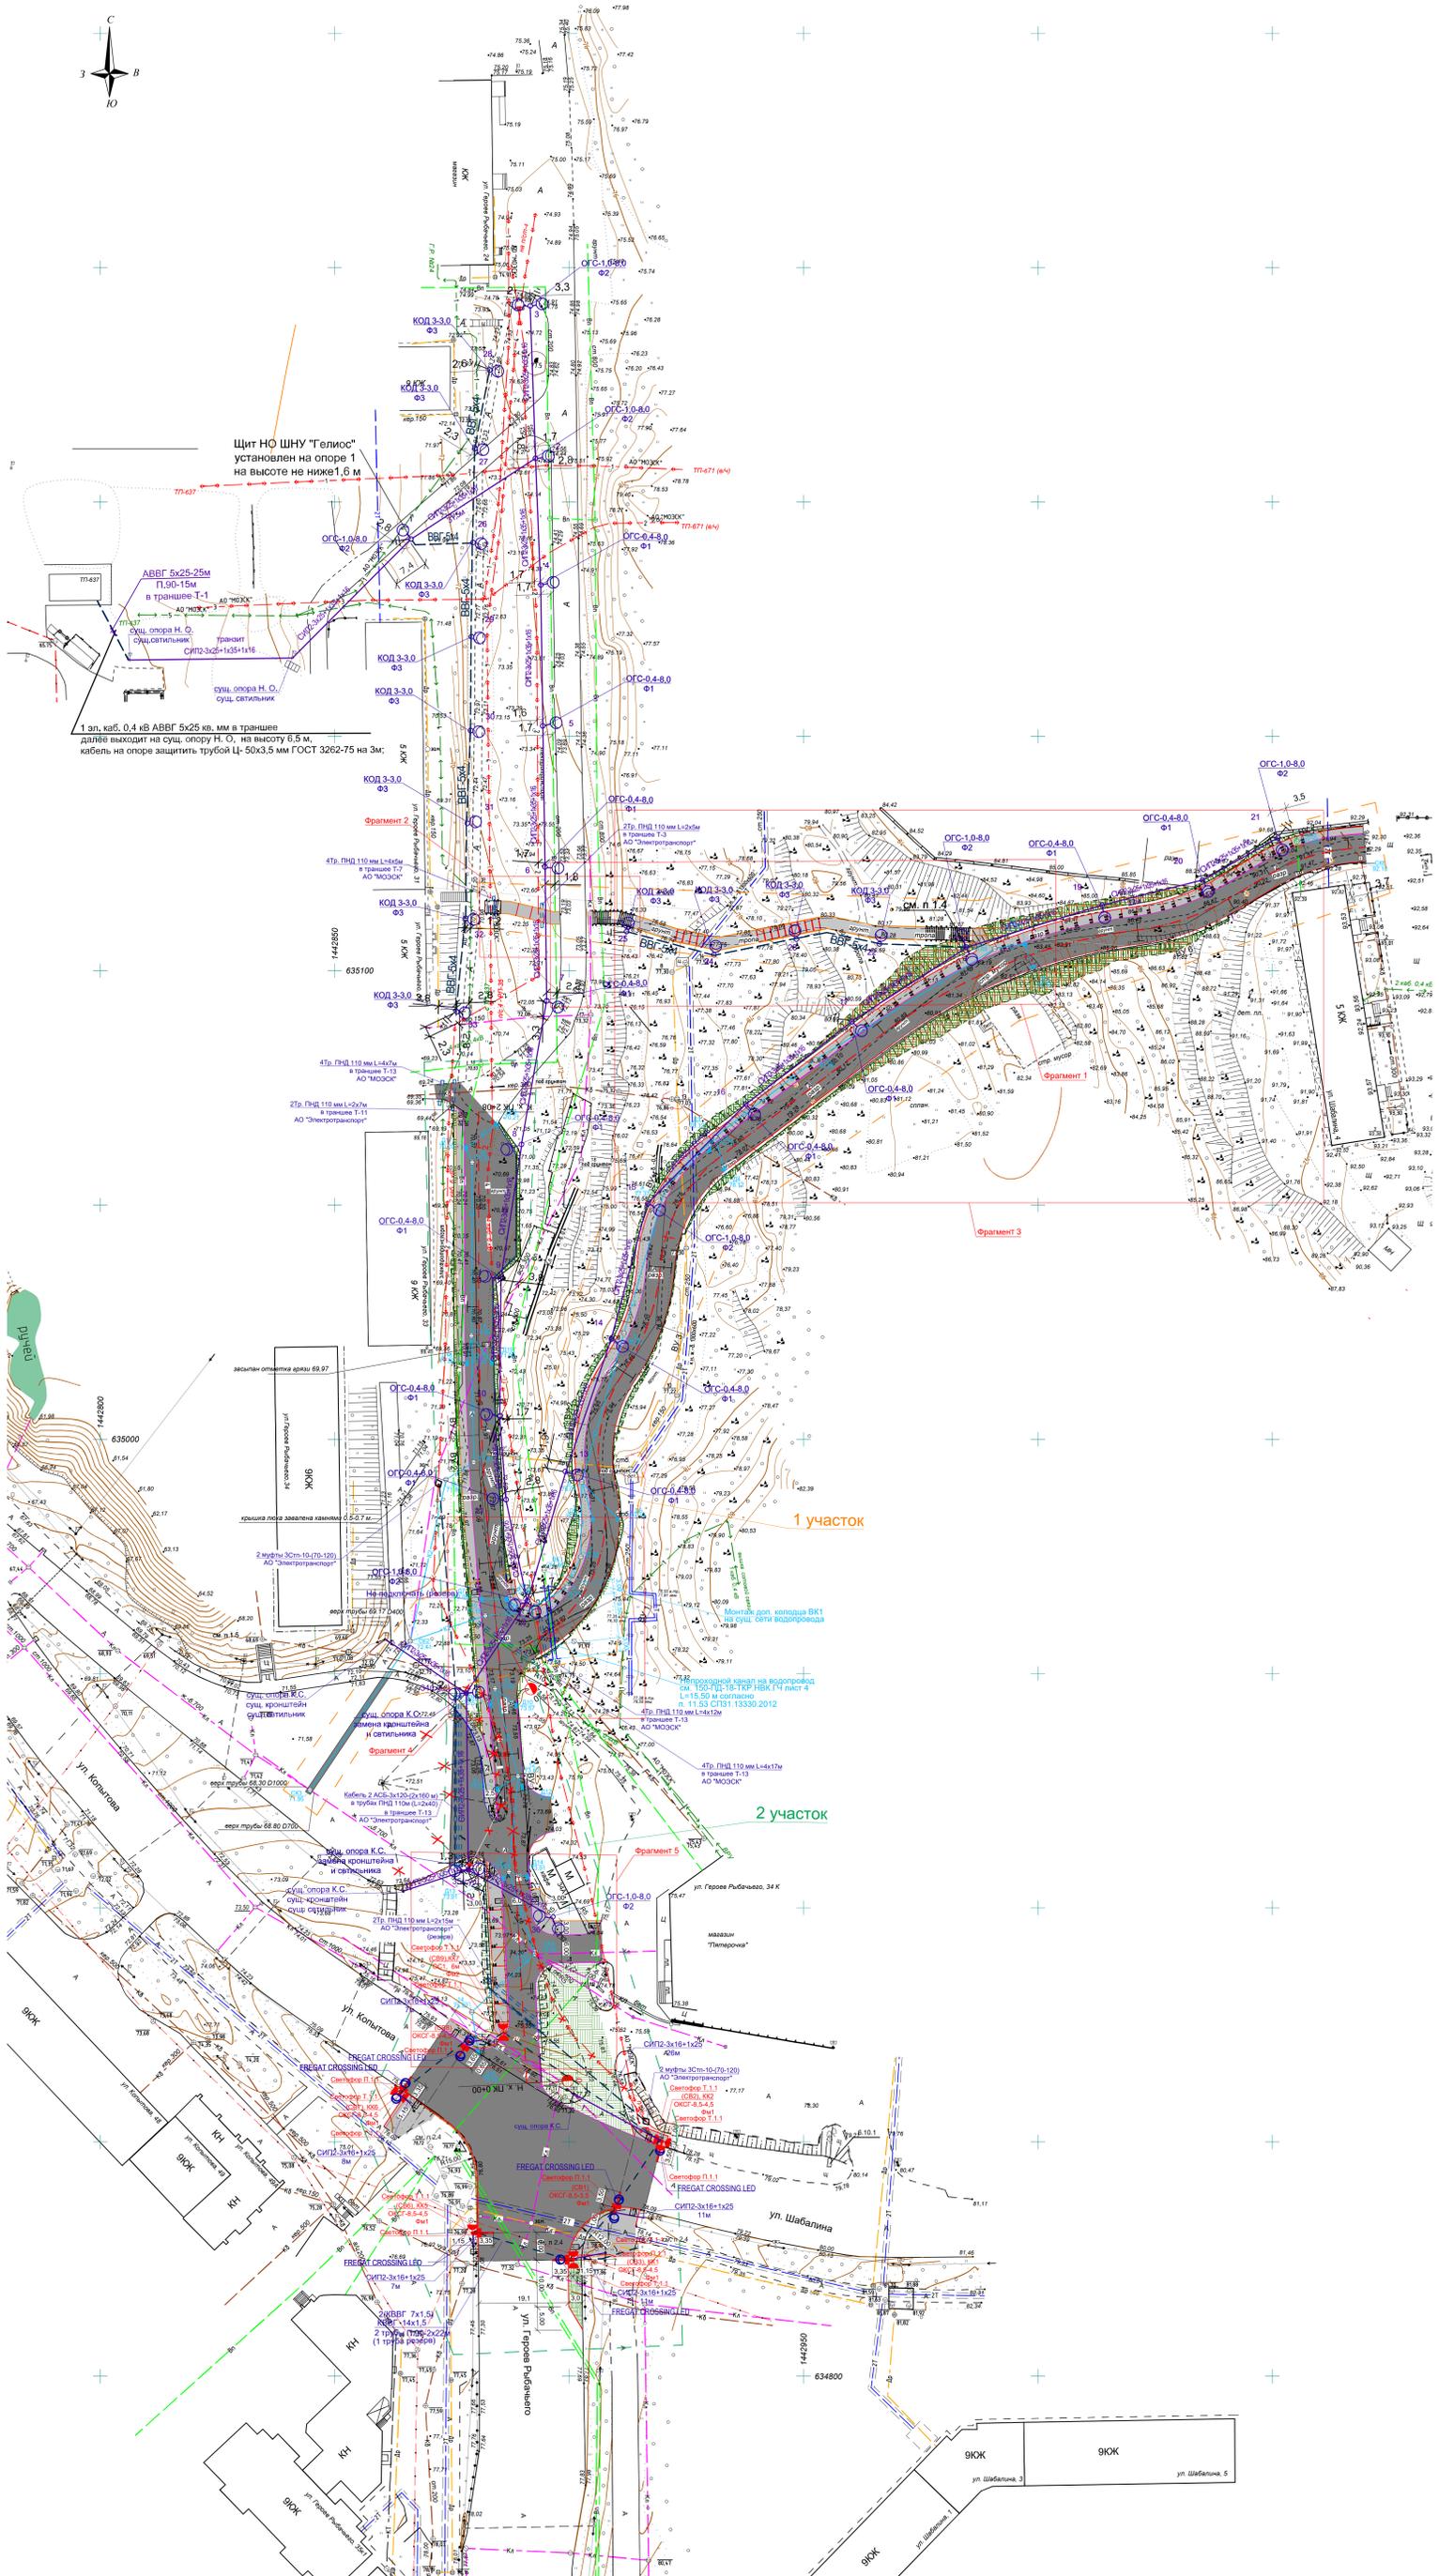

Условные обозначения:

- проектируемое асфальтобетонное покрытие проезжей части;
- проектируемое асфальтобетонное покрытие тротуара;
- проектируемый газопровод;
- укрепление откоса георешеткой;
- устройство бортового камня;
- проектируемый тротуарный бордюр;
- проектируемое ограждение;
- бордюрный тротуарный пандус;
- Вп - существующий водопровод;
- Тп - существующая подземная тепловая сеть;
- Тн - существующая надземная тепловая сеть;
- Кп - существующая сеть ливневой канализации;
- Кб - существующая сеть бытовой канализации;
- Др - существующая дренажная сеть;
- Гп - существующая сеть газопровода;
- Сп - существующие сети связи;
- Эп - существующие электрокабели высокого напряжения;
- Эп - существующие электрокабели низкого напряжения;
- Дп - демонтируемые элементы;
- К2 - проектируемая сеть ливневой канализации К2;
- Кан - проектируемый непроходной канал на водопровод;
- Дп - демонтируемые элементы;
- Оп - проектируемая опора освещения с одним светильником;
- Оп - проектируемая опора освещения с двумя светильниками;
- Сп - проектируемая сеть наружного освещения, выполненная проводом СИП;
- Рт - проектируемая резервная труба;
- Каб - проектируемая сеть, выполненная кабелем АВВГ, ВВГ, АСБ (АО "Электротранспорт"), контрольные кабели (световоды) в траншее;

150-ПД-18-ППО.ГЧ			
Капитальный ремонт ул. Героев Рыбачьего от примыкания к ул. Копытова до д. № 33 по ул. Героев Рыбачьего и проезда до д. № 4 по ул. Шабалина			
Изм.	Коп.	Лист	Подпись
Разраб.	Комп.	Дата	
Стадия	Лист	Листов	
П	2		
План полосы отвода М 1:500		ММБУ "УДХ"	
Н. контр.	Рыбкова	Дата	