



**МИНИСТЕРСТВО  
ГРАДОСТРОИТЕЛЬСТВА И БЛАГОУСТРОЙСТВА  
МУРМАНСКОЙ ОБЛАСТИ**

**ПРИКАЗ**

от « 24 » октября 2023 года

№ 149

г. Мурманск

**О подготовке проекта межевания территории в пределах кадастрового квартала 51:20:0003202 города Мурманска**

Руководствуясь Градостроительным кодексом Российской Федерации, Законом Мурманской области от 27.12.2019 № 2459-01-ЗМО «О перераспределении отдельных полномочий в области градостроительной деятельности и в области земельных отношений между органами местного самоуправления муниципальных образований Мурманской области и органами государственной власти Мурманской области», Порядком осуществления перераспределенных полномочий в области градостроительной деятельности, утвержденным постановлением Правительства Мурманской области от 03.02.2020 № 31-ПП, подпунктом 6 пункта 2.25 Положения о Министерстве градостроительства и благоустройства Мурманской области, утвержденного постановлением Правительства Мурманской области от 22.11.2019 № 524-ПП, на основании обращения ООО «Счастье» от 16.10.2023 б/н, **приказываю:**

1. Принять решение о подготовке проекта межевания территории в пределах кадастрового квартала 51:20:0003202 города Мурманска в границах согласно приложению № 1 к настоящему приказу.

2. Утвердить задание на выполнение инженерных изысканий для подготовки проекта межевания территории согласно приложению № 2 к настоящему приказу.

3. Направить настоящий приказ с приложениями в администрацию города Мурманска.

4. Рекомендовать администрации города Мурманска опубликовать настоящий приказ с приложениями в официальном печатном издании органов местного самоуправления города Мурманска и разместить на официальном сайте администрации города Мурманска.

5. Заинтересованным лицам в тридцатидневный срок со дня опубликования настоящего приказа представить свои предложения в письменной форме о порядке, сроках подготовки и содержании проекта планировки территории в Министерство градостроительства и благоустройства Мурманской области по адресу: город Мурманск, проспект Ленина, дом 75 (1 подъезд).

6. Разместить настоящий приказ с приложениями в сети Интернет на официальном сайте Министерства градостроительства и благоустройства Мурманской области, в «Электронном бюллетене Правительства Мурманской области» и в информационной системе обеспечения градостроительной деятельности Мурманской области.

7. Настоящий приказ вступает в силу со дня официального опубликования.


8. Контроль за исполнением настоящего приказа оставляю за собой.

**Заместитель Губернатора  
Мурманской области - министр  
градостроительства и благоустройства  
Мурманской области**



**М.Д. Гаврилова**

Приложение № 1  
к приказу Министерства  
градостроительства и благоустройства  
Мурманской области  
от « 24 » октября 2023 года № 149

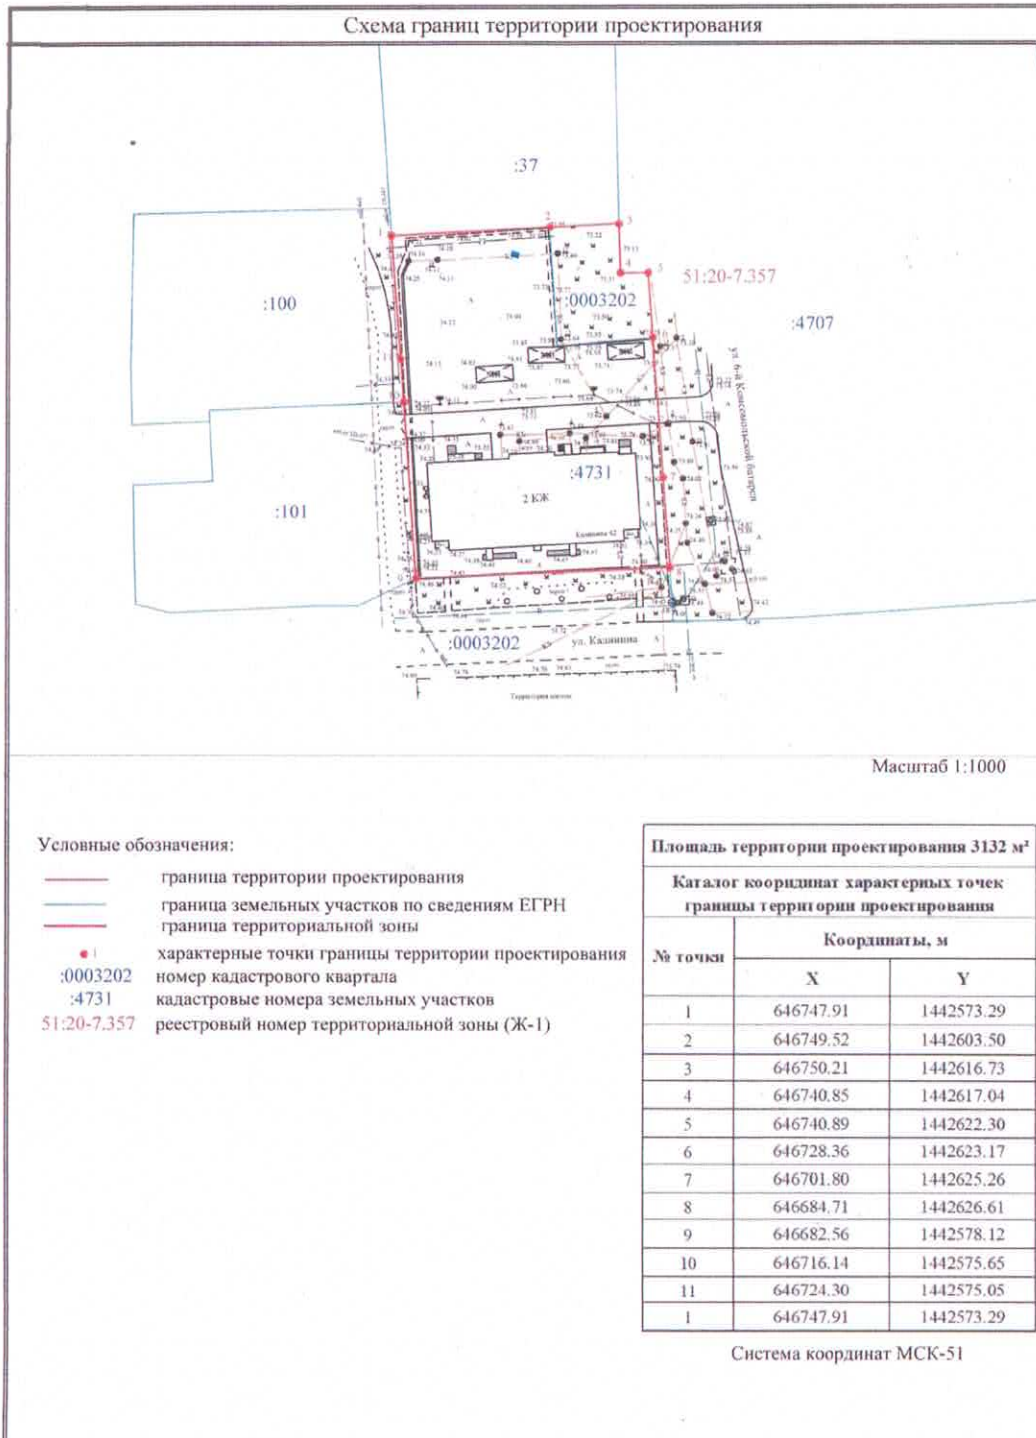

Приложение № 2  
к приказу Министерства  
градостроительства и благоустройства  
Мурманской области  
от «24» октября 2023 года № 149

Задание на выполнение инженерных изысканий для подготовки проекта  
межевания территории в пределах кадастрового квартала 51:20:0003202  
города Мурманска

№ п/п	Характеристика	Основные данные и требования
1.	Наименование работ	Выполнение работ по инженерно-геодезическим изысканиям для подготовки проекта межевания территории в пределах кадастрового квартала 51:20:0003202 города Мурманска
2.	Описание объекта планируемого размещения капитального строительства	Увеличение игровой территории дошкольного образовательного учреждения
3.	Границы выполнения работ	Часть территории кадастрового квартала 51:20:0003202.
4.	Состав работ	Анализ взаимного положения и плотности геодезических пунктов в районе работ, анализ ранее выполненных работ на территории инженерных изысканий, отыскании пунктов, рекогносцировка, составление схем съемочного обоснования. Закрепление на местности съемочного обоснования, проведение измерений, уравнивание съемочной сети. Создание инженерно-топографического плана в масштабе 1:500, в том числе в цифровом виде, сплошным массивом с сечением рельефа 0,5 м в местной системе координат города Мурманска и в системе координат МСК-51, в Балтийской системе высот. В составе работ выполнение съемки подземных коммуникаций и сооружений. Согласование инженерно-топографических планов с балансодержателями выявленных подземных коммуникаций и сооружений. Составление технического отчета по инженерно-геодезическим изысканиям.
5.	Технические требования к продукции	<ul style="list-style-type: none"> <li>- СП 47.13330.2016 Свод правил инженерные изыскания для строительства;</li> <li>- СП 11-104-97 Свод правил инженерно-геодезические изыскания для строительства;</li> <li>- ГКИН (ОНТА)-02-262-02 Инструкция по развитию съемочного обоснования и съемке ситуации и рельефа с применением глобальных навигационных спутниковых систем ГЛОНАСС и GPS;</li> <li>- Инструкция по топографической съемке в масштабах 1:5000, 1:2000, 1:1000. 1:500 изд.1982 г.;</li> <li>- Условные знаки для топографических планов масштабов 1:5000, 1:2000, 1:1000. 1:500. Москва. «Недра». 1989.</li> </ul>

		Единая технология кадастровых и топографо-геодезических съемок для целей инвентаризации и ведения кадастра. Роскомзем. 1994г.
6.	Результаты выполненных работ	Технический отчет по инженерно-геодезическим изысканиям с графическими приложениями: - на бумажном носителе в сброшюрованном виде в количестве 4-х экземпляров; - на электронном носителе в 1 экземпляре (графические приложения в формате DWG/DXF, PDF, текстовые материалы в форматах, совместимых с Microsoft Office).