


Условные обозначения

1. Прокладка электрокабели
2. Ограждение места производства работ
3. Стелптехника
4. Направление движения пешехолов



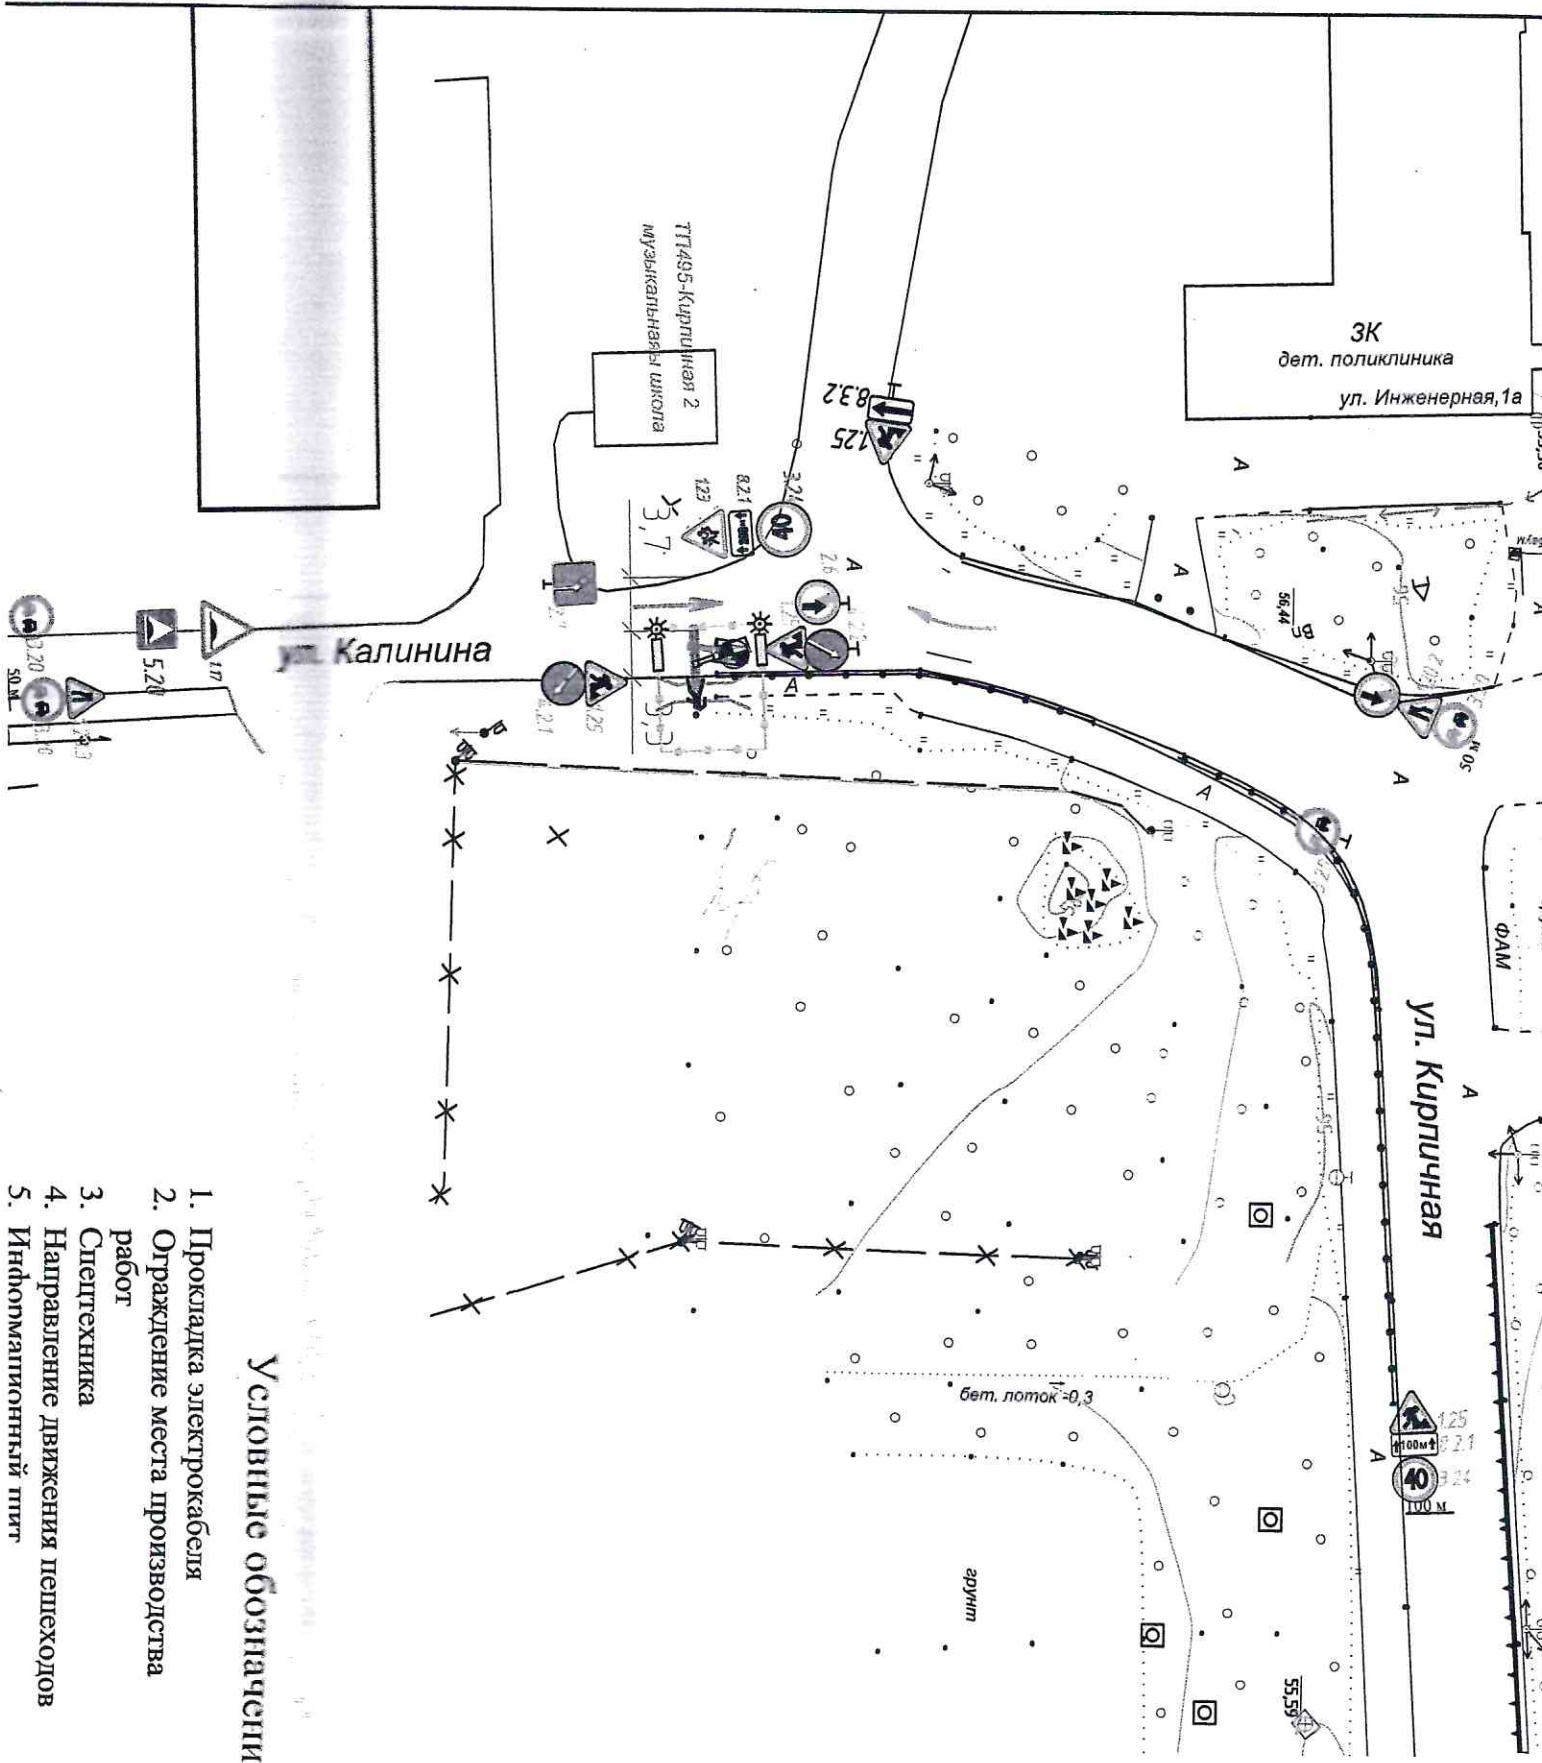

Условные обозначения

1. Прокладка электрокабели
2. Ограждение места производства работ
3. Слептехника
4. Направление движения пешеходов
5. Информационный щит

