


Координаты поворотных точек
изменяемых красных линий
в МСК 61

№	X	Y
1	641466.54	1441172.15
2	641452.58	1441189.1
3	641436.37	1441210.5
4	641430.77	1441205.24
5	641400.92	1441185.86
6	641367.73	1441160.38
7	641365.59	1441149.15
8	641366.57	1441146.8
9	641348.95	1441133.15
10	641347.48	1441134.87
11	641353.23	1441164.6
12	641358.89	1441169.03
13	641417.71	1441214.65
14	641427.68	1441221.87

Координаты поворотных точек
линии отступа от красных линий
в МСК 61

№	X	Y
1	641451.81	1441188.47
2	641437.10	1441207.86
3	641366.62	1441154.63
4	641381.86	1441135.03

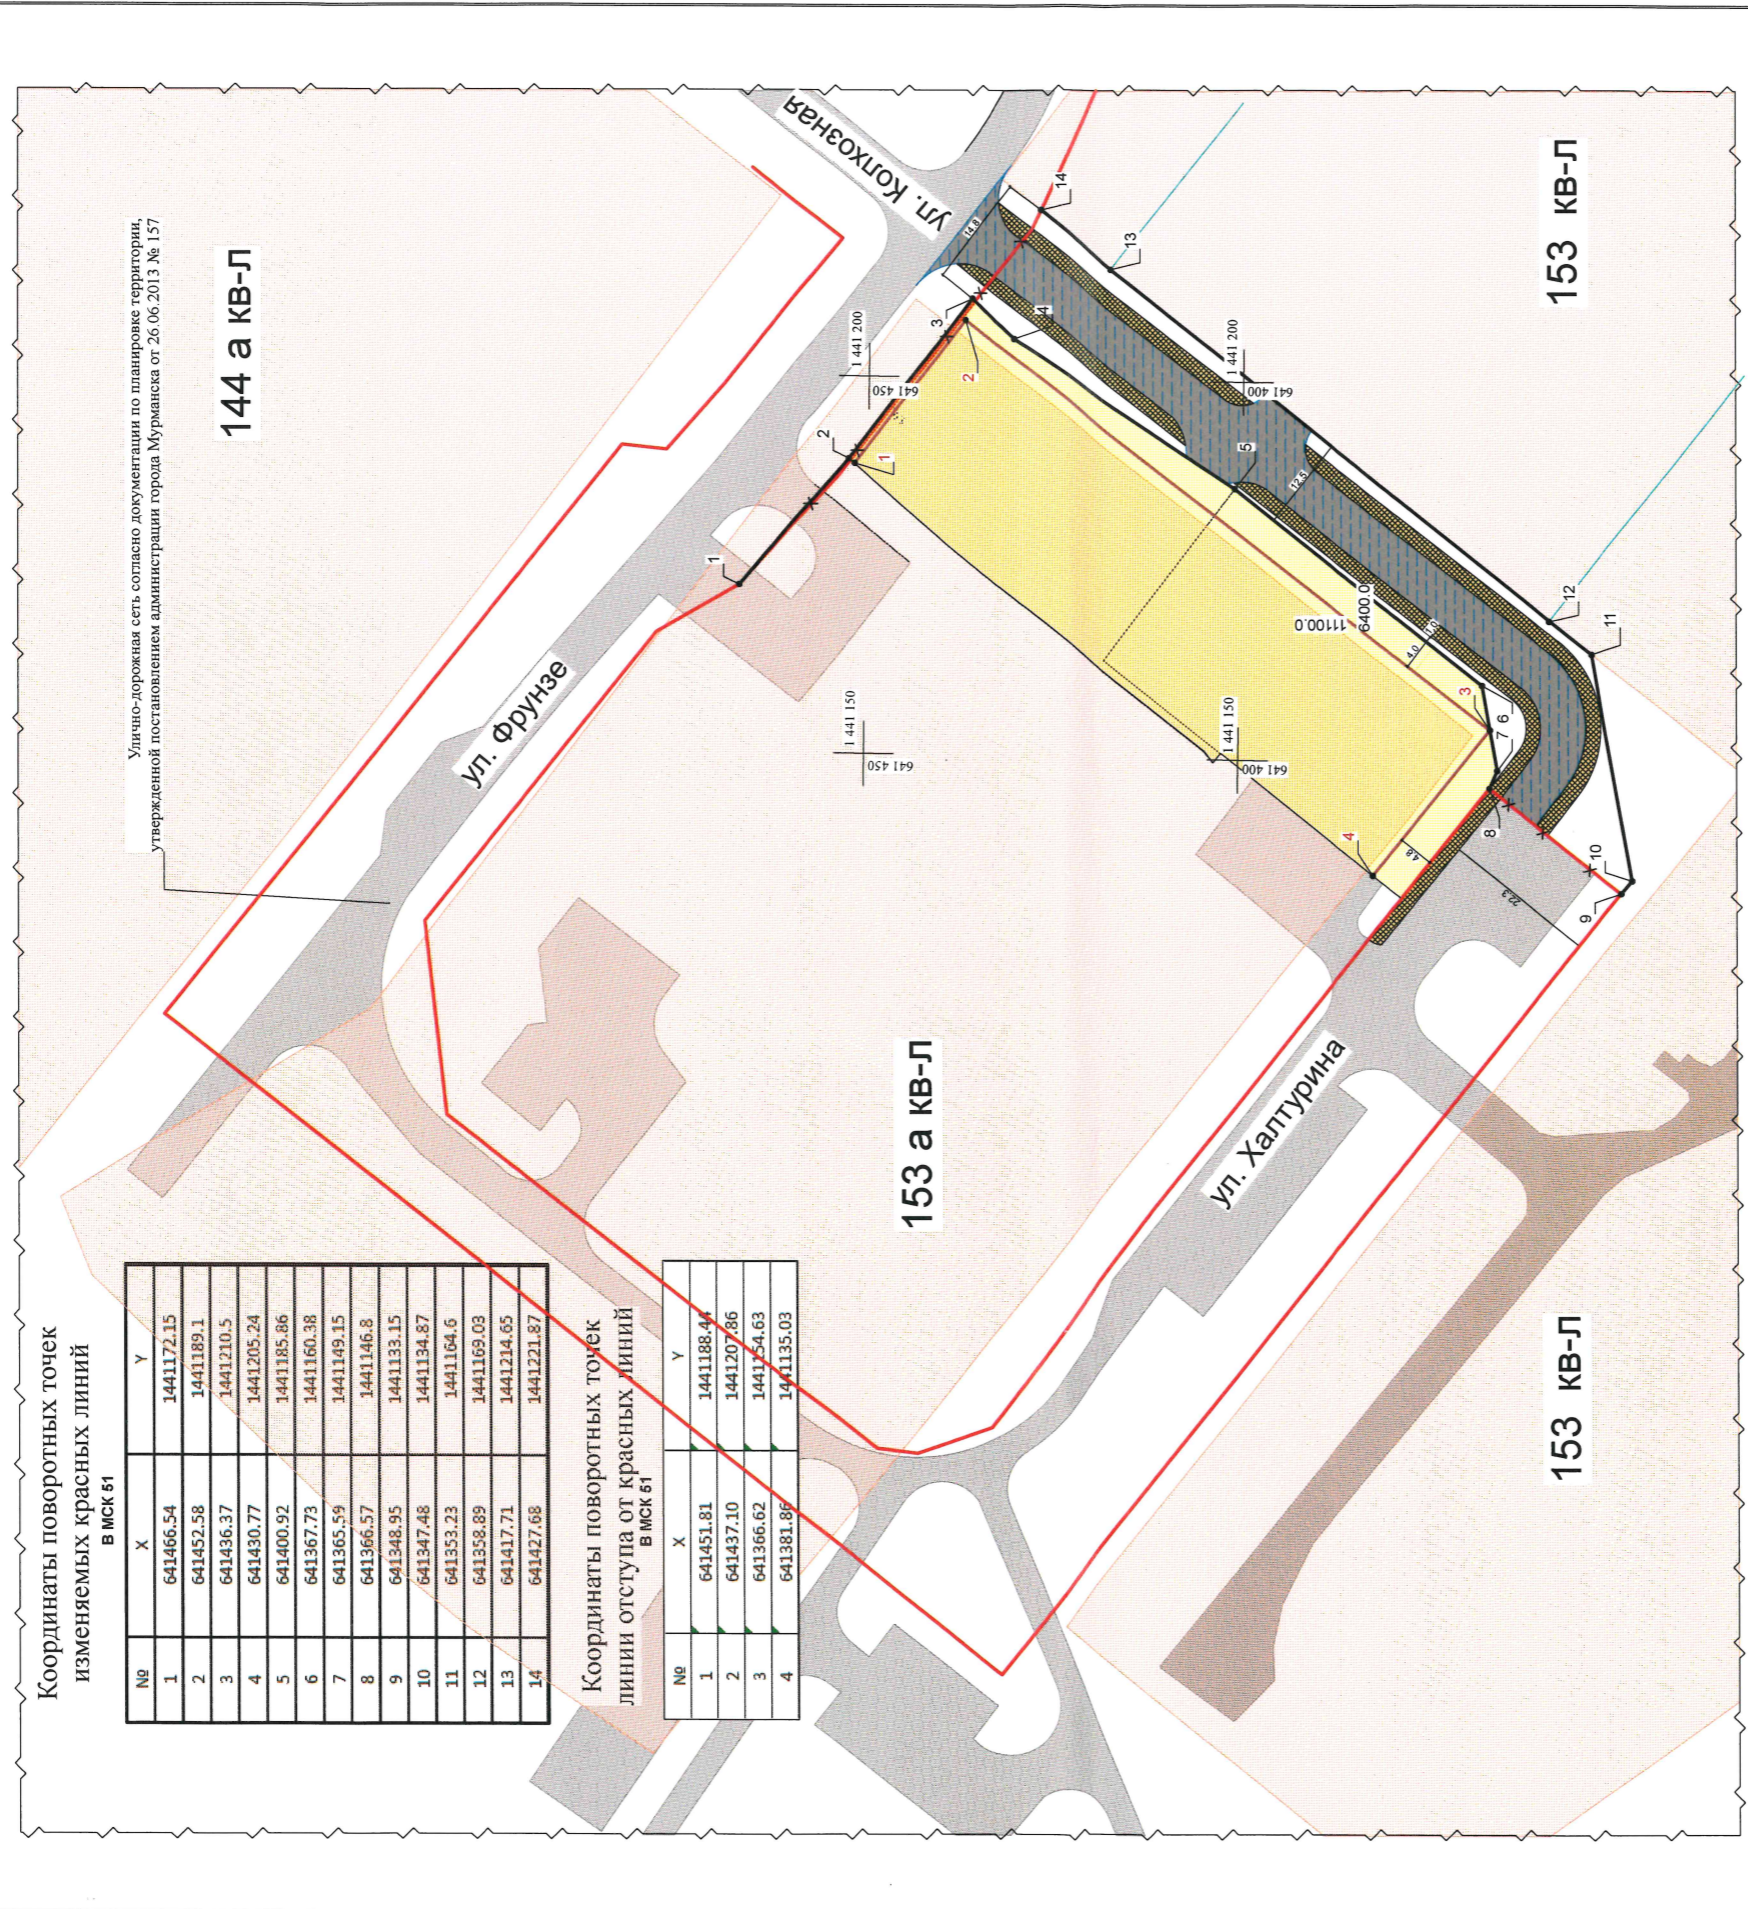

Улично-дорожная сеть согласно документации по планировке территории, утвержденной постановлением администрации города Мурманска от 26.06.2013 № 157

УСЛОВНЫЕ ОБОЗНАЧЕНИЯ

- Красные линии, элементы улично-дорожной сети, установленные проектом планировки, утвержденным постановлением администрации города Мурманска от 26.06.2013 № 157
- Красные линии, изменяемые проектом внесения изменений в проект межевания
- Красные линии, устанавливаемые проектом внесения изменений в проект межевания
- Поворотные точки изменяемой красной линии
- Линии отступа от красных линий
- Поворотные точки линии отступа

М 1:1000

2 - 2017 - ПМ.ОЧ		Лист	
Проект внесения изменений в проект межевания земельного участка по планировке территории в районе «Жилстрой 1» в Первомайском административном округе города Мурманска в границах элемента планировочной структуры - квартал 153 а.		Лист	Лист
Имя	Колумб	Лист	Лист
ГАП	Лиониская	Страница	Листов
Инж.	Кристьянов	ПМ.ОЧ	8
Н.контр.	Ермилов	ИП Лиониская С.С.	
Разбивочный чертеж красных линий, элементов проектом внесения изменений в проект межевания			

Имя	Колумб	Лист	Лист
ГАП	Лиониская	Страница	Листов
Инж.	Кристьянов	ПМ.ОЧ	8
Н.контр.	Ермилов	ИП Лиониская С.С.	

Составление:

Имя	Колумб	Лист	Лист
ГАП	Лиониская	Страница	Листов
Инж.	Кристьянов	ПМ.ОЧ	8
Н.контр.	Ермилов	ИП Лиониская С.С.	