


Графическая часть

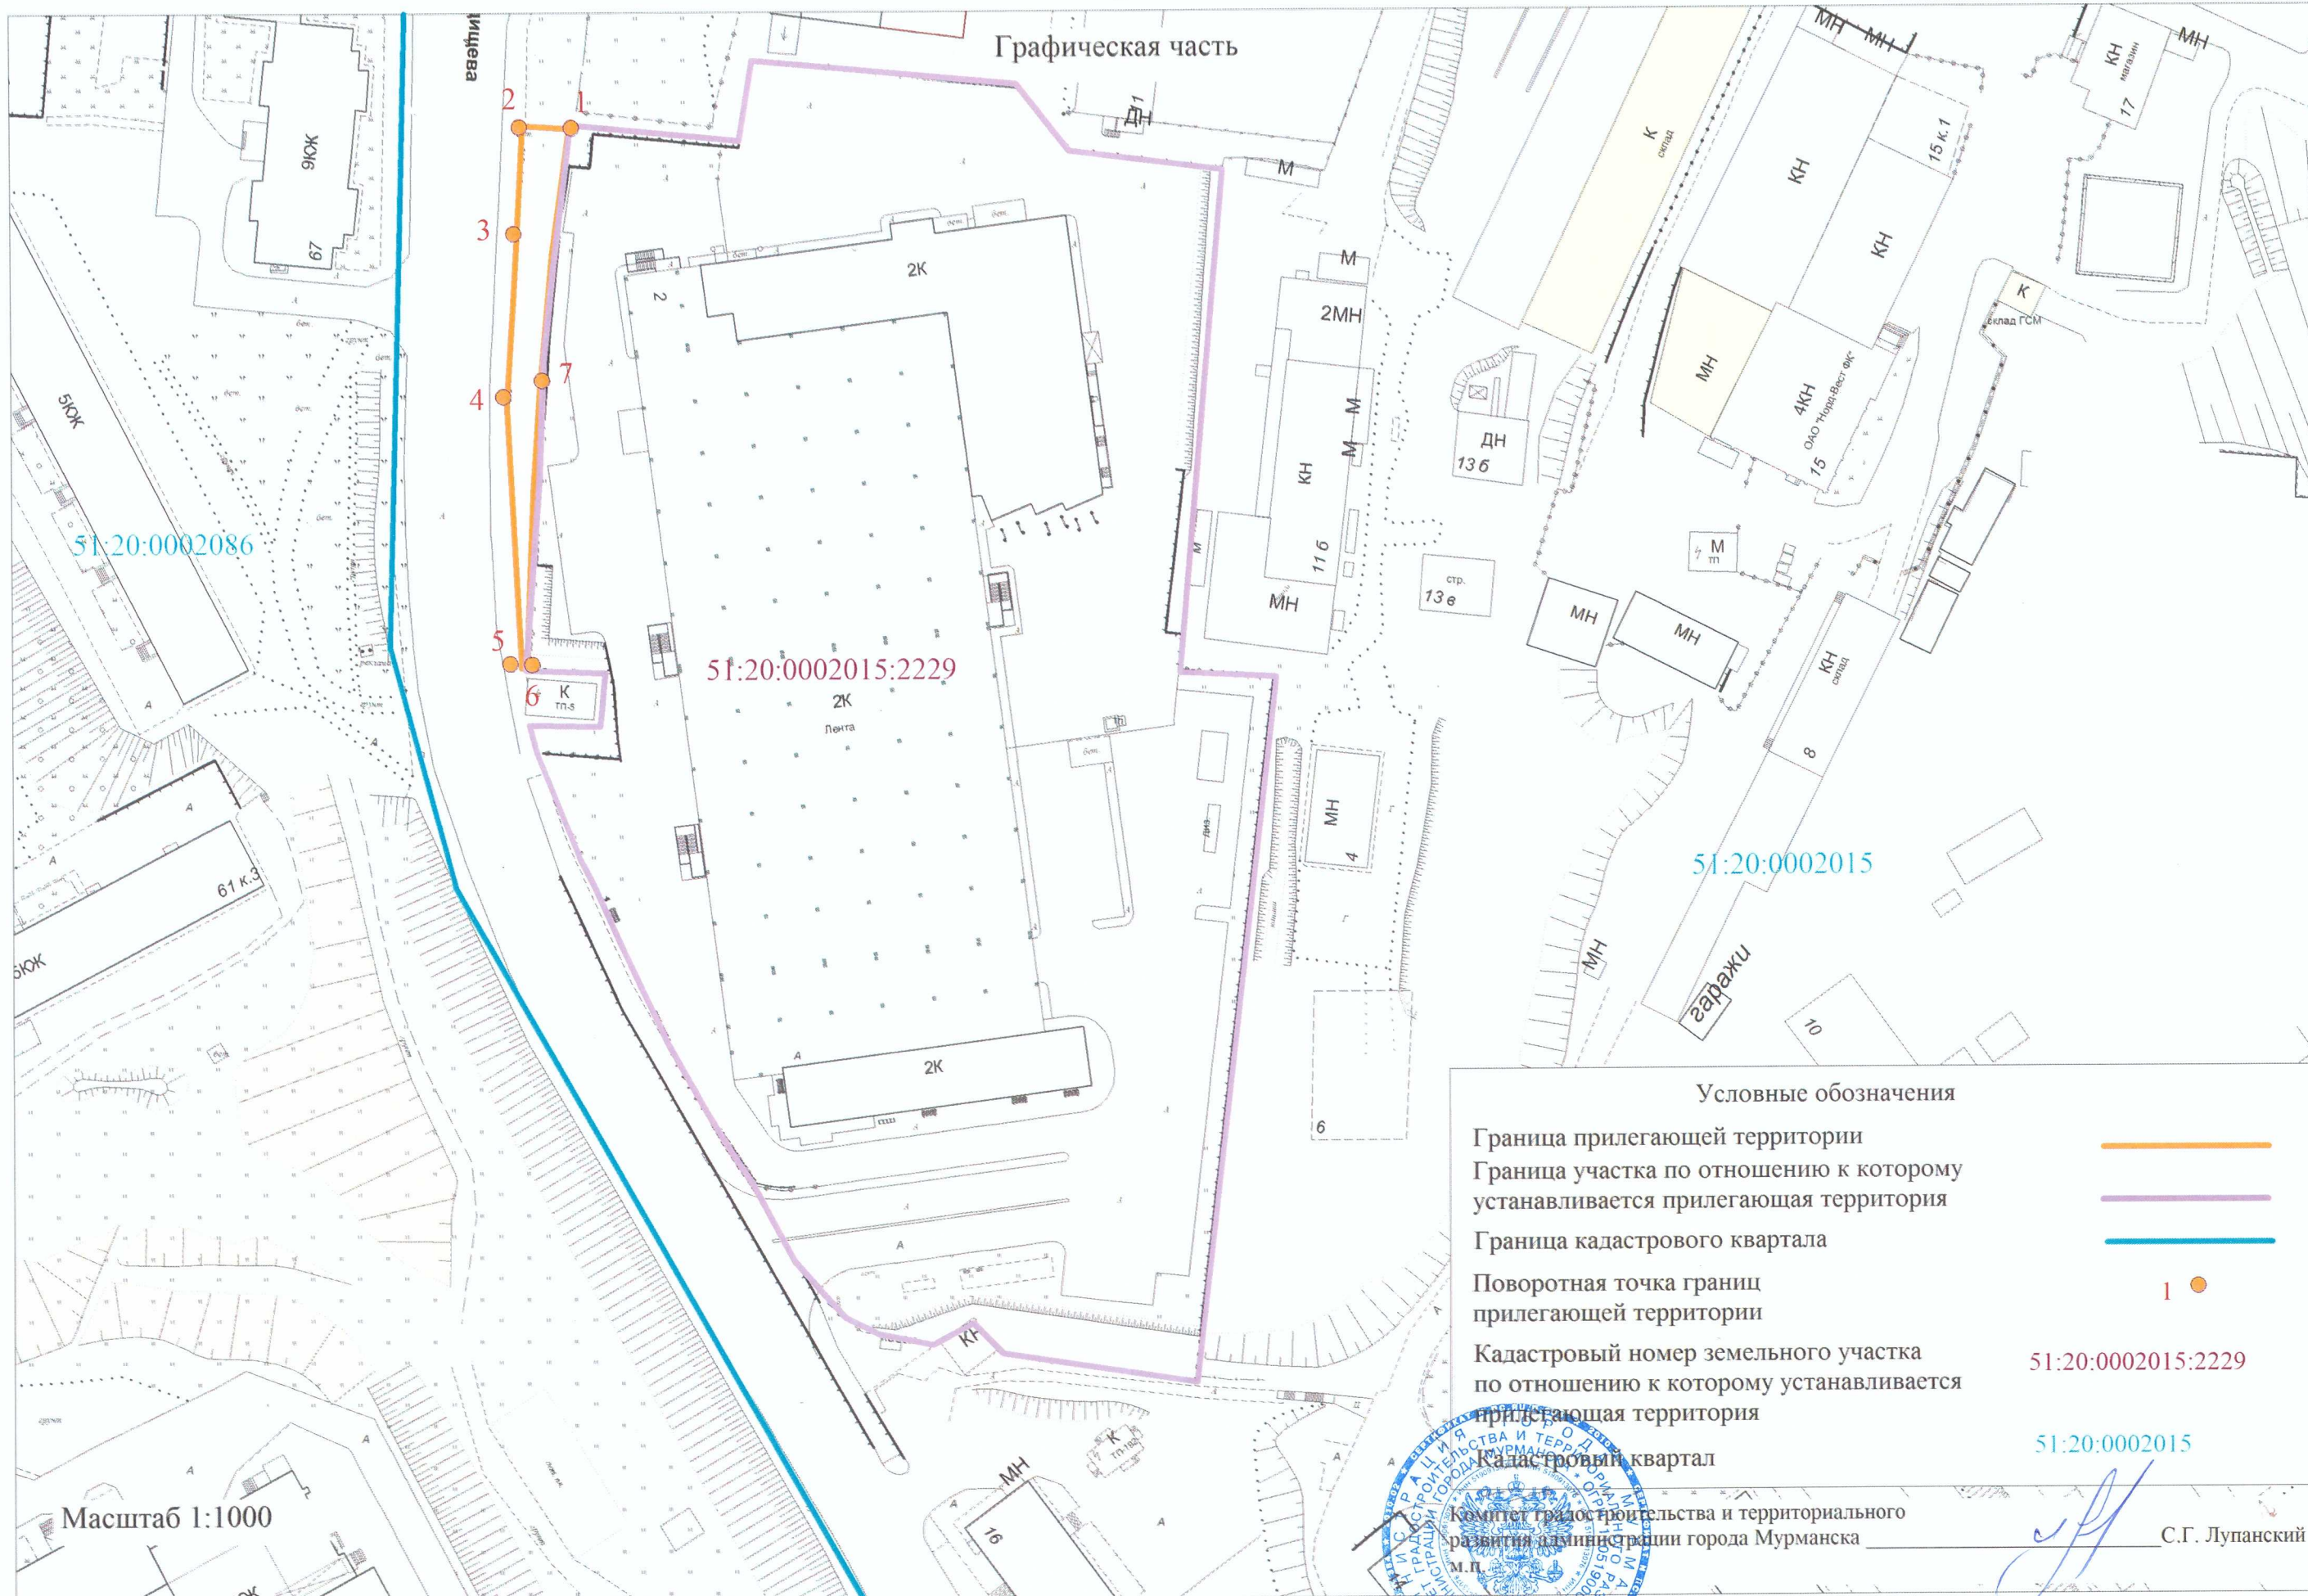

Условные обозначения

- Граница прилегающей территории —
- Граница участка по отношению к которому устанавливается прилегающая территория —
- Граница кадастрового квартала —
- Поворотная точка границ прилегающей территории 1 ●
- Кадастровый номер земельного участка по отношению к которому устанавливается прилегающая территория 51:20:0002015:2229
- Кадастровый квартал 51:20:0002015

Масштаб 1:1000



Комитет городского строительства и территориального развития администрации города Мурманска

[Handwritten signature]
С.Г. Лупанский