


Название организации: ГОУП "Мурманскводоканал"
Вид и характер работ: прокладка водопровода
Сроки исполнения работ: 31.09-01.12.2023
Ответственный за проведение работ: _____
Телефон: _____
Составитель схемы: инженер-проектировщик
ГОУП "Мурманскводоканал"

СХЕМА ОРГАНИЗАЦИИ ДОФ
согласно ГОСТ Р 52290-201
по проведению строитель-
ул. Зеленая д.

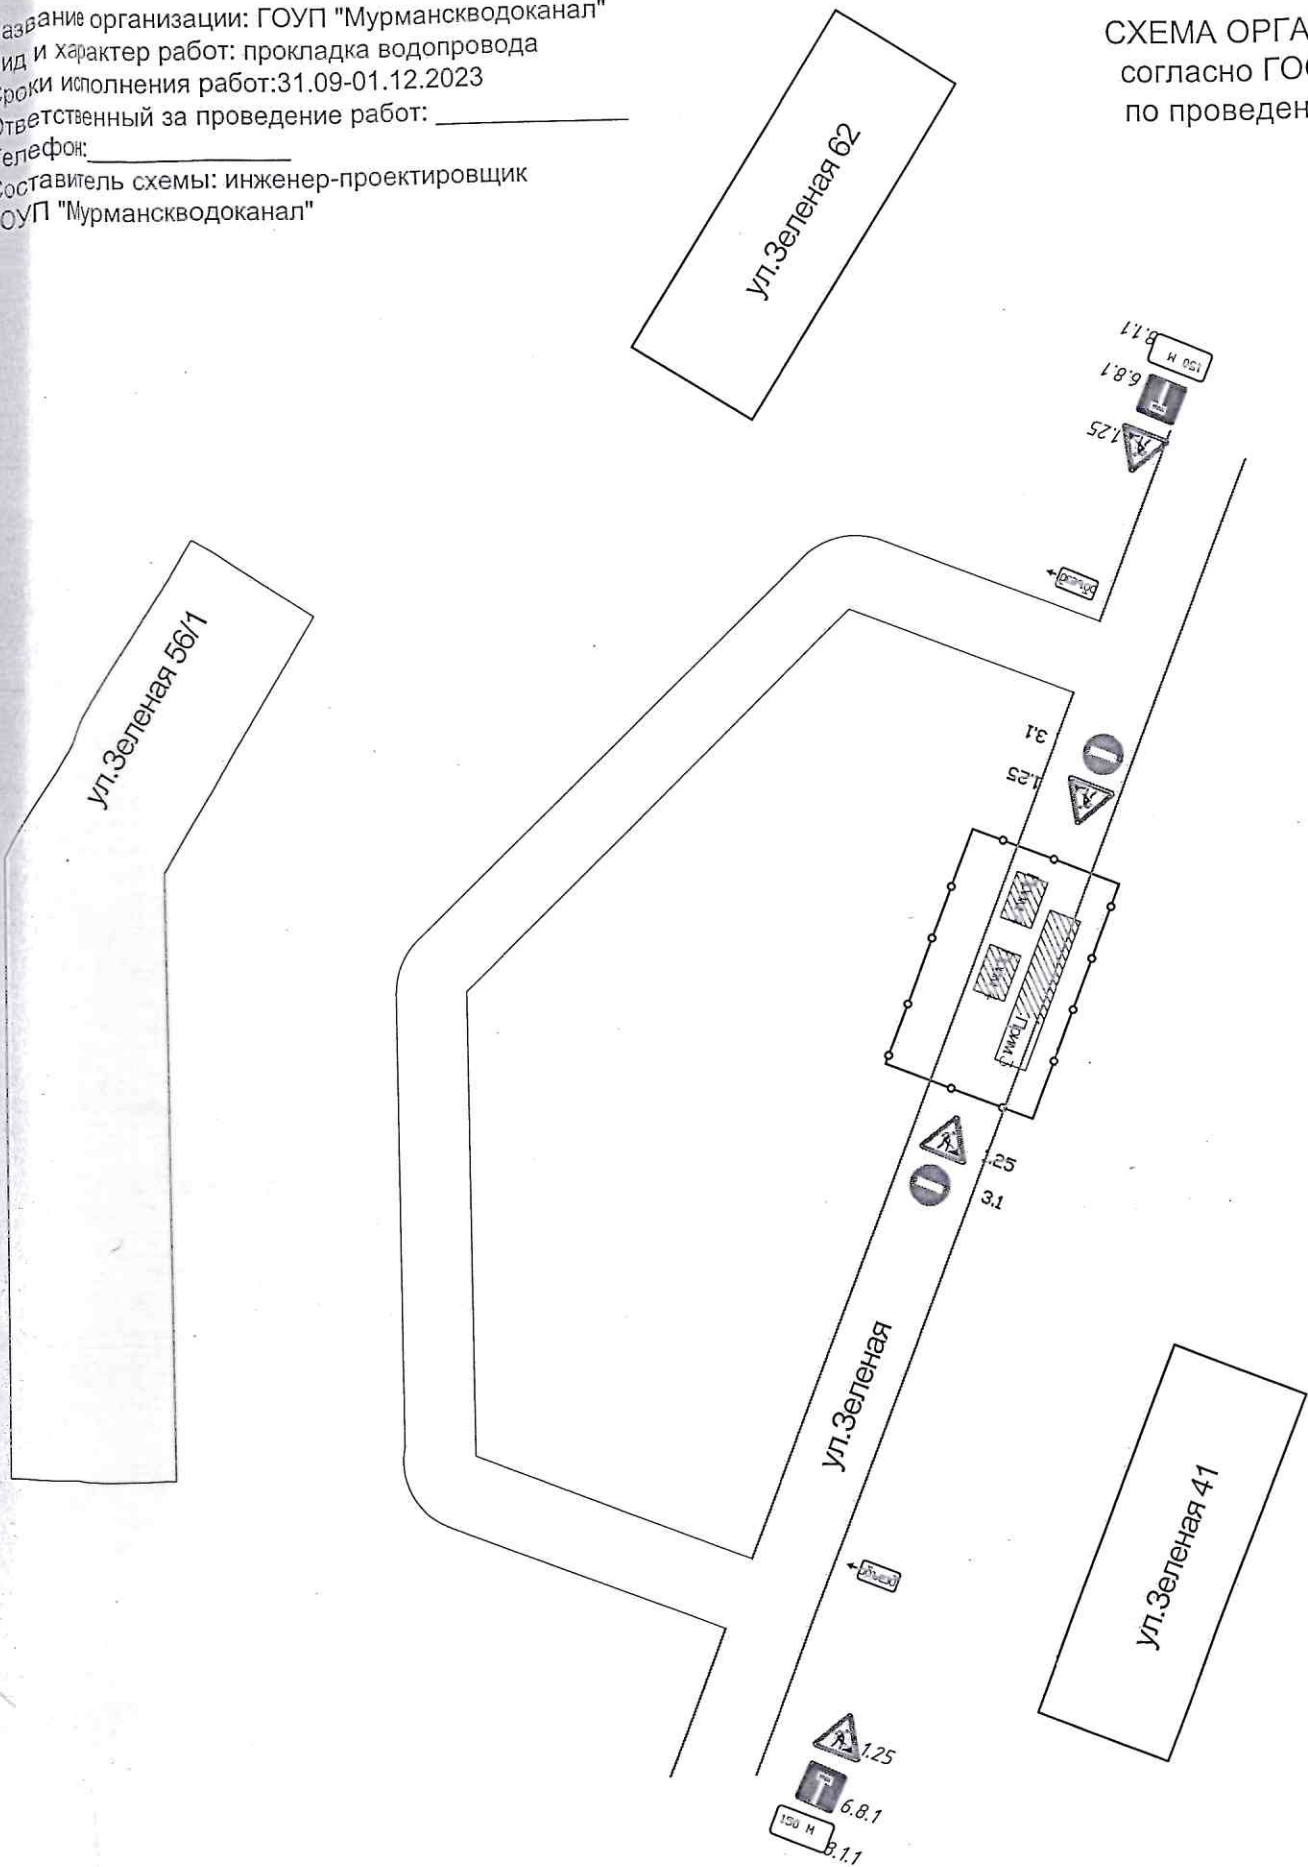

Изг
ГИ
Ра
Н.И.