
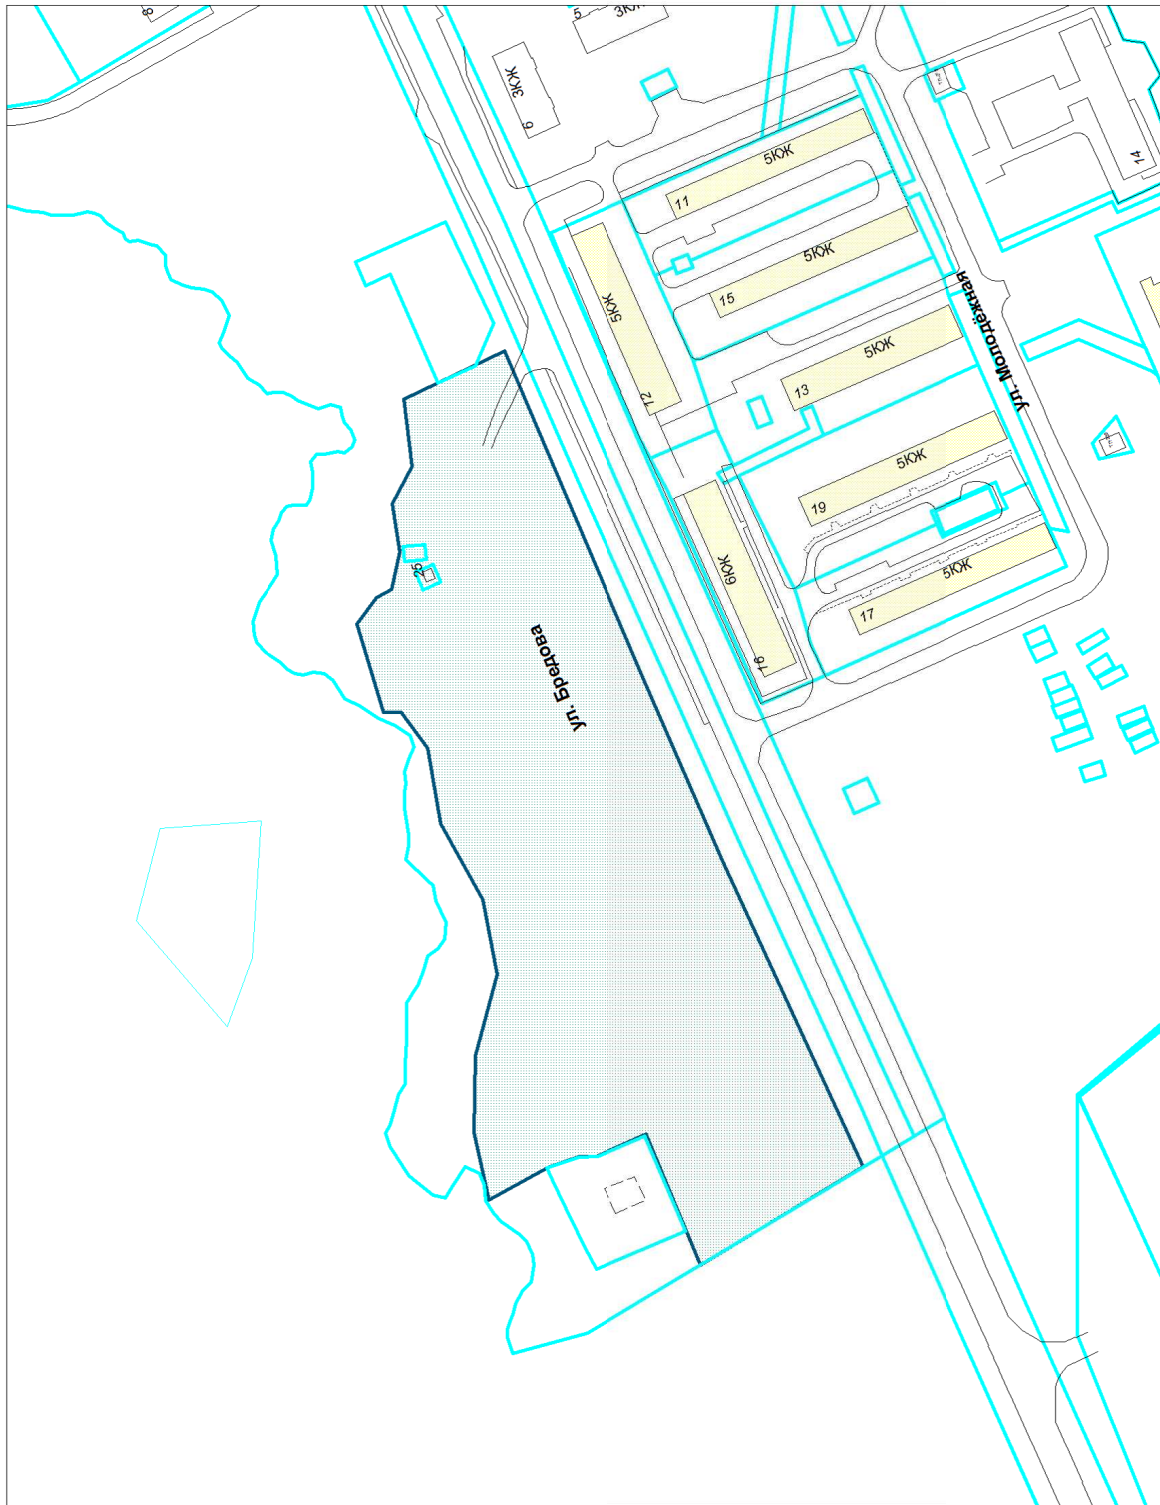


Приложение  
к постановлению администрации  
города Мурманска  
от 16.05.2018 № 1364

Ситуационный план М 1:15000

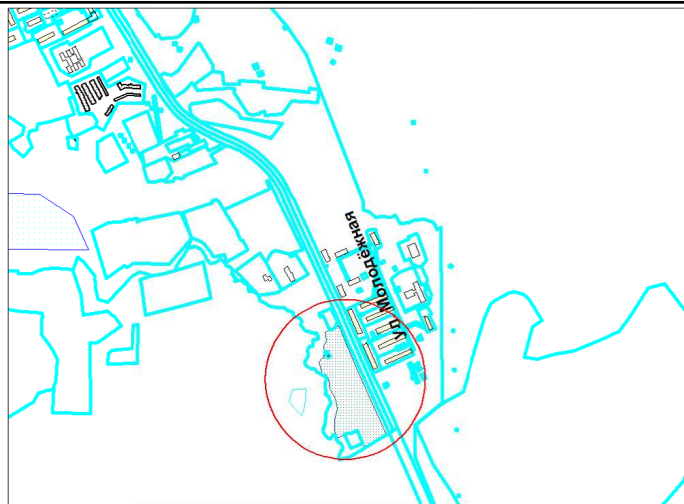

Границы проектируемой территории

в районе улицы Брежнев в жилом районе Росляково  
Ленинского административного округа города Мурманска

Председатель комитета	Ф.И.О.	ПОДПИСЬ	ДАТА	М 1:2000
СОСТАВИЛ	ЗЮЗИНА Ю.В.	МАХОВА Ю.А.		КОМИТЕТ ГРАДОСТРОИТЕЛЬСТВА И ТЕРРИТОРИАЛЬНОГО РАЗВИТИЯ АДМИНИСТРАЦИИ ГОРОДА МУРМАНСКА

**Условные обозначения:**

границы планируемой территории

границы земельных участков по данным  
кадастра объектов недвижимости

