


Схема планировочной организации земельного участка  
М 1:500

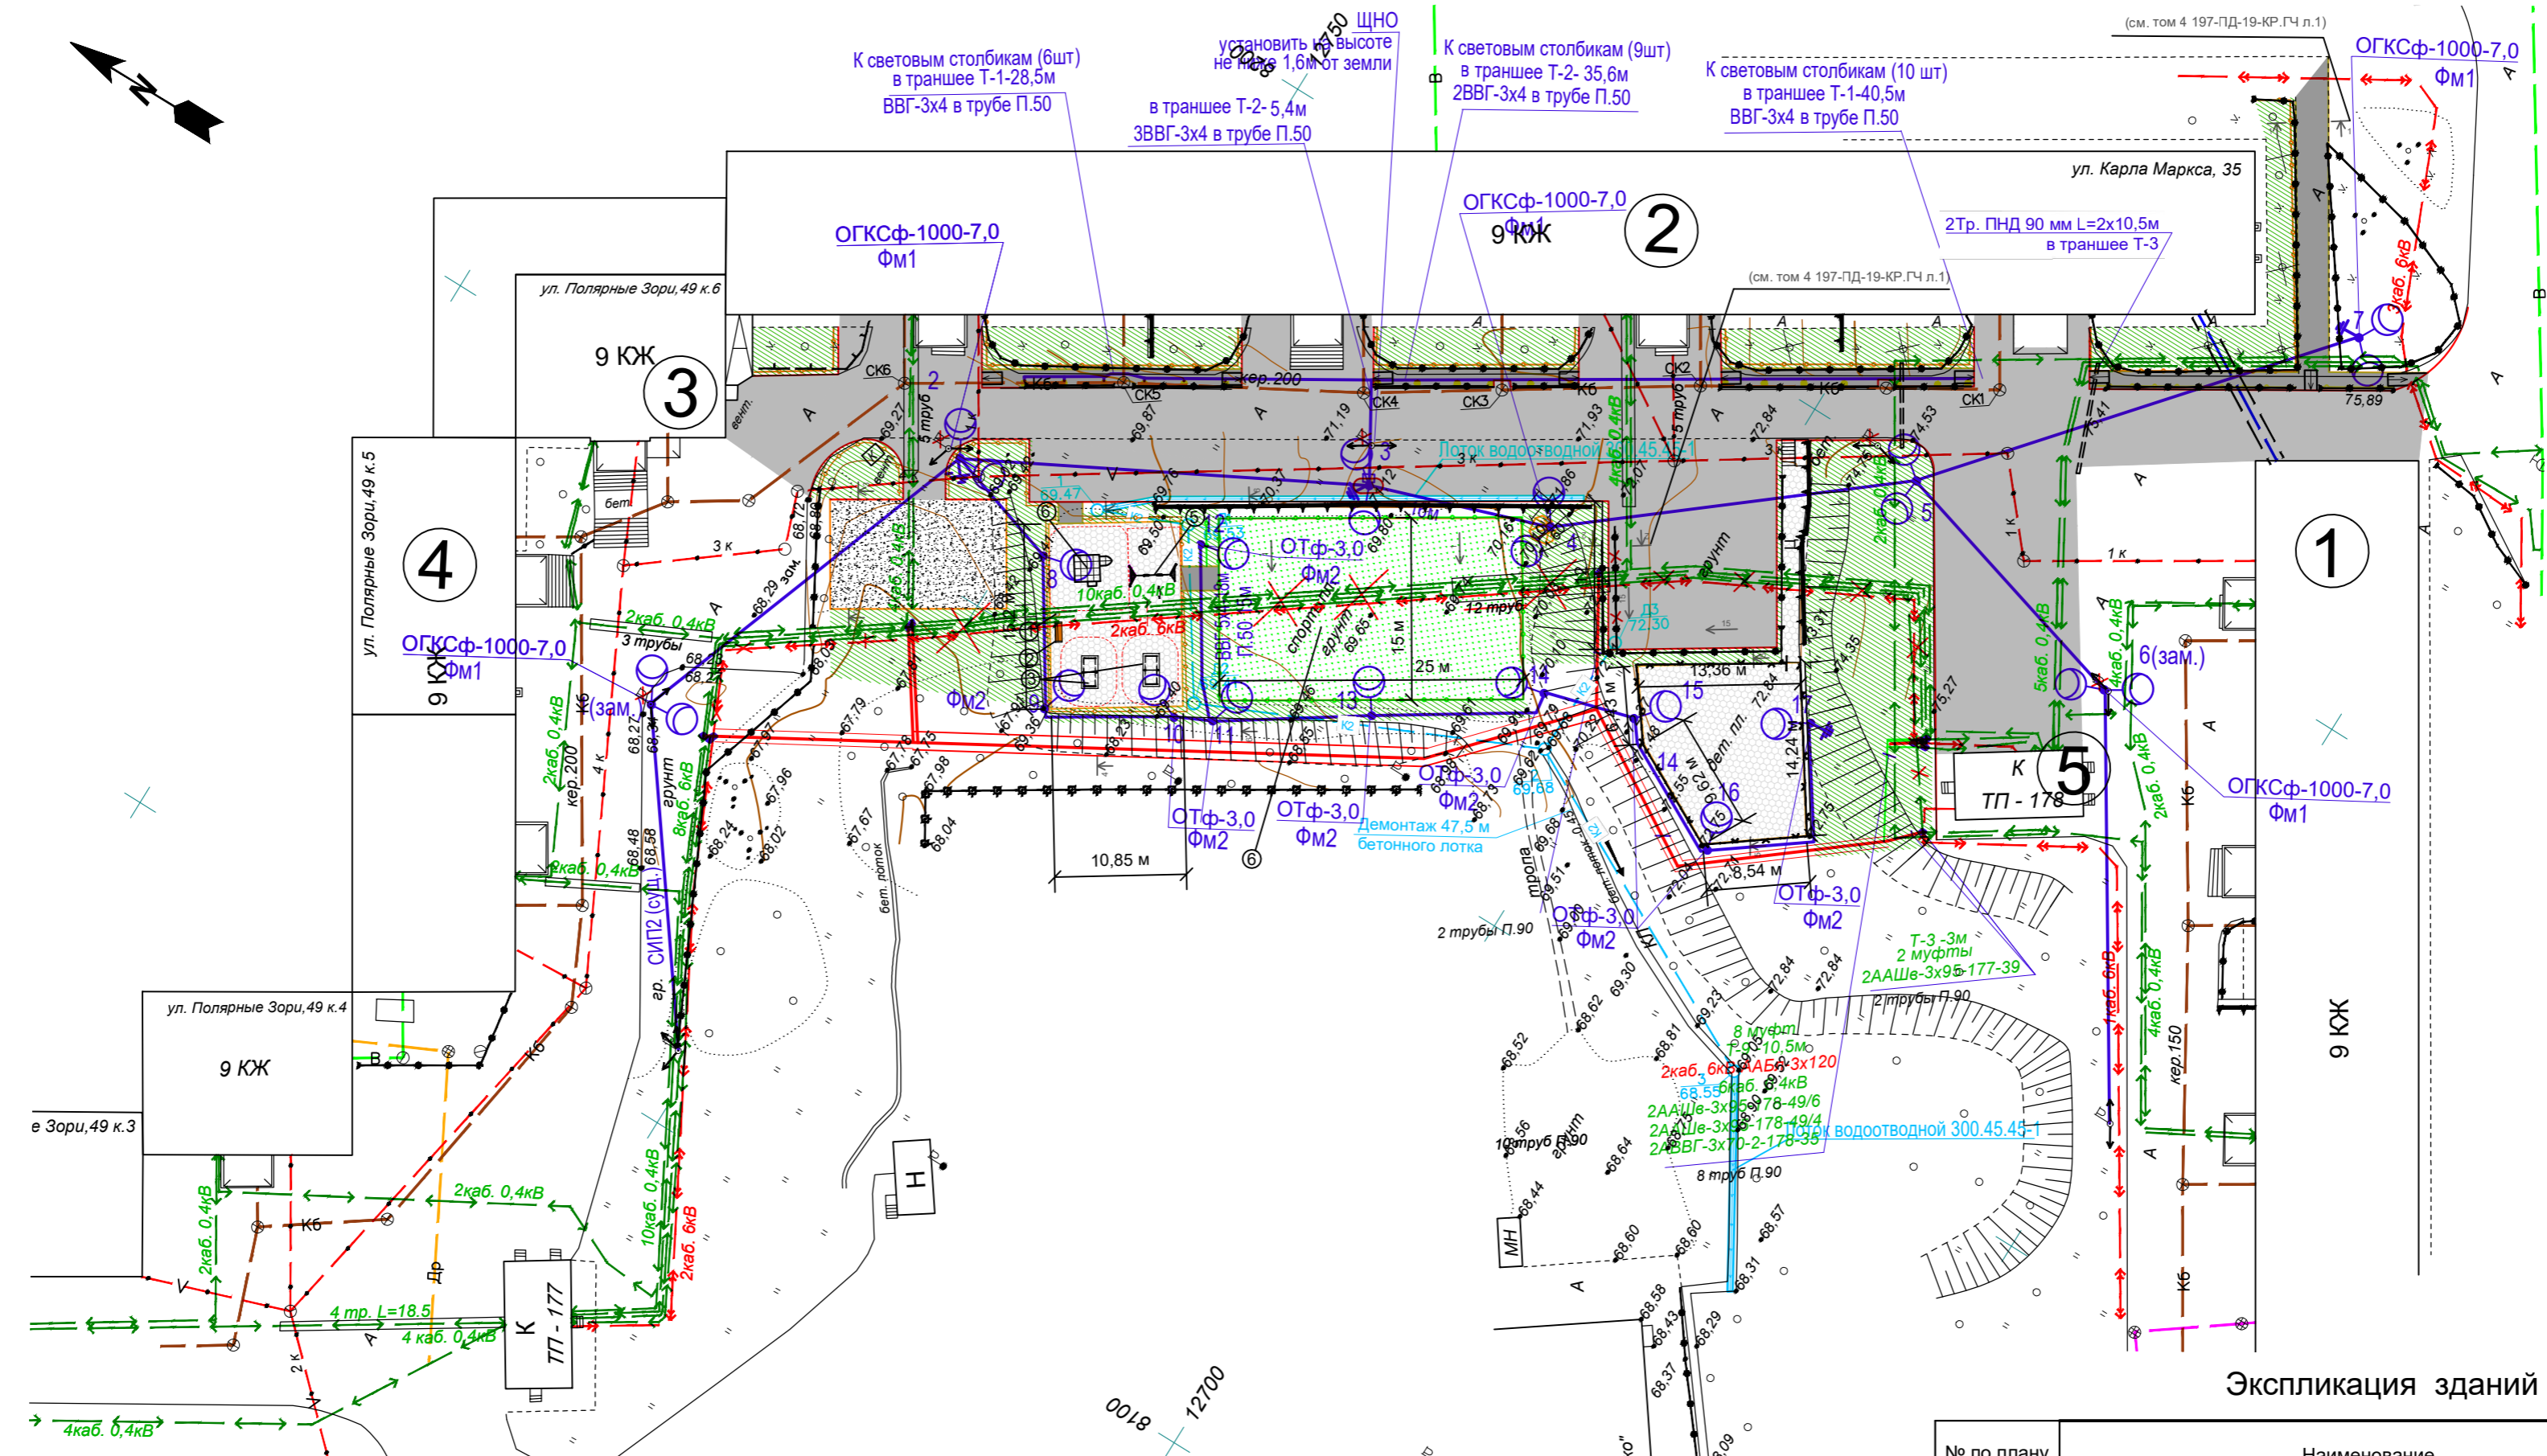

Условные обозначения:

- проектируемое асфальтобетонное покрытие проезжей части;
- проектируемое асфальтобетонное покрытие тротуара;
- проектируемое резиновое покрытие;
- проектируемое универсальное резиновое покрытие;
- проектируемое покрытие из ФАМ;
- проектируемый газон;
- устройство бортового камня;
- проектируемая просмоленная доска на ребро;
- проектируемая ливневая канализация;
- проектируемый водоотводной лоток;
- проектируемое газонное ограждение;
- ограждение спорт. площадки;
- проектируемое тротуарное ограждение;
- Вп - существующий водопровод;
- Т - существующая надземная тепловая сеть;
- КБ - существующая сеть бытовой канализации;
- существующие электрокабели высокого напряжения;
- существующие сети связи;
- 2Т - существующая подземная тепловая сеть;
- существующие электрокабели низкого напряжения;
- демонтируемые элементы;
- поз. по ведомости малые архитектурные формы и переносные изделия;
- проектируемая опора освещения с одним светильником;
- проектируемая опора освещения с двумя светильниками;
- проектируемая резервная труба;
- проектируемая столб ограждение;
- проектируемая присыпная берма

Экспликация зданий и сооружений

№ по плану	Наименование	Примечания
1	Многоквартирный жилой дом, ул. Карла Маркса, д. 39	Сущ.
2	Многоквартирный жилой дом, ул. Карла Маркса, д. 35	Сущ.
3	Многоквартирный жилой дом, ул. Полярные Зори, д. 49, к. 6	Сущ.
4	Многоквартирный жилой дом, ул. Полярные Зори, д. 49, к. 5	Сущ.
5	ТП № 178	Сущ.

Ведомость малых архитектурных форм и переносных изделий

Поз.	Обозначение	Наименование	Кол-во	Примечание
1		Урна для мусора	2	У-108
2		Скамейка, l=1,6 м	4	С-32
3		Теннисный стол	2	СО 5.09
4		Качели на деревянных стойках с подвесами	1:2	ДИО 1.102; ДИО1.2041д
5		Спортивный комплекс Горизонтальная сеть	1	СО 1.12
6		Мультиспортивная Малая	1	006832

197-ПД-19-ПЗУ.ГЧ

Капитальный ремонт дворовой территории дома №35 по ул. Карла Маркса

Изм.	Кол.уч.	Лист	№ док.	Подп.	Дата
Выполнил					
Проверил					
Н. контр.					

Схема планировочной организации земельного участка  
М 1:500

Стадия	Лист	Листов
П	2	

ММБУ "УДХ"

Согласовано  
Взам. инв. №  
Подпись и дата  
Инв. № подл.