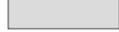



Схема планировочной организации земельного участка
М 1:500

Экспликация зданий и сооружений

№ по плану	Наименование	Примечания
1	Многоквартирный жилой дом, ул. Героев Рыбачьего д. 52	Сущ.
2	Многоквартирный жилой дом, ул. Героев Рыбачьего д. 54	Сущ.
3	Многоквартирный жилой дом, ул. Героев Рыбачьего д. 56	Сущ.
4	ТП-770	Сущ.

Условные обозначения:

-  - проектируемое асфальтобетонное покрытие проезжей части;
-  - проектируемое асфальтобетонное покрытие тротуара;
-  - проектируемое покрытие из ФАМ;
-  - проектируемое тартановое покрытие, толщиной 1 см;
-  - проектируемое тартановое покрытие, толщиной 4,5 см;
-  - проектируемый газон;
-  - устройство бортового камня;
-  - проектируемая просмоленная доска на ребро;
-  - проектируемое ограждение;
-  Вп - существующий водопровод;
-  2Т - существующая подземная тепловая сеть;
-  К6 - существующая сеть бытовой канализации;
-  - существующие сети связи;
-  - существующие электрокабели высокого напряжения;
-  - существующие электрокабели низкого напряжения;
-  - демонтируемые элементы;
-  - поз. по ведомости малые архитектурные формы и переносные изделия;
-  - проектируемая опора освещения с одним светильником;
-  - проектируемая опора освещения с двумя светильниками;
-  - проектируемая опора освещения с тремя светильниками;

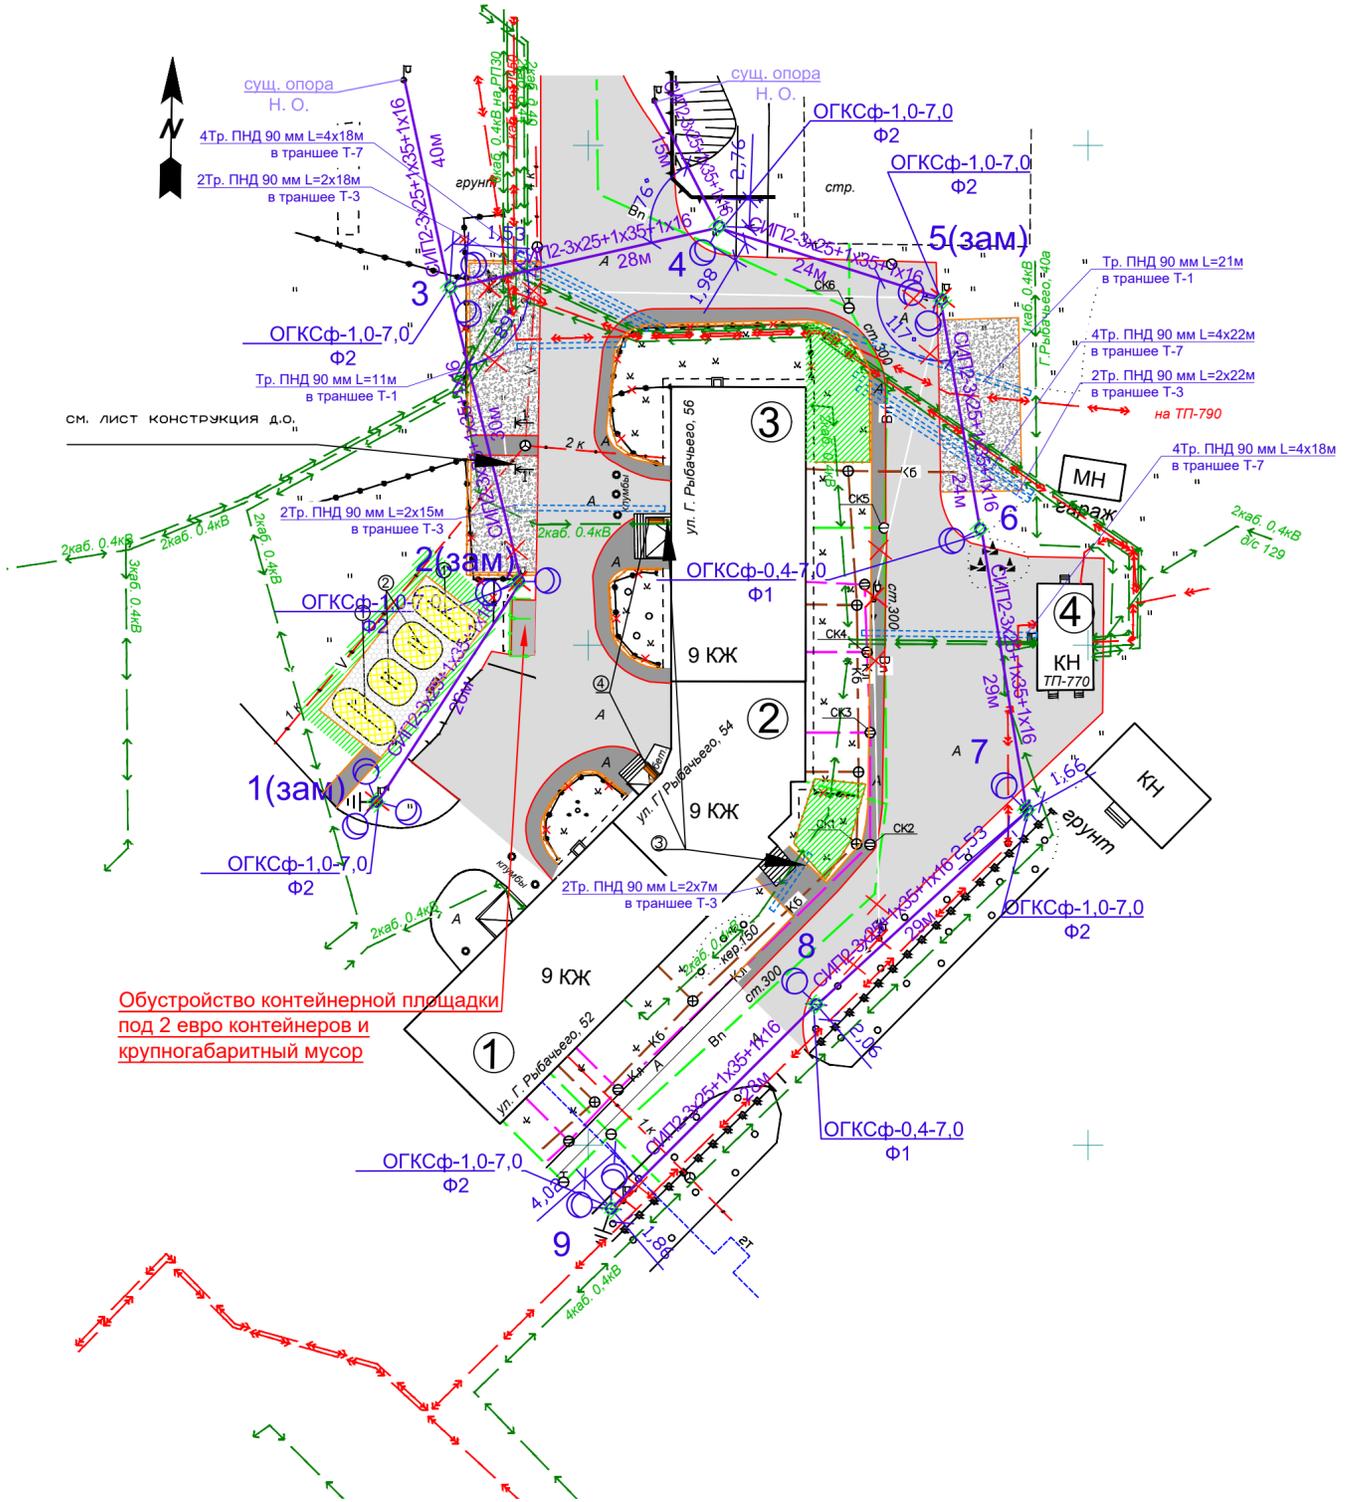

Ведомость малых архитектурных форм и переносных изделий

Поз.	Обозначение	Наименование	Кол-во	Примечание
1		Турник тройной	2	
2		Брусья классические	2	
3		Урна для мусора	3	
4		Скамейка	2	

177-ПД-18-ПЗУ.ГЧ

Капитальный ремонт дворовых территорий домов №№ 54,56 по ул. Героев Рыбачьего

Изм.	Кол.уч.	Лист	№ док.	подпись	дата	Стадия	Лист	Листов	
						П	1	2	
Схема планировочной организации земельного участка М 1:500							ММБУ "УДХ"		

Инв. № подл. Подпись и дата. Взам. инв. №. Согласовано.