


Приложение
к постановлению администрации
города Мурманска
от 24.04.2019 № 1511

Границы разработки проекта межевания территории
(М 1:1000)

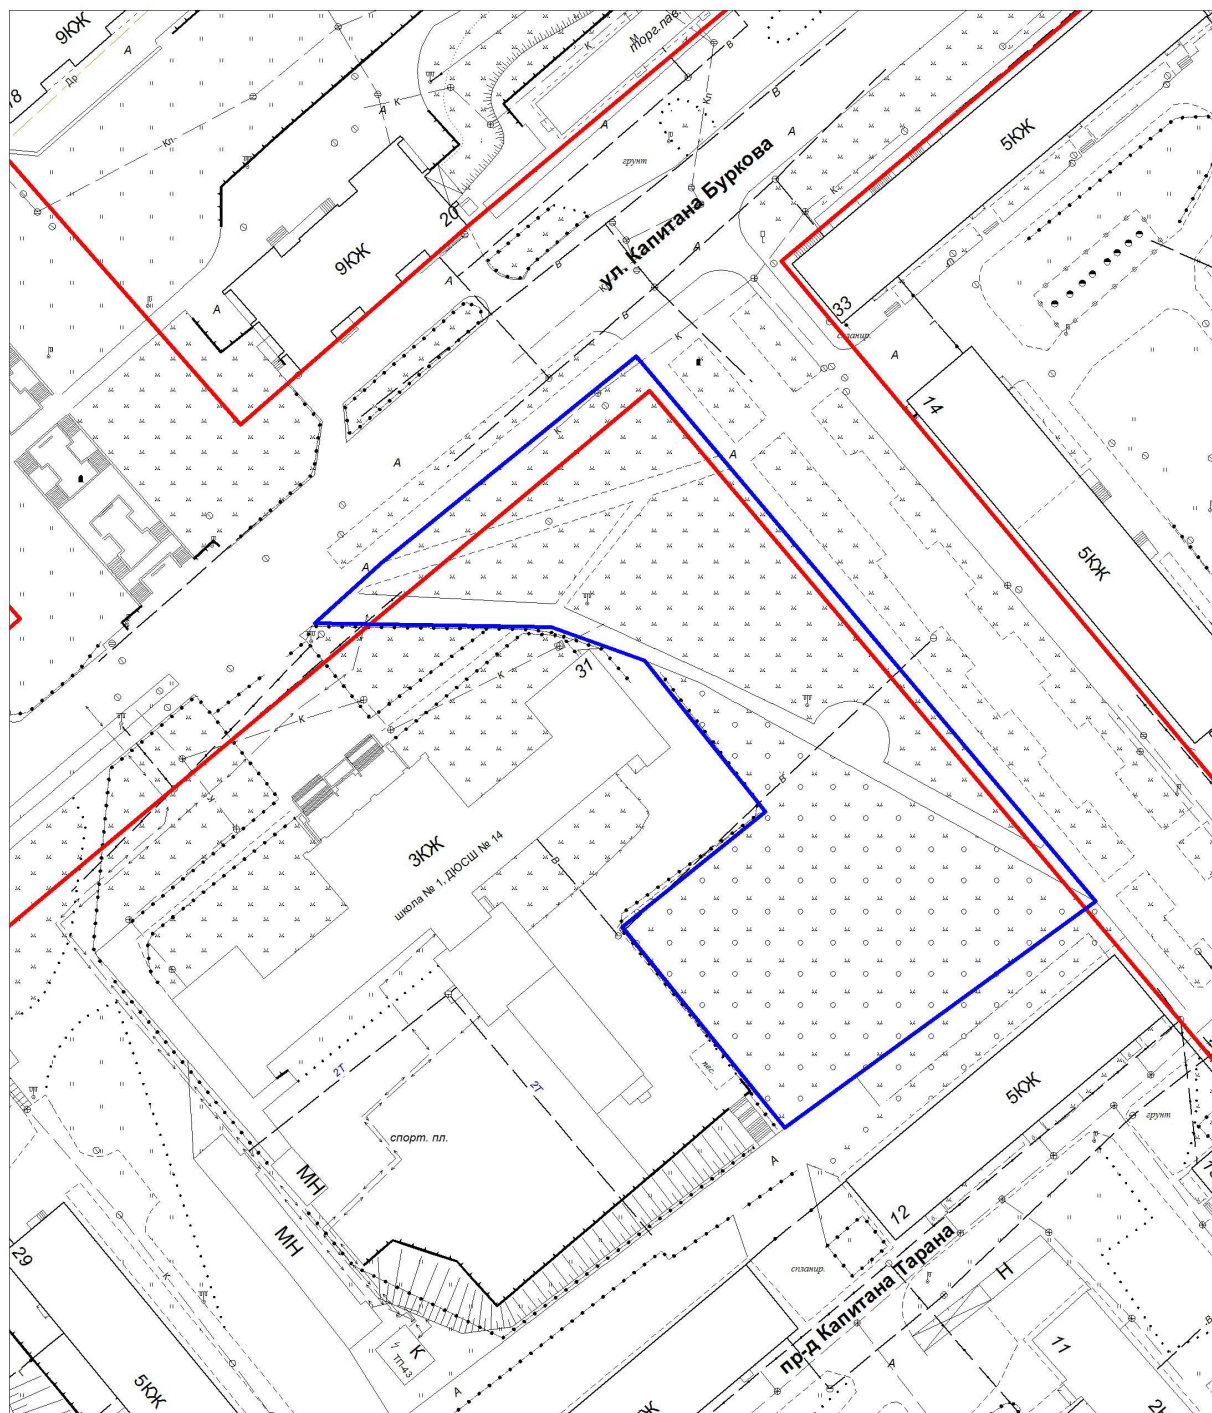

Условные обозначения:



- границы разработки проекта межевания территории



- красные линии