


Приложение
к постановлению администрации
города Мурманска
от 22.05.2019 № 1773

Границы разработки проекта межевания территории
(М 1:6000)

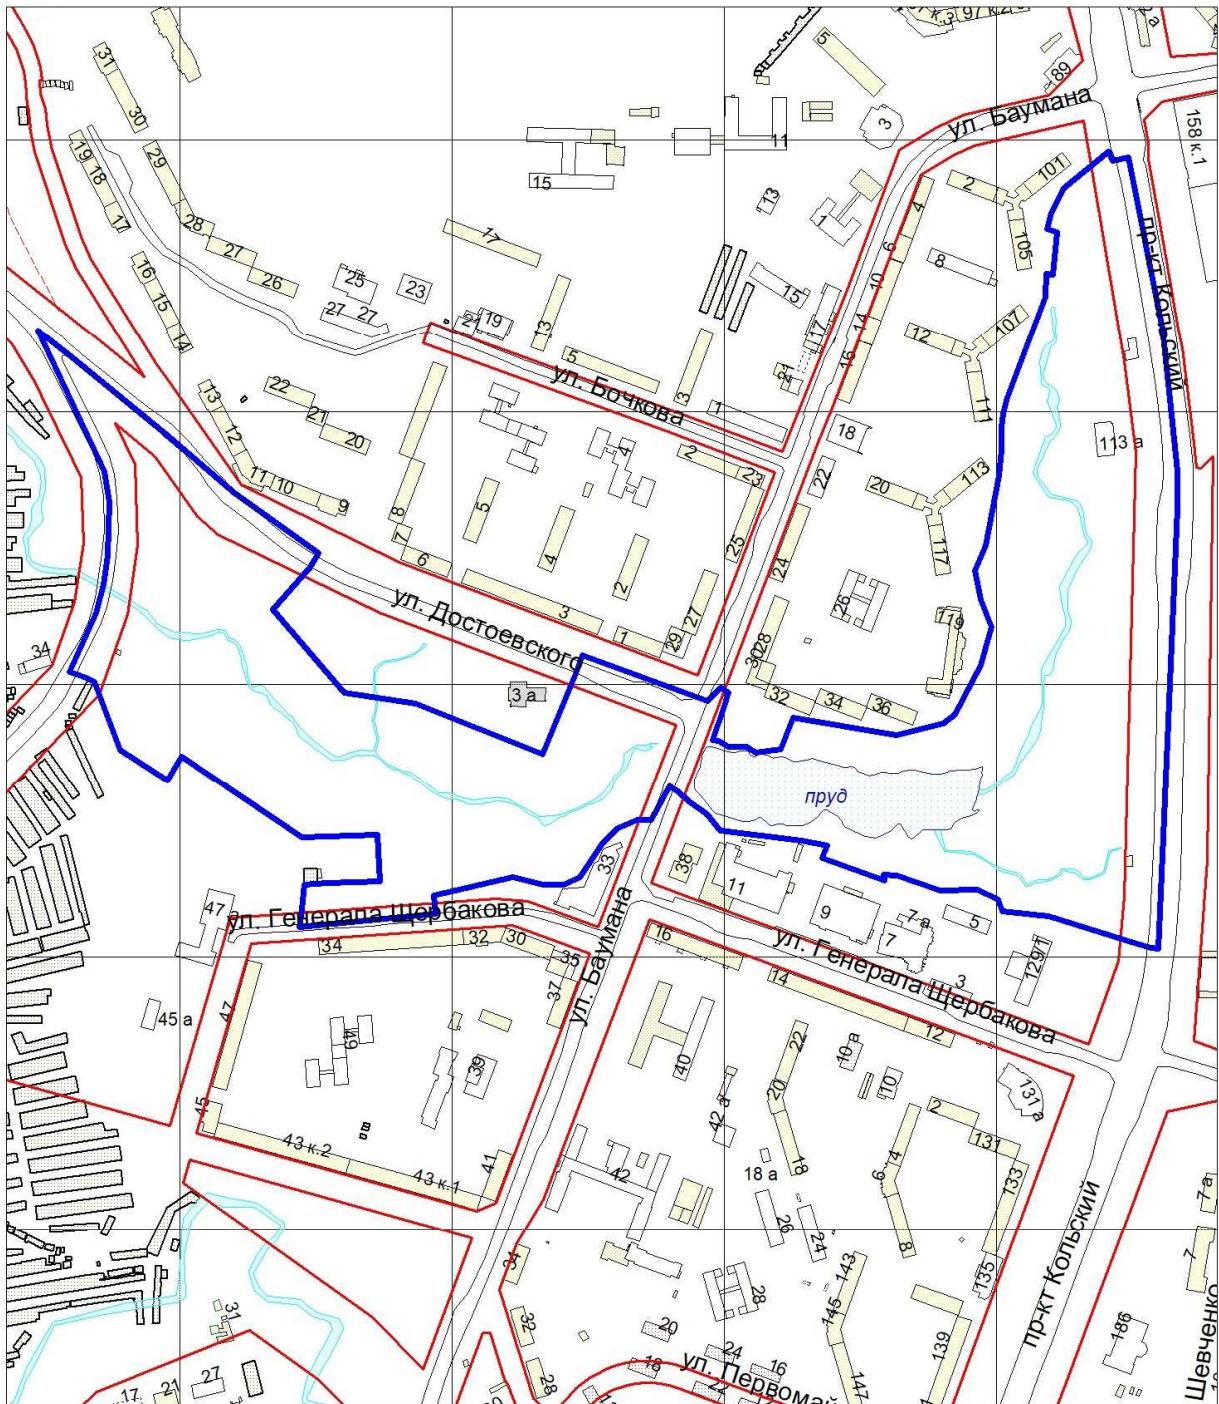

Условные обозначения:



- границы разработки проекта межевания территории



- красные линии