

АДМИНИСТРАЦИЯ ГОРОДА МУРМАНСКА

ПОСТАНОВЛЕНИЕ

14.05.2025

№ 2114

О проведении общегородского смотра-конкурса по озеленению и благоустройству города Мурманска «Мой зеленый город – мой уютный дом» в 2025 году

В соответствии с Федеральным законом от 06.10.2003 № 131-ФЗ «Об общих принципах организации местного самоуправления в Российской Федерации», Уставом муниципального образования городской округ город-герой Мурманск, Правилами благоустройства территории муниципального образования город Мурманск, утвержденными решением Совета депутатов города Мурманска от 27.10.2017 № 40-712, в целях активного проведения работ по благоустройству и озеленению городской территории, для увеличения количества зеленых насаждений и осуществления надлежащего их содержания **постановляю:**

1. Утвердить положение о проведении общегородского смотра-конкурса по озеленению и благоустройству города Мурманска «Мой зеленый город – мой уютный дом» в 2025 году согласно приложению к настоящему постановлению.
2. Комитету по развитию городского хозяйства администрации города Мурманска (Нерубашенко Н. Ю.) обеспечить подготовку и проведение общегородского смотра-конкурса по озеленению и благоустройству города Мурманска «Мой зеленый город – мой уютный дом» в 2025 году.
3. Отделу администрирования инфраструктуры и информационных систем администрации города Мурманска (Харлан Я. В.) разместить настоящее постановление с приложением на официальном сайте администрации города Мурманска в сети Интернет.
4. Редакции газеты «Вечерний Мурманск» (Минко К. А.) опубликовать настоящее постановление с приложением.
5. Настоящее постановление вступает в силу со дня официального опубликования.
6. Контроль за выполнением настоящего постановления возложить на заместителя Главы города Мурманска – председателя комитета по развитию городского хозяйства Нерубашенко Н. Ю.

Глава города Мурманска

Ю. В. СЕРДЕЧКИН

Приложение к постановлению администрации города Мурманска от 14.05.2025 № 2114

Положение о проведении общегородского смотра-конкурса по озеленению и благоустройству города Мурманска «Мой зеленый город – мой уютный дом» в 2025 году

1. Общие положения

Общегородской смотр-конкурс по озеленению и благоустройству города Мурманска «Мой зеленый город - мой уютный дом» в 2025 году (далее – Конкурс) проводится в рамках реализации мероприятий по повышению уровня экологической культуры населения города Мурманска подпрограммы 1 «Охрана окружающей среды в городе Мурманске» на 2023 - 2028 годы муниципальной программы города Мурманска «Обеспечение экологической безопасности и улучшение окружающей среды муниципального образования город Мурманск» на 2023 - 2028 годы, утвержденной постановлением администрации города Мурманска от 14.11.2022 № 3534.

2. Цели Конкурса

Целями Конкурса являются:

- 2.1. Благоустройство города Мурманска, увеличение количества зеленых насаждений и их надлежащее содержание.
- 2.2. Стимулирование физических лиц, физических лиц, имеющих статус индивидуальных предпринимателей, и организаций города Мурманска на выполнение работ по организации благоустройства и озеленения территорий города Мурманска.

3. Номинации Конкурса

Конкурс проводится по следующим номинациям:

- номинация № 1 – «Лучший зеленый дворик Мурманска»;
- номинация № 2 – «Лучшая клумба-цветник»;
- номинация № 3 – «Лучшее озеленение территории образовательной организации»;
- номинация № 4 – «Лучшее озеленение территории организации».

4. Участники Конкурса

4.1. Конкурс проводится администрацией города Мурманска среди организаций, за исключением специализированных организаций по озеленению, физических лиц, имеющих статус индивидуальных предпринимателей, и физических лиц.

4.2. Участниками Конкурса могут быть:

- по номинациям №№ 1, 2 – физические лица;
- по номинации № 3 – образовательные организации, расположенные на территории города Мурманска;
- по номинации № 4 – организации, расположенные на территории города Мурманска, и физические лица, имеющие статус индивидуальных предпринимателей.

5. Условия проведения Конкурса

5.1. Конкурс проводится с 26.05.2025 по 15.10.2025.

5.2. Информация о начале, условиях и итогах проведения Конкурса, соответствующая части 4 статьи 1057 Гражданского кодекса Российской Федерации, размещается комитетом по развитию городского хозяйства администрации города Мурманска (далее – Комитет) на официальном сайте администрации города Мурманска (www.citymurmansk.ru) в сети Интернет, а также публикуется в газете «Вечерний Мурманск» в течение двух рабочих дней со дня подписания настоящего постановления, но не позднее даты начала Конкурса.

5.3. Для принятия участия в Конкурсе участникам Конкурса необходимо заполнить заявку на участие в конкурсе (далее – Заявка):

- для юридических лиц и физических лиц, имеющих статус индивидуальных предпринимателей, – согласно приложению № 1 к настоящему Положению о проведении общегородского смотра-конкурса по озеленению и благоустройству города Мурманска «Мой зеленый город - мой уютный дом» в 2025 году (далее – Положение);
- для физических лиц – согласно приложению № 2 к настоящему Положению.

Заявки могут быть как единичными, так и коллективными.

5.4. Заявки принимаются с 26.05.2025 по 13.07.2025 в Комитете, расположенном по адресу: 183038, г. Мурманск, ул. Профсоюзов, д. 20, каб. 309, контактный телефон 8 (8152) 45-31-19, время работы: понедельник – четверг с 09:00 до 17:30, пятница с 9:00 до 16:00, перерыв с 13:00 до 14:00, а также могут быть направлены на электронную почту Комитета (krg@citymurmansk.ru).

5.5. На Конкурс представляются самостоятельно выполненные работы на территории города Мурманска, соответствующие целям Конкурса, согласно поданным Заявкам (далее – Работы).

5.6. Победители общегородского смотра-конкурса по озеленению и благоустройству города Мурманска «Мой зеленый город – мой уютный дом», проводимого согласно постановлению администрации города Мурманска от 20.05.2024 № 1799 «О проведении общегородского смотра-конкурса по озеленению и благоустройству города Мурманска «Мой зеленый город – мой уютный дом» в 2024 году» (далее – смотр-конкурс 2024 года), получают право участия в настоящем Конкурсе в случае выполнения благоустройства и озеленения участков территорий, не заявленных в смотре-конкурсе 2024 года.

5.7. Участники Конкурса осуществляют посадку деревьев и кустарников после вызова на предполагаемое место посадки представителей организаций, осуществляющих эксплуатацию сетей инженерно-технического обеспечения (при их наличии) для уточнения места расположения сетей инженерно-технического обеспечения.

Выполнение работ по благоустройству территории согласовывается с управлением соответствующего административного округа города Мурманска, а проведение указанных работ в красных линиях – с Комитетом.

6. Конкурсная комиссия, порядок определения победителей Конкурса

6.1. Для оценки представленных Работ и подведения итогов Конкурса создается конкурсная комиссия общегородского смотра-конкурса по озеленению и благоустройству города Мурманска «Мой зеленый город – мой уютный дом» (далее – Конкурсная комиссия).

6.2. Конкурсная комиссия состоит из председателя и членов Конкурсной комиссии. В состав Конкурсной комиссии входят семь человек.

Секретарь Конкурсной комиссии не является членом Конкурсной комиссии и не обладает правом голоса.

6.3. Председатель и секретарь Конкурсной комиссии являются муниципальными служащими Комитета.

Членами Конкурсной комиссии являются представители комитета по образованию администрации города Мурманска, управлений Ленинского, Октябрьского и Первомайского административных округов города Мурманска, муниципального казенного учреждения «Новые формы управления», муниципального автономного учреждения культуры «Мурманские городские парки и скверы».

6.4. Председатель Конкурсной комиссии осуществляет руководство Конкурсной комиссией, председательствует на ее заседаниях.

6.5. Секретарь Конкурсной комиссии:

6.5.1. Формирует перечень участников Конкурса после окончания приема Заявок.

6.5.2. Осуществляет подготовку и организацию выездов для осмотра, оценки Работ после окончания приема Заявок, а также заседаний Конкурсной комиссии.

6.5.3. Уведомляет участников Конкурса о дате представления Работ Конкурсной комиссии и о дате награждения победителей Конкурса.

6.5.4. Информировывает членов Конкурсной комиссии о дате, времени, месте проведения осмотров Работ и заседаний Конкурсной комиссии.

6.5.5. Подсчитывает количество баллов по критериям оценки в оценочных листах после завершения осмотров Работ, представленных на Конкурс.

6.5.6. Оформляет протокол заседания Конкурсной комиссии.

6.6. Конкурсная комиссия:

6.6.1. Осуществляет осмотр представленных на Конкурс Работ.

6.6.2. Заполняет оценочные листы по каждой представленной на Конкурс Работе, присваивая определенное количество баллов по критериям оценки.

6.6.3. Проводит заседание по результатам всех проведенных осмотров, на котором подводятся итоги Конкурса.

6.7. Победителями Конкурса признаются участники Конкурса, набравшие наибольшее количество баллов по сумме всех критериев.

6.8. При равенстве количества набранных баллов по сумме всех критериев для определения победителей Конкурса принимается решение простым большинством голосов членов Конкурсной комиссии, принявших участие в заседании. При равенстве голосов решение принимается председателем Конкурсной комиссии.

6.9. Решение Конкурсной комиссии оформляется протоколом за подписью председателя Конкурсной комиссии и секретаря Конкурсной комиссии.

6.10. Решение Конкурсной комиссии правомочно, если на заседании присутствует не менее половины ее состава.

7. Критерии оценки Конкурса

Подведение итогов Конкурса проводится по 10-балльной системе по основным показателям проведения Конкурса согласно приложению № 3 к настоящему Положению.

8. Подведение итогов Конкурса

8.1. Осмотр представленных на Конкурс Работ Конкурсная комиссия проводит по 18.08.2025.

8.2. Итоги Конкурса Конкурсная комиссия подводит по 10.09.2025.

8.3. В каждой номинации определяются первое, второе и третье места.

8.4. Если в одной номинации представлено менее двух Работ, то Конкурс по данной номинации признается несостоявшимся.

8.5. Победители Конкурса награждаются дипломами и подарками. Все участники Конкурса награждаются благодарственными письмами.

8.6. Вручение благодарственных писем, дипломов и подарков участникам Конкурса проводится в торжественной обстановке по 15.10.2025.

8.7. Итоги Конкурса публикуются в газете «Вечерний Мурманск» и размещаются на официальном сайте администрации города Мурманска в сети Интернет (www.citymurmansk.ru) не позднее 10 дней со дня вручения благодарственных писем, дипломов и ценных подарков участникам Конкурса.

Приложение № 1 к Положению

Заявка на участие в общегородском смотре-конкурсе по озеленению и благоустройству города Мурманска «Мой зеленый город - мой уютный дом» в 2025 году для организаций и физических лиц, имеющих статус индивидуальных предпринимателей

Информация об участнике Конкурса:	
Наименование организации	
ИНН	
Адрес, номер телефона, адрес электронной почты	
Информация о Работе:	
Номинация Конкурса	
Название озелененного участка	
Местонахождение озелененного участка	

Подпись участника Конкурса _____

Дата подачи заявки: _____

Приложение № 2 к Положению

Заявка на участие в общегородском смотре-конкурсе по озеленению и благоустройству города Мурманска «Мой зеленый город – мой уютный дом» в 2025 году для физических лиц

Информация об участнике Конкурса:	
Ф.И.О. участника Конкурса	
Номер телефона участника Конкурса, адрес электронной почты	

Адрес места жительства/регистрации в Российской Федерации (почтовый индекс, город, улица, дом, квартира)	
Паспортные данные (дата рождения, серия, номер, кем и когда выдан документ)	
ИНН	
Номер страхового свидетельства обязательного пенсионного страхования	
Гражданство	
Информация о Работе:	
Номинация Конкурса	
Название озелененного участка	
Местонахождение озелененного участка	

Подпись участника Конкурса _____
 Дата подачи заявки: _____

Приложение № 3
к Положению

Критерии оценки общегородского смотра-конкурса по озеленению и благоустройству города Мурманска «Мой зеленый город – мой уютный дом» в 2025 году

Количество баллов	0	1	2	3	4	5	6	7	8	9	10
Площадь озелененного участка (кв. м)	нет	Менее 10	10–19	20–29	30–39	40–49	50–59	60–69	70–79	80–89	90 и более
Количество высаженных деревьев и кустарников (шт.)	нет	1	2	3	4	5	6	7	8	9	10 и более
Состояние зеленых насаждений: наличие сухих, аварийно опасных деревьев, кустарников на участке озеленения	есть	-	-	-	-	-	-	-	-	-	нет
Разнообразие ассортимента цветочной рассады, количество цветочной рассады (шт.)	нет	1	2	3	4	5	6	7	8	9	10 и более
Оригинальность оформления участка озеленения	нет	-	-	-	-	-	-	-	-	-	есть
Экологичность материалов на участке озеленения	нет	1	2	3	4	5	6	7	8	9	есть
Наличие ограждения участка озеленения	нет	-	-	-	-	-	-	-	-	-	есть
Содержание ограждения участка озеленения в исправном состоянии	нет	1	2	3	4	5	6	7	8	9	есть
Санитарное состояние газонов: обеспечение чистоты и порядка на территории	нет	1	2	3	4	5	6	7	8	9	есть
Архитектурное оформление газонов:											
- геометрическая форма газонов	нет	-	-	-	-	-	-	-	-	-	есть
- наличие и оформление дорожек	нет	-	-	-	-	-	-	-	-	-	есть
- наличие украшений, цветников, каменных горок, рокариев, малых архитектурных форм	нет	-	-	-	-	-	-	-	-	-	есть
Презентация выполненных работ	нет	1	2	3	4	5	6	7	8	9	10

АДМИНИСТРАЦИЯ ГОРОДА МУРМАНСКА

ПОСТАНОВЛЕНИЕ

14.05.2025

№ 2118

О реорганизации муниципального бюджетного общеобразовательного учреждения г. Мурманска «Гимназия № 5» в форме присоединения к нему муниципального бюджетного общеобразовательного учреждения г. Мурманска «Средняя общеобразовательная школа № 1», муниципального бюджетного общеобразовательного учреждения г. Мурманска «Прогимназия № 40»

В соответствии с Гражданским кодексом Российской Федерации, Федеральным законом от 06.10.2003 № 131-ФЗ «Об общих принципах организации местного самоуправления в Российской Федерации», Федеральным законом от 12.01.1996 № 7-ФЗ «О некоммерческих организациях», решением Совета депутатов города Мурманска от 29.01.2015 № 8-100 «Об утверждении Положения о порядке управления и распоряжения имуществом города Мурманска и о признании утратившими силу отдельных решений Мурманского городского Совета и Совета депутатов города Мурманска», Уставом муниципального образования городской округ город-герой Мурманск, постановлением администрации города Мурманска от 04.05.2011 № 735 «Об утверждении порядка создания, реорганизации, изменения типа и ликвидации муниципальных учреждений, а также утверждения уставов муниципальных учреждений и внесения в них изменений» **постановляю:**

1. Реорганизовать муниципальное бюджетное общеобразовательное учреждение г. Мурманска «Гимназия № 5» в форме присоединения к нему муниципального бюджетного общеобразовательного учреждения г. Мурманска «Средняя общеобразовательная школа № 1», муниципального бюджетного общеобразовательного учреждения г. Мурманска «Прогимназия № 40».
2. Присвоить реорганизованному учреждению наименование муниципальное бюджетное общеобразовательное учреждение г. Мурманска «Гимназия № 5» (далее – учреждение).
3. Считать учреждение правопреемником прав и обязанностей муниципального бюджетного общеобразовательного учреждения г. Мурманска «Средняя общеобразовательная школа № 1», муниципального бюджетного общеобразовательного учреждения г. Мурманска «Прогимназия № 40».
4. Комитету по образованию администрации города Мурманска (Воробьева С. С.):
 4.1. Осуществлять функции и полномочия учредителя реорганизуемого учреждения.
 4.2. В недельный срок с даты принятия решения о реорганизации учреждения утвердить состав реорганизационной комиссии учреждения, установить порядок и сроки реорганизации.
 4.3. Утвердить вносимые в устав учреждения изменения.
 4.4. Не позднее одного месяца после внесения записи в Единый государственный реестр юридических лиц о прекращении деятельности присоединенного юридического лица сформировать и утвердить муниципальное задание учреждения.

4.5. Не позднее одного месяца после внесения записи в Единый государственный реестр юридических лиц о прекращении деятельности присоединенного юридического лица заключить с учреждением соглашение о порядке и условиях предоставления из бюджета муниципального образования город Мурманск субсидии на финансовое обеспечение выполнения муниципального задания на оказание муниципальных услуг (выполнение работ) и на иные цели.

4.6. Не позднее одного месяца после внесения записи в Единый государственный реестр юридических лиц о прекращении деятельности присоединенного юридического лица направить в комитет имущественных отношений города Мурманска письменное обращение о закреплении за учреждением по договору оперативного управления муниципального имущества согласно приложениям к настоящему постановлению.

5. Комитету имущественных отношений города Мурманска (Паскал О. Г.) принять решение о закреплении имущества муниципального бюджетного общеобразовательного учреждения г. Мурманска «Средняя общеобразовательная школа № 1», муниципального бюджетного общеобразовательного учреждения г. Мурманска «Прогимназия № 40» за учреждением на праве оперативного управления согласно приложениям к настоящему постановлению.

6. Муниципальному бюджетному общеобразовательному учреждению г. Мурманска «Гимназия № 5» (Каменская И. В.):

6.1. Сообщить в письменной форме о начале процедуры реорганизации (с указанием формы реорганизации) в течение трех рабочих дней после даты принятия решения о реорганизации учреждения в орган, осуществляющий государственную регистрацию юридических лиц.

6.2. Поместить в средствах массовой информации дважды с периодичностью один раз в месяц уведомление о реорганизации после внесения в Единый государственный реестр юридических лиц записи о начале процедуры реорганизации.

6.3. Предоставить учредителю на утверждение изменения в устав учреждения, обеспечить государственную регистрацию изменений в устав учреждения в органе, осуществляющем государственную регистрацию юридических лиц.

7. Управлению финансов администрации города Мурманска (Умушкина О. В.) обеспечить финансирование расходов на выполнение муниципального задания на оказание муниципальных услуг (выполнение работ) учреждением и предоставление субсидии на иные цели в пределах лимитов бюджетных обязательств, утвержденных главному распорядителю бюджетных средств - комитету по образованию администрации города Мурманска на соответствующий финансовый год.

8. Отделу администрирования инфраструктуры и информационных систем администрации города Мурманска (Харлан Я. В.) организовать размещение настоящего постановления с приложениями на официальном сайте администрации города Мурманска в сети Интернет.

9. Редакции газеты «Вечерний Мурманск» (Минко К. А.) опубликовать настоящее постановление без приложений.

10. Настоящее постановление вступает в силу со дня подписания.

11. Контроль за выполнением настоящего постановления оставляю за собой.

Глава города Мурманска

Ю. В. СЕРДЕЧКИН

АДМИНИСТРАЦИЯ ГОРОДА МУРМАНСКА

ПОСТАНОВЛЕНИЕ

14.05.2025

№ 2120

О реорганизации муниципального бюджетного общеобразовательного учреждения г. Мурманска «Средняя общеобразовательная школа № 42 имени Е. В. Шовского» в форме присоединения к нему муниципального бюджетного общеобразовательного учреждения г. Мурманска «Средняя общеобразовательная школа № 21», муниципального бюджетного общеобразовательного учреждения г. Мурманска «Средняя общеобразовательная школа № 22»

В соответствии с Гражданским кодексом Российской Федерации, Федеральным законом от 06.10.2003 № 131-ФЗ «Об общих принципах организации местного самоуправления в Российской Федерации», Федеральным законом от 12.01.1996 № 7-ФЗ «О некоммерческих организациях», решением Совета депутатов города Мурманска от 29.01.2015 № 8-100 «Об утверждении Положения о порядке управления и распоряжения имуществом города Мурманска и о признании утратившими силу отдельных решений Мурманского городского Совета и Совета депутатов города Мурманска», Уставом муниципального образования городской округ город-герой Мурманск, постановлением администрации города Мурманска от 04.05.2011 № 735 «Об утверждении порядка создания, реорганизации, изменения типа и ликвидации муниципальных учреждений, а также утверждения уставов муниципальных учреждений и внесения в них изменений» **постановляю:**

1. Реорганизовать муниципальное бюджетное общеобразовательное учреждение г. Мурманска «Средняя общеобразовательная школа № 42 имени Е. В. Шовского» в форме присоединения к нему муниципального бюджетного общеобразовательного учреждения г. Мурманска «Средняя общеобразовательная школа № 21», муниципального бюджетного общеобразовательного учреждения г. Мурманска «Средняя общеобразовательная школа № 22».

2. Присвоить реорганизованному учреждению наименование муниципальное бюджетное общеобразовательное учреждение г. Мурманска «Средняя общеобразовательная школа № 42 имени Е. В. Шовского» (далее – учреждение).

3. Считать учреждение правопреемником прав и обязанностей муниципального бюджетного общеобразовательного учреждения г. Мурманска «Средняя общеобразовательная школа № 22».

4. Комитету по образованию администрации города Мурманска (Воробьева С. С.):

- 4.1. Осуществлять функции и полномочия учредителя реорганизуемого учреждения.
 4.2. В недельный срок с даты принятия решения о реорганизации учреждения утвердить состав реорганизационной комиссии учреждения, установить порядок и сроки реорганизации.
 4.3. Утвердить вносимые в устав учреждения изменения.
 4.4. Не позднее одного месяца после внесения записи в Единый государственный реестр юридических лиц о прекращении деятельности присоединенного юридического лица сформировать и утвердить муниципальное задание учреждения.

4.5. Не позднее одного месяца после внесения записи в Единый государственный реестр юридических лиц о прекращении деятельности присоединенного юридического лица заключить с учреждением соглашение о порядке и условиях предоставления из бюджета муниципального образования город Мурманск субсидии на финансовое обеспечение выполнения муниципального задания на оказание муниципальных услуг (выполнение работ) и на иные цели.

4.6. Не позднее одного месяца после внесения записи в Единый государственный реестр юридических лиц о прекращении деятельности присоединенного юридического лица направить в комитет имущественных отношений города Мурманска письменное обращение о закреплении за учреждением по договору оперативного управления муниципального имущества согласно приложениям к настоящему постановлению.

5. Комитету имущественных отношений города Мурманска (Паскал О. Г.) принять решение о закреплении имущества муниципального бюджетного общеобразовательного учреждения г. Мурманска «Средняя общеобразовательная школа № 21», муниципального бюджетного общеобразовательного учреждения г. Мурманска «Средняя общеобразовательная школа № 22» за учреждением на праве оперативного управления согласно приложениям к настоящему постановлению.

6. Муниципальному бюджетному общеобразовательному учреждению г. Мурманска «Средняя общеобразовательная школа № 42 имени Е. В. Шовского» (Федорищева Е. Н.):

6.1. Сообщить в письменной форме о начале процедуры реорганизации (с указанием формы реорганизации) в течение трех рабочих дней после даты принятия решения о реорганизации учреждения в орган, осуществляющий государственную регистрацию юридических лиц.

6.2. Поместить в средствах массовой информации дважды с периодичностью один раз в месяц уведомление о реорганизации после внесения в Единый государственный реестр юридических лиц записи о начале процедуры реорганизации.

6.3. Предоставить учредителю на утверждение изменения в устав учреждения, обеспечить государственную регистрацию изменений в устав учреждения в органе, осуществляющем государственную регистрацию юридических лиц.

7. Управлению финансов администрации города Мурманска (Умушкина О. В.) обеспечить финансирование расходов на выполнение муниципального задания на оказание муниципальных услуг (выполнение работ) учреждением и предоставление субсидии на иные цели в пределах лимитов бюджетных обязательств, утвержденных главному распорядителю бюджетных средств – комитету по образованию администрации города Мурманска на соответствующий финансовый год.

8. Отделу администрирования инфраструктуры и информационных систем администрации города Мурманска (Харлан Я. В.) организовать размещение настоящего постановления с приложениями на официальном сайте администрации города Мурманска в сети Интернет.

9. Редакции газеты «Вечерний Мурманск» (Минко К. А.) опубликовать настоящее постановление без приложений.

10. Настоящее постановление вступает в силу со дня подписания.

11. Контроль за выполнением настоящего постановления оставляю за собой.

Глава города Мурманска

Ю. В. СЕРДЕЧКИН

АДМИНИСТРАЦИЯ ГОРОДА МУРМАНСКА

ПОСТАНОВЛЕНИЕ

14.05.2025

№ 2083

О внесении изменений в муниципальную программу города Мурманска «Градостроительная политика» на 2023–2028 годы, утвержденную постановлением администрации города Мурманска от 14.11.2022 № 3531 (в ред. постановлений от 14.06.2023 № 2174, от 22.12.2023 № 4516, от 09.04.2024 № 1337, от 06.05.2024 № 1672, от 20.12.2024 № 4200, от 24.03.2025 № 1134)

В соответствии с Бюджетным кодексом Российской Федерации, Федеральным законом от 06.10.2003 № 131-ФЗ «Об общих принципах организации местного самоуправления в Российской Федерации», Уставом муниципального образования городской округ город-герой Мурманск, решением Совета депутатов города Мурманска от 13.12.2024 № 6-85 «О бюджете муниципального образования город Мурманск на 2025 год и на плановый период 2026 и 2027 годов», постановлением администрации города Мурманска от 06.07.2022 № 1860 «Об утверждении Порядка разработки, реализации и оценки эффективности муниципальных программ города Мурманска», распоряжением администрации города Мурманска от 09.11.2022 № 63-р «Об утверждении перечня муниципальных программ города Мурманска на 2023–2028 годы» **постановляю:**

1. Внести изменения в муниципальную программу города Мурманска «Градостроительная политика» на 2023–2028 годы, утвержденную постановлением администрации города Мурманска от 14.11.2022 № 3531 (в ред. постановлений от 14.06.2023 № 2174, от 22.12.2023 № 4516, от 09.04.2024 № 1337, от 06.05.2024 № 1672, от 20.12.2024 № 4200, от 24.03.2025 № 1134) (далее – Программа), изложив ее в новой редакции согласно приложению к настоящему постановлению.

2. Комитету территориального развития и строительства администрации города Мурманска (Бублева И. О.) обеспечить выполнение мероприятий Программы.

3. Отделу администрирования инфраструктуры и информационных систем администрации города Мурманска (Харлан Я. В.) разместить настоящее постановление с приложением на официальном сайте администрации города Мурманска в сети Интернет.

4. Редакции газеты «Вечерний Мурманск» (Минко К. А.) опубликовать настоящее постановление с приложением.

5. Настоящее постановление вступает в силу со дня официального опубликования и распространяется на правоотношения, возникшие с 25.04.2025.

6. Контроль за выполнением настоящего постановления возложить на первого заместителя Главы города Мурманска Лебедева И. Н.

Глава города Мурманска

Ю. В. СЕРДЕЧКИН

Приложение к постановлению администрации города Мурманска от 14.05.2025 № 2083

Муниципальная программа города Мурманска «Градостроительная политика» на 2023 – 2028 годы

Срок реализации: 2023–2028 годы.

Ответственный исполнитель муниципальной программы – комитет территориального развития и строительства администрации города Мурманска.

Сокращения, принятые в муниципальной программе города Мурманска «Градостроительная политика» на 2023–2028 годы:

- ВБ – внебюджетные средства;
- КТРИС – комитет территориального развития и строительства администрации города Мурманска;
- МБ – местный бюджет;
- ММКУ «УКС» – Мурманское муниципальное казенное учреждение «Управление капитального строительства»;
- КРГХ – комитет по развитию городского хозяйства администрации города Мурманска;
- ММБУ «УДХ» – Мурманское муниципальное бюджетное учреждение «Управление дорожного хозяйства»;
- ОБ – областной бюджет;
- ОМСУ – орган местного самоуправления;
- ФБ – федеральный бюджет.

Паспорт муниципальной программы города Мурманска «Градостроительная политика» на 2023 – 2028 годы

Цель программы	Обеспечение устойчивого развития территорий города Мурманска
Перечень подпрограмм	Подпрограмма 1 «Поддержка и стимулирование строительства на территории города Мурманска» (ответственный исполнитель подпрограммы – КТРИС) Подпрограмма 2 «Наружная реклама города Мурманска» (ответственный исполнитель подпрограммы – КТРИС) Подпрограмма 3 «Обеспечение деятельности комитета территориального развития и строительства администрации города Мурманска» (ответственный исполнитель – КТРИС)
Сроки и этапы реализации программы	2023–2028 (программа реализуется без разбивки на этапы)
Финансовое обеспечение программы	Всего по программе: 912 853,1 тыс. руб., в т.ч.: МБ: 520 323,5 тыс. руб., из них: 2023 год – 95 701,7 тыс. руб., 2024 год – 97 192,6 тыс. руб., 2025 год – 79 466,5 тыс. руб., 2026 год – 74 972,5 тыс. руб., 2027 год – 74 972,5 тыс. руб., 2028 год – 98 017,7 тыс. руб. ОБ: 392 529,6 тыс. руб., из них: 2023 год – 314 848,1 тыс. руб., 2024 год – 71 585,6 тыс. руб., 2025 год – 6 095,9 тыс. руб., 2026 год – 0,0 тыс. руб., 2027 год – 0,0 тыс. руб., 2028 год – 0,0 тыс. руб.
Ожидаемые конечные результаты реализации программы	Реализация программных мероприятий позволит достичь следующих результатов к 2028 году: - проведение 11 мероприятий, направленных на устойчивое развитие территорий; - выдача 317 разрешений на установку и эксплуатацию рекламных конструкций; - проведение шести архитектурных конкурсов; - заключение пяти муниципальных контрактов в отношении проведения работ по инженерным изысканиям и кадастровых работ для подготовки схемы размещения гаражей, являющихся некапитальными сооружениями, либо для стоянки технических или других средств передвижения инвалидов вблизи их места жительства на территории муниципального образования город Мурманск; - заключение двух договоров на обеспечение земельных участков объектами коммунальной инфраструктуры; - изготовление 280 рекламных материалов социальной наружной рекламы в срок до 2024 года включительно; - размещение 9036 рекламных материалов социальной наружной рекламы; - заключение двух договоров на определение рыночной стоимости права заключения договоров на установку и эксплуатацию рекламных конструкций; - выдача 1 320 предписаний о демонтаже рекламных конструкций; - обеспечение водоотведения на трех объектах
Ответственный исполнитель программы	КТРИС
Соисполнители программы	ММКУ «УКС», КРГХ, ММБУ «УДХ»

1. Приоритеты и задачи муниципального управления в сфере реализации муниципальной программы города Мурманска «Градостроительная политика» на 2023–2028 годы

Данная программа направлена на создание условий для устойчивого развития территории города в виде территориального планирования, градостроительного зонирования, планировки территории, проектирования, строи-

тельства, реконструкции объектов капитального строительства, повышения качества жизни населения, а также на устойчивое развитие рынка наружной рекламы и обеспечение его законности.

Приоритетами в сфере реализации программы являются:

- долгосрочное планирование градостроительного развития территории муниципального образования город Мурманск;

- создание условий для развития территории с использованием документации по планировке территорий для обеспечения градостроительной деятельности и развития архитектуры;

- проектирование вновь возводимых зданий на основе документации по планировке территорий;

- привлечение инвесторов для строительства на территории муниципального образования город Мурманск;

- развитие рынка наружной рекламы.

Для достижения цели программы решаются следующие задачи:

1. Организация электро- и водоснабжения населения, водоотведения, предусмотренных проектами планировки территории.

2. Выполнение кадастровых работ по постановке земельных участков на государственный кадастровый учет в объеме, определенном функциями КТРИС, с учетом положений Закона Мурманской области от 27.12.2019 № 2459-01-ЗМО «О перераспределении отдельных полномочий в области градостроительной деятельности и в области земельных отношений между органами местного самоуправления муниципальных образований Мурманской области и органами государственной власти Мурманской области».

3. Выполнение инженерных изысканий и кадастровых работ для подготовки схемы размещения гаражей, являющихся некапитальными сооружениями, либо для стоянки технических или других средств передвижения инвалидов вблизи их места жительства на территории муниципального образования город Мурманск.

4. Оформление города Мурманска социальной наружной рекламой и обеспечение законности размещения наружной рекламы на территории города Мурманска.

В настоящее время действует следующая нормативная база, необходимая для решения вышеуказанных задач:

- приказ Министерства градостроительства и благоустройства Мурманской области от 19.09.2022 № 164 «Об утверждении генерального плана муниципального образования городской округ город-герой Мурманск»;

- решение Совета депутатов города Мурманска от 27.03.2015 № 10-130 «Об утверждении Порядка управления, распоряжения и использования земельных участков, находящихся в собственности муниципального образования город Мурманск, а также земель и земельных участков, государственная собственность на которые не разграничена, расположенных на территории муниципального образования город Мурманск, и о признании утратившими силу отдельных решений Совета депутатов города Мурманска»;

- постановление Правительства Мурманской области от 03.03.2022 № 133-ПП «О мерах по реализации Закона Мурманской области от 10.12.2021 № 2709-01-ЗМО «О перераспределении отдельных полномочий в сфере рекламы между органами местного самоуправления муниципальных образований Мурманской области и органами государственной власти Мурманской области»;

- утвержденные административные регламенты предоставления муниципальных услуг:

1) «Выдача градостроительного плана земельного участка» (постановление администрации города Мурманска от 08.02.2012 № 230);

2) «Выдача разрешения на строительство объекта капитального строительства (в том числе внесение изменений в разрешение на строительство объекта капитального строительства и внесение изменений в разрешение на строительство объекта капитального строительства в связи с продлением срока действия такого разрешения)» (постановление администрации города Мурманска от 25.07.2023 № 2690);

3) «Выдача разрешения на ввод объекта в эксплуатацию» (постановление администрации города Мурманска от 05.10.2011 № 1827);

4) «Предоставление земельных участков для индивидуального жилищного строительства» (постановление администрации города Мурманска от 11.02.2015 № 358);

5) «Направление уведомления о соответствии построенных или реконструированных объектов индивидуального жилищного строительства или садового дома требованиям законодательства Российской Федерации о градостроительной деятельности» (постановление администрации города Мурманска от 21.01.2019 № 123);

6) «Направление уведомления о соответствии указанных в уведомлении о планируемом строительстве параметров объекта индивидуального жилищного строительства или садового дома установленным параметрам и допустимости размещения объекта индивидуального жилищного строительства или садового дома на земельном участке» (постановление администрации города Мурманска от 04.02.2019 № 347);

7) «Принятие решения о проведении аукциона по продаже земельного участка, находящегося в муниципальной собственности, или аукциона на право заключения договора аренды земельного участка, находящегося в муниципальной собственности» (постановление администрации города Мурманска от 02.09.2015 № 2439);

8) «Выдача разрешения на установку и эксплуатацию рекламных конструкций, аннулирование такого разрешения» (постановление администрации города Мурманска от 14.03.2012 № 515);

9) «Выдача решения о предварительном согласовании предоставления земельного участка для индивидуального жилищного строительства» (постановление администрации города Мурманска от 13.10.2015 № 2797);

10) «Перевод жилого помещения в нежилое помещение и нежилого помещения в жилое помещение» (постановление администрации города Мурманска от 15.12.2011 № 2537);

11) «Согласование переустройства и (или) перепланировки нежилых помещений в многоквартирном доме» (постановление администрации города Мурманска от 30.09.2019 № 3242).

В соответствии с требованием Федерального закона от 06.10.2003 № 131-ФЗ «Об общих принципах организации местного самоуправления в Российской Федерации» ОМСУ осуществляет полномочия в сфере наружной рекламы в соответствии с Федеральным законом от 13.03.2006 № 38-ФЗ «О рекламе» (далее – Закон о рекламе). Такие полномочия в соответствии с Положением о комитете территориального развития и строительства администрации города Мурманска, утвержденным решением Совета депутатов города Мурманска от 30.12.2009 № 14-187, осуществляет КТРИС.

В соответствии с требованиями Закона о рекламе полномочия КТРИС в сфере наружной рекламы состоят из двух направлений:

1) реализации права ОМСУ выступать рекламодателем социальной наружной рекламы;

2) реализации регуляторных обязанностей ОМСУ в сфере наружной рекламы, таких как:

а) выдача разрешений на установку и эксплуатацию рекламных конструкций (далее – разрешение), аннулирование таких разрешений;

б) выдача предписаний о демонтаже рекламных конструкций, установленных без соответствующего разрешения;

в) обеспечение выполнения работ по демонтажу рекламных конструкций за счет средств МБ в случае, если владелец рекламной конструкции неизвестен или не исполнил обязанность по демонтажу, а также, если владелец имущества, к которому присоединена конструкция, не исполнил обязанность по демонтажу конструкции;

г) проведение торгов на право заключения договора на установку и эксплуатацию рекламной конструкции на земельном участке, который находится в муниципальной собственности или государственная собственность на который не разграничена, а также на здании или ином недвижимом имуществе, находящемся в муниципальной собственности, в целях подготовки которых осуществляется оценка рыночной стоимости права заключения договоров на установку и эксплуатацию рекламных конструкций.

Полномочия ОМСУ по вышеуказанным подпунктам 1), подпунктам а), б), г) подпункта 2) осуществляет КТРИС. При исполнении обязанности ОМСУ о демонтаже рекламных конструкций в целях оптимального технического исполнения привлекается соисполнитель подпрограммы 2 – ММКУ «УКС».

Из определения полномочий ОМСУ и КТРИС в сфере наружной рекламы сформулированы две задачи и сформулированы два основных мероприятия:

- задачи: оформление города социальной наружной рекламой и устойчивое развитие рынка наружной рекламы;

- основные мероприятия: изготовление и размещение социальной наружной рекламы и реализация комплекса мероприятий по обеспечению законности в сфере наружной рекламы.

Изготовление и размещение социальной наружной рекламы осуществляется КТРИС по итогам заключения соответствующих муниципальных контрактов. Социальная наружная реклама распространяется на рекламных конструкциях (билбордах и пилларсах, видеозэкранах) на территории города Мурманска в виде информации, адресованной неограниченному кругу лиц и направленной на достижение благотворительных и иных общественно полезных целей, а также на обеспечение интересов государства. Жители и гости города узнают о государственных и местных праздниках, национальных программах, мероприятиях, проводимых как государственными органами власти, так и администрацией города Мурманска, иными органами государственной власти или организациями, осуществляющими такую деятельность.

В течение каждого года действия муниципальной программы и на основании ведомственной статистики ежегодно размещаются материалы социальной наружной рекламы, посвященные государственным и местным праздникам, памятным датам.

При реализации комплекса мероприятий по задаче и основному мероприятию муниципальной программы КТРИС, как и иные структурные подразделения ОМСУ на территории РФ, выступает регулятором в сфере наружной рекламы на соответствующей территории. При реализации систематического комплекса мероприятий в сфере наружной рекламы КТРИС обеспечивает:

- законность размещения рекламных конструкций на территории муниципального образования путем выдачи разрешений на установку и эксплуатацию рекламных конструкций и проведения торгов;

- прекращение незаконной деятельности в сфере наружной рекламы путем выдачи предписаний и организации работ по демонтажу рекламных конструкций.

	КРГХ	2023–2028	Всего	50 054,4	26 006,3	17 952,2	6 095,9	0,0	0,0	0,0	КРГХ, ММБУ «УДХ»
			МБ	0	0,0	0,0	0,0	0,0	0,0	0,0	
			ОБ	50 054,4	26 006,3	17 952,2	6 095,9	0,0	0,0	0,0	
			ФБ	0,0	0,0	0,0	0,0	0,0	0,0	0,0	
			ВБ	0,0	0,0	0,0	0,0	0,0	0,0	0,0	
1	Подпрограмма 1 «Поддержка и стимулирование строительства на территории города Мурманска»	2023–2028	Всего	461 096,4	340 381,2	96 799,7	11 875,4	2 785,5	2 785,5	6 469,1	КТРИС, КРГХ, ММБУ «УДХ»
			МБ	68 566,8	25 533,1	25 214,1	5 779,5	2 785,5	2 785,5	6 469,1	
			ОБ	392 529,6	314 848,1	71 585,6	6 095,9	0,0	0,0	0,0	
			ФБ	0,00	0,0	0,0	0,0	0,0	0,0	0,0	
			ВБ	0,00	0,0	0,0	0,0	0,0	0,0	0,0	
ОМ 1.1	Основное мероприятие «Создание условий для строительства»	2023–2028	Всего	438 640,4	324 343,2	90 381,7	11 875,4	2 785,5	2 785,5	6 469,1	КТРИС, КРГХ, ММБУ «УДХ»
			МБ	57 338,8	17 514,1	22 005,1	5 779,5	2 785,5	2 785,5	6 469,1	
			ОБ	381 301,6	306 829,1	68 376,6	6 095,9	0,0	0,0	0,0	
			ФБ	0,00	0,0	0,0	0,0	0,0	0,0	0,0	
			ВБ	0,00	0,0	0,0	0,0	0,0	0,0	0,0	
ОМ 1.2	Основное мероприятие «Региональный проект «Жилье»	2023–2028	Всего	22 456,0	16 038,0	6 418,0	0,0	0,0	0,0	0,0	КТРИС
			МБ	11 228,0	8 019,0	3 209,0	0,0	0,0	0,0	0,0	
			ОБ	11 228,0	8 019,0	3 209,0	0,0	0,0	0,0	0,0	
			ФБ	0,00	0,0	0,0	0,0	0,0	0,0	0,0	
			ВБ	0,00	0,0	0,0	0,0	0,0	0,0	0,0	
2.	Подпрограмма 2 «Наружная реклама города Мурманска»	2023–2028	Всего	28 954,1	5 900,4	4 053,7	5 500,0	4 000,0	4 000,0	5 500,0	КТРИС, ММКУ «УКС»
			МБ	28 954,1	5 900,4	4 053,7	5 500,0	4 000,0	4 000,0	5 500,0	
			ОБ	0,00	0,0	0,0	0,0	0,0	0,0	0,0	
			ФБ	0,00	0,0	0,0	0,0	0,0	0,0	0,0	
			ВБ	0,00	0,0	0,0	0,0	0,0	0,0	0,0	
ОМ 2.1	Основное мероприятие «Изготовление и размещение социальной наружной рекламы»	2023–2028	Всего	24 600,4	4 500,4	3 300,0	5 000,0	3 500,0	3 500,0	4 800,0	КТРИС
			МБ	24 600,4	4 500,4	3 300,0	5 000,0	3 500,0	3 500,0	4 800,0	
			ОБ	0,00	0,0	0,0	0,0	0,0	0,0	0,0	
			ФБ	0,0	0,0	0,0	0,0	0,0	0,0	0,0	
			ВБ	0,0	0,0	0,0	0,0	0,0	0,0	0,0	
ОМ 2.2	Основное мероприятие «Комплекс мероприятий по обеспечению законности в сфере наружной рекламы»	2023–2028	Всего	4 353,7	1 400,0	753,7	500,0	500,0	500,0	700,0	КТРИС, ММКУ «УКС»
			МБ	4 353,7	1 400,0	753,7	500,0	500,0	500,0	700,0	
			ОБ	0,00	0,0	0,0	0,0	0,0	0,0	0,0	
			ФБ	0,00	0,0	0,0	0,0	0,0	0,0	0,0	
			ВБ	0,00	0,0	0,0	0,0	0,0	0,0	0,0	
3.	Подпрограмма 3 «Обеспечение деятельности комитета территориального развития и строительства администрации города Мурманска»	2023–2028	Всего	422 802,6	64 268,2	67 924,8	68 187,0	68 187,0	68 187,0	86 048,6	КТРИС
			МБ	422 802,6	64 268,2	67 924,8	68 187,0	68 187,0	68 187,0	86 048,6	
			ОБ	0,00	0,0	0,0	0,0	0,0	0,0	0,0	
			ФБ	0,0	0,0	0,0	0,0	0,0	0,0	0,0	
			ВБ	0,0	0,0	0,0	0,0	0,0	0,0	0,0	
ОМ 3.1	Основное мероприятие «Эффективное выполнение муниципальных функций в сфере создания условий для развития градостроительной деятельности и территориального планирования в муниципальном образовании город Мурманск»	2023–2028	Всего	422 802,6	64 268,2	67 924,8	68 187,0	68 187,0	68 187,0	86 048,6	КТРИС
			МБ	422 802,6	64 268,2	67 924,8	68 187,0	68 187,0	68 187,0	86 048,6	
			ОБ	0,00	0,0	0,0	0,0	0,0	0,0	0,0	
			ФБ	0,0	0,0	0,0	0,0	0,0	0,0	0,0	
			ВБ	0,0	0,0	0,0	0,0	0,0	0,0	0,0	

5. Механизмы управления рисками

№ п/п	Наименование риска	Ожидаемые последствия	Меры по предотвращению наступления риска	Меры реагирования при наличии признаков наступления риска	Периодичность мониторинга риска
1.	Сокращение предусмотренных объемов финансирования в ходе реализации муниципальной программы	Недостижение запланированных значений показателей муниципальной программы, невыполнение мероприятий в срок	Своевременное уточнение потребности в финансовых ресурсах	Уточнение объемов финансовых средств, предусмотренных на реализацию программных мероприятий, корректировка целевых показателей в зависимости от достигнутых результатов	Ежегодно
2.	Высокая стоимость работ по обеспечению земельных участков объектами коммунальной инфраструктуры	Недостижение запланированных значений показателей муниципальной программы, невыполнение мероприятий в срок	Привлечение областной субсидии для софинансирования мероприятий по технологическому присоединению к сетям коммунальной инфраструктуры земельных участков, предоставленных на безвозмездной основе многодетным семьям	Перераспределение объемов финансирования в зависимости от динамики и темпов решения тактических задач	Ежегодно
3.	Повышение затрат на изготовление и размещение социальной наружной рекламы в связи с проведением юбилейных мероприятий, особо значимых мероприятий в сфере спорта, культуры и иных сферах деятельности администрации города Мурманска и ее структурных подразделений	Недостижение запланированных значений показателей муниципальной программы, невыполнение мероприятий в срок	Своевременное уточнение потребности в финансовых ресурсах	Уточнение объемов финансовых средств, предусмотренных на реализацию программных мероприятий, корректировка целевых показателей в зависимости от достигнутых результатов	Ежеквартально
4.	Изменения федерального и/или областного законодательства	Изменение сроков, условий реализации мероприятий, изменение значений показателей, изменение показателей	Своевременный анализ изменений законодательства	Оперативное внесение изменений в муниципальные правовые акты, корректировка мероприятий и показателей	Постоянно
5.	Сокращение количества подаваемых заявлений на выдачу разрешений на установку и эксплуатацию рекламных конструкций	Уменьшение запланированных значений показателей муниципальной программы	Информирование субъектов рынка наружной рекламы о необходимости получения разрешений	Своевременная корректировка плановых значений показателей	Ежеквартально
6.	Изменение количества праздников, появление новых задач по размещению социальной рекламы	Увеличение запланированных значений показателей муниципальной программы, невыполнение мероприятий в срок	Своевременное уточнение потребности в финансовых ресурсах	Уточнение объемов финансовых средств, предусмотренных на реализацию программных мероприятий	Ежегодно
7.	Риск несостоявшегося аукциона на оказание услуг	Нарушение сроков выполнения мероприятий, невыполнение мероприятий	Своевременное и качественное составление документации, планирование сроков процедур с учетом проведения повторных электронных аукционов	Оперативная корректировка документации, проведение повторных электронных аукционов	Ежегодно
8.	Повышение затрат на выполнение работ по демонтажу	Недостижение запланированных значений показателей муниципальной программы, невыполнение мероприятий в срок	Своевременное уточнение потребности в финансовых ресурсах	Уточнение объемов финансовых средств, предусмотренных на реализацию программных мероприятий, корректировка целевых показателей в зависимости от достигнутых результатов	Ежегодно

6. Порядок взаимодействия ответственного исполнителя, соисполнителей и участников муниципальной программы

Управление реализацией муниципальной программы и подпрограмм осуществляет ответственный исполнитель муниципальной программы и подпрограмм – КТРИС.

Соисполнитель муниципальной программы ММКУ «УКС» является соисполнителем подпрограммы 2 «Наружная реклама города Мурманска» и осуществляет управление реализацией проведения демонтажа рекламных конструкций.

КРГХ, ММБУ «УДХ» являются соисполнителями подпрограммы 1 «Поддержка и стимулирование строительства на территории города Мурманска» и осуществляют мероприятия по водоотведению.

Участник муниципальной программы ММБУ «УДХ» осуществляет выбор подрядчика и проведение работ по раз-

работке проектной документации и строительству участков ливневых канализаций.

Участник муниципальной программы ММКУ «УКС» осуществляет выбор подрядчика и проведение демонтажа рекламных конструкций в рамках подпрограммы 2 «Наружная реклама города Мурманска».

Управление реализацией муниципальной программы и подпрограмм, в том числе порядок внесения изменений в муниципальную программу, осуществляется в соответствии с разделом 8 Порядка разработки, реализации и оценки эффективности муниципальных программ города Мурманска, утвержденного постановлением администрации города Мурманска от 06.07.2022 № 1860 (далее – Порядок). Порядок проведения мониторинга и контроля реализации муниципальной программы осуществляется согласно разделу 9 Порядка. Полномочия ответственных исполнителей, соисполнителей и участников муниципальной программы при разработке и реализации муниципальной программы определены разделом 10 Порядка.

7. Сведения об источниках и методике расчета значений показателей муниципальной программы города Мурманска «Градостроительная политика» на 2023–2028 годы

№ п/п	Наименование показателя	Единица измерения, временная характеристика ⁴	Алгоритм расчета (формула)	Базовые показатели (используемые в формуле)	Метод сбора информации, код формы отчетности ⁵	Дата получения фактических значений показателей	Ответственный за сбор данных по показателю, субъект статистического учета
	Муниципальная программа города Мурманска «Градостроительная политика» на 2023–2028 годы						
0.1	Количество мероприятий, направленных на устойчивое развитие территорий	Ед.	Рассчитывается как сумма количества проведенных конкурсов, количества выполненных работ по инженерным изысканиям, количества заключенных договоров на обеспечение земельных участков объектами коммунальной инфраструктуры	- количество проведенных архитектурных конкурсов; - количество выполненных работ по инженерным изысканиям; - количество заключенных договоров на обеспечение земельных участков объектами коммунальной инфраструктуры	При расчете значения показателя применяются ведомственные данные (в соответствии с количеством постановлений администрации города Мурманска ⁶ , а также количеством заключенных договоров и контрактов)	30 декабря	КТРИС
0.2	Количество выданных разрешений на установку и эксплуатацию рекламных конструкций	Ед.	-	-	При расчете значения показателя применяются ведомственные данные (в соответствии с количеством выданных разрешений согласно журналу выданных разрешений на установку и эксплуатацию рекламных конструкций)	30 декабря	КТРИС
1.	Подпрограмма 1 «Поддержка и стимулирование строительства на территории города Мурманска»						
1.1.	Количество проведенных архитектурных конкурсов	Ед.	-	-	При расчете значения показателя применяются ведомственные данные (в соответствии с количеством постановлений администрации города Мурманска)	30 декабря	КТРИС
1.2.	Количество выполненных работ по инженерным изысканиям для подготовки схемы размещения гаражей, являющихся некапитальными сооружениями, либо для стоянки технических или других средств передвижения инвалидов вблизи их места жительства на территории муниципального образования город Мурманск	Ед.	-	-	При расчете значения показателя применяется реализация механизма «гаражная амнистия», предусмотренного Федеральным законом от 25.10.2001 № 137-ФЗ «О введении в действие Земельного кодекса Российской Федерации» (оформление заинтересованным лицам прав на гаражи или земельные участки под гаражами)	30 декабря	КТРИС
1.3.	Количество семей, получивших социальную выплату для строительства жилья на предоставленных на безвозмездной основе земельных участках	Ед.	-	-	При расчете значения показателя применяются ведомственные данные (в соответствии с постановлениями администрации города Мурманска)	01 октября	КТРИС
1.4.	Количество заключенных договоров на обеспечение земельных участков объектами коммунальной инфраструктуры	Ед.	-	-	При расчете значения показателя применяются ведомственные данные (в соответствии с заключенными договорами)	30 декабря	КТРИС
1.5.	Количество разработанных проектно-сметных документаций на строительство систем водоотведения	Ед.	-	-	При расчете значения показателя применяются ведомственные данные (в соответствии с заключенными договорами)	30 декабря	КРГХ, ММБУ «УДХ»
1.6.	Количество построенных систем водоотведения	Ед.	-	-	При расчете значения показателя применяются ведомственные данные (в соответствии с заключенными договорами)	30 декабря	КРГХ, ММБУ «УДХ»
1.7.	Количество выполненных работ по инженерным изысканиям и кадастровых работ для подготовки схемы размещения гаражей, являющихся некапитальными сооружениями, либо для стоянки технических или других средств передвижения инвалидов вблизи их места жительства на территории муниципального образования город Мурманск	Ед.	-	-	При расчете значения показателя применяется реализация механизма «гаражная амнистия», предусмотренного Федеральным законом от 25.10.2001 № 137-ФЗ «О введении в действие Земельного кодекса Российской Федерации» (оформление заинтересованным лицам прав на гаражи или земельные участки под гаражами)	30 декабря	КТРИС
2.	Подпрограмма 2 «Наружная реклама города Мурманска»						
2.1	Количество изготовленных материалов социальной наружной рекламы в год	Шт.	-	-	При расчете значения показателя применяются ведомственные данные (в соответствии с актами выполненных работ по заключенным муниципальным контрактам на изготовление рекламных материалов)	30 декабря	КТРИС
2.2	Количество размещений социальной наружной рекламы в год	Шт.	-	-	При расчете значения показателя применяются ведомственные данные (в соответствии с актами выполненных работ по заключенным муниципальным контрактам на размещение рекламных материалов)	30 декабря	КТРИС
2.3.	Количество заключенных договоров на определение рыночной стоимости права заключения договоров на установку и эксплуатацию рекламных конструкций	Шт.	-	-	При расчете значения показателя применяются ведомственные данные (в соответствии с заключенными договорами во исполнение постановления Правительства Мурманской области от 03.03.2022 № 133-ПП «О мерах по реализации Закона Мурманской области от 10.12.2021 № 2709-01-ЗМО «О перераспределении отдельных полномочий в сфере рекламы между органами местного самоуправления муниципальных образований Мурманской области и органами государственной власти Мурманской области»)	01 ноября	КТРИС
2.4.	Количество выданных предписаний о демонтаже рекламных конструкций	Шт.	-	-	При расчете значения показателя применяются ведомственные данные (по количеству фактически направленных предписаний владельцам рекламных конструкций в соответствии с требованиями ст. 19 Федерального закона от 13.03.2006 № 38-ФЗ «О рекламе»)	01 ноября	КТРИС
2.5.	Доля демонтированных рекламных конструкций от направленного к демонтажу количества рекламных конструкций (в год)	%	$D_x = (K_d * 100) / K_n$	K_d – количество фактически демонтированных рекламных конструкций K_n – количество направленных к демонтажу рекламных конструкций	Ведомственные данные от ММКУ «УКС» (в соответствии с актами выполненных работ по заключенным муниципальным контрактам о демонтаже) Ведомственные данные КТРИС (по количеству заявок на демонтаж, направленных в ММКУ «УКС» до отчетной даты)	01 декабря 01 декабря	КТРИС, ММКУ «УКС»

⁴ Ежегодно, нарастающим итогом, убывающим итогом.⁵ Указываются методы: статистическая отчетность, социологический опрос, ведомственные данные, прочие (указать). При наличии утвержденной формы статистического наблюдения приводятся наименования форм. В случае получения фактических значений показателей путем сбора ведомственных данных требуется кратко описать способ и источники получения информации.⁶ Постановления администрации города Мурманска о проведении архитектурного конкурса.

АДМИНИСТРАЦИЯ ГОРОДА МУРМАНСКА

ПОСТАНОВЛЕНИЕ

12.05.2025 № 2035

Об утверждении схемы размещения гаражей, являющихся некапитальными сооружениями, либо для стоянки технических или других средств передвижения инвалидов вблизи их места жительства на земельном участке с кадастровым номером 51:20:0003172:26

На основании Федерального закона от 06.10.2003 № 131-ФЗ «Об общих принципах организации местного самоуправления в Российской Федерации», в соответствии с Градостроительным кодексом Российской Федерации, постановлением Правительства Мурманской области от 02.09.2021 № 624-ПП «Об утверждении Порядка использования земель или земельных участков, находящихся в государственной или муниципальной собственности, для возведения гражданами гаражей, являющихся некапитальными сооружениями, либо для стоянки технических или других средств передвижения инвалидов вблизи их места жительства на территории Мурманской области», Уставом муниципального образования городской округ город-герой Мурманск **постановляю:**

1. Утвердить схему размещения гаражей, являющихся некапитальными сооружениями, либо для стоянки технических или других средств передвижения инвалидов вблизи их места жительства на земельном участке с кадастровым номером 51:20:0003172:26 согласно приложению к настоящему постановлению.

2. Комитету территориального развития и строительства администрации города Мурманска (Бублева И. О.) обеспечить опубликование в газете «Вечерний Мурманск» и размещение на официальном сайте администрации города Мурманска в сети Интернет схемы, указанной в пункте 1 настоящего постановления, после ее утверждения.

3. Отделу администрирования инфраструктуры и информационных систем администрации города Мурманска (Харлан Я. В.) разместить настоящее постановление с приложением на официальном сайте администрации города Мурманска в сети Интернет.

4. Редакции газеты «Вечерний Мурманск» (Минко К. А.) опубликовать настоящее постановление с приложением.

5. Настоящее постановление вступает в силу со дня официального опубликования.

6. Срок действия настоящего постановления – десять лет.

7. Контроль за выполнением настоящего постановления возложить на первого заместителя Главы города Мурманска Лебедева И. Н.

Глава города Мурманска **Ю. В. СЕРДЕЧКИН**

Приложение к постановлению администрации города Мурманска от 12.05.2025 № 2035

Схема размещения гаражей, являющихся некапитальными сооружениями, либо для стоянки технических или других средств передвижения инвалидов вблизи их места жительства на земельном участке с кадастровым номером 51:20:0003172:26 (масштаб 1:1000)

Вид объекта: некапитальные гаражи
Кадастровый номер земельного участка: 51:20:0003172:26
Площадь земельного участка: 1768 кв.м

Местоположение объекта: ул. Инженерная, гаражно-строительный кооператив № 116
Решение Совета депутатов города Мурманска от 27.10.2017 № 40-712
"О Правилах благоустройства территории муниципального образования город Мурманск и о признании утратившим силу отдельных решений Совета депутатов города Мурманска".
Требования к внешнему виду объекта:
1. Высота гаража должна быть на 0,5 м выше наиболее высокого подвального состава, но не более 4,5 м, ширина 4 - 4,5 м, длина 6 - 8 м.
В ряду гаражей должны размещаться гаражи одного типоразмера и конфигурации кровли.
2. Окраска гаражных строений должна быть выполнена в одной цветовой гамме.
Должна сохраниться целостность конструкций гаражных строений.
Требования к содержанию территории:
1. Гаражно-кооперативы, правообладатели гаражей (некапитальных гаражей) обеспечивают надлежащее санитарное состояние их территорий, в том числе водоохраных зон водных объектов.
2. Ответственность за санитарное содержание земельного участка, гаражных строений гаражного кооператива возлагается на председателей гаражного кооператива, правообладателей гаражей.
3. Гаражно-кооперативы, правообладатели гаражей (некапитальных гаражей) обязаны:
- проводить регулярную уборку территории;
- обеспечивать надлежащее эстетическое и санитарное содержание, своевременный ремонт и покраску гаражных строений;
- обеспечивать нанесение информации на фасады гаражных строений с названием гаражного кооператива и указанием номеров гаражных строений;
- оборудовать места для сбора отходов урнами, контейнерами в соответствии с объемом накопления отходов, а также места для установки емкости для сбора горюче-смазочных материалов;
- обеспечивать сбор и вывоз отходов, не допуская захоронения территории;
- обеспечивать сохранность существующих зеленых насаждений;
- обеспечивать надлежащее содержание и своевременный ремонт покрытий поверхности, малых архитектурных форм, других элементов благоустройства, размещенных на земельном участке.
4. Запрещается:
- складировать и хранить любые материалы на крышах гаражных строений;
- складировать отходы вне специально оборудованных мест, захватывать территорию гаражных кооперативов;
- использовать для складирования мусора контейнеры жилых домов;
- выдвигать или переносить снег, счищаемый с территории гаражного кооператива, на проезжую часть, тротуары, внутриквартальные проезды и прилегающие территории;
- сжигать листву, отходы производства и потребления;
- строительство и эксплуатацию гаражей (некапитальных гаражей) с отступлением от проекта, в том числе с увеличением этажности, объема, площади строений, эксплуатации строений в неустановленном порядке.

Срок размещения объекта: 10 лет

Каталог координат границ земельного участка МСК-51

№	X	Y
1	647624.14	1442372.16
2	647621.15	1442372.38
3	647503.25	1442279.97
4	647504.77	1442278.74
5	647511.81	1442267.1
6	647557.7	1442301.91
7	647594.06	1442330.23
8	647524.05	1442353.89
9	647616.54	1442363.75
10	647618.13	1442364.99
11	647617.5	1442366

Условные обозначения:

граница земельного участка —————
границы смежных земельных участков —————
установленные красные линии —————

Ситуационный план
М 1:10000

АДМИНИСТРАЦИЯ ГОРОДА МУРМАНСКА

ПОСТАНОВЛЕНИЕ

12.05.2025 № 2037

Об утверждении схемы размещения гаражей, являющихся некапитальными сооружениями, либо для стоянки технических или других средств передвижения инвалидов вблизи их места жительства на земельном участке с кадастровым номером 51:20:0002066:56

На основании Федерального закона от 06.10.2003 № 131-ФЗ «Об общих принципах организации местного самоуправления в Российской Федерации», в соответствии с Градостроительным кодексом Российской Федерации, постановлением Правительства Мурманской области от 02.09.2021 № 624-ПП «Об утверждении Порядка использования земель или земельных участков, находящихся в государственной или муниципальной собственности, для возведения гражданами гаражей, являющихся некапитальными сооружениями, либо для стоянки технических или других средств передвижения инвалидов вблизи их места жительства на территории Мурманской области», Уставом муниципального образования городской округ город-герой Мурманск **постановляю:**

1. Утвердить схему размещения гаражей, являющихся некапитальными сооружениями, либо для стоянки технических или других средств передвижения инвалидов вблизи их места жительства на земельном участке с кадастровым номером 51:20:0002066:56 согласно приложению к настоящему постановлению.

2. Комитету территориального развития и строительства администрации города Мурманска (Бублева И. О.) обеспечить опубликование в газете «Вечерний Мурманск» и размещение на официальном сайте администрации города Мурманска в сети Интернет схемы, указанной в пункте 1 настоящего постановления, после ее утверждения.

3. Отделу администрирования инфраструктуры и информационных систем администрации города Мурманска (Харлан Я. В.) разместить настоящее постановление с приложением на официальном сайте администрации города Мурманска в сети Интернет.

4. Редакции газеты «Вечерний Мурманск» (Минко К. А.) опубликовать настоящее постановление с приложением.

5. Настоящее постановление вступает в силу со дня официального опубликования.

6. Срок действия настоящего постановления – десять лет.

7. Контроль за выполнением настоящего постановления возложить на первого заместителя Главы города Мурманска Лебедева И. Н.

Глава города Мурманска **Ю. В. СЕРДЕЧКИН**

Приложение к постановлению администрации города Мурманска от 12.05.2025 № 2037

Схема размещения гаражей, являющихся некапитальными сооружениями, либо для стоянки технических или других средств передвижения инвалидов вблизи их места жительства на земельном участке с кадастровым номером 51:20:0002066:56 (масштаб 1:500)

Вид объекта: некапитальные гаражи
Кадастровый номер земельного участка: 51:20:0002066:56
Площадь земельного участка: 829 кв.м

Местоположение объекта: ул. Полярные Зори, гаражно-строительный кооператив "Автогородок № 112"
Решение Совета депутатов города Мурманска от 27.10.2017 № 40-712
"О Правилах благоустройства территории муниципального образования город Мурманск и о признании утратившим силу отдельных решений Совета депутатов города Мурманска".
Требования к внешнему виду объекта:
1. Высота гаража должна быть на 0,5 м выше наиболее высокого подвального состава, но не более 4,5 м, ширина 4 - 4,5 м, длина 6 - 8 м.
В ряду гаражей должны размещаться гаражи одного типоразмера и конфигурации кровли.
2. Окраска гаражных строений должна быть выполнена в одной цветовой гамме.
Должна сохраниться целостность конструкций гаражных строений.
Требования к содержанию территории:
1. Гаражно-кооперативы, правообладатели гаражей (некапитальных гаражей) обеспечивают надлежащее санитарное состояние их территорий, в том числе водоохраных зон водных объектов.
2. Ответственность за санитарное содержание земельного участка, гаражных строений гаражного кооператива возлагается на председателей гаражного кооператива, правообладателей гаражей.
3. Гаражно-кооперативы, правообладатели гаражей (некапитальных гаражей) обязаны:
- проводить регулярную уборку территории;
- обеспечивать надлежащее эстетическое и санитарное содержание, своевременный ремонт и покраску гаражных строений;
- обеспечивать нанесение информации на фасады гаражных строений с названием гаражного кооператива и указанием номеров гаражных строений;
- оборудовать места для сбора отходов урнами, контейнерами в соответствии с объемом накопления отходов, а также места для установки емкости для сбора горюче-смазочных материалов;
- обеспечивать сбор и вывоз отходов, не допуская захоронения территории;
- обеспечивать сохранность существующих зеленых насаждений;
- обеспечивать надлежащее содержание и своевременный ремонт покрытий поверхности, малых архитектурных форм, других элементов благоустройства, размещенных на земельном участке.
4. Запрещается:
- складировать и хранить любые материалы на крышах гаражных строений;
- складировать отходы вне специально оборудованных мест, захватывать территорию гаражных кооперативов;
- использовать для складирования мусора контейнеры жилых домов;
- выдвигать или переносить снег, счищаемый с территории гаражного кооператива, на проезжую часть, тротуары, внутриквартальные проезды и прилегающие территории;
- сжигать листву, отходы производства и потребления;
- строительство и эксплуатацию гаражей (некапитальных гаражей) с отступлением от проекта, в том числе с увеличением этажности, объема, площади строений, эксплуатации строений в неустановленном порядке.

Срок размещения объекта: 10 лет

Каталог координат границ земельного участка МСК-51

№	X	Y
1	643186.78	1442614.86
2	643172.57	1442624.62
3	643166.32	1442632.2
4	643162.26	1442627.82
5	643166.54	1442620.53
6	643145.39	1442605.91
7	643153.01	1442588.99
8	643143.44	1442581.31
9	643141.13	1442579.45
10	643148.98	1442572.74
11	643161.24	1442582.39
12	643159.61	1442585.67
13	643167.18	1442589.08
14	643165.34	1442593.23
15	643162.66	1442592.07
16	643158.17	1442602.11

Условные обозначения:

граница земельного участка —————
границы смежных земельных участков —————
установленные красные линии —————
зона публичного сервитута [штрихованная]

Ситуационный план
М 1:10000

АДМИНИСТРАЦИЯ ГОРОДА МУРМАНСКА

ПОСТАНОВЛЕНИЕ

12.05.2025 № 2038

Об утверждении схемы размещения гаражей, являющихся некапитальными сооружениями, либо для стоянки технических или других средств передвижения инвалидов вблизи их места жительства на земельном участке с кадастровым номером 51:20:0003202:24

На основании Федерального закона от 06.10.2003 № 131-ФЗ «Об общих принципах организации местного самоуправления в Российской Федерации», в соответствии с Градостроительным кодексом Российской Федерации, постановлением Правительства Мурманской области от 02.09.2021 № 624-ПП «Об утверждении Порядка использования земель или земельных участков, находящихся в государственной или муниципальной собственности, для возведения гражданами гаражей, являющихся некапитальными сооружениями, либо для стоянки технических или других средств передвижения инвалидов вблизи их места жительства на территории Мурманской области», Уставом муниципального образования городской округ город-герой Мурманск **постановляю:**

1. Утвердить схему размещения гаражей, являющихся некапитальными сооружениями, либо для стоянки технических или других средств передвижения инвалидов вблизи их места жительства на земельном участке с кадастровым номером 51:20:0003202:24 согласно приложению к настоящему постановлению.

2. Комитету территориального развития и строительства администрации города Мурманска (Бублева И. О.) обеспечить опубликование в газете «Вечерний Мурманск» и размещение на официальном сайте администрации города Мурманска в сети Интернет схемы, указанной в пункте 1 настоящего постановления, после ее утверждения.

3. Отделу администрирования инфраструктуры и информационных систем администрации города Мурманска (Харлан Я. В.) разместить настоящее постановление с приложением на официальном сайте администрации города Мурманска в сети Интернет.

4. Редакции газеты «Вечерний Мурманск» (Минко К. А.) опубликовать настоящее постановление с приложением.

5. Настоящее постановление вступает в силу со дня официального опубликования.

6. Срок действия настоящего постановления – десять лет.

7. Контроль за выполнением настоящего постановления возложить на первого заместителя Главы города Мурманска Лебедева И. Н.

Глава города Мурманска **Ю. В. СЕРДЕЧКИН**

Приложение к постановлению администрации города Мурманска от 12.05.2025 № 2038

Схема размещения гаражей, являющихся некапитальными сооружениями, либо для стоянки технических или других средств передвижения инвалидов вблизи их места жительства на земельном участке с кадастровым номером 51:20:0003202:24 (масштаб 1:500)

Вид объекта: некапитальные гаражи
 Кадастровый номер земельного участка: 51:20:0003202:24
 Площадь земельного участка: 1074 кв.м
 Местоположение объекта: ул. Чумбарова-Луцинского, гаражно-строительный кооператив № 159
 Решение Совета депутатов города Мурманска от 27.10.2017 № 40-712
 «О Правлах благоустройства территории муниципального образования город Мурманск и о признании утратившими силу отдельных решений Совета депутатов города Мурманска».
 Требования к внешнему виду объекта:
 1. Высота гаража должна быть на 0,5 м выше наиболее высокого подвального состава, но не более 4,5 м, ширина 4 - 4,5 м, длина 6 - 8 м.
 В ряду гаражей должны размещаться гаражи одного типоразмера и конфигурации кровли.
 2. Окраска гаражных строений должна быть выполнена в единой цветовой гамме.
 Должна сохраняться целостность конструкций гаражных строений.
 Требования к содержанию территории:
 1. Гаражные кооперативы, правобластные гаражи (некапитальных гаражей) обеспечивают надлежащее санитарное состояние их территорий, в том числе водоохраных зон водных объектов.
 2. Ответственность за санитарное содержание земельного участка, гаражных строений гаражного кооператива возлагается на председателя гаражного кооператива, правобластель гаражей.
 3. Гаражные кооперативы, правобластные гаражи (некапитальных гаражей) обязаны:
 - проводить регулярную уборку территории;
 - обеспечивать надлежащее техническое и санитарное содержание, своевременный ремонт и покраску гаражных строений;
 - обеспечивать нанесение информации на фасады гаражных строений с названием гаражного кооператива и указанием номеров гаражных строений;
 - оборудовать места для сбора отходов урнами, контейнерами в соответствии с объемом накопления отходов, а также места для установки емкости для сбора горюче-смазочных материалов;
 - обеспечивать сбор и вывоз отходов, не допуская захламления территории;
 - обеспечивать сохранность существующих зеленых насаждений;
 - обеспечивать надлежащее содержание и своевременный ремонт покрытий поверхности, малых архитектурных форм, других элементов благоустройства, размещенных на земельном участке.
 4. Запрещается:
 - складировать и хранить любые материалы на крышах гаражных строений;
 - складировать отходы вне специально оборудованных мест, захламлять территорию гаражного кооператива;
 - использовать для складирования мусора контейнеры жилых домов;
 - выдвигать или перемещать снег, смешанный с территории гаражного кооператива, на проезжую часть, тротуары, внутриквартальные проезды и придомовые территории;
 - сжигать мусор, отходы производства и потребления;
 - строительство и эксплуатацию гаражей (некапитальных гаражей) с отступлением от проекта, в том числе с увеличением этажности, объема, площади строений, эксплуатации строений в неустановленном порядке.

Срок размещения объекта: 10 лет

Условные обозначения:

- граница земельного участка
- границы смежных земельных участков
- установленные красные линии
- охранная зона ВЛ 35 кВ
- публичный сервитут для размещения объекта электросетевого хозяйства "Энергетический производственно-технологический комплекс - Подстанция № 335"

Каталог координат границ земельного участка МСК-51

№	X	Y
1	646923.48	1442476.88
2	646922.89	1442466.06
3	646912.88	1442457.08
4	646908.71	1442457.01
5	646899.48	1442459.27
6	646897.42	1442461.87
7	646892.99	1442468.37
8	646890.54	1442469.48
9	646895.75	1442472.77
10	646895.81	1442473.02
11	646891	1442476.2
12	646851.42	1442485.63

Ситуационный план М 1:10000

АДМИНИСТРАЦИЯ ГОРОДА МУРМАНСКА

ПОСТАНОВЛЕНИЕ

14.05.2025 № 2095

Об утверждении схемы размещения гаражей, являющихся некапитальными сооружениями, либо для стоянки технических или других средств передвижения инвалидов вблизи их места жительства на земельном участке с кадастровым номером 51:20:0003205:4

На основании Федерального закона от 06.10.2003 № 131-ФЗ «Об общих принципах организации местного самоуправления в Российской Федерации», в соответствии с Градостроительным кодексом Российской Федерации, постановлением Правительства Мурманской области от 02.09.2021 № 624-ПП «Об утверждении Порядка использования земель или земельных участков, находящихся в государственной или муниципальной собственности, для возведения гражданами гаражей, являющихся некапитальными сооружениями, либо для стоянки технических или других средств передвижения инвалидов вблизи их места жительства на территории Мурманской области», Уставом муниципального образования городской округ город-герой Мурманск **постановляю:**

1. Утвердить схему размещения гаражей, являющихся некапитальными сооружениями, либо для стоянки технических или других средств передвижения инвалидов вблизи их места жительства на земельном участке с кадастровым номером 51:20:0003205:4 согласно приложению к настоящему постановлению.

2. Комитету территориального развития и строительства администрации города Мурманска (Бублева И. О.) обеспечить опубликование в газете «Вечерний Мурманск» и размещение на официальном сайте администрации города Мурманска в сети Интернет схемы, указанной в пункте 1 настоящего постановления, после ее утверждения.

3. Отделу администрирования инфраструктуры и информационных систем администрации города Мурманска (Харлан Я. В.) разместить настоящее постановление с приложением на официальном сайте администрации города Мурманска в сети Интернет.

4. Редакции газеты «Вечерний Мурманск» (Минко К. А.) опубликовать настоящее постановление с приложением.

5. Настоящее постановление вступает в силу со дня официального опубликования.

6. Срок действия настоящего постановления – десять лет.

7. Контроль за выполнением настоящего постановления возложить на первого заместителя Главы города Мурманска Лебедева И. Н.

Глава города Мурманска **Ю. В. СЕРДЕЧКИН**

Приложение к постановлению администрации города Мурманска от 14.05.2025 № 2095

Схема размещения гаражей, являющихся некапитальными сооружениями, либо для стоянки технических или других средств передвижения инвалидов вблизи их места жительства на земельном участке с кадастровым номером 51:20:0003205:4 (масштаб 1:1000)

Вид объекта: некапитальные гаражи
 Кадастровый номер земельного участка: 51:20:0003205:4
 Площадь земельного участка: 2134 кв.м
 Местоположение объекта: ш. Николе-Ростинское, в районе д. 62, автогаражный кооператив № 171/1
 Решение Совета депутатов города Мурманска от 27.10.2017 № 40-712
 «О Правлах благоустройства территории муниципального образования город Мурманск и о признании утратившими силу отдельных решений Совета депутатов города Мурманска».
 Требования к внешнему виду объекта:
 1. Высота гаража должна быть на 0,5 м выше наиболее высокого подвального состава, но не более 4,5 м, ширина 4 - 4,5 м, длина 6 - 8 м.
 В ряду гаражей должны размещаться гаражи одного типоразмера и конфигурации кровли.
 2. Окраска гаражных строений должна быть выполнена в единой цветовой гамме.
 Должна сохраняться целостность конструкций гаражных строений.
 Требования к содержанию территории:
 1. Гаражные кооперативы, правобластные гаражи (некапитальных гаражей) обеспечивают надлежащее санитарное состояние их территорий, в том числе водоохраных зон водных объектов.
 2. Ответственность за санитарное содержание земельного участка, гаражных строений гаражного кооператива возлагается на председателя гаражного кооператива, правобластель гаражей.
 3. Гаражные кооперативы, правобластные гаражи (некапитальных гаражей) обязаны:
 - проводить регулярную уборку территории;
 - обеспечивать надлежащее техническое и санитарное содержание, своевременный ремонт и покраску гаражных строений;
 - обеспечивать нанесение информации на фасады гаражных строений с названием гаражного кооператива и указанием номеров гаражных строений;
 - оборудовать места для сбора отходов урнами, контейнерами в соответствии с объемом накопления отходов, а также места для установки емкости для сбора горюче-смазочных материалов;
 - обеспечивать сбор и вывоз отходов, не допуская захламления территории;
 - обеспечивать сохранность существующих зеленых насаждений;
 - обеспечивать надлежащее содержание и своевременный ремонт покрытий поверхности, малых архитектурных форм, других элементов благоустройства, размещенных на земельном участке.
 4. Запрещается:
 - складировать и хранить любые материалы на крышах гаражных строений;
 - складировать отходы вне специально оборудованных мест, захламлять территорию гаражного кооператива;
 - использовать для складирования мусора контейнеры жилых домов;
 - выдвигать или перемещать снег, смешанный с территории гаражного кооператива, на проезжую часть, тротуары, внутриквартальные проезды и придомовые территории;
 - сжигать мусор, отходы производства и потребления;
 - строительство и эксплуатацию гаражей (некапитальных гаражей) с отступлением от проекта, в том числе с увеличением этажности, объема, площади строений, эксплуатации строений в неустановленном порядке.

Срок размещения объекта: 10 лет

Условные обозначения:

- граница земельного участка
- границы смежных земельных участков
- установленные красные линии

Каталог координат границ земельного участка МСК-51

№	X	Y
1	648768.49	1441522.15
2	648763.21	1441516.83
3	648757.65	1441515.46
4	648740.71	1441485.03
5	648729.5	1441484.93
6	648705.91	1441492.32
7	648673.42	1441504.04
8	648664.27	1441506.76
9	648666.89	1441515.48
10	648667.93	1441518.38
11	648725.52	1441506.07
12	648724.28	1441500.78
13	648742.3	1441497.06
14	648744.49	1441503.58
15	648739.98	1441504.94
16	648740.92	1441508.1
17	648726.65	1441512.08
18	648729.03	1441520.06
19	648729.6	1441526.47
20	648731.67	1441532.38
21	648733.1	1441535.78
22	648740.52	1441532.14
23	648760.48	1441525.29

Ситуационный план М 1:10000

АДМИНИСТРАЦИЯ ГОРОДА МУРМАНСКА

ПОСТАНОВЛЕНИЕ

14.05.2025

№ 2096

Об утверждении схемы размещения гаражей, являющихся некапитальными сооружениями, либо для стоянки технических или других средств передвижения инвалидов вблизи их места жительства на земельном участке с кадастровым номером 51:20:0002070:40

На основании Федерального закона от 06.10.2003 № 131-ФЗ «Об общих принципах организации местного самоуправления в Российской Федерации», в соответствии с Градостроительным кодексом Российской Федерации, постановлением Правительства Мурманской области от 02.09.2021 № 624-ПП «Об утверждении Порядка использования земель или земельных участков, находящихся в государственной или муниципальной собственности, для возведения гражданами гаражей, являющихся некапитальными сооружениями, либо для стоянки технических или других средств передвижения инвалидов вблизи их места жительства на территории Мурманской области», Уставом муниципального образования городской округ город-территория Мурманск **постановляю:**

1. Утвердить схему размещения гаражей, являющихся некапитальными сооружениями, либо для стоянки технических или других средств передвижения инвалидов вблизи их места жительства на земельном участке с кадастровым номером 51:20:0002070:40 согласно приложению к настоящему постановлению.
2. Комитету территориального развития и строительства администрации города Мурманска (Бублева И. О.) обеспечить опубликование в газете «Вечерний Мурманск» и размещение на официальном сайте администрации города Мурманска в сети Интернет схемы, указанной в пункте 1 настоящего постановления, после ее утверждения.
3. Отделу администрирования инфраструктуры и информационных систем администрации города Мурманска (Харлан Я. В.) разместить настоящее постановление с приложением на официальном сайте администрации города Мурманска в сети Интернет.
4. Редакции газеты «Вечерний Мурманск» (Минко К. А.) опубликовать настоящее постановление с приложением.
5. Настоящее постановление вступает в силу со дня официального опубликования.
6. Срок действия настоящего постановления – десять лет.
7. Контроль за выполнением настоящего постановления возложить на первого заместителя Главы города Мурманска Лебедева И. Н.

Глава города Мурманска **Ю. В. СЕРДЕЧКИН**

Приложение к постановлению администрации города Мурманска от 14.05.2025 № 2096

Схема размещения гаражей, являющихся некапитальными сооружениями, либо для стоянки технических или других средств передвижения инвалидов вблизи их места жительства на земельном участке с кадастровым номером 51:20:0002070:40 (масштаб 1:500)

Вид объекта: некапитальные гаражи
Кадастровый номер земельного участка: 51:20:0002070:40
Площадь земельного участка: 894 кв.м

Местоположение объекта: ул. Новое Платье, гаражный кооператив "Автогаражный кооператив № 54"
Решение Совета депутатов города Мурманска от 27.10.2017 № 40-712
"О Правлах благоустройства территории муниципального образования город Мурманск и признании утратившими силу отдельных решений Совета депутатов города Мурманска".
Требования к внешнему виду объекта:
1. Высота гаража должна быть на 0,5 м выше наиболее высокого подвального состава, но не более 4,5 м, ширина 4 - 4,5 м, длина 6 - 8 м.
В ряду гаражей должны размещаться гаражи одного типоразмера и конфигурации кровли.
2. Окраска гаражных строений должна быть выполнена в единой цветовой гамме.
Должна сохраняться целостность конструкций гаражных строений.
Требования к содержанию территории:
1. Гаражные кооперативы, правообладатели гаражей (некапитальных гаражей) обеспечивают надлежащее санитарное состояние их территорий, в том числе водозащитных зон водных объектов.
2. Ответственность за санитарное содержание земельного участка, гаражных строений гаражного кооператива возлагается на присягнувших гаражного кооператива, правообладателей гаражей.
3. Гаражные кооперативы, правообладатели гаражей (некапитальных гаражей) обязаны:
- проводить регулярную уборку территории;
- обеспечивать надлежащее техническое и санитарное содержание, своевременный ремонт и покраску гаражных строений;
- обеспечивать нанесение информации на фасады гаражных строений с названием гаражного кооператива и указанием номеров гаражных строений;
- оборудовать места для сбора отходов урнами, контейнерами в соответствии с объемом накопления отходов, а также места для установки емкости для сбора горюче-смазочных материалов;
- обеспечивать сбор и вывоз отходов, не допуская засаждения территории;
- обеспечивать сохранность существующих зеленых насаждений;
- обеспечивать надлежащее содержание и своевременный ремонт покрытий поверхности, малых архитектурных форм, других элементов благоустройства, размещенных на земельном участке.
4. Запрещается:
- складировать и хранить любые материалы на крышах гаражных строений;
- складировать отходы вне специально оборудованных мест, захватывать территорию гаражных кооперативов;
- использовать для складирования мусора контейнеры жилых домов;
- выдвигать или перекрывать снег, считаемый с территории гаражного кооператива, на проезжую часть, тротуары, внутридворовые проезды и придомовые территории;
- сжигать листву, отходы производства и потребления;
- строительство и эксплуатацию гаражей (некапитальных гаражей) с отступлением от проекта, в том числе с увеличением этажности, объема, площади строений, эксплуатации строений в неустановленном порядке.

Срок размещения объекта: 10 лет

Условные обозначения:

граница земельного участка —————
границы смежных земельных участков ————

Каталог координат границ земельного участка МСК-51

№	X	Y
1	642638.73	1442794.8
2	642608.13	1442796.08
3	642590.61	1442778.91
4	642597.84	1442770.08
5	642609.27	1442763.73
6	642616.02	1442776.53
7	642622.09	1442779.69
8	642640.69	1442779.8
9	642641.02	1442791.65

Ситуационный план М 1:5000

АДМИНИСТРАЦИЯ ГОРОДА МУРМАНСКА

ПОСТАНОВЛЕНИЕ

14.05.2025

№ 2097

Об утверждении схемы размещения гаражей, являющихся некапитальными сооружениями, либо для стоянки технических или других средств передвижения инвалидов вблизи их места жительства на земельном участке с кадастровым номером 51:20:0002125:4

На основании Федерального закона от 06.10.2003 № 131-ФЗ «Об общих принципах организации местного самоуправления в Российской Федерации», в соответствии с Градостроительным кодексом Российской Федерации, постановлением Правительства Мурманской области от 02.09.2021 № 624-ПП «Об утверждении Порядка использования земель или земельных участков, находящихся в государственной или муниципальной собственности, для возведения гражданами гаражей, являющихся некапитальными сооружениями, либо для стоянки технических или других средств передвижения инвалидов вблизи их места жительства на территории Мурманской области», Уставом муниципального образования городской округ город-территория Мурманск **постановляю:**

1. Утвердить схему размещения гаражей, являющихся некапитальными сооружениями, либо для стоянки технических или других средств передвижения инвалидов вблизи их места жительства на земельном участке с кадастровым номером 51:20:0002125:4 согласно приложению к настоящему постановлению.
2. Комитету территориального развития и строительства администрации города Мурманска (Бублева И. О.) обеспечить опубликование в газете «Вечерний Мурманск» и размещение на официальном сайте администрации города Мурманска в сети Интернет схемы, указанной в пункте 1 настоящего постановления, после ее утверждения.
3. Отделу администрирования инфраструктуры и информационных систем администрации города Мурманска (Харлан Я. В.) разместить настоящее постановление с приложением на официальном сайте администрации города Мурманска в сети Интернет.
4. Редакции газеты «Вечерний Мурманск» (Минко К. А.) опубликовать настоящее постановление с приложением.
5. Настоящее постановление вступает в силу со дня официального опубликования.
6. Срок действия настоящего постановления – десять лет.
7. Контроль за выполнением настоящего постановления возложить на первого заместителя Главы города Мурманска Лебедева И. Н.

Глава города Мурманска **Ю. В. СЕРДЕЧКИН**

Приложение к постановлению администрации города Мурманска от 14.05.2025 № 2097

Схема размещения гаражей, являющихся некапитальными сооружениями, либо для стоянки технических или других средств передвижения инвалидов вблизи их места жительства на земельном участке с кадастровым номером 51:20:0002125:4 (масштаб 1:500)

Вид объекта: некапитальные гаражи
Кадастровый номер земельного участка: 51:20:0002125:4
Площадь земельного участка: 782 кв.м

Местоположение объекта: ул. Гвардейская, гаражно-строительный кооператив № 57а/2
Решение Совета депутатов города Мурманска от 27.10.2017 № 40-712
"О Правлах благоустройства территории муниципального образования город Мурманск и признании утратившими силу отдельных решений Совета депутатов города Мурманска".
Требования к внешнему виду объекта:
1. Высота гаража должна быть на 0,5 м выше наиболее высокого подвального состава, но не более 4,5 м, ширина 4 - 4,5 м, длина 6 - 8 м.
В ряду гаражей должны размещаться гаражи одного типоразмера и конфигурации кровли.
2. Окраска гаражных строений должна быть выполнена в единой цветовой гамме.
Должна сохраняться целостность конструкций гаражных строений.
Требования к содержанию территории:
1. Гаражные кооперативы, правообладатели гаражей (некапитальных гаражей) обеспечивают надлежащее санитарное состояние их территорий, в том числе водозащитных зон водных объектов.
2. Ответственность за санитарное содержание земельного участка, гаражных строений гаражного кооператива возлагается на присягнувших гаражного кооператива, правообладателей гаражей.
3. Гаражные кооперативы, правообладатели гаражей (некапитальных гаражей) обязаны:
- проводить регулярную уборку территории;
- обеспечивать надлежащее техническое и санитарное содержание, своевременный ремонт и покраску гаражных строений;
- обеспечивать нанесение информации на фасады гаражных строений с названием гаражного кооператива и указанием номеров гаражных строений;
- оборудовать места для сбора отходов урнами, контейнерами в соответствии с объемом накопления отходов, а также места для установки емкости для сбора горюче-смазочных материалов;
- обеспечивать сбор и вывоз отходов, не допуская засаждения территории;
- обеспечивать сохранность существующих зеленых насаждений;
- обеспечивать надлежащее содержание и своевременный ремонт покрытий поверхности, малых архитектурных форм, других элементов благоустройства, размещенных на земельном участке.
4. Запрещается:
- складировать и хранить любые материалы на крышах гаражных строений;
- складировать отходы вне специально оборудованных мест, захватывать территорию гаражных кооперативов;
- использовать для складирования мусора контейнеры жилых домов;
- выдвигать или перекрывать снег, считаемый с территории гаражного кооператива, на проезжую часть, тротуары, внутридворовые проезды и придомовые территории;
- сжигать листву, отходы производства и потребления;
- строительство и эксплуатацию гаражей (некапитальных гаражей) с отступлением от проекта, в том числе с увеличением этажности, объема, площади строений, эксплуатации строений в неустановленном порядке.

Срок размещения объекта: 10 лет

Условные обозначения:

граница земельного участка —————
границы смежных земельных участков ————

Каталог координат границ земельного участка МСК-51

№	X	Y
1	641836.95	1442737.51
2	641797.87	1442738.6
3	641797.76	1442732.84
4	641797.52	1442719.35
5	641802.36	1442718.8
6	641818.02	1442716.09
7	641827.92	1442716.08
8	641828.33	1442721.82
9	641835.91	1442721.26
10	641836.76	1442730.91

Ситуационный план М 1:5000

АДМИНИСТРАЦИЯ ГОРОДА МУРМАНСКА

ПОСТАНОВЛЕНИЕ

14.05.2025

№ 2098

Об утверждении схемы размещения гаражей, являющихся некапитальными сооружениями, либо для стоянки технических или других средств передвижения инвалидов вблизи их места жительства на земельном участке с кадастровым номером 51:20:0002125:5

На основании Федерального закона от 06.10.2003 № 131-ФЗ «Об общих принципах организации местного самоуправления в Российской Федерации», в соответствии с Градостроительным кодексом Российской Федерации, постановлением Правительства Мурманской области от 02.09.2021 № 624-ПП «Об утверждении Порядка использования земель или земельных участков, находящихся в государственной или муниципальной собственности, для возведения гражданами гаражей, являющихся некапитальными сооружениями, либо для стоянки технических или других средств передвижения инвалидов вблизи их места жительства на территории Мурманской области», Уставом муниципального образования городской округ город-герой Мурманск **постановляю:**

1. Утвердить схему размещения гаражей, являющихся некапитальными сооружениями, либо для стоянки технических или других средств передвижения инвалидов вблизи их места жительства на земельном участке с кадастровым номером 51:20:0002125:5 согласно приложению к настоящему постановлению.
2. Комитету территориального развития и строительства администрации города Мурманска (Бублева И. О.) обеспечить опубликование в газете «Вечерний Мурманск» и размещение на официальном сайте администрации города Мурманска в сети Интернет схемы, указанной в пункте 1 настоящего постановления, после ее утверждения.
3. Отделу администрирования инфраструктуры и информационных систем администрации города Мурманска (Харлан Я. В.) разместить настоящее постановление с приложением на официальном сайте администрации города Мурманска в сети Интернет.
4. Редакции газеты «Вечерний Мурманск» (Минко К. А.) опубликовать настоящее постановление с приложением.
5. Настоящее постановление вступает в силу со дня официального опубликования.
6. Срок действия настоящего постановления – десять лет.
7. Контроль за выполнением настоящего постановления возложить на первого заместителя Главы города Мурманска Лебедева И. Н.

Глава города Мурманска **Ю. В. СЕРДЕЧКИН**

Приложение к постановлению администрации города Мурманска от 14.05.2025 № 2098

Схема размещения гаражей, являющихся некапитальными сооружениями, либо для стоянки технических или других средств передвижения инвалидов вблизи их места жительства на земельном участке с кадастровым номером 51:20:0002125:5 (масштаб 1:500)

Условные обозначения:
 граница земельного участка
 границы смежных земельных участков

Каталог координат границ земельного участка МСК-51

№	X	Y
1	641818.02	1442716.99
2	641808.79	1442610.12
3	641807.87	1442610.58
4	641801.77	1442611.31
5	641791.13	1442612.65
6	641790.09	1442684.01
7	641801.04	1442683.04
8	641802.38	1442718.8

Ситуационный план М 1:5000

Вид объекта: некапитальные гаражи
 Кадастровый номер земельного участка: 51:20:0002125:5
 Площадь земельного участка: 2047 кв.м

Местоположение объекта: ул. Гвардейская, гаражно-строительный кооператив "Автогородок 57 А/1"
 Решение Совета депутатов города Мурманска от 27.10.2017 № 40-712
 "О Правилах благоустройства территории муниципального образования город Мурманск и о признании утратившими силу отдельных решений Совета депутатов города Мурманска".

Требования к внешнему виду объекта:
 1. Высота гаража должна быть на 0,5 м выше наиболее высокого подвижного состава, но не более 4,5 м, ширина 4 - 4,5 м, длина 6 - 8 м.
 2. Окраска гаражных строений должна быть выполнена в единой цветовой гамме.
 3. Гаражные кооперативы, правообладатели гаражей (некапитальных гаражей) обязаны:
 - обеспечивать содержание территории;
 - обеспечивать надлежащее техническое и санитарное содержание, своевременный ремонт и покраску гаражных строений;
 - обеспечивать нанесение информации на фасады гаражных строений с названием гаражного кооператива и указанием номеров гаражных строений;
 - оборудовать места для сбора отходов урнами, контейнерами в соответствии с объемом накопления отходов, а также места для установки емкости для сбора горюче-смазочных материалов;
 - обеспечивать сбор и вывоз отходов, не допуская захламления территории;
 - обеспечивать сохранность существующих зеленых насаждений;
 - обеспечивать надлежащее содержание и своевременный ремонт покрытий поверхности, малых архитектурных форм, других элементов благоустройства, размещенных на земельном участке.
 4. Запрещается:
 - складировать и хранить любые материалы на крышах гаражных строений;
 - складировать отходы вне специально оборудованных мест, захламлять территорию гаражного кооператива;
 - использовать для складирования мусора контейнеры жилых домов;
 - выдвигать или перекрывать снег, считаемый с территории гаражного кооператива, на проезжую часть, тротуары, инженерные коммуникации и придорожные территории;
 - свалить снег, отходы производства и потребления;
 - строительство и эксплуатацию гаражей (некапитальных гаражей) с отступлением от проекта, в том числе с увеличением этажности, объема, площади строений, эксплуатации строений в неустановленном порядке.

Срок размещения объекта: 10 лет

АДМИНИСТРАЦИЯ ГОРОДА МУРМАНСКА

ПОСТАНОВЛЕНИЕ

14.05.2025

№ 2099

Об утверждении схемы размещения гаражей, являющихся некапитальными сооружениями, либо для стоянки технических или других средств передвижения инвалидов вблизи их места жительства на земельном участке с кадастровым номером 51:06:0010102:1502

На основании Федерального закона от 06.10.2003 № 131-ФЗ «Об общих принципах организации местного самоуправления в Российской Федерации», в соответствии с Градостроительным кодексом Российской Федерации, постановлением Правительства Мурманской области от 02.09.2021 № 624-ПП «Об утверждении Порядка использования земель или земельных участков, находящихся в государственной или муниципальной собственности, для возведения гражданами гаражей, являющихся некапитальными сооружениями, либо для стоянки технических или других средств передвижения инвалидов вблизи их места жительства на территории Мурманской области», Уставом муниципального образования городской округ город-герой Мурманск **постановляю:**

1. Утвердить схему размещения гаражей, являющихся некапитальными сооружениями, либо для стоянки технических или других средств передвижения инвалидов вблизи их места жительства на земельном участке с кадастровым номером 51:06:0010102:1502 согласно приложению к настоящему постановлению.
2. Комитету территориального развития и строительства администрации города Мурманска (Бублева И. О.) обеспечить опубликование в газете «Вечерний Мурманск» и размещение на официальном сайте администрации города Мурманска в сети Интернет схемы, указанной в пункте 1 настоящего постановления, после ее утверждения.
3. Отделу администрирования инфраструктуры и информационных систем администрации города Мурманска (Харлан Я. В.) разместить настоящее постановление с приложением на официальном сайте администрации города Мурманска в сети Интернет.
4. Редакции газеты «Вечерний Мурманск» (Минко К. А.) опубликовать настоящее постановление с приложением.
5. Настоящее постановление вступает в силу со дня официального опубликования.
6. Срок действия настоящего постановления – десять лет.
7. Контроль за выполнением настоящего постановления возложить на первого заместителя Главы города Мурманска Лебедева И. Н.

Глава города Мурманска **Ю. В. СЕРДЕЧКИН**

Приложение к постановлению администрации города Мурманска от 14.05.2025 № 2099

Схема размещения гаражей, являющихся некапитальными сооружениями, либо для стоянки технических или других средств передвижения инвалидов вблизи их места жительства на земельном участке с кадастровым номером 51:06:0010102:1502 (масштаб 1:2000)

Условные обозначения:
 граница земельного участка
 границы смежных земельных участков

Каталог координат границ земельного участка МСК-51

№	X	Y	№	X	Y
1	652237.99	1447342.23	13	652200.55	1447502.45
2	652282.45	1447401.24	14	652196.47	1447507.2
3	652285.17	1447399.51	15	652124.02	1447442.05
4	652289.24	1447405.13	16	652135.53	1447393.89
5	652285.88	1447407.5	17	652139.63	1447381.57
6	652359.87	1447511.77	18	652153.34	1447363.72
7	652390.31	1447496.2	19	652158.04	1447358
8	652424.1	1447551.83	20	652170.41	1447345.47
9	652385.17	1447582.75	21	652179.12	1447342.22
10	652331.8	1447530.08	22	652195.81	1447338.58
11	652316.68	1447549.78	23	652222.54	1447336.42
12	652269.56	1447551.53	24	652230.76	1447347.64

Ситуационный план М 1:10000

Вид объекта: некапитальные гаражи
 Кадастровый номер земельного участка: 51:06:0010102:1502
 Площадь земельного участка: 33009 кв.м

Местоположение объекта: район Роскиво, ш. Североморское, гаражный кооператив "№ 1"
 Решение Совета депутатов города Мурманска от 27.10.2017 № 40-712
 "О Правилах благоустройства территории муниципального образования город Мурманск и о признании утратившими силу отдельных решений Совета депутатов города Мурманска".

Требования к внешнему виду объекта:
 1. Высота гаража должна быть на 0,5 м выше наиболее высокого подвижного состава, но не более 4,5 м, ширина 4 - 4,5 м, длина 6 - 8 м.
 2. Окраска гаражных строений должна быть выполнена в единой цветовой гамме.
 3. Гаражные кооперативы, правообладатели гаражей (некапитальных гаражей) обязаны:
 - обеспечивать содержание территории;
 - обеспечивать надлежащее техническое и санитарное содержание, своевременный ремонт и покраску гаражных строений;
 - обеспечивать нанесение информации на фасады гаражных строений с названием гаражного кооператива и указанием номеров гаражных строений;
 - оборудовать места для сбора отходов урнами, контейнерами в соответствии с объемом накопления отходов, а также места для установки емкости для сбора горюче-смазочных материалов;
 - обеспечивать сбор и вывоз отходов, не допуская захламления территории;
 - обеспечивать сохранность существующих зеленых насаждений;
 - обеспечивать надлежащее содержание и своевременный ремонт покрытий поверхности, малых архитектурных форм, других элементов благоустройства, размещенных на земельном участке.
 4. Запрещается:
 - складировать и хранить любые материалы на крышах гаражных строений;
 - складировать отходы вне специально оборудованных мест, захламлять территорию гаражного кооператива;
 - использовать для складирования мусора контейнеры жилых домов;
 - выдвигать или перекрывать снег, считаемый с территории гаражного кооператива, на проезжую часть, тротуары, инженерные коммуникации и придорожные территории;
 - свалить снег, отходы производства и потребления;
 - строительство и эксплуатацию гаражей (некапитальных гаражей) с отступлением от проекта, в том числе с увеличением этажности, объема, площади строений, эксплуатации строений в неустановленном порядке.

Срок размещения объекта: 10 лет

АДМИНИСТРАЦИЯ ГОРОДА МУРМАНСКА

ПОСТАНОВЛЕНИЕ

14.05.2025

№ 2100

Об утверждении схемы размещения гаражей, являющихся некапитальными сооружениями, либо для стоянки технических или других средств передвижения инвалидов вблизи их места жительства на земельном участке с кадастровым номером 51:20:0002015:2192

На основании Федерального закона от 06.10.2003 № 131-ФЗ «Об общих принципах организации местного самоуправления в Российской Федерации», в соответствии с Градостроительным кодексом Российской Федерации, постановлением Правительства Мурманской области от 02.09.2021 № 624-ПП «Об утверждении Порядка использования земель или земельных участков, находящихся в государственной или муниципальной собственности, для возведения гражданами гаражей, являющихся некапитальными сооружениями, либо для стоянки технических или других средств передвижения инвалидов вблизи их места жительства на территории Мурманской области», Уставом муниципального образования городской округ город-герой Мурманск **постановляю:**

1. Утвердить схему размещения гаражей, являющихся некапитальными сооружениями, либо для стоянки технических или других средств передвижения инвалидов вблизи их места жительства на земельном участке с кадастровым номером 51:20:0002015:2192 согласно приложению к настоящему постановлению.
2. Комитету территориального развития и строительства администрации города Мурманска (Бублева И. О.) обеспечить опубликование в газете «Вечерний Мурманск» и размещение на официальном сайте администрации города Мурманска в сети Интернет схемы, указанной в пункте 1 настоящего постановления, после ее утверждения.
3. Отделу администрирования инфраструктуры и информационных систем администрации города Мурманска (Харлан Я. В.) разместить настоящее постановление с приложением на официальном сайте администрации города Мурманска в сети Интернет.
4. Редакции газеты «Вечерний Мурманск» (Минко К. А.) опубликовать настоящее постановление с приложением.
5. Настоящее постановление вступает в силу со дня официального опубликования.
6. Срок действия настоящего постановления – десять лет.
7. Контроль за выполнением настоящего постановления возложить на первого заместителя Главы города Мурманска Лебедева И. Н.

Глава города Мурманска **Ю. В. СЕРДЕЧКИН**

Приложение к постановлению администрации города Мурманска от 14.05.2025 № 2100

Схема размещения гаражей, являющихся некапитальными сооружениями, либо для стоянки технических или других средств передвижения инвалидов вблизи их места жительства на земельном участке с кадастровым номером 51:20:0002015:2192 (масштаб 1:1000)

Вид объекта: некапитальные гаражи
 Кадастровый номер земельного участка: 51:20:0002015:2192
 Площадь земельного участка: 8720 кв.м

Местонахождение объекта: ул. Генерала Фролова, гаражно-строительный кооператив № 63
 Решение Совета депутатов города Мурманска от 27.10.2017 № 40-712
 «О Правлах благоустройства территории муниципального образования город Мурманск и признании утратившими силу отдельных решений Совета депутатов города Мурманска».

Требования к внешнему виду объекта:
 1. Высота гаража должна быть на 0,5 м выше наиболее высокого подвального состава, но не более 4,5 м, ширина 4 - 4,5 м, длина 6 - 8 м.
 В ряду гаражей должны размещаться гаражи одного типоразмера и конфигурации кровли.
 2. Окраска гаражных строений должна быть выполнена в единой цветовой гамме.
 Должна сохраняться целостность конструкций гаражных строений.

Требования к содержанию территории:
 1. Гаражно-строительный кооператив (некапитальных гаражей) обеспечивает надлежащее санитарное состояние их территорий, в том числе водоохраных зон водных объектов.
 2. Ответственность за санитарное содержание земельного участка, гаражных строений гаражного кооператива возлагается на председателя гаражного кооператива, правообладателя гаражей.
 3. Гаражно-строительный кооператив (некапитальных гаражей) обязан:
 - проводить регулярную уборку территории;
 - обеспечивать надлежащее техническое и санитарное содержание, своевременный ремонт и покраску гаражных строений;
 - обеспечивать нанесение информации на фасады гаражных строений с названием гаражного кооператива и указанием номеров гаражных строений;
 - оборудовать места для сбора отходов урнами, контейнерами в соответствии с объемом накопления отходов, а также места для установки емкости для сбора горюче-смазочных материалов;
 - обеспечивать сбор и вывоз отходов, не допуская засорения территории;
 - обеспечивать сохранность существующих зеленых насаждений;
 - обеспечивать надлежащее содержание и своевременный ремонт покрытий поверхности, малых архитектурных форм, других элементов благоустройства, размещенных на земельном участке.
 4. Запрещается:
 - складировать и хранить любые материалы на крышах гаражных строений;
 - складировать отходы вне специально оборудованных мест, захватывать территорию гаражных кооперативов;
 - использовать для складирования мусора контейнеры жилых домов;
 - выдвигать или перекрывать снег, счищаемый с территории гаражного кооператива, на проезжую часть, тротуары, внутриквартальные проезды и придомовые территории;
 - сжигать дрова, отходы производства и потребления;
 - строительство и эксплуатацию гаражей (некапитальных гаражей) с отступлением от проекта, в том числе с увеличением этажности, объема, площади строений, эксплуатации строений в неустановленном порядке.

Срок размещения объекта: 10 лет

Условные обозначения:

граница земельного участка —————
 границы смежных земельных участков —————

Каталог координат границ земельного участка МСК-51

№	X	Y
1	642190.27	1444013.58
2	642207.77	1444009.84
3	642207.25	1444028.2
4	642113.58	1444017.59
5	642104.97	1444015.17
6	642099.3	1444014.44
7	642098.24	1444014.93
8	642055.81	1444011.55
9	642052.52	1444011.24
10	642031.57	1444007.32
11	642027.86	1444006.89
12	642027.77	1444007.87
13	642017.45	1444005.62
14	642017.54	1444003.97
15	642014.57	1444003.49
16	642001	1444001.35
17	642001.03	1443997.6
18	642008.38	1443995.8
19	642019.8	1443992.55
20	642028.83	1443988.08
21	642029.84	1443984.44
22	642046.18	1443985.74
23	642043.43	1443983.26
24	642043.36	1443978.32
25	642072.74	1443964.31
26	642072.74	1443958.52
27	642074.86	1443947.93
28	642095.44	1443933.99
29	642098.13	1443951.82
30	642109.11	1443961.72
31	642113.65	1443965.83
32	642124.57	1443971.49
33	642158.5	1443967.05
34	642173.71	1443966.37
35	642172.9	1443971.84
36	642183.47	1443987.07
37	642193.37	1443985.87

Ситуационный план М 1:10000

АДМИНИСТРАЦИЯ ГОРОДА МУРМАНСКА

ПОСТАНОВЛЕНИЕ

14.05.2025

№ 2101

Об утверждении схемы размещения гаражей, являющихся некапитальными сооружениями, либо для стоянки технических или других средств передвижения инвалидов вблизи их места жительства на земельном участке с кадастровым номером 51:20:0003205:6

На основании Федерального закона от 06.10.2003 № 131-ФЗ «Об общих принципах организации местного самоуправления в Российской Федерации», в соответствии с Градостроительным кодексом Российской Федерации, постановлением Правительства Мурманской области от 02.09.2021 № 624-ПП «Об утверждении Порядка использования земель или земельных участков, находящихся в государственной или муниципальной собственности, для возведения гражданами гаражей, являющихся некапитальными сооружениями, либо для стоянки технических или других средств передвижения инвалидов вблизи их места жительства на территории Мурманской области», Уставом муниципального образования городской округ город-герой Мурманск **постановляю:**

1. Утвердить схему размещения гаражей, являющихся некапитальными сооружениями, либо для стоянки технических или других средств передвижения инвалидов вблизи их места жительства на земельном участке с кадастровым номером 51:20:0003205:6 согласно приложению к настоящему постановлению.
2. Комитету территориального развития и строительства администрации города Мурманска (Бублева И. О.) обеспечить опубликование в газете «Вечерний Мурманск» и размещение на официальном сайте администрации города Мурманска в сети Интернет схемы, указанной в пункте 1 настоящего постановления, после ее утверждения.
3. Отделу администрирования инфраструктуры и информационных систем администрации города Мурманска (Харлан Я. В.) разместить настоящее постановление с приложением на официальном сайте администрации города Мурманска в сети Интернет.
4. Редакции газеты «Вечерний Мурманск» (Минко К. А.) опубликовать настоящее постановление с приложением.
5. Настоящее постановление вступает в силу со дня официального опубликования.
6. Срок действия настоящего постановления – десять лет.
7. Контроль за выполнением настоящего постановления возложить на первого заместителя Главы города Мурманска Лебедева И. Н.

Глава города Мурманска **Ю. В. СЕРДЕЧКИН**

Приложение к постановлению администрации города Мурманска от 14.05.2025 № 2101

Схема размещения гаражей, являющихся некапитальными сооружениями, либо для стоянки технических или других средств передвижения инвалидов вблизи их места жительства на земельном участке с кадастровым номером 51:20:0003205:6 (масштаб 1:1000)

Вид объекта: некапитальные гаражи
 Кадастровый номер земельного участка: 51:20:0003205:6
 Площадь земельного участка: 5700 кв.м

Местонахождение объекта: ш. Николь-Ростинское, в районе д. 62, автогаражный кооператив № 171
 Решение Совета депутатов города Мурманска от 27.10.2017 № 40-712
 «О Правлах благоустройства территории муниципального образования город Мурманск и признании утратившими силу отдельных решений Совета депутатов города Мурманска».

Требования к внешнему виду объекта:
 1. Высота гаража должна быть на 0,5 м выше наиболее высокого подвального состава, но не более 4,5 м, ширина 4 - 4,5 м, длина 6 - 8 м.
 В ряду гаражей должны размещаться гаражи одного типоразмера и конфигурации кровли.
 2. Окраска гаражных строений должна быть выполнена в единой цветовой гамме.
 Должна сохраняться целостность конструкций гаражных строений.

Требования к содержанию территории:
 1. Гаражно-строительный кооператив (некапитальных гаражей) обеспечивает надлежащее санитарное состояние их территорий, в том числе водоохраных зон водных объектов.
 2. Ответственность за санитарное содержание земельного участка, гаражных строений гаражного кооператива возлагается на председателя гаражного кооператива, правообладателя гаражей.
 3. Гаражно-строительный кооператив (некапитальных гаражей) обязан:
 - проводить регулярную уборку территории;
 - обеспечивать надлежащее техническое и санитарное содержание, своевременный ремонт и покраску гаражных строений;
 - обеспечивать нанесение информации на фасады гаражных строений с названием гаражного кооператива и указанием номеров гаражных строений;
 - оборудовать места для сбора отходов урнами, контейнерами в соответствии с объемом накопления отходов, а также места для установки емкости для сбора горюче-смазочных материалов;
 - обеспечивать сбор и вывоз отходов, не допуская засорения территории;
 - обеспечивать сохранность существующих зеленых насаждений;
 - обеспечивать надлежащее содержание и своевременный ремонт покрытий поверхности, малых архитектурных форм, других элементов благоустройства, размещенных на земельном участке.
 4. Запрещается:
 - складировать и хранить любые материалы на крышах гаражных строений;
 - складировать отходы вне специально оборудованных мест, захватывать территорию гаражных кооперативов;
 - использовать для складирования мусора контейнеры жилых домов;
 - выдвигать или перекрывать снег, счищаемый с территории гаражного кооператива, на проезжую часть, тротуары, внутриквартальные проезды и придомовые территории;
 - сжигать дрова, отходы производства и потребления;
 - строительство и эксплуатацию гаражей (некапитальных гаражей) с отступлением от проекта, в том числе с увеличением этажности, объема, площади строений, эксплуатации строений в неустановленном порядке.

Срок размещения объекта: 10 лет

Условные обозначения:

граница земельного участка —————
 границы смежных земельных участков —————
 установленные красные линии —————

Каталог координат границ земельного участка МСК-51

№	X	Y
1	648733.1	1441535.78
2	648731.67	1441532.38
3	648729.6	1441526.47
4	648729.03	1441520.06
5	648726.65	1441512.08
6	648725.52	1441506.07
7	648667.93	1441518.38
8	648666.89	1441515.48
9	648664.27	1441506.76
10	648659.8	1441508.39
11	648646.78	1441515.89
12	648632.39	1441528.18
13	648577.39	1441561.58
14	648580.86	1441579.88
15	648583.28	1441579.59
16	648603.18	1441576.29
17	648618.02	1441573.27
18	648639.94	1441568.12
19	648643	1441566.3
20	648648.99	1441564.92
21	648651.59	1441565.22
22	648660.69	1441563.21
23	648662.65	1441563.06
24	648663.75	1441562.76
25	648664.64	1441559.99
26	648666.23	1441558.35
27	648666.58	1441557.67
28	648667.6	1441557.84
29	648672.59	1441536.7
30	648675.85	1441537.26
31	648678.26	1441535.9
32	648684.81	1441554.68
33	648690.15	1441552.77
34	648698.22	1441550.05
35	648709.88	1441545.82

Ситуационный план М 1:10000

АДМИНИСТРАЦИЯ ГОРОДА МУРМАНСКА

ПОСТАНОВЛЕНИЕ

14.05.2025 № 2102

Об утверждении схемы размещения гаражей, являющихся некапитальными сооружениями, либо для стоянки технических или других средств передвижения инвалидов вблизи их места жительства на земельном участке с кадастровым номером 51:20:0002071:3

На основании Федерального закона от 06.10.2003 № 131-ФЗ «Об общих принципах организации местного самоуправления в Российской Федерации», в соответствии с Градостроительным кодексом Российской Федерации, постановлением Правительства Мурманской области от 02.09.2021 № 624-ПП «Об утверждении Порядка использования земель или земельных участков, находящихся в государственной или муниципальной собственности, для возведения гражданами гаражей, являющихся некапитальными сооружениями, либо для стоянки технических или других средств передвижения инвалидов вблизи их места жительства на территории Мурманской области», Уставом муниципального образования городской округ город-герой Мурманск постановляю:

1. Утвердить схему размещения гаражей, являющихся некапитальными сооружениями, либо для стоянки технических или других средств передвижения инвалидов вблизи их места жительства на земельном участке с кадастровым номером 51:20:0002071:3 согласно приложению к настоящему постановлению.
2. Комитету территориального развития и строительства администрации города Мурманска (Бублева И. О.) обеспечить опубликование в газете «Вечерний Мурманск» и размещение на официальном сайте администрации города Мурманска в сети Интернет схемы, указанной в пункте 1 настоящего постановления, после ее утверждения.
3. Отделу администрирования инфраструктуры и информационных систем администрации города Мурманска (Харлан Я. В.) разместить настоящее постановление с приложением на официальном сайте администрации города Мурманска в сети Интернет.
4. Редакции газеты «Вечерний Мурманск» (Минко К. А.) опубликовать настоящее постановление с приложением.
5. Настоящее постановление вступает в силу со дня официального опубликования.
6. Срок действия настоящего постановления – десять лет.
7. Контроль за выполнением настоящего постановления возложить на первого заместителя Главы города Мурманска Лебедева И. Н.

Глава города Мурманска **Ю. В. СЕРДЕЧКИН**

Приложение к постановлению администрации города Мурманска от 14.05.2025 № 2102

Схема размещения гаражей, являющихся некапитальными сооружениями, либо для стоянки технических или других средств передвижения инвалидов вблизи их места жительства на земельном участке с кадастровым номером 51:20:0002071:3 (масштаб 1:500)

Вид объекта: некапитальные гаражи
Кадастровый номер земельного участка: 51:20:0002071:3
Площадь земельного участка: 1666 кв.м

Местоположение объекта: пр. Капитана Тарана, гаражно-строительный кооператив "18-й автогородок"
Решение Совета депутатов города Мурманска от 27.10.2017 № 40-712
"О Правлах благоустройства территории муниципального образования город Мурманск и признании утратившими силу отдельных решений Совета депутатов города Мурманска".
Требования к внешнему виду объекта:
1. Высота гаража должна быть на 0,5 м выше наиболее высокого подвального состава, но не более 4,5 м, ширина 4 - 4,5 м, длина 6 - 8 м.
В ряду гаражей должны размещаться гаражи одного типоразмера и конфигурации кровли.
2. Окраска гаражных строений должна быть выполнена в единой цветовой гамме.
Должна сохраняться целостность конструкций гаражных строений.
Требования к содержанию территории:
1. Гаражные кооперативы, правообладатели гаражей (некапитальных гаражей) обеспечивают надлежащее санитарное состояние их территорий, в том числе водоохраных зон водных объектов.
2. Ответственность за санитарное содержание земельного участка, гаражных строений гаражного кооператива возлагается на присягнувших гаражного кооператива, правообладателей гаражей.
3. Гаражные кооперативы, правообладатели гаражей (некапитальных гаражей) обязаны:
- проводить регулярную уборку территории;
- обеспечивать надлежащее техническое и санитарное содержание, своевременный ремонт и покраску гаражных строений;
- обеспечивать нанесение информации на фасады гаражных строений с названием гаражного кооператива и указанием номеров гаражных строений;
- оборудовать места для сбора отходов урнами, контейнерами в соответствии с объемом накопления отходов, а также места для установки емкости для сбора горюче-смазочных материалов;
- обеспечивать сбор и вывоз отходов, не допуская засорения территории;
- обеспечивать сохранность существующих зеленых насаждений;
- обеспечивать надлежащее содержание и своевременный ремонт покрытий поверхности, малых архитектурных форм, других элементов благоустройства, размещенных на земельном участке.
4. Запрещается:
- складировать и хранить любые материалы на крышах гаражных строений;
- складировать отходы вне специально оборудованных мест, захватывать территорию гаражных кооперативов;
- использовать для складирования мусора контейнеры желез. домов;
- выдвигать или перекрывать стег, считаемый с территории гаражного кооператива, на проезжую часть, тротуары, внутриквартальные проезды и придомовые территории;
- сжигать листву, отходы производства и потребления;
- строительство и эксплуатацию гаражей (некапитальных гаражей) с отступлением от проекта, в том числе с увеличением этажности, объема, площади строений, эксплуатации строений в неустановленном порядке.

Срок размещения объекта: 10 лет

Условные обозначения:

граница земельного участка —————
границы смежных земельных участков —————

Каталог координат границ земельного участка МСК-61

№	X	Y
1	642917.1	1442166.74
2	642893.06	1442180.62
3	642888.78	1442186.74
4	642879.28	1442180.74
5	642883.81	1442174.76
6	642877.43	1442170.8
7	642873.15	1442176.8
8	642854.96	1442165.22
9	642862.83	1442153.6
10	642871.42	1442146.93
11	642873.97	1442145
12	642884.87	1442136.75
13	642921.79	1442160.17

Ситуационный план М 1:5000

АДМИНИСТРАЦИЯ ГОРОДА МУРМАНСКА

ПОСТАНОВЛЕНИЕ

14.05.2025 № 2103

Об утверждении схемы размещения гаражей, являющихся некапитальными сооружениями, либо для стоянки технических или других средств передвижения инвалидов вблизи их места жительства на земельном участке с кадастровым номером 51:20:0002123:7

На основании Федерального закона от 06.10.2003 № 131-ФЗ «Об общих принципах организации местного самоуправления в Российской Федерации», в соответствии с Градостроительным кодексом Российской Федерации, постановлением Правительства Мурманской области от 02.09.2021 № 624-ПП «Об утверждении Порядка использования земель или земельных участков, находящихся в государственной или муниципальной собственности, для возведения гражданами гаражей, являющихся некапитальными сооружениями, либо для стоянки технических или других средств передвижения инвалидов вблизи их места жительства на территории Мурманской области», Уставом муниципального образования городской округ город-герой Мурманск постановляю:

1. Утвердить схему размещения гаражей, являющихся некапитальными сооружениями, либо для стоянки технических или других средств передвижения инвалидов вблизи их места жительства на земельном участке с кадастровым номером 51:20:0002123:7 согласно приложению к настоящему постановлению.
2. Комитету территориального развития и строительства администрации города Мурманска (Бублева И. О.) обеспечить опубликование в газете «Вечерний Мурманск» и размещение на официальном сайте администрации города Мурманска в сети Интернет схемы, указанной в пункте 1 настоящего постановления, после ее утверждения.
3. Отделу администрирования инфраструктуры и информационных систем администрации города Мурманска (Харлан Я. В.) разместить настоящее постановление с приложением на официальном сайте администрации города Мурманска в сети Интернет.
4. Редакции газеты «Вечерний Мурманск» (Минко К. А.) опубликовать настоящее постановление с приложением.
5. Настоящее постановление вступает в силу со дня официального опубликования.
6. Срок действия настоящего постановления – десять лет.
7. Контроль за выполнением настоящего постановления возложить на первого заместителя Главы города Мурманска Лебедева И. Н.

Глава города Мурманска **Ю. В. СЕРДЕЧКИН**

Приложение к постановлению администрации города Мурманска от 14.05.2025 № 2103

Схема размещения гаражей, являющихся некапитальными сооружениями, либо для стоянки технических или других средств передвижения инвалидов вблизи их места жительства на земельном участке с кадастровым номером 51:20:0002123:7 (масштаб 1:1000)

Вид объекта: некапитальные гаражи
Кадастровый номер земельного участка: 51:20:0002123:7
Площадь земельного участка: 1785 кв.м

Местоположение объекта: ул. Полярные Зори, гаражно-строительный кооператив "Автогородок № 26"
Решение Совета депутатов города Мурманска от 27.10.2017 № 40-712
"О Правлах благоустройства территории муниципального образования город Мурманск и признании утратившими силу отдельных решений Совета депутатов города Мурманска".
Требования к внешнему виду объекта:
1. Высота гаража должна быть на 0,5 м выше наиболее высокого подвального состава, но не более 4,5 м, ширина 4 - 4,5 м, длина 6 - 8 м.
В ряду гаражей должны размещаться гаражи одного типоразмера и конфигурации кровли.
2. Окраска гаражных строений должна быть выполнена в единой цветовой гамме.
Должна сохраняться целостность конструкций гаражных строений.
Требования к содержанию территории:
1. Гаражные кооперативы, правообладатели гаражей (некапитальных гаражей) обеспечивают надлежащее санитарное состояние их территорий, в том числе водоохраных зон водных объектов.
2. Ответственность за санитарное содержание земельного участка, гаражных строений гаражного кооператива возлагается на присягнувших гаражного кооператива, правообладателей гаражей.
3. Гаражные кооперативы, правообладатели гаражей (некапитальных гаражей) обязаны:
- проводить регулярную уборку территории;
- обеспечивать надлежащее техническое и санитарное содержание, своевременный ремонт и покраску гаражных строений;
- обеспечивать нанесение информации на фасады гаражных строений с названием гаражного кооператива и указанием номеров гаражных строений;
- оборудовать места для сбора отходов урнами, контейнерами в соответствии с объемом накопления отходов, а также места для установки емкости для сбора горюче-смазочных материалов;
- обеспечивать сбор и вывоз отходов, не допуская засорения территории;
- обеспечивать сохранность существующих зеленых насаждений;
- обеспечивать надлежащее содержание и своевременный ремонт покрытий поверхности, малых архитектурных форм, других элементов благоустройства, размещенных на земельном участке.
4. Запрещается:
- складировать и хранить любые материалы на крышах гаражных строений;
- складировать отходы вне специально оборудованных мест, захватывать территорию гаражных кооперативов;
- использовать для складирования мусора контейнеры желез. домов;
- выдвигать или перекрывать стег, считаемый с территории гаражного кооператива, на проезжую часть, тротуары, внутриквартальные проезды и придомовые территории;
- сжигать листву, отходы производства и потребления;
- строительство и эксплуатацию гаражей (некапитальных гаражей) с отступлением от проекта, в том числе с увеличением этажности, объема, площади строений, эксплуатации строений в неустановленном порядке.

Срок размещения объекта: 10 лет

Условные обозначения:

граница земельного участка —————
границы смежных земельных участков —————
установленные красные линии —————

Каталог координат границ земельного участка МСК-61

№	X	Y
1	641974.57	1442203.87
2	641975.12	1442212.98
3	641973.12	1442213
4	641973.16	1442215
5	641962.66	1442215.39
6	641933.79	1442211.32
7	641904.07	1442203.16
8	641853.23	1442190.39
9	641853.88	1442225.16
10	641844.48	1442217.78
11	641846.59	1442215.29
12	641881.85	1442172.87
13	641897.22	1442186.8
14	641903.11	1442189.56
15	641935.35	1442200.04
16	641980.57	1442202.68
17	641965.6	1442202.91

Ситуационный план М 1:10000

АДМИНИСТРАЦИЯ ГОРОДА МУРМАНСКА

ПОСТАНОВЛЕНИЕ

14.05.2025 № 2104

Об утверждении схемы размещения гаражей, являющихся некапитальными сооружениями, либо для стоянки технических или других средств передвижения инвалидов вблизи их места жительства на земельном участке с кадастровым номером 51:20:0002070:138

На основании Федерального закона от 06.10.2003 № 131-ФЗ «Об общих принципах организации местного самоуправления в Российской Федерации», в соответствии с Градостроительным кодексом Российской Федерации, постановлением Правительства Мурманской области от 02.09.2021 № 624-ПП «Об утверждении Порядка использования земель или земельных участков, находящихся в государственной или муниципальной собственности, для возведения гражданами гаражей, являющихся некапитальными сооружениями, либо для стоянки технических или других средств передвижения инвалидов вблизи их места жительства на территории Мурманской области», Уставом муниципального образования городской округ город-герой Мурманск **постановляю:**

1. Утвердить схему размещения гаражей, являющихся некапитальными сооружениями, либо для стоянки технических или других средств передвижения инвалидов вблизи их места жительства на земельном участке с кадастровым номером 51:20:0002070:138 согласно приложению к настоящему постановлению.

2. Комитету территориального развития и строительства администрации города Мурманска (Бублева И. О.) обеспечить опубликование в газете «Вечерний Мурманск» и размещение на официальном сайте администрации города Мурманска в сети Интернет схемы, указанной в пункте 1 настоящего постановления, после ее утверждения.

3. Отделу администрирования инфраструктуры и информационных систем администрации города Мурманска (Харлан Я. В.) разместить настоящее постановление с приложением на официальном сайте администрации города Мурманска в сети Интернет.

4. Редакции газеты «Вечерний Мурманск» (Минко К. А.) опубликовать настоящее постановление с приложением.

5. Настоящее постановление вступает в силу со дня официального опубликования.

6. Срок действия настоящего постановления – десять лет.

7. Контроль за выполнением настоящего постановления возложить на первого заместителя Главы города Мурманска Лебедева И. Н.

Глава города Мурманска Ю. В. СЕРДЕЧКИН

Приложение к постановлению администрации города Мурманска от 14.05.2025 № 2104

Схема размещения гаражей, являющихся некапитальными сооружениями, либо для стоянки технических или других средств передвижения инвалидов вблизи их места жительства на земельном участке с кадастровым номером 51:20:0002070:138 (масштаб 1:1000)

Вид объекта: некапитальные гаражи
Кадастровый номер земельного участка: 51:20:0002070:138
Площадь земельного участка: 2884 кв.м

Местоположение объекта: ул. Новое Платье, гаражно-строительный кооператив "Автотородок № 44"
Решение Совета депутатов города Мурманска от 27.10.2017 № 40-712
"О Правлах благоустройства территории муниципального образования город Мурманск и признании утратившими силу отдельных решений Совета депутатов города Мурманска".
Требования к внешнему виду объекта:
1. Высота гаража должна быть на 0,5 м выше наиболее высокого подвального состава, но не более 4,5 м, ширина 4 - 4,5 м, длина 6 - 8 м.
В ряду гаражей должны размещаться гаражи одного типоразмера и конфигурации кровли.
2. Окраска гаражных строений должна быть выполнена в единой цветовой гамме.
Должна сохраняться целостность конструкций гаражных строений.
Требования к содержанию территории:
1. Гаражные кооперативы, правообладатели гаражей (некапитальных гаражей) обеспечивают надлежащее санитарное состояние их территорий, в том числе водозащитных зон водных объектов.
2. Ответственность за санитарное содержание земельного участка, гаражных строений гаражного кооператива возлагается на председателя гаражного кооператива, правообладателя гаражей.
3. Гаражные кооперативы, правообладатели гаражей (некапитальных гаражей) обязаны:
- проводить регулярную уборку территории;
- обеспечивать надлежащее техническое и санитарное содержание, своевременный ремонт и покраску гаражных строений;
- обеспечивать нанесение информации на фасады гаражных строений с названием гаражного кооператива и указанием номеров гаражных строений;
- оборудовать места для сбора отходов урнами, контейнерами в соответствии с объемом накопления отходов, а также места для установки емкости для сбора горюче-смазочных материалов;
- обеспечивать сбор и вывоз отходов, не допуская засорения территории;
- обеспечивать сохранность существующих зеленых насаждений;
- обеспечивать надлежащее содержание и своевременный ремонт покрытий поверхности, малых архитектурных форм, других элементов благоустройства, размещенных на земельном участке.
4. Запрещается:
- складировать и хранить любые материалы на крышах гаражных строений;
- складировать отходы вне специально оборудованных мест, захватывать территорию гаражных кооперативов;
- использовать для складирования мусора контейнеры жилых домов;
- выдвигать или перекрывать снег, счищаемый с территории гаражного кооператива, на проезжую часть, тротуары, внутриквартальные проезды и придомовые территории;
- сжигать листву, отходы производства и потребления;
- строительство и эксплуатацию гаражей (некапитальных гаражей) с отступлением от проекта, в том числе с увеличением этажности, объема, площади строений, эксплуатации строений в неустановленном порядке.

Срок размещения объекта: 10 лет

Условные обозначения:

граница земельного участка —————
границы смежных земельных участков —————

Каталог координат границ земельного участка МСК-51

№	X	Y
1	642802.63	1442708.47
2	642789.68	1442725.51
3	642738.81	1442888.79
4	642713.32	1442683.28
5	642702.38	1442675.81
6	642700.98	1442645.58
7	642693.73	1442637.54
8	642698.33	1442632.46
9	642726.08	1442653.67
10	642751.74	1442672.34

Ситуационный план М 1:10000

АДМИНИСТРАЦИЯ ГОРОДА МУРМАНСКА

ПОСТАНОВЛЕНИЕ

14.05.2025 № 2105

Об утверждении схемы размещения гаражей, являющихся некапитальными сооружениями, либо для стоянки технических или других средств передвижения инвалидов вблизи их места жительства на земельном участке с кадастровым номером 51:20:0003209:48

На основании Федерального закона от 06.10.2003 № 131-ФЗ «Об общих принципах организации местного самоуправления в Российской Федерации», в соответствии с Градостроительным кодексом Российской Федерации, постановлением Правительства Мурманской области от 02.09.2021 № 624-ПП «Об утверждении Порядка использования земель или земельных участков, находящихся в государственной или муниципальной собственности, для возведения гражданами гаражей, являющихся некапитальными сооружениями, либо для стоянки технических или других средств передвижения инвалидов вблизи их места жительства на территории Мурманской области», Уставом муниципального образования городской округ город-герой Мурманск **постановляю:**

1. Утвердить схему размещения гаражей, являющихся некапитальными сооружениями, либо для стоянки технических или других средств передвижения инвалидов вблизи их места жительства на земельном участке с кадастровым номером 51:20:0003209:48 согласно приложению к настоящему постановлению.

2. Комитету территориального развития и строительства администрации города Мурманска (Бублева И. О.) обеспечить опубликование в газете «Вечерний Мурманск» и размещение на официальном сайте администрации города Мурманска в сети Интернет схемы, указанной в пункте 1 настоящего постановления, после ее утверждения.

3. Отделу администрирования инфраструктуры и информационных систем администрации города Мурманска (Харлан Я. В.) разместить настоящее постановление с приложением на официальном сайте администрации города Мурманска в сети Интернет.

4. Редакции газеты «Вечерний Мурманск» (Минко К. А.) опубликовать настоящее постановление с приложением.

5. Настоящее постановление вступает в силу со дня официального опубликования.

6. Срок действия настоящего постановления – десять лет.

7. Контроль за выполнением настоящего постановления возложить на первого заместителя Главы города Мурманска Лебедева И. Н.

Глава города Мурманска Ю. В. СЕРДЕЧКИН

Приложение к постановлению администрации города Мурманска от 14.05.2025 № 2105

Схема размещения гаражей, являющихся некапитальными сооружениями, либо для стоянки технических или других средств передвижения инвалидов вблизи их места жительства на земельном участке с кадастровым номером 51:20:0003209:48 (масштаб 1:500)

Вид объекта: некапитальные гаражи
Кадастровый номер земельного участка: 51:20:0003209:48
Площадь земельного участка: 1935 кв.м

Местоположение объекта: ул. Алексея Хлобystова, гаражно-строительный кооператив ЛГ "105"
Решение Совета депутатов города Мурманска от 27.10.2017 № 40-712
"О Правлах благоустройства территории муниципального образования город Мурманск и признании утратившими силу отдельных решений Совета депутатов города Мурманска".
Требования к внешнему виду объекта:
1. Высота гаража должна быть на 0,5 м выше наиболее высокого подвального состава, но не более 4,5 м, ширина 4 - 4,5 м, длина 6 - 8 м.
В ряду гаражей должны размещаться гаражи одного типоразмера и конфигурации кровли.
2. Окраска гаражных строений должна быть выполнена в единой цветовой гамме.
Должна сохраняться целостность конструкций гаражных строений.
Требования к содержанию территории:
1. Гаражные кооперативы, правообладатели гаражей (некапитальных гаражей) обеспечивают надлежащее санитарное состояние их территорий, в том числе водозащитных зон водных объектов.
2. Ответственность за санитарное содержание земельного участка, гаражных строений гаражного кооператива возлагается на председателя гаражного кооператива, правообладателя гаражей.
3. Гаражные кооперативы, правообладатели гаражей (некапитальных гаражей) обязаны:
- проводить регулярную уборку территории;
- обеспечивать надлежащее техническое и санитарное содержание, своевременный ремонт и покраску гаражных строений;
- обеспечивать нанесение информации на фасады гаражных строений с названием гаражного кооператива и указанием номеров гаражных строений;
- оборудовать места для сбора отходов урнами, контейнерами в соответствии с объемом накопления отходов, а также места для установки емкости для сбора горюче-смазочных материалов;
- обеспечивать сбор и вывоз отходов, не допуская засорения территории;
- обеспечивать сохранность существующих зеленых насаждений;
- обеспечивать надлежащее содержание и своевременный ремонт покрытий поверхности, малых архитектурных форм, других элементов благоустройства, размещенных на земельном участке.
4. Запрещается:
- складировать и хранить любые материалы на крышах гаражных строений;
- складировать отходы вне специально оборудованных мест, захватывать территорию гаражных кооперативов;
- использовать для складирования мусора контейнеры жилых домов;
- выдвигать или перекрывать снег, счищаемый с территории гаражного кооператива, на проезжую часть, тротуары, внутриквартальные проезды и придомовые территории;
- сжигать листву, отходы производства и потребления;
- строительство и эксплуатацию гаражей (некапитальных гаражей) с отступлением от проекта, в том числе с увеличением этажности, объема, площади строений, эксплуатации строений в неустановленном порядке.

Срок размещения объекта: 10 лет

Условные обозначения:

граница земельного участка —————
границы смежных земельных участков —————
установленные красные линии —————

Каталог координат границ земельного участка МСК-51

№	X	Y
1	647817.32	1443210.11
2	647796.13	1443206.61
3	647778.29	1443273.75
4	647771.68	1443271.98
5	647788.27	1443209.78
6	647785.5	1443208.47
7	647777.2	1443204.52
8	647783.48	1443191.37
9	647794.25	1443197.31

Ситуационный план М 1:10000

АДМИНИСТРАЦИЯ ГОРОДА МУРМАНСКА

ПОСТАНОВЛЕНИЕ

14.05.2025 № 2106

Об утверждении схемы размещения гаражей, являющихся некапитальными сооружениями, либо для стоянки технических или других средств передвижения инвалидов вблизи их места жительства на земельном участке с кадастровым номером 51:20:0003177:7

На основании Федерального закона от 06.10.2003 № 131-ФЗ «Об общих принципах организации местного самоуправления в Российской Федерации», в соответствии с Градостроительным кодексом Российской Федерации, постановлением Правительства Мурманской области от 02.09.2021 № 624-ПП «Об утверждении Порядка использования земель или земельных участков, находящихся в государственной или муниципальной собственности, для возведения гражданами гаражей, являющихся некапитальными сооружениями, либо для стоянки технических или других средств передвижения инвалидов вблизи их места жительства на территории Мурманской области», Уставом муниципального образования городской округ город-герой Мурманск **постановляю:**

1. Утвердить схему размещения гаражей, являющихся некапитальными сооружениями, либо для стоянки технических или других средств передвижения инвалидов вблизи их места жительства на земельном участке с кадастровым номером 51:20:0003177:7 согласно приложению к настоящему постановлению.
2. Комитету территориального развития и строительства администрации города Мурманска (Бублева И. О.) обеспечить опубликование в газете «Вечерний Мурманск» и размещение на официальном сайте администрации города Мурманска в сети Интернет схемы, указанной в пункте 1 настоящего постановления, после ее утверждения.
3. Отделу администрирования инфраструктуры и информационных систем администрации города Мурманска (Харлан Я. В.) разместить настоящее постановление с приложением на официальном сайте администрации города Мурманска в сети Интернет.
4. Редакции газеты «Вечерний Мурманск» (Минко К. А.) опубликовать настоящее постановление с приложением.
5. Настоящее постановление вступает в силу со дня официального опубликования.
6. Срок действия настоящего постановления – десять лет.
7. Контроль за выполнением настоящего постановления возложить на первого заместителя Главы города Мурманска Лебедева И. Н.

Глава города Мурманска **Ю. В. СЕРДЕЧКИН**

Приложение к постановлению администрации города Мурманска от 14.05.2025 № 2106

Схема размещения гаражей, являющихся некапитальными сооружениями, либо для стоянки технических или других средств передвижения инвалидов вблизи их места жительства на земельном участке с кадастровым номером 51:20:0003177:7 (масштаб 1:500)

Вид объекта: некапитальные гаражи
Кадастровый номер земельного участка: 51:20:0003177:7
Площадь земельного участка: 790 кв.м
Местонахождение объекта: ул. Свердлова, гаражно-строительный кооператив "Антогородок № 156"
Решение Совета депутатов города Мурманска от 27.10.2017 № 40-712: "О Правилах благоустройства территории муниципального образования город Мурманск и о признании утратившими силу отдельных решений Совета депутатов города Мурманска".
Требования к внешнему виду объекта:
 1. Высота гаража должна быть на 0,5 м выше наиболее высокого подвального состава, но не более 4,5 м, ширина 4 - 4,5 м, длина 6 - 8 м.
 В ряду гаражей должна размещаться гараж одного типоразмера и конфигурации кровли.
 2. Окраска гаражных строений должна быть выполнена в единой цветовой гамме.
 Должна сохраняться целостность конструкций гаражных строений.
Требования к содержанию территории:
 1. Гаражные кооперативы, правообладатели гаражей (некапитальных гаражей) обеспечивают надлежащее санитарное состояние их территории, в том числе водоохраных зон водных объектов.
 2. Ответственность за санитарное содержание земельного участка, гаражных строений гаражного кооператива возлагается на председателя гаражного кооператива, правообладателя гаражей.
 3. Гаражные кооперативы, правообладатели гаражей (некапитальных гаражей) обязаны:
 - проводить регулярную уборку территории;
 - обеспечивать надлежащее техническое и санитарное содержание, своевременный ремонт и покраску гаражных строений;
 - обеспечивать нанесение информации на фасады гаражных строений с названием гаражного кооператива и указанием номеров гаражных строений;
 - оборудовать места для сбора отходов урнами, контейнерами в соответствии с объемом накопления отходов, а также места для установки емкостей для сбора горюче-смазочных материалов;
 - обеспечивать сбор и вывоз отходов, не допуская захоронения территории;
 - обеспечивать сохранность существующих зеленых насаждений;
 - обеспечивать надлежащее содержание и своевременный ремонт вертикальной поверхности, малых архитектурных форм, других элементов благоустройства, размещенных на земельном участке.
 4. Запрещается:
 - складировать и хранить любые материалы на крышах гаражных строений;
 - складировать отходы вне специально оборудованных мест, захватывать территорию гаражных кооперативов;
 - использовать для складирования мусора контейнеры жилых домов;
 - выдвигать или перемещать снег, счищаемый с территории гаражного кооператива, на проезжую часть, тротуары, внутриквартальные проезды и прилегающие территории;
 - скапывать ливневые стоки, отходы производства и потребления;
 - строительство и эксплуатацию гаражей (некапитальных гаражей) с отступлением от проекта, в том числе с увеличением этажности, объема, площади строений, эксплуатацией строений в неустановленном порядке.
Срок размещения объекта: 10 лет

Каталог координат границ земельного участка МСК-51

№	X	Y
1	645925.18	1443082.85
2	645874.8	1443098.14
3	645869.99	1443094
4	645921	1443068.56

Условные обозначения:
 граница земельного участка
 границы смежных земельных участков

Ситуационный план М 1:10000

АДМИНИСТРАЦИЯ ГОРОДА МУРМАНСКА

ПОСТАНОВЛЕНИЕ

14.05.2025 № 2107

Об утверждении схемы размещения гаражей, являющихся некапитальными сооружениями, либо для стоянки технических или других средств передвижения инвалидов вблизи их места жительства на земельном участке с кадастровым номером 51:20:0003202:204

На основании Федерального закона от 06.10.2003 № 131-ФЗ «Об общих принципах организации местного самоуправления в Российской Федерации», в соответствии с Градостроительным кодексом Российской Федерации, постановлением Правительства Мурманской области от 02.09.2021 № 624-ПП «Об утверждении Порядка использования земель или земельных участков, находящихся в государственной или муниципальной собственности, для возведения гражданами гаражей, являющихся некапитальными сооружениями, либо для стоянки технических или других средств передвижения инвалидов вблизи их места жительства на территории Мурманской области», Уставом муниципального образования городской округ город-герой Мурманск **постановляю:**

1. Утвердить схему размещения гаражей, являющихся некапитальными сооружениями, либо для стоянки технических или других средств передвижения инвалидов вблизи их места жительства на земельном участке с кадастровым номером 51:20:0003202:204 согласно приложению к настоящему постановлению.
2. Комитету территориального развития и строительства администрации города Мурманска (Бублева И. О.) обеспечить опубликование в газете «Вечерний Мурманск» и размещение на официальном сайте администрации города Мурманска в сети Интернет схемы, указанной в пункте 1 настоящего постановления, после ее утверждения.
3. Отделу администрирования инфраструктуры и информационных систем администрации города Мурманска (Харлан Я. В.) разместить настоящее постановление с приложением на официальном сайте администрации города Мурманска в сети Интернет.
4. Редакции газеты «Вечерний Мурманск» (Минко К. А.) опубликовать настоящее постановление с приложением.
5. Настоящее постановление вступает в силу со дня официального опубликования.
6. Срок действия настоящего постановления – десять лет.
7. Контроль за выполнением настоящего постановления возложить на первого заместителя Главы города Мурманска Лебедева И. Н.

Глава города Мурманска **Ю. В. СЕРДЕЧКИН**

Приложение к постановлению администрации города Мурманска от 14.05.2025 № 2107

Схема размещения гаражей, являющихся некапитальными сооружениями, либо для стоянки технических или других средств передвижения инвалидов вблизи их места жительства на земельном участке с кадастровым номером 51:20:0003202:204 (масштаб 1:500)

Вид объекта: некапитальные гаражи
Кадастровый номер земельного участка: 51:20:0003202:204
Площадь земельного участка: 1543 кв.м
Местонахождение объекта: пр-д Ивана Халатина, гаражно-строительный кооператив "Антогородок № 101"
Решение Совета депутатов города Мурманска от 27.10.2017 № 40-712: "О Правилах благоустройства территории муниципального образования город Мурманск и о признании утратившими силу отдельных решений Совета депутатов города Мурманска".
Требования к внешнему виду объекта:
 1. Высота гаража должна быть на 0,5 м выше наиболее высокого подвального состава, но не более 4,5 м, ширина 4 - 4,5 м, длина 6 - 8 м.
 В ряду гаражей должна размещаться гараж одного типоразмера и конфигурации кровли.
 2. Окраска гаражных строений должна быть выполнена в единой цветовой гамме.
 Должна сохраняться целостность конструкций гаражных строений.
Требования к содержанию территории:
 1. Гаражные кооперативы, правообладатели гаражей (некапитальных гаражей) обеспечивают надлежащее санитарное состояние их территории, в том числе водоохраных зон водных объектов.
 2. Ответственность за санитарное содержание земельного участка, гаражных строений гаражного кооператива возлагается на председателя гаражного кооператива, правообладателя гаражей.
 3. Гаражные кооперативы, правообладатели гаражей (некапитальных гаражей) обязаны:
 - проводить регулярную уборку территории;
 - обеспечивать надлежащее техническое и санитарное содержание, своевременный ремонт и покраску гаражных строений;
 - обеспечивать нанесение информации на фасады гаражных строений с названием гаражного кооператива и указанием номеров гаражных строений;
 - оборудовать места для сбора отходов урнами, контейнерами в соответствии с объемом накопления отходов, а также места для установки емкостей для сбора горюче-смазочных материалов;
 - обеспечивать сбор и вывоз отходов, не допуская захоронения территории;
 - обеспечивать сохранность существующих зеленых насаждений;
 - обеспечивать надлежащее содержание и своевременный ремонт вертикальной поверхности, малых архитектурных форм, других элементов благоустройства, размещенных на земельном участке.
 4. Запрещается:
 - складировать и хранить любые материалы на крышах гаражных строений;
 - складировать отходы вне специально оборудованных мест, захватывать территорию гаражных кооперативов;
 - использовать для складирования мусора контейнеры жилых домов;
 - выдвигать или перемещать снег, счищаемый с территории гаражного кооператива, на проезжую часть, тротуары, внутриквартальные проезды и прилегающие территории;
 - скапывать ливневые стоки, отходы производства и потребления;
 - строительство и эксплуатацию гаражей (некапитальных гаражей) с отступлением от проекта, в том числе с увеличением этажности, объема, площади строений, эксплуатацией строений в неустановленном порядке.
Срок размещения объекта: 10 лет

Каталог координат границ земельного участка МСК-51

№	X	Y
1	646853.64	1442441.7
2	646851.37	1442446.82
3	646852.47	1442457.37
4	646862.43	1442459.34
5	646861.67	1442463.27
6	646855.75	1442472.77
7	646850.81	1442473.02
8	646851	1442476.2
9	646840.63	1442477.09
10	646837.97	1442485.48
11	646822.5	1442488.37
12	646810.05	1442487.19
13	646814.06	1442473.47
14	646831.79	1442439.89
15	646840.28	1442435.52

Условные обозначения:
 граница земельного участка
 границы смежных земельных участков
 охранная зона объектов электросетевого хозяйства
 публичный сервитут для размещения объекта электросетевого хозяйства "Энергетический производственно-технологический комплекс - Подстанция № 335"
 охранная зона БКТП-567 и кабельных линий
 охранная зона объекта "Высоковольтная линия электропередачи 35 кВ (оперативный номер М-38/39)"

Ситуационный план М 1:10000

АДМИНИСТРАЦИЯ ГОРОДА МУРМАНСКА

ПОСТАНОВЛЕНИЕ

14.05.2025 № 2108

Об утверждении схемы размещения гаражей, являющихся некапитальными сооружениями, либо для стоянки технических или других средств передвижения инвалидов вблизи их места жительства на земельном участке с кадастровым номером 51:20:0003175:14

На основании Федерального закона от 06.10.2003 № 131-ФЗ «Об общих принципах организации местного самоуправления в Российской Федерации», в соответствии с Градостроительным кодексом Российской Федерации, постановлением Правительства Мурманской области от 02.09.2021 № 624-ПП «Об утверждении Порядка использования земель или земельных участков, находящихся в государственной или муниципальной собственности, для возведения гражданами гаражей, являющихся некапитальными сооружениями, либо для стоянки технических или других средств передвижения инвалидов вблизи их места жительства на территории Мурманской области», Уставом муниципального образования городской округ город-герой Мурманск **постановляю:**

1. Утвердить схему размещения гаражей, являющихся некапитальными сооружениями, либо для стоянки технических или других средств передвижения инвалидов вблизи их места жительства на земельном участке с кадастровым номером 51:20:0003175:14 согласно приложению к настоящему постановлению.

2. Комитету территориального развития и строительства администрации города Мурманска (Бублева И. О.) обеспечить опубликование в газете «Вечерний Мурманск» и размещение на официальном сайте администрации города Мурманска в сети Интернет схемы, указанной в пункте 1 настоящего постановления, после ее утверждения.

3. Отделу администрирования инфраструктуры и информационных систем администрации города Мурманска (Харлан Я. В.) разместить настоящее постановление с приложением на официальном сайте администрации города Мурманска в сети Интернет.

4. Редакции газеты «Вечерний Мурманск» (Минко К. А.) опубликовать настоящее постановление с приложением.

5. Настоящее постановление вступает в силу со дня официального опубликования.

6. Срок действия настоящего постановления – десять лет.

7. Контроль за выполнением настоящего постановления возложить на первого заместителя Главы города Мурманска Лебедева И. Н.

Глава города Мурманска **Ю. В. СЕРДЕЧКИН**

Приложение к постановлению администрации города Мурманска от 14.05.2025 № 2108

Схема размещения гаражей, являющихся некапитальными сооружениями, либо для стоянки технических или других средств передвижения инвалидов вблизи их места жительства на земельном участке с кадастровым номером 51:20:0003175:14 (масштаб 1:500)

Вид объекта: некапитальные гаражи
Кадастровый номер земельного участка: 51:20:0003175:14
Площадь земельного участка: 1725 кв.м

Местонахождение объекта: ул. Юрия Гагарина, гаражно-строительный кооператив АГ "141"
Решение Совета депутатов города Мурманска от 27.10.2017 № 40-712
"О Правилах благоустройства территории муниципального образования города Мурманска и о признании утратившими силу отдельных решений Совета депутатов города Мурманска".

Требования к внешнему виду объекта:
 1. Высота гаража должна быть не 0,5 м выше наиболее высокого подвального состава, но не более 4,5 м, ширина 4 - 4,5 м, длина 6 - 8 м.
 В ряду гаражей должны размещаться гаражи одного типоразмера и конфигурации кровли.
 2. Опорка гаражных строений должна быть выполнена в единой стеновой гамме.
 Должна сохраниться целостность конструкций гаражных строений.

Требования к содержанию территории:
 1. Гаражные кооперативы, правообладатели гаражей (некапитальных гаражей) обеспечивают надлежащее санитарное состояние на территории, в том числе возмощенных зон водных объектов.
 2. Ответственность за санитарное содержание земельного участка, гаражных строений гаражного кооператива возлагается на председателя гаражного кооператива, правообладателя гаражей.
 3. Гаражные кооперативы, правообладатели гаражей (некапитальных гаражей) обязаны:
 - проводить регулярную уборку территории;
 - обеспечивать надлежащее техническое и санитарное содержание, своевременный ремонт и покраску гаражных строений;
 - обеспечивать нанесение информации на фасады гаражных строений с указанием гаражного кооператива и указанием номеров гаражных строений;
 - оборудовать места для сбора отходов урнами, контейнерами в соответствии с объемом накопления отходов, а также места для установки емкости для сбора горюче-смазочных материалов;
 - обеспечивать сбор и вывоз отходов, не допуская захламления территории;
 - обеспечивать сохранность существующих зеленых насаждений;
 - обеспечивать надлежащее содержание и своевременный ремонт покрытий поверхности, малых архитектурных форм, других элементов благоустройства, размещенных на земельном участке.
 4. Запрещается:
 - складировать и хранить любые материалы на крышах гаражных строений;
 - складировать отходы или специально оборудованных мест, захватывая территорию гаражных кооперативов;
 - использовать для складирования мусора контейнеры жилых домов;
 - выдвигать или переопределять снег, счищаемый с территории гаражного кооператива, на проезжую часть, тротуары, внутриквартальные проезды и придомовые территории;
 - сжигать дрова, отходы производства и потребления;
 - строительство и эксплуатацию гаражей (некапитальных гаражей) с отступлением от проекта, в том числе с увеличением этажности, объема, площади строений, эксплуатации строений в неустановленном порядке.

Срок размещения объекта: 10 лет

Условные обозначения:

граница земельного участка —————
 границы смежных земельных участков —————
 установленные красные линии —————

Каталог координат границ земельного участка МСК-51

№	X	Y
1	645902.75	1442962.08
2	645972.12	1442971.65
3	645977.51	1442977.59
4	645969.68	1442966.71
5	645953.99	1442975.19
6	645944.02	1442958.19
7	645949.6	1442952.43
8	645937.04	1442931.6
9	645937.2	1442904.46
10	645946.93	1442906.99
11	645963.89	1442939.37
12	645970.93	1442944.93

Ситуационный план М 1:10000

АДМИНИСТРАЦИЯ ГОРОДА МУРМАНСКА

ПОСТАНОВЛЕНИЕ

14.05.2025 № 2109

Об утверждении схемы размещения гаражей, являющихся некапитальными сооружениями, либо для стоянки технических или других средств передвижения инвалидов вблизи их места жительства на земельном участке с кадастровым номером 51:20:0003203:2

На основании Федерального закона от 06.10.2003 № 131-ФЗ «Об общих принципах организации местного самоуправления в Российской Федерации», в соответствии с Градостроительным кодексом Российской Федерации, постановлением Правительства Мурманской области от 02.09.2021 № 624-ПП «Об утверждении Порядка использования земель или земельных участков, находящихся в государственной или муниципальной собственности, для возведения гражданами гаражей, являющихся некапитальными сооружениями, либо для стоянки технических или других средств передвижения инвалидов вблизи их места жительства на территории Мурманской области», Уставом муниципального образования городской округ город-герой Мурманск **постановляю:**

1. Утвердить схему размещения гаражей, являющихся некапитальными сооружениями, либо для стоянки технических или других средств передвижения инвалидов вблизи их места жительства на земельном участке с кадастровым номером 51:20:0003203:2 согласно приложению к настоящему постановлению.

2. Комитету территориального развития и строительства администрации города Мурманска (Бублева И. О.) обеспечить опубликование в газете «Вечерний Мурманск» и размещение на официальном сайте администрации города Мурманска в сети Интернет схемы, указанной в пункте 1 настоящего постановления, после ее утверждения.

3. Отделу администрирования инфраструктуры и информационных систем администрации города Мурманска (Харлан Я. В.) разместить настоящее постановление с приложением на официальном сайте администрации города Мурманска в сети Интернет.

4. Редакции газеты «Вечерний Мурманск» (Минко К. А.) опубликовать настоящее постановление с приложением.

5. Настоящее постановление вступает в силу со дня официального опубликования.

6. Срок действия настоящего постановления – десять лет.

7. Контроль за выполнением настоящего постановления возложить на первого заместителя Главы города Мурманска Лебедева И. Н.

Глава города Мурманска **Ю. В. СЕРДЕЧКИН**

Приложение к постановлению администрации города Мурманска от 14.05.2025 № 2109

Схема размещения гаражей, являющихся некапитальными сооружениями, либо для стоянки технических или других средств передвижения инвалидов вблизи их места жительства на земельном участке с кадастровым номером 51:20:0003203:2 (масштаб 1:1000)

Вид объекта: некапитальные гаражи
Кадастровый номер земельного участка: 51:20:0003203:2
Площадь земельного участка: 11199 кв.м

Местонахождение объекта: ул. Аскольдовцев, автогаражный кооператив № 122
Решение Совета депутатов города Мурманска от 27.10.2017 № 40-712
"О Правилах благоустройства территории муниципального образования города Мурманска и о признании утратившими силу отдельных решений Совета депутатов города Мурманска".

Требования к внешнему виду объекта:
 1. Высота гаража должна быть не 0,5 м выше наиболее высокого подвального состава, но не более 4,5 м, ширина 4 - 4,5 м, длина 6 - 8 м.
 В ряду гаражей должны размещаться гаражи одного типоразмера и конфигурации кровли.
 2. Опорка гаражных строений должна быть выполнена в единой стеновой гамме.
 Должна сохраниться целостность конструкций гаражных строений.

Требования к содержанию территории:
 1. Гаражные кооперативы, правообладатели гаражей (некапитальных гаражей) обеспечивают надлежащее санитарное состояние на территории, в том числе возмощенных зон водных объектов.
 2. Ответственность за санитарное содержание земельного участка, гаражных строений гаражного кооператива возлагается на председателя гаражного кооператива, правообладателя гаражей.
 3. Гаражные кооперативы, правообладатели гаражей (некапитальных гаражей) обязаны:
 - проводить регулярную уборку территории;
 - обеспечивать надлежащее техническое и санитарное содержание, своевременный ремонт и покраску гаражных строений;
 - обеспечивать нанесение информации на фасады гаражных строений с указанием гаражного кооператива и указанием номеров гаражных строений;
 - оборудовать места для сбора отходов урнами, контейнерами в соответствии с объемом накопления отходов, а также места для установки емкости для сбора горюче-смазочных материалов;
 - обеспечивать сбор и вывоз отходов, не допуская захламления территории;
 - обеспечивать сохранность существующих зеленых насаждений;
 - обеспечивать надлежащее содержание и своевременный ремонт покрытий поверхности, малых архитектурных форм, других элементов благоустройства, размещенных на земельном участке.
 4. Запрещается:
 - складировать и хранить любые материалы на крышах гаражных строений;
 - складировать отходы или специально оборудованных мест, захватывая территорию гаражных кооперативов;
 - использовать для складирования мусора контейнеры жилых домов;
 - выдвигать или переопределять снег, счищаемый с территории гаражного кооператива, на проезжую часть, тротуары, внутриквартальные проезды и придомовые территории;
 - сжигать дрова, отходы производства и потребления;
 - строительство и эксплуатацию гаражей (некапитальных гаражей) с отступлением от проекта, в том числе с увеличением этажности, объема, площади строений, эксплуатации строений в неустановленном порядке.

Срок размещения объекта: 10 лет

Условные обозначения:

граница земельного участка —————
 границы смежных земельных участков —————
 установленные красные линии —————

Каталог координат границ земельного участка МСК-51

№	X	Y
1	646470.35	1441905.88
2	646411.99	1441914.77
3	646411.56	1441909.85
4	646333.66	1441898.46
5	646320.76	1441895.78
6	646320.23	1441874.99
7	646318.97	1441854.23
8	646337.7	1441842.39
9	646353.29	1441829.32
10	646405.36	1441821.43
11	646411.5	1441821.02
12	646411.79	1441825.4
13	646439	1441821.71
14	646438.33	1441817.07
15	646454.02	1441814.4

Ситуационный план М 1:10000

АДМИНИСТРАЦИЯ ГОРОДА МУРМАНСКА

ПОСТАНОВЛЕНИЕ

15.05.2025

№ 2138

О внесении изменений в муниципальную программу города Мурманска «Развитие образования» на 2023–2028 годы, утвержденную постановлением администрации города Мурманска от 14.11.2022 № 3525 (в ред. постановлений от 30.01.2023 № 248, от 03.02.2023 № 382, от 25.05.2023 № 1877, от 20.07.2023 № 2617, от 20.12.2023 № 4453, от 07.02.2024 № 406, от 05.06.2024 № 1988, от 28.11.2024 № 3911, от 17.12.2024 № 4097, от 27.01.2025 № 199, от 26.02.2025 № 747)

В соответствии с Бюджетным кодексом Российской Федерации, Федеральным законом от 06.10.2003 № 131-ФЗ «Об общих принципах организации местного самоуправления в Российской Федерации», Уставом муниципального образования городской округ город-герой Мурманск, постановлением администрации города Мурманска от 06.07.2022 № 1860 «Об утверждении Порядка разработки, реализации и оценки эффективности муниципальных программ города Мурманска» **постановляю:**

1. Внести в муниципальную программу города Мурманска «Развитие образования» на 2023–2028 годы, утвержденную постановлением администрации города Мурманска от 14.11.2022 № 3525 (в ред. постановлений от

30.01.2023 № 248, от 03.02.2023 № 382, от 25.05.2023 № 1877, от 20.07.2023 № 2617, от 20.12.2023 № 4453, от 07.02.2024 № 406, от 05.06.2024 № 1988, от 28.11.2024 № 3911, от 17.12.2024 № 4097, от 27.01.2025 № 199, от 26.02.2025 № 747), следующие изменения:

- строку 3.6 таблицы раздела 5 «Сведения об объемах финансирования муниципальной программы города Мурманска «Развитие образования» на 2023–2028 годы» изложить в новой редакции согласно приложению настоящему постановлению.

2. Управлению финансов администрации города Мурманска (Умушкина О. В.) обеспечить финансирование реализации муниципальной программы города Мурманска «Развитие образования» на 2023–2028 годы в объеме, установленном решением Совета депутатов города Мурманска о бюджете муниципального образования город Мурманск на соответствующий финансовый год.

3. Отделу администрирования инфраструктуры и информационных систем администрации города Мурманска (Харлан Я. В.) разместить настоящее постановление с приложением на официальном сайте администрации города Мурманска в сети Интернет.

4. Редакции газеты «Вечерний Мурманск» (Минко К. А.) опубликовать настоящее постановление с приложением.

5. Настоящее постановление вступает в силу со дня официального опубликования.

6. Контроль за выполнением настоящего постановления возложить на первого заместителя Главы города Мурманска Лебедева И. Н.

Глава города Мурманска

Ю. В. СЕРДЕЧКИН

Приложение к постановлению администрации города Мурманска от 15.05.2025 № 2138

Изменения в сведения об объемах финансирования муниципальной программы города Мурманска «Развитие образования» на 2023 – 2028 годы

№ п/п	Муниципальная программа, соисполнители, подпрограммы	Период реализации	Объемы и источники финансирования (тыс. рублей)								Соисполнители, участники	
			Год/источник	Всего	2023	2024	2025	2026	2027	2028		
1	2	3	4	5	6	7	8	9	10	11	12	
ОМ 3.6	Основное мероприятие «Организация деятельности по обеспечению персонализированного дополнительного образования детей»	2023–2028	Всего	442 137,3	73 927,9	73 494,9	73 494,9	73 494,9	73 494,9	73 494,9	74 229,8	КО, МАУ МОЦДОД
			МБ	442 137,3	73 927,9	73 494,9	73 494,9	73 494,9	73 494,9	73 494,9	74 229,8	
			ОБ	0,0	0,0	0,0	0,0	0,0	0,0	0,0	0,0	
			ФБ	0,0	0,0	0,0	0,0	0,0	0,0	0,0	0,0	
			ВБ	0,0	0,0	0,0	0,0	0,0	0,0	0,0	0,0	

АДМИНИСТРАЦИЯ ГОРОДА МУРМАНСКА

ПОСТАНОВЛЕНИЕ

15.05.2025

№ 2167

Об утверждении схемы размещения гаражей, являющихся некапитальными сооружениями, либо для стоянки технических или других средств передвижения инвалидов вблизи их места жительства на земельном участке с кадастровым номером 51:20:0003045:365

На основании Федерального закона от 06.10.2003 № 131-ФЗ «Об общих принципах организации местного самоуправления в Российской Федерации», в соответствии с Градостроительным кодексом Российской Федерации, постановлением Правительства Мурманской области от 02.09.2021 № 624-ПП «Об утверждении Порядка использования земель или земельных участков, находящихся в государственной или муниципальной собственности, для возведения гражданами гаражей, являющихся некапитальными сооружениями, либо для стоянки технических или других средств передвижения инвалидов вблизи их места жительства на территории Мурманской области», Уставом муниципального образования городской округ город-герой Мурманск **постановляю:**

1. Утвердить схему размещения гаражей, являющихся некапитальными сооружениями, либо для стоянки технических или других средств передвижения инвалидов вблизи их места жительства на земельном участке с кадастровым номером 51:20:0003045:365 согласно приложению к настоящему постановлению.

2. Комитету территориального развития и строительства администрации города Мурманска (Бублева И. О.) обеспечить опубликование в газете «Вечерний Мурманск» и размещение на официальном сайте администрации города Мурманска в сети Интернет схемы, указанной в пункте 1 настоящего постановления, после ее утверждения.

3. Отделу администрирования инфраструктуры и информационных систем администрации города Мурманска (Харлан Я. В.) разместить настоящее постановление с приложением на официальном сайте администрации города Мурманска в сети Интернет.

4. Редакции газеты «Вечерний Мурманск» (Минко К. А.) опубликовать настоящее постановление с приложением.

5. Настоящее постановление вступает в силу со дня официального опубликования.

6. Срок действия настоящего постановления – десять лет.

7. Контроль за выполнением настоящего постановления возложить на первого заместителя Главы города Мурманска Лебедева И. Н.

Глава города Мурманска

Ю. В. СЕРДЕЧКИН

Приложение к постановлению администрации города Мурманска от 15.05.2025 № 2167

Схема размещения гаражей, являющихся некапитальными сооружениями, либо для стоянки технических или других средств передвижения инвалидов вблизи их места жительства на земельном участке с кадастровым номером 51:20:0003045:365 (масштаб 1:1000)

Вид объекта: некапитальные гаражи

Кадастровый номер земельного участка: 51:20:0003045:365
Площадь земельного участка: 10557 кв.м

Местоположение объекта: ул. Карла Либкнехта, автогаражный кооператив № 184
Решение Совета депутатов города Мурманска от 27.10.2017 № 40-712
"О Правилах благоустройства территории муниципального образования город Мурманск и о признании утратившим силу отдельных решений Совета депутатов города Мурманска".

Требования к внешнему виду объекта:

- Высота гаража должна быть на 0,5 м выше наиболее высокого подвального состава, но не более 4,5 м, ширина 4 – 4,5 м, длина 6 – 8 м.
- В ряду гаражей должна размещаться гараж одного типоразмера и конфигурации кровли.
- Ограждающие строения должны быть выполнены в единой цветовой гамме. Должна сохраняться целостность конструкций гаражных строений.

Требование к содержанию территории:

- Гаражные кооперативы, правообладатели гаражей (некапитальных гаражей) обеспечивают надлежащее санитарное состояние их территорий, в том числе водохранилищ зон водных объектов.
- Ответственность за санитарное содержание земельного участка, гаражных строений гаражного кооператива возлагается на председателя гаражного кооператива, правообладателя гаражей.
- Гаражные кооперативы, правообладатели гаражей (некапитальных гаражей) обязаны:
 - проводить регулярно уборку территории;
 - обеспечивать надлежащее техническое и санитарное содержание, своевременный ремонт и покраску гаражных строений;
 - обеспечивать нанесение информации на фасады гаражных строений с названием гаражного кооператива и указанием номеров гаражных строений;
 - оборудовать места для сбора отходов урны, контейнерами в соответствии с объемом накопления отходов, а также места для установки емкости для сбора горюче-смазочных материалов;
 - обеспечивать сбор и вывоз отходов, не допуская захламления территории;
 - обеспечивать сохранность существующих зеленых насаждений;
 - обеспечивать надлежащее содержание и своевременный ремонт водосточной поверхности, малых архитектурных форм, других элементов благоустройства, размещенных на земельном участке.
- Запрещается:
 - складировать и хранить любые материалы на крышах гаражных строений;
 - складировать отходы вне специально оборудованных мест, захламлять территорию гаражных кооперативов;
 - использовать для складирования мусора контейнеры жилых домов;
 - выдвигать или перемещать стел, стеновые и другие элементы территории гаражного кооператива, на проезжую часть, тротуары, внутриквартальные проезды и прилегающие территории;
 - сжигать дрова, отходы производства и потребления;
 - строительство и эксплуатацию гаражей (некапитальных гаражей) с отступлением от проекта, в том числе с увеличением этажности, объема, площади строений, эксплуатации строений в неустановленном порядке.

Срок размещения объекта: 10 лет

Каталог координат границ земельного участка МСК-51

№	X	Y	№	X	Y
1	645300.28	1441910.7	17	645243.76	1441934.88
2	645297.86	1441921.64	18	645246.24	1441925.16
3	645290.94	1441978.58	19	645247.56	1441906.22
4	645259.72	1442072.3	20	645248.58	1441901.94
5	645249.96	1442069.04	21	645254.56	1441893.08
6	645212.52	1442065.62	22	645265.28	1441884.48
7	645190.34	1442054.44	23	645272.94	1441893.7
8	645194.1	1442041.92	24	645273.16	1441907.74
9	645197.7	1442043.16			
10	645204.54	1442041.38			
11	645206.88	1442033.96			
12	645213.56	1442024.14			
13	645217.12	1442008.96			
14	645213.88	1441994.84			
15	645216.4	1441979.96			
16	645226.48	1441962.68			

Условные обозначения:

- граница земельного участка
- границы смежных земельных участков

АДМИНИСТРАЦИЯ ГОРОДА МУРМАНСКА

ПОСТАНОВЛЕНИЕ

15.05.2025 № 2169

Об утверждении схемы размещения гаражей, являющихся некапитальными сооружениями, либо для стоянки технических или других средств передвижения инвалидов вблизи их места жительства на земельном участке с кадастровым номером 51:20:0003178:5

На основании Федерального закона от 06.10.2003 № 131-ФЗ «Об общих принципах организации местного самоуправления в Российской Федерации», в соответствии с Градостроительным кодексом Российской Федерации, постановлением Правительства Мурманской области от 02.09.2021 № 624-ПП «Об утверждении Порядка использования земель или земельных участков, находящихся в государственной или муниципальной собственности, для возведения гражданами гаражей, являющихся некапитальными сооружениями, либо для стоянки технических или других средств передвижения инвалидов вблизи их места жительства на территории Мурманской области», Уставом муниципального образования городская округ город-герой Мурманск **постановляю:**

1. Утвердить схему размещения гаражей, являющихся некапитальными сооружениями, либо для стоянки технических или других средств передвижения инвалидов вблизи их места жительства на земельном участке с кадастровым номером 51:20:0003178:5 согласно приложению к настоящему постановлению.

2. Комитету территориального развития и строительства администрации города Мурманска (Бублева И. О.) обеспечить опубликование в газете «Вечерний Мурманск» и размещение на официальном сайте администрации города Мурманска в сети Интернет схемы, указанной в пункте 1 настоящего постановления, после ее утверждения.

3. Отделу администрирования инфраструктуры и информационных систем администрации города Мурманска (Харлан Я. В.) разместить настоящее постановление с приложением на официальном сайте администрации города Мурманска в сети Интернет.

4. Редакции газеты «Вечерний Мурманск» (Минко К. А.) опубликовать настоящее постановление с приложением.

5. Настоящее постановление вступает в силу со дня официального опубликования.

6. Срок действия настоящего постановления – десять лет.

7. Контроль за выполнением настоящего постановления возложить на первого заместителя Главы города Мурманска Лебедева И. Н.

Глава города Мурманска Ю. В. СЕРДЕЧКИН

Приложение к постановлению администрации города Мурманска от 15.05.2025 № 2169

Схема размещения гаражей, являющихся некапитальными сооружениями, либо для стоянки технических или других средств передвижения инвалидов вблизи их места жительства на земельном участке с кадастровым номером 51:20:0003178:5 (масштаб 1:1000)

Вид объекта: некапитальные гаражи
 Кадастровый номер земельного участка: 51:20:0003178:5
 Площадь земельного участка: 9215 кв.м
 Местоположение объекта: пр-кт Героев-северноморцев, гаражно-строительный кооператив № 137 "Б"
 Решение Совета депутатов города Мурманска от 27.10.2017 № 40-712
 "О Правилах благоустройства территории муниципального образования город Мурманск и о признании утратившим силу отдельных решений Совета депутатов города Мурманска".
 Требования к внешнему виду объекта:
 1. Высота гаража должна быть на 0,5 м выше наиболее высокого подвального состава, но не более 4,5 м, ширина 4 - 4,5 м, длина 6 - 8 м.
 2. Окраска гаражных строений должна быть выполнена в единой цветовой гамме.
 Должна сохраниться целостность конструкций гаражных строений.
 Требования к содержанию территории:
 1. Гаражные кооперативы, правообладатели гаражей (некапитальных гаражей) обеспечивают надлежащее санитарное состояние их территорий, в том числе водозащитных зон водных объектов.
 2. Ответственность за санитарное содержание земельного участка, гаражных строений гаражного кооператива возлагается на председателя гаражного кооператива, правообладателя гаражей.
 3. Гаражные кооперативы, правообладатели гаражей (некапитальных гаражей) обязаны:
 - проводить регулярную уборку территории;
 - обеспечивать надлежащее техническое и санитарное содержание, своевременный ремонт и покраску гаражных строений;
 - обеспечивать нанесение информации на фасады гаражных строений с названием гаражного кооператива и указанием номеров гаражных строений;
 - оборудовать места для сбора отходов урнами, контейнерами в соответствии с объемом накопления отходов, а также места для установки емкостей для сбора горюче-смазочных материалов;
 - обеспечивать сбор и вывоз отходов, не допуская захлывания территории;
 - обеспечивать сохранность существующих зеленых насаждений;
 - обеспечивать надлежащее содержание и своевременный ремонт покрытий поверхности, малых архитектурных форм, других элементов благоустройства, размещенных на земельном участке.
 4. Запрещается:
 - складировать и хранить любые материалы на крышах гаражных строений;
 - складировать отходы вне специально оборудованных мест, захлывающих территорию гаражных кооперативов;
 - использовать для складирования мусора контейнеры жилых домов;
 - выдвигать или перемещать снег, счищаемый с территории гаражного кооператива, на проезжую часть, тротуары, внутриквартальные проезды и придомовые территории;
 - сжигать листву, отходы производства и потребления;
 - строительство и эксплуатацию гаражей (некапитальных гаражей) с отступлением от проекта, в том числе с увеличением этажности, объема, площади строений, эксплуатации строений в неустановленном порядке.
 Срок размещения объекта: 10 лет

Каталог координат границ земельного участка МСК-51

№	X	Y
1	645368.18	1442883.24
2	645303.98	1442887.4
3	645284.36	1442886.24
4	645249.14	1442889.28
5	645246.42	1442891.02
6	645235.76	1442877.59
7	645232.57	1442875.34
8	645198.71	1442866.7
9	645193.41	1442862.2
10	645208.98	1442833.49
11	645234.94	1442806.03
12	645261.47	1442818.04
13	645288.68	1442825
14	645307.62	1442827.84
15	645307.71	1442835.72
16	645340.51	1442834.82
17	645365.49	1442860.04

Условные обозначения:

- граница земельного участка
- границы смежных земельных участков
- установленные красные линии
- охранная зона ЛЭП

АДМИНИСТРАЦИЯ ГОРОДА МУРМАНСКА

ПОСТАНОВЛЕНИЕ

15.05.2025 № 2170

Об утверждении схемы размещения гаражей, являющихся некапитальными сооружениями, либо для стоянки технических или других средств передвижения инвалидов вблизи их места жительства на земельном участке с кадастровым номером 51:20:0003177:2

На основании Федерального закона от 06.10.2003 № 131-ФЗ «Об общих принципах организации местного самоуправления в Российской Федерации», в соответствии с Градостроительным кодексом Российской Федерации, постановлением Правительства Мурманской области от 02.09.2021 № 624-ПП «Об утверждении Порядка использования земель или земельных участков, находящихся в государственной или муниципальной собственности, для возведения гражданами гаражей, являющихся некапитальными сооружениями, либо для стоянки технических или других средств передвижения инвалидов вблизи их места жительства на территории Мурманской области», Уставом муниципального образования городская округ город-герой Мурманск **постановляю:**

1. Утвердить схему размещения гаражей, являющихся некапитальными сооружениями, либо для стоянки технических или других средств передвижения инвалидов вблизи их места жительства на земельном участке с кадастровым номером 51:20:0003177:2 согласно приложению к настоящему постановлению.

2. Комитету территориального развития и строительства администрации города Мурманска (Бублева И. О.) обеспечить опубликование в газете «Вечерний Мурманск» и размещение на официальном сайте администрации города Мурманска в сети Интернет схемы, указанной в пункте 1 настоящего постановления, после ее утверждения.

3. Отделу администрирования инфраструктуры и информационных систем администрации города Мурманска (Харлан Я. В.) разместить настоящее постановление с приложением на официальном сайте администрации города Мурманска в сети Интернет.

4. Редакции газеты «Вечерний Мурманск» (Минко К. А.) опубликовать настоящее постановление с приложением.

5. Настоящее постановление вступает в силу со дня официального опубликования.

6. Срок действия настоящего постановления – десять лет.

7. Контроль за выполнением настоящего постановления возложить на первого заместителя Главы города Мурманска Лебедева И. Н.

Глава города Мурманска Ю. В. СЕРДЕЧКИН

Приложение к постановлению администрации города Мурманска от 15.05.2025 № 2170

Схема размещения гаражей, являющихся некапитальными сооружениями, либо для стоянки технических или других средств передвижения инвалидов вблизи их места жительства на земельном участке с кадастровым номером 51:20:0003177:2 (масштаб 1:1000)

Вид объекта: некапитальные гаражи
 Кадастровый номер земельного участка: 51:20:0003177:2
 Площадь земельного участка: 2891 кв.м
 Местоположение объекта: ул. Свердловская, ангарногаражный кооператив № 178
 Решение Совета депутатов города Мурманска от 27.10.2017 № 40-712
 "О Правилах благоустройства территории муниципального образования город Мурманск и о признании утратившим силу отдельных решений Совета депутатов города Мурманска".
 Требования к внешнему виду объекта:
 1. Высота гаража должна быть на 0,5 м выше наиболее высокого подвального состава, но не более 4,5 м, ширина 4 - 4,5 м, длина 6 - 8 м.
 2. Окраска гаражных строений должна быть выполнена в единой цветовой гамме.
 Должна сохраниться целостность конструкций гаражных строений.
 Требования к содержанию территории:
 1. Гаражные кооперативы, правообладатели гаражей (некапитальных гаражей) обеспечивают надлежащее санитарное состояние их территорий, в том числе водозащитных зон водных объектов.
 2. Ответственность за санитарное содержание земельного участка, гаражных строений гаражного кооператива возлагается на председателя гаражного кооператива, правообладателя гаражей.
 3. Гаражные кооперативы, правообладатели гаражей (некапитальных гаражей) обязаны:
 - проводить регулярную уборку территории;
 - обеспечивать надлежащее техническое и санитарное содержание, своевременный ремонт и покраску гаражных строений;
 - обеспечивать нанесение информации на фасады гаражных строений с названием гаражного кооператива и указанием номеров гаражных строений;
 - оборудовать места для сбора отходов урнами, контейнерами в соответствии с объемом накопления отходов, а также места для установки емкостей для сбора горюче-смазочных материалов;
 - обеспечивать сбор и вывоз отходов, не допуская захлывания территории;
 - обеспечивать сохранность существующих зеленых насаждений;
 - обеспечивать надлежащее содержание и своевременный ремонт покрытий поверхности, малых архитектурных форм, других элементов благоустройства, размещенных на земельном участке.
 4. Запрещается:
 - складировать и хранить любые материалы на крышах гаражных строений;
 - складировать отходы вне специально оборудованных мест, захлывающих территорию гаражных кооперативов;
 - использовать для складирования мусора контейнеры жилых домов;
 - выдвигать или перемещать снег, счищаемый с территории гаражного кооператива, на проезжую часть, тротуары, внутриквартальные проезды и придомовые территории;
 - сжигать листву, отходы производства и потребления;
 - строительство и эксплуатацию гаражей (некапитальных гаражей) с отступлением от проекта, в том числе с увеличением этажности, объема, площади строений, эксплуатации строений в неустановленном порядке.
 Срок размещения объекта: 10 лет

Каталог координат границ земельного участка МСК-51

№	X	Y
1	645507.29	1443313.77
2	645507.3	1443305.12
3	645490.87	1443304.64
4	645484.31	1443304.36
5	645485.4	1443319.41
6	645331.61	1443323.81
7	645332.13	1443338.28
8	645361.22	1443337.53
9	645407.65	1443338.8
10	645421.62	1443338.02
11	645450.12	1443338.33
12	645485.45	1443331.57
13	645495.96	1443326.66

Условные обозначения:

- граница земельного участка
- границы смежных земельных участков
- установленные красные линии

АДМИНИСТРАЦИЯ ГОРОДА МУРМАНСКА

ПОСТАНОВЛЕНИЕ

15.05.2025 № 2171

Об утверждении схемы размещения гаражей, являющихся некапитальными сооружениями, либо для стоянки технических или других средств передвижения инвалидов вблизи их места жительства на земельном участке с кадастровым номером 51:20:0003045:25

На основании Федерального закона от 06.10.2003 № 131-ФЗ «Об общих принципах организации местного самоуправления в Российской Федерации», в соответствии с Градостроительным кодексом Российской Федерации, постановлением Правительства Мурманской области от 02.09.2021 № 624-ПП «Об утверждении Порядка использования земель или земельных участков, находящихся в государственной или муниципальной собственности, для возведения гражданами гаражей, являющихся некапитальными сооружениями, либо для стоянки технических или других средств передвижения инвалидов вблизи их места жительства на территории Мурманской области», Уставом муниципального образования городской округ город-герой Мурманск постановляю:

1. Утвердить схему размещения гаражей, являющихся некапитальными сооружениями, либо для стоянки технических или других средств передвижения инвалидов вблизи их места жительства на земельном участке с кадастровым номером 51:20:0003045:25 согласно приложению к настоящему постановлению.

2. Комитету территориального развития и строительства администрации города Мурманска (Бублева И. О.) обеспечить опубликование в газете «Вечерний Мурманск» и размещение на официальном сайте администрации города Мурманска в сети Интернет схемы, указанной в пункте 1 настоящего постановления, после ее утверждения.

3. Отделу администрирования инфраструктуры и информационных систем администрации города Мурманска (Харлан Я. В.) разместить настоящее постановление с приложением на официальном сайте администрации города Мурманска в сети Интернет.

4. Редакции газеты «Вечерний Мурманск» (Минко К. А.) опубликовать настоящее постановление с приложением.

5. Настоящее постановление вступает в силу со дня официального опубликования.

6. Срок действия настоящего постановления – пять лет.

7. Контроль за выполнением настоящего постановления возложить на первого заместителя Главы города Мурманска Лебедева И. Н.

Глава города Мурманска Ю. В. СЕРДЕЧКИН

Приложение к постановлению администрации города Мурманска от 15.05.2025 № 2171


Схема размещения гаражей, являющихся некапитальными сооружениями, либо для стоянки технических или других средств передвижения инвалидов вблизи их места жительства на земельном участке с кадастровым номером 51:20:0003045:25 (масштаб 1:500)

Вид объекта: некапитальные гаражи. Кадастровый номер земельного участка: 51:20:0003045:25. Площадь земельного участка: 986 кв.м. Местоположение объекта: ул. Малая Ручьевая, гаражно-строительный кооператив "ТСК-117". Решение Совета депутатов города Мурманска от 27.10.2017 № 40-712. "О Правилах благоустройства территории муниципального образования город Мурманск и о признании утратившим силу отдельных решений Совета депутатов города Мурманска". Требования к внешнему виду объекта: 1. Высота гаража должна быть на 0,5 м выше наиболее высокого подвального состава, но не более 4,5 м, ширина 4 - 4,5 м, длина 6 - 8 м. В ряду гаражей должны размещаться гаражи одного типоразмера и конфигурации кровли. 2. Окраска гаражных строений должна быть выполнена в единой цветовой гамме. Должна сохраняться целостность конструкций гаражных строений. Требования к содержанию территории: 1. Гаражные кооперативы, правообладатели гаражей (некапитальных гаражей) обеспечивают надлежащее санитарное состояние их территорий, в том числе водозащитных зон водных объектов. 2. Ответственность за санитарное содержание земельного участка, гаражных строений гаражного кооператива возлагается на председателей гаражного кооператива, правообладателей гаражей. 3. Гаражные кооперативы, правообладатели гаражей (некапитальных гаражей) обязаны: - проводить регулярную уборку территории; - обеспечивать надлежащее техническое и санитарное содержание, своевременный ремонт и покраску гаражных строений; - обеспечивать нанесение информации на фасады гаражных строений с названием гаражного кооператива и указанием номеров гаражных строений; - оборудовать места для сбора отходов урны, контейнерами в соответствии с объемом накопления отходов, а также места для установки емкостей для сбора горюче-смазочных материалов; - обеспечивать сбор и вывоз отходов, не допуская захламления территории; - обеспечивать сохранность существующих зеленых насаждений; - обеспечивать надлежащее содержание и своевременный ремонт покрытий поверхности, малых архитектурных форм, других элементов благоустройства, размещенных на земельном участке. 4. Запрещается: - складировать и хранить любые материалы на крышах гаражных строений; - складировать отходы вне специально оборудованных мест, захламлять территорию гаражных кооперативов; - использовать для складирования мусора контейнеры жилых домов; - выдвигать или перекрывать свет, счищать снег с территории гаражного кооператива, на проезжую часть, тротуары, внутриквартальные проезды и придомовые территории; - сжигать листву, отходы производства и потребления; - строительство и эксплуатацию гаражей (некапитальных гаражей) с отступлением от проекта, в том числе с увеличением этажности, объема, площади строений, эксплуатация строений в неустановленном порядке. Срок размещения объекта: 10 лет.

Каталог координат границ земельного участка МСК-51

Table with 3 columns: №, X, Y. Rows 1-7 with coordinate values.

Ситуационный план М 1:5000

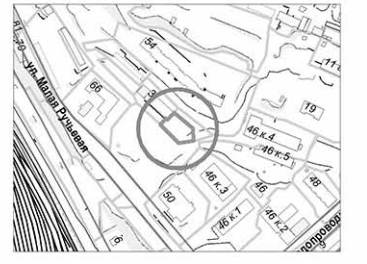

Условные обозначения: граница земельного участка, границы смежных земельных участков, зона публичного сервитута.

АДМИНИСТРАЦИЯ ГОРОДА МУРМАНСКА

ПОСТАНОВЛЕНИЕ

15.05.2025 № 2176

Об утверждении схемы размещения гаражей, являющихся некапитальными сооружениями, либо для стоянки технических или других средств передвижения инвалидов вблизи их места жительства на земельном участке с кадастровым номером 51:20:0000000:60

На основании Федерального закона от 06.10.2003 № 131-ФЗ «Об общих принципах организации местного самоуправления в Российской Федерации», в соответствии с Градостроительным кодексом Российской Федерации, постановлением Правительства Мурманской области от 02.09.2021 № 624-ПП «Об утверждении Порядка использования земель или земельных участков, находящихся в государственной или муниципальной собственности, для возведения гражданами гаражей, являющихся некапитальными сооружениями, либо для стоянки технических или других средств передвижения инвалидов вблизи их места жительства на территории Мурманской области», Уставом муниципального образования городской округ город-герой Мурманск постановляю:

1. Утвердить схему размещения гаражей, являющихся некапитальными сооружениями, либо для стоянки технических или других средств передвижения инвалидов вблизи их места жительства на земельном участке с кадастровым номером 51:20:0000000:60 согласно приложению к настоящему постановлению.

2. Комитету территориального развития и строительства администрации города Мурманска (Бублева И. О.) обеспечить опубликование в газете «Вечерний Мурманск» и размещение на официальном сайте администрации города Мурманска в сети Интернет схемы, указанной в пункте 1 настоящего постановления, после ее утверждения.

3. Отделу администрирования инфраструктуры и информационных систем администрации города Мурманска (Харлан Я. В.) разместить настоящее постановление с приложением на официальном сайте администрации города Мурманска в сети Интернет.

4. Редакции газеты «Вечерний Мурманск» (Минко К. А.) опубликовать настоящее постановление с приложением.

5. Настоящее постановление вступает в силу со дня официального опубликования.

6. Срок действия настоящего постановления – пять лет.

7. Контроль за выполнением настоящего постановления возложить на первого заместителя Главы города Мурманска Лебедева И. Н.

Глава города Мурманска Ю. В. СЕРДЕЧКИН

Приложение к постановлению администрации города Мурманска от 15.05.2025 № 2176


Схема размещения гаражей, являющихся некапитальными сооружениями, либо для стоянки технических или других средств передвижения инвалидов вблизи их места жительства на земельном участке с кадастровым номером 51:20:0000000:60 (масштаб 1:1000)

Вид объекта: некапитальные гаражи. Кадастровый номер земельного участка: 51:20:0000000:60. Площадь земельного участка: 9437 кв.м. Местоположение объекта: ул. Набережная, гаражно-строительный кооператив № 136. Решение Совета депутатов города Мурманска от 27.10.2017 № 40-712. "О Правилах благоустройства территории муниципального образования город Мурманск и о признании утратившим силу отдельных решений Совета депутатов города Мурманска". Требования к внешнему виду объекта: 1. Высота гаража должна быть на 0,5 м выше наиболее высокого подвального состава, но не более 4,5 м, ширина 4 - 4,5 м, длина 6 - 8 м. В ряду гаражей должны размещаться гаражи одного типоразмера и конфигурации кровли. 2. Окраска гаражных строений должна быть выполнена в единой цветовой гамме. Должна сохраняться целостность конструкций гаражных строений. Требования к содержанию территории: 1. Гаражные кооперативы, правообладатели гаражей (некапитальных гаражей) обеспечивают надлежащее санитарное состояние их территорий, в том числе водозащитных зон водных объектов. 2. Ответственность за санитарное содержание земельного участка, гаражных строений гаражного кооператива возлагается на председателей гаражного кооператива, правообладателей гаражей. 3. Гаражные кооперативы, правообладатели гаражей (некапитальных гаражей) обязаны: - проводить регулярную уборку территории; - обеспечивать надлежащее техническое и санитарное содержание, своевременный ремонт и покраску гаражных строений; - обеспечивать нанесение информации на фасады гаражных строений с названием гаражного кооператива и указанием номеров гаражных строений; - оборудовать места для сбора отходов урны, контейнерами в соответствии с объемом накопления отходов, а также места для установки емкостей для сбора горюче-смазочных материалов; - обеспечивать сбор и вывоз отходов, не допуская захламления территории; - обеспечивать сохранность существующих зеленых насаждений; - обеспечивать надлежащее содержание и своевременный ремонт покрытий поверхности, малых архитектурных форм, других элементов благоустройства, размещенных на земельном участке. 4. Запрещается: - складировать и хранить любые материалы на крышах гаражных строений; - складировать отходы вне специально оборудованных мест, захламлять территорию гаражных кооперативов; - использовать для складирования мусора контейнеры жилых домов; - выдвигать или перекрывать свет, счищать снег с территории гаражного кооператива, на проезжую часть, тротуары, внутриквартальные проезды и придомовые территории; - сжигать листву, отходы производства и потребления; - строительство и эксплуатацию гаражей (некапитальных гаражей) с отступлением от проекта, в том числе с увеличением этажности, объема, площади строений, эксплуатация строений в неустановленном порядке. Срок размещения объекта: 10 лет.

Каталог координат границ земельного участка МСК-51

Table with 3 columns: №, X, Y. Rows 1-27 with coordinate values.

Ситуационный план М 1:10000

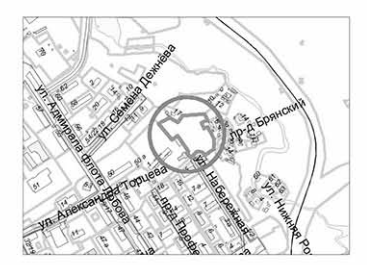

Условные обозначения: граница земельного участка, границы смежных земельных участков, установленные красные линии, охранная зона "Комплекс электроснабжения города от РП-23".

АДМИНИСТРАЦИЯ ГОРОДА МУРМАНСКА

ПОСТАНОВЛЕНИЕ

15.05.2025 № 2178

Об утверждении схемы размещения гаражей, являющихся некапитальными сооружениями, либо для стоянки технических или других средств передвижения инвалидов вблизи их места жительства на земельном участке с кадастровым номером 51:20:0002015:44

На основании Федерального закона от 06.10.2003 № 131-ФЗ «Об общих принципах организации местного самоуправления в Российской Федерации», в соответствии с Градостроительным кодексом Российской Федерации, постановлением Правительства Мурманской области от 02.09.2021 № 624-ПП «Об утверждении Порядка использования земель или земельных участков, находящихся в государственной или муниципальной собственности, для возведения гражданами гаражей, являющихся некапитальными сооружениями, либо для стоянки технических или других средств передвижения инвалидов вблизи их места жительства на территории Мурманской области», Уставом муниципального образования городская округ город-герой Мурманск **постановляю:**

1. Утвердить схему размещения гаражей, являющихся некапитальными сооружениями, либо для стоянки технических или других средств передвижения инвалидов вблизи их места жительства на земельном участке с кадастровым номером 51:20:0002015:44 согласно приложению к настоящему постановлению.

2. Комитету территориального развития и строительства администрации города Мурманска (Бублева И. О.) обеспечить опубликование в газете «Вечерний Мурманск» и размещение на официальном сайте администрации города Мурманска в сети Интернет схемы, указанной в пункте 1 настоящего постановления, после ее утверждения.

3. Отделу администрирования инфраструктуры и информационных систем администрации города Мурманска (Харлан Я. В.) разместить настоящее постановление с приложением на официальном сайте администрации города Мурманска в сети Интернет.

4. Редакции газеты «Вечерний Мурманск» (Минко К. А.) опубликовать настоящее постановление с приложением.

5. Настоящее постановление вступает в силу со дня официального опубликования.

6. Срок действия настоящего постановления – пять лет.

7. Контроль за выполнением настоящего постановления возложить на первого заместителя Главы города Мурманска Лебедева И. Н.

Глава города Мурманска **Ю. В. СЕРДЕЧКИН**

Приложение к постановлению администрации города Мурманска от 15.05.2025 № 2178

Схема размещения гаражей, являющихся некапитальными сооружениями, либо для стоянки технических или других средств передвижения инвалидов вблизи их места жительства на земельном участке с кадастровым номером 51:20:0002015:44 (масштаб 1:500)

Вид объекта: некапитальные гаражи
 Кадастровый номер земельного участка: 51:20:0002015:44
 Площадь земельного участка: 3400 кв.м
 Местоположение объекта: ул. Полюхина, автогаражный кооператив № 39/1
 Решение Совета депутатов города Мурманска от 27.10.2017 № 40-712
 "О Правилах благоустройства территории муниципального образования город Мурманск и о признании утратившими силу отдельных решений Совета депутатов города Мурманска".
 Требования к внешнему виду объекта:
 1. Высота гаража должна быть на 0,5 м выше наиболее высокого подвального состава, но не более 4,5 м, ширина 4 - 4,5 м, длина 6 - 8 м.
 2. Окружка гаражных строений должна быть выполнена в единой цветовой гамме.
 3. Гаражные кооперативы, правообладатели гаражей (некапитальных гаражей) обязаны:
 - обеспечивать надлежащее техническое и санитарное содержание, своевременный ремонт и покраску гаражных строений;
 - обеспечивать надлежащее содержание и санитарное содержание, своевременный ремонт и покраску гаражных строений;
 - обеспечивать нанесение информации на фасады гаражных строений с названием гаражного кооператива и указанием номеров гаражных строений;
 - оборудовать места для сбора отходов урнами, контейнерами в соответствии с объемом накопления отходов, а также места для установки емкостей для сбора горюче-смазочных материалов;
 - обеспечивать сбор и вывоз отходов, не допуская захлывания территории;
 - обеспечивать сохранность существующих зеленых насаждений;
 - обеспечивать надлежащее содержание и своевременный ремонт открытой поверхности, малых архитектурных форм, других элементов благоустройства, размещенных на земельном участке.
 4. Запрещается:
 - складировать и хранить любые материалы на крышах гаражных строений;
 - складировать отходы вне специально оборудованных мест, захлывающих территорию гаражных кооперативов;
 - использовать для складирования мусора контейнеры жилых домов;
 - выдвигать или переносить снег, счищаемый с территории гаражного кооператива, на проезжую часть, тротуары, внутриквартальные проезды и придомовые территории;
 - сжигать листву, отходы производства и потребления;
 - строительство и эксплуатацию гаражей (некапитальных гаражей) с отступлением от проекта, в том числе с увеличением этажности, объема, площади строений, эксплуатации строений в неустановленном порядке.
 Срок размещения объекта: 10 лет

Условные обозначения:

граница земельного участка
 границы смежных земельных участков

Ситуационный план М 1:5000

Каталог координат границ земельного участка МСК-51

№	X	Y
1	641948.2	1444187.99
2	641939.81	1444183.69
3	641928.35	1444177.81
4	641917.1	1444174.78
5	641892.89	1444180.77
6	641857.08	1444224.94
7	641899.95	1444254.82
8	641930.24	1444202.58
9	641936.9	1444193.78
10	641947.66	1444191.2

АДМИНИСТРАЦИЯ ГОРОДА МУРМАНСКА

ПОСТАНОВЛЕНИЕ

15.05.2025 № 2182

Об утверждении схемы размещения гаражей, являющихся некапитальными сооружениями, либо для стоянки технических или других средств передвижения инвалидов вблизи их места жительства на земельном участке с кадастровым номером 51:20:0003006:19

На основании Федерального закона от 06.10.2003 № 131-ФЗ «Об общих принципах организации местного самоуправления в Российской Федерации», в соответствии с Градостроительным кодексом Российской Федерации, постановлением Правительства Мурманской области от 02.09.2021 № 624-ПП «Об утверждении Порядка использования земель или земельных участков, находящихся в государственной или муниципальной собственности, для возведения гражданами гаражей, являющихся некапитальными сооружениями, либо для стоянки технических или других средств передвижения инвалидов вблизи их места жительства на территории Мурманской области», Уставом муниципального образования городская округ город-герой Мурманск **постановляю:**

1. Утвердить схему размещения гаражей, являющихся некапитальными сооружениями, либо для стоянки технических или других средств передвижения инвалидов вблизи их места жительства на земельном участке с кадастровым номером 51:20:0003006:19 согласно приложению к настоящему постановлению.

2. Комитету территориального развития и строительства администрации города Мурманска (Бублева И. О.) обеспечить опубликование в газете «Вечерний Мурманск» и размещение на официальном сайте администрации города Мурманска в сети Интернет схемы, указанной в пункте 1 настоящего постановления, после ее утверждения.

3. Отделу администрирования инфраструктуры и информационных систем администрации города Мурманска (Харлан Я. В.) разместить настоящее постановление с приложением на официальном сайте администрации города Мурманска в сети Интернет.

4. Редакции газеты «Вечерний Мурманск» (Минко К. А.) опубликовать настоящее постановление с приложением.

5. Настоящее постановление вступает в силу со дня официального опубликования.

6. Срок действия настоящего постановления – пять лет.

7. Контроль за выполнением настоящего постановления возложить на первого заместителя Главы города Мурманска Лебедева И. Н.

Глава города Мурманска **Ю. В. СЕРДЕЧКИН**

Приложение к постановлению администрации города Мурманска от 15.05.2025 № 2182

Схема размещения гаражей, являющихся некапитальными сооружениями, либо для стоянки технических или других средств передвижения инвалидов вблизи их места жительства на земельном участке с кадастровым номером 51:20:0003006:19 (масштаб 1:1000)

Вид объекта: некапитальные гаражи
 Кадастровый номер земельного участка: 51:20:0003006:19
 Площадь земельного участка: 5554 кв.м
 Местоположение объекта: ул. Адмирала флота Лобова, в районе д. 8 корп. 3, гаражно-строительный кооператив АГ "127/3"
 Решение Совета депутатов города Мурманска от 27.10.2017 № 40-712
 "О Правилах благоустройства территории муниципального образования город Мурманск и о признании утратившими силу отдельных решений Совета депутатов города Мурманска".
 Требования к внешнему виду объекта:
 1. Высота гаража должна быть на 0,5 м выше наиболее высокого подвального состава, но не более 4,5 м, ширина 4 - 4,5 м, длина 6 - 8 м.
 2. Окружка гаражных строений должна быть выполнена в единой цветовой гамме.
 3. Гаражные кооперативы, правообладатели гаражей (некапитальных гаражей) обязаны:
 - обеспечивать надлежащее техническое и санитарное содержание, своевременный ремонт и покраску гаражных строений;
 - обеспечивать надлежащее содержание и санитарное содержание, своевременный ремонт и покраску гаражных строений;
 - обеспечивать нанесение информации на фасады гаражных строений с названием гаражного кооператива и указанием номеров гаражных строений;
 - оборудовать места для сбора отходов урнами, контейнерами в соответствии с объемом накопления отходов, а также места для установки емкостей для сбора горюче-смазочных материалов;
 - обеспечивать сбор и вывоз отходов, не допуская захлывания территории;
 - обеспечивать сохранность существующих зеленых насаждений;
 - обеспечивать надлежащее содержание и своевременный ремонт открытой поверхности, малых архитектурных форм, других элементов благоустройства, размещенных на земельном участке.
 4. Запрещается:
 - складировать и хранить любые материалы на крышах гаражных строений;
 - складировать отходы вне специально оборудованных мест, захлывающих территорию гаражных кооперативов;
 - использовать для складирования мусора контейнеры жилых домов;
 - выдвигать или переносить снег, счищаемый с территории гаражного кооператива, на проезжую часть, тротуары, внутриквартальные проезды и придомовые территории;
 - сжигать листву, отходы производства и потребления;
 - строительство и эксплуатацию гаражей (некапитальных гаражей) с отступлением от проекта, в том числе с увеличением этажности, объема, площади строений, эксплуатации строений в неустановленном порядке.
 Срок размещения объекта: 10 лет

Условные обозначения:

граница земельного участка
 границы смежных земельных участков
 водоохранная зона реки Роста
 прибрежная защитная полоса реки Роста

Ситуационный план М 1:10000

Каталог координат границ земельного участка МСК-51

№	X	Y
1	648781.85	1443094.02
2	648770.88	1443099.71
3	648754.81	1443114.11
4	648748.73	1443114.93
5	648719.54	1443097.35
6	648710.68	1443091.27
7	648696.98	1443077.14
8	648685.81	1443065.75
9	648661.55	1443063.01
10	648660.8	1443064.25
11	648645.19	1443056.28
12	648658.29	1443028.54
13	648676.2	1443026.07
14	648680.31	1443019.38
15	648699.7	1443031.68
16	648708.82	1443038.19
17	648715.63	1443040.52
18	648749.11	1443067.49
19	648778.41	1443091.24

АДМИНИСТРАЦИЯ ГОРОДА МУРМАНСКА

ПОСТАНОВЛЕНИЕ

15.05.2025

№ 2168

Приложение к постановлению администрации города Мурманска от 15.05.2025 № 2168

Об утверждении схемы размещения гаражей, являющихся некапитальными сооружениями, либо для стоянки технических или других средств передвижения инвалидов вблизи их места жительства на земельном участке с кадастровым номером 51:20:0001303:10

На основании Федерального закона от 06.10.2003 № 131-ФЗ «Об общих принципах организации местного самоуправления в Российской Федерации», в соответствии с Градостроительным кодексом Российской Федерации, постановлением Правительства Мурманской области от 02.09.2021 № 624-ПП «Об утверждении Порядка использования земель или земельных участков, находящихся в государственной или муниципальной собственности, для возведения гражданами гаражей, являющихся некапитальными сооружениями, либо для стоянки технических или других средств передвижения инвалидов вблизи их места жительства на территории Мурманской области», Уставом муниципального образования городской округ город-герой Мурманск постановляю:

1. Утвердить схему размещения гаражей, являющихся некапитальными сооружениями, либо для стоянки технических или других средств передвижения инвалидов вблизи их места жительства на земельном участке с кадастровым номером 51:20:0001303:10 согласно приложению к настоящему постановлению.
2. Комитету территориального развития и строительства администрации города Мурманска (Бублева И. О.) обеспечить опубликование в газете «Вечерний Мурманск» и размещение на официальном сайте администрации города Мурманска в сети Интернет схемы, указанной в пункте 1 настоящего постановления, после ее утверждения.

3. Отделу администрирования инфраструктуры и информационных систем администрации города Мурманска (Харлан Я. В.) разместить настоящее постановление с приложением на официальном сайте администрации города Мурманска в сети Интернет.

4. Редакции газеты «Вечерний Мурманск» (Минко К. А.) опубликовать настоящее постановление с приложением.

5. Настоящее постановление вступает в силу со дня официального опубликования.

6. Срок действия настоящего постановления – десять лет.

7. Контроль за выполнением настоящего постановления возложить на первого заместителя Главы города Мурманска Лебедева И. Н.

Глава города Мурманска Ю. В. СЕРДЕЧКИН

Схема размещения гаражей, являющихся некапитальными сооружениями, либо для стоянки технических или других средств передвижения инвалидов вблизи их места жительства на земельном участке с кадастровым номером 51:20:0001303:10 (масштаб 1:1000)

Вид объекта: некапитальные гаражи
Кадастровый номер земельного участка: 51:20:0001303:10
Площадь земельного участка: 9371 кв.м

Местоположение объекта: ул. Бондарина, гаражно-строительный кооператив «Автогородок № 371»

Решение Совета депутатов города Мурманска от 27.10.2017 № 40-712
«О Правилах благоустройства территории муниципального образования город Мурманск и о признании утратившими силу отдельных решений Совета депутатов города Мурманска».

Требования к внешнему виду объекта:
1. Высота гаража должна быть на 0,5 м выше наиболее высокого подвижного состава, но не более 4,5 м, ширина 4 - 4,5 м, длина 6 - 8 м.

В ряду гаражей должны размещаться гаражи одного типоразмера и конфигурации кровли.
2. Окраска гаражных строений должна быть выполнена в единой цветовой гамме. Должна сохраняться целостность конструкций гаражных строений.

Требования к содержанию территории:
1. Гаражные кооперативы, правообладатели гаражей (некапитальных гаражей) обеспечивают надлежащее санитарное состояние их территорий, в том числе водохранимых зон водных объектов.

2. Ответственность за санитарное содержание земельного участка, гаражных строений гаражного кооператива возлагается на председателя гаражного кооператива, правообладателя гаражей.

3. Гаражные кооперативы, правообладатели гаражей (некапитальных гаражей) обязаны:
- проводить регулярную уборку территории;
- обеспечивать надлежащее техническое и санитарное содержание, своевременный ремонт и покраску гаражных строений;
- обеспечивать нанесение информации на фасады гаражных строений с названием гаражного кооператива и указанием номеров гаражных строений;

- оборудовать места для сбора отходов урнами, контейнерами в соответствии с объемом накопления отходов, а также места для установки емкости для сбора горюче-смазочных материалов;
- обеспечивать сбор и вывоз отходов, не допуская захламления территории;
- обеспечивать сохранность существующих зеленых насаждений;


- обеспечивать надлежащее содержание и своевременный ремонт покрытий поверхности, малых архитектурных форм, других элементов благоустройства, размещенных на земельном участке.

4. Запрещается:
- складировать и хранить любые материалы на крышах гаражных строений;
- складировать отходы вне специально оборудованных мест, захламлять территорию гаражных кооперативов;

- использовать для складирования мусора контейнеры жилых домов;
- выдвигать или перекидывать снег, счищаемый с территории гаражного кооператива, на проезжую часть, тротуары, внутриквартальные проезды и придомовые территории;

- сжигать листву, отходы производства и потребления;
- строительство и эксплуатацию гаражей (некапитальных гаражей) с отступлением от проекта, в том числе с увеличением этажности, объема, площади строений, эксплуатации строений в неустановленном порядке.

Срок размещения объекта: 10 лет

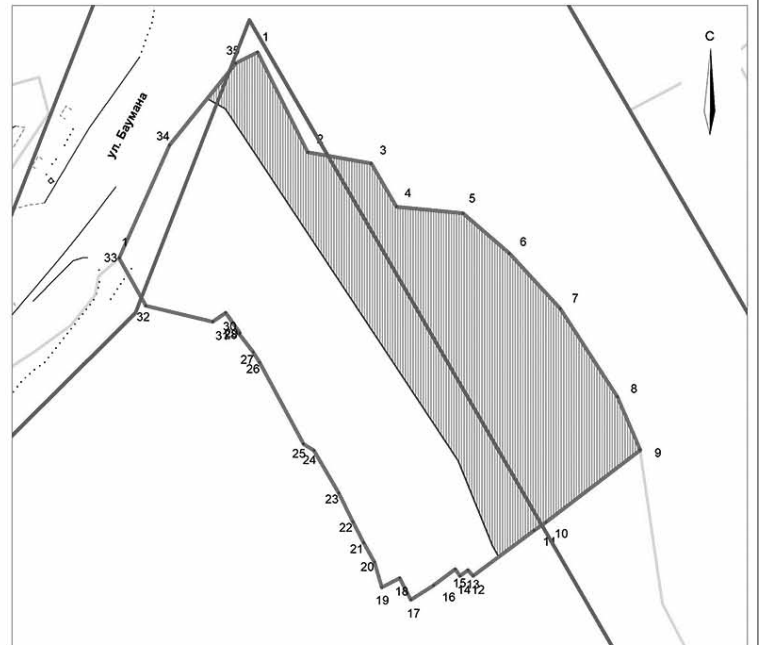

Каталог координат границ земельного участка МСК-51

Table with 3 columns: №, X, Y. It lists 35 coordinate pairs for the plot boundaries.

Ситуационный план М 1:10000



Условные обозначения:

- Границы земельного участка
Границы смежных земельных участков
Установленные красные линии
Зона с особыми условиями использования территории: водоохранная зона ручья Фадеев, прибрежная защитная полоса ручья Фадеев

АДМИНИСТРАЦИЯ ГОРОДА МУРМАНСКА

ПОСТАНОВЛЕНИЕ

15.05.2025

№ 2172

Приложение к постановлению администрации города Мурманска от 15.05.2025 № 2172

Об утверждении схемы размещения гаражей, являющихся некапитальными сооружениями, либо для стоянки технических или других средств передвижения инвалидов вблизи их места жительства на земельном участке с кадастровым номером 51:20:0003203:7

На основании Федерального закона от 06.10.2003 № 131-ФЗ «Об общих принципах организации местного самоуправления в Российской Федерации», в соответствии с Градостроительным кодексом Российской Федерации, постановлением Правительства Мурманской области от 02.09.2021 № 624-ПП «Об утверждении Порядка использования земель или земельных участков, находящихся в государственной или муниципальной собственности, для возведения гражданами гаражей, являющихся некапитальными сооружениями, либо для стоянки технических или других средств передвижения инвалидов вблизи их места жительства на территории Мурманской области», Уставом муниципального образования городской округ город-герой Мурманск постановляю:

1. Утвердить схему размещения гаражей, являющихся некапитальными сооружениями, либо для стоянки технических или других средств передвижения инвалидов вблизи их места жительства на земельном участке с кадастровым номером 51:20:0003203:7 согласно приложению к настоящему постановлению.

2. Комитету территориального развития и строительства администрации города Мурманска (Бублева И. О.) обеспечить опубликование в газете «Вечерний Мурманск» и размещение на официальном сайте администрации города Мурманска в сети Интернет схемы, указанной в пункте 1 настоящего постановления, после ее утверждения.

3. Отделу администрирования инфраструктуры и информационных систем администрации города Мурманска (Харлан Я. В.) разместить настоящее постановление с приложением на официальном сайте администрации города Мурманска в сети Интернет.

4. Редакции газеты «Вечерний Мурманск» (Минко К. А.) опубликовать настоящее постановление с приложением.

5. Настоящее постановление вступает в силу со дня официального опубликования.

6. Срок действия настоящего постановления – десять лет.

7. Контроль за выполнением настоящего постановления возложить на первого заместителя Главы города Мурманска Лебедева И. Н.

Глава города Мурманска Ю. В. СЕРДЕЧКИН

Схема размещения гаражей, являющихся некапитальными сооружениями, либо для стоянки технических или других средств передвижения инвалидов вблизи их места жительства на земельном участке с кадастровым номером 51:20:0003203:7 (масштаб 1:1000)

Вид объекта: некапитальные гаражи
Кадастровый номер земельного участка: 51:20:0003203:7
Площадь земельного участка: 13155 кв.м

Местоположение объекта: ул. Александрова, потребительский кооператив «Автогородок № 140»
Решение Совета депутатов города Мурманска от 27.10.2017 № 40-712
«О Правилах благоустройства территории муниципального образования город Мурманск и о признании утратившими силу отдельных решений Совета депутатов города Мурманска».

Требования к внешнему виду объекта:
1. Высота гаража должна быть на 0,5 м выше наиболее высокого подвижного состава, но не более 4,5 м, ширина 4 - 4,5 м, длина 6 - 8 м.

В ряду гаражей должны размещаться гаражи одного типоразмера и конфигурации кровли.
2. Окраска гаражных строений должна быть выполнена в единой цветовой гамме. Должна сохраняться целостность конструкций гаражных строений.

Требования к содержанию территории:
1. Гаражные кооперативы, правообладатели гаражей (некапитальных гаражей) обеспечивают надлежащее санитарное состояние их территорий, в том числе водохранимых зон водных объектов.

2. Ответственность за санитарное содержание земельного участка, гаражных строений гаражного кооператива возлагается на председателя гаражного кооператива, правообладателя гаражей.

3. Гаражные кооперативы, правообладатели гаражей (некапитальных гаражей) обязаны:
- проводить регулярную уборку территории;
- обеспечивать надлежащее техническое и санитарное содержание, своевременный ремонт и покраску гаражных строений;
- обеспечивать нанесение информации на фасады гаражных строений с названием гаражного кооператива и указанием номеров гаражных строений;

- оборудовать места для сбора отходов урнами, контейнерами в соответствии с объемом накопления отходов, а также места для установки емкости для сбора горюче-смазочных материалов;
- обеспечивать сбор и вывоз отходов, не допуская захламления территории;
- обеспечивать сохранность существующих зеленых насаждений;


- обеспечивать надлежащее содержание и своевременный ремонт покрытий поверхности, малых архитектурных форм, других элементов благоустройства, размещенных на земельном участке.

4. Запрещается:
- складировать и хранить любые материалы на крышах гаражных строений;
- складировать отходы вне специально оборудованных мест, захламлять территорию гаражных кооперативов;

- использовать для складирования мусора контейнеры жилых домов;
- выдвигать или перекидывать снег, счищаемый с территории гаражного кооператива, на проезжую часть, тротуары, внутриквартальные проезды и придомовые территории;

- сжигать листву, отходы производства и потребления;
- строительство и эксплуатацию гаражей (некапитальных гаражей) с отступлением от проекта, в том числе с увеличением этажности, объема, площади строений, эксплуатации строений в неустановленном порядке.


Срок размещения объекта: 10 лет

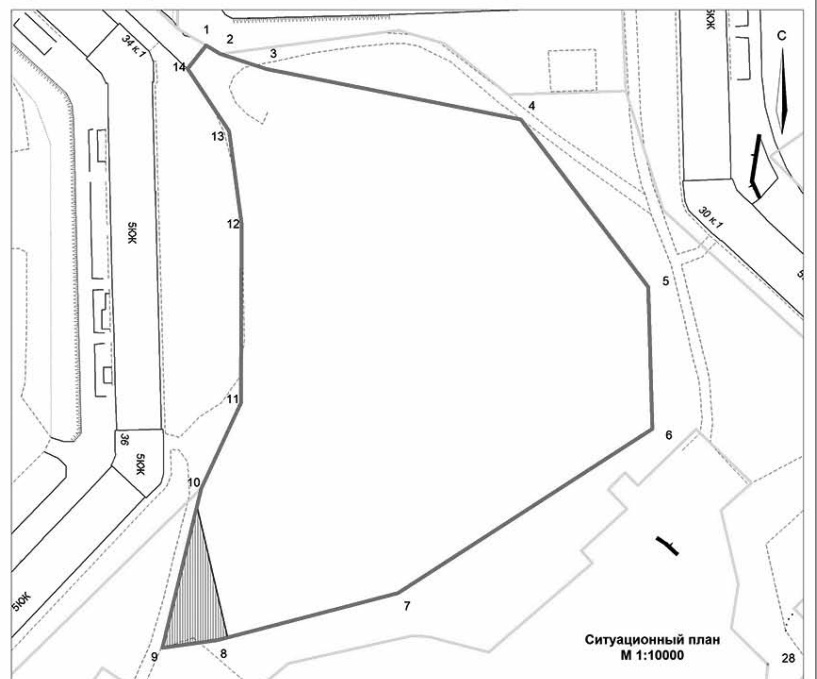

Каталог координат границ земельного участка МСК-51

Table with 3 columns: №, X, Y. It lists 14 coordinate pairs for the plot boundaries.

Ситуационный план М 1:10000

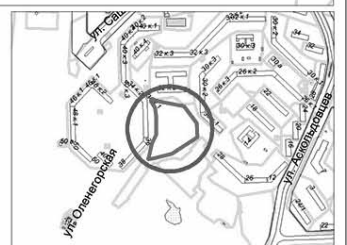

Условные обозначения:

- Границы земельного участка
Границы смежных земельных участков
Установленные красные линии
Водоохранная зона Баренцева моря

АДМИНИСТРАЦИЯ ГОРОДА МУРМАНСКА

ПОСТАНОВЛЕНИЕ

15.05.2025

№ 2173

Об утверждении схемы размещения гаражей, являющихся некапитальными сооружениями, либо для стоянки технических или других средств передвижения инвалидов вблизи их места жительства на земельном участке с кадастровым номером 51:20:0001308:72

На основании Федерального закона от 06.10.2003 № 131-ФЗ «Об общих принципах организации местного самоуправления в Российской Федерации», в соответствии с Градостроительным кодексом Российской Федерации, постановлением Правительства Мурманской области от 02.09.2021 № 624-ПП «Об утверждении Порядка использования земель или земельных участков, находящихся в государственной или муниципальной собственности, для возведения гражданами гаражей, являющихся некапитальными сооружениями, либо для стоянки технических или других средств передвижения инвалидов вблизи их места жительства на территории Мурманской области», Уставом муниципального образования городской округ город-герой Мурманск постановляю:

1. Утвердить схему размещения гаражей, являющихся некапитальными сооружениями, либо для стоянки технических или других средств передвижения инвалидов вблизи их места жительства на земельном участке с кадастровым номером 51:20:0001308:72 согласно приложению к настоящему постановлению.

2. Комитету территориального развития и строительства администрации города Мурманска (Бублева И. О.) обеспечить опубликование в газете «Вечерний Мурманск» и размещение на официальном сайте администрации города Мурманска в сети Интернет схемы, указанной в пункте 1 настоящего постановления, после ее утверждения.

3. Отделу администрирования инфраструктуры и информационных систем администрации города Мурманска (Харлан Я. В.) разместить настоящее постановление с приложением на официальном сайте администрации города Мурманска в сети Интернет.

4. Редакции газеты «Вечерний Мурманск» (Минко К. А.) опубликовать настоящее постановление с приложением.

5. Настоящее постановление вступает в силу со дня официального опубликования.

6. Срок действия настоящего постановления – десять лет.

7. Контроль за выполнением настоящего постановления возложить на первого заместителя Главы города Мурманска Лебедева И. Н.

Глава города Мурманска

Ю. В. СЕРДЕЧКИН

Приложение к постановлению администрации города Мурманска от 15.05.2025 № 2173

Схема размещения гаражей, являющихся некапитальными сооружениями, либо для стоянки технических или других средств передвижения инвалидов вблизи их места жительства на земельном участке с кадастровым номером 51:20:0001308:72 (масштаб 1:1000)

Вид объекта: некапитальные гаражи

Кадастровый номер земельного участка: 51:20:0001308:72
Площадь земельного участка: 3166 кв.м

Местоположение объекта: ул. Шевченко, ГАРАЖНЫЙ КООПЕРАТИВ № 352

Решение Совета депутатов города Мурманска от 27.10.2017 № 40-712

«О Правилах благоустройства территории муниципального образования город Мурманск и о признании утратившими силу отдельных решений Совета депутатов города Мурманска».

Требования к внешнему виду объекта:

1. Высота гаража должна быть не более 4,5 м, ширина 4 - 4,5 м, длина 6 - 8 м.

В ряду гаражей должны размещаться гаражи одного типоразмера и конфигурации кровли.

2. Окраска гаражных строений должна быть выполнена в единой цветовой гамме.

3. Должна сохраняться целостность конструкций гаражных строений.

Требования к содержанию территории:

1. Гаражные кооперативы, правообладатели гаражей (некапитальных гаражей) обеспечивают надлежащее санитарное состояние их территорий, в том числе водохранилищ зон водных объектов.

2. Ответственность за санитарное содержание земельного участка, гаражных строений гаражного кооператива возлагается на председателя гаражного кооператива, правообладателей гаражей.

3. Гаражные кооперативы, правообладатели гаражей (некапитальных гаражей) обязаны:

- проводить регулярную уборку территории;

- обеспечивать надлежащее техническое и санитарное содержание, своевременный ремонт и покраску гаражных строений;

- обеспечивать нанесение информации на фасады гаражных строений с названием гаражного кооператива и указанием номеров гаражных строений;

- оборудовать места для сбора отходов урнами, контейнерами в соответствии с объемом накопления отходов, а также места для установки емкости для сбора горюче-смазочных материалов;

- обеспечивать сбор и вывоз отходов, не допуская захламления территории;

- обеспечивать сохранность существующих зеленых насаждений;

- обеспечивать надлежащее содержание и своевременный ремонт покрытий поверхности, малых архитектурных форм, других элементов благоустройства, размещенных на земельном участке.

4. Запрещается:

- складировать и хранить любые материалы на крышах гаражных строений;

- складировать отходы вне специально оборудованных мест, захламывать территорию гаражных кооперативов;

- использовать для складирования мусора контейнеры жилых домов;

- выдвигать или перемещать снег, счищаемый с территории гаражного кооператива, на проезжую часть, тротуары, внутриквартальные проезды и придомовые территории;


- сжигать листву, отходы производства и потребления;

- строительство и эксплуатацию гаражей (некапитальных гаражей) с отступлением от проекта, в том числе с увеличением этажности, объема, площади строений, эксплуатации строений в неустановленном порядке.

Срок размещения объекта: 10 лет

Условные обозначения:


- граница земельного участка
- границы смежных земельных участков
- установленные красные линии
- зона с особыми условиями использования территории: охранная зона объекта: «КП-6 вб Ф-34 ПС-4 г. Мурманск»
- территория для беспрепятственного прохода и проезда

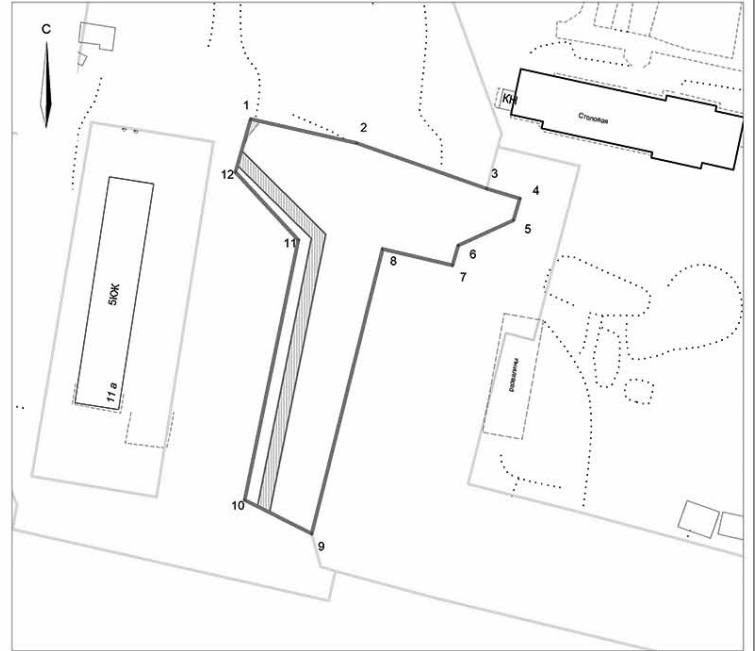

Каталог координат границ земельного участка МСК-51

Table with 3 columns: №, X, Y. Contains 12 rows of coordinate data for the plot boundaries.

Ситуационный план М 1:10000

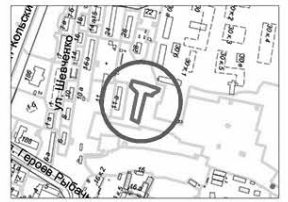

АДМИНИСТРАЦИЯ ГОРОДА МУРМАНСКА

ПОСТАНОВЛЕНИЕ

15.05.2025

№ 2174

Об утверждении схемы размещения гаражей, являющихся некапитальными сооружениями, либо для стоянки технических или других средств передвижения инвалидов вблизи их места жительства на земельном участке с кадастровым номером 51:20:0001308:1209

На основании Федерального закона от 06.10.2003 № 131-ФЗ «Об общих принципах организации местного самоуправления в Российской Федерации», в соответствии с Градостроительным кодексом Российской Федерации, постановлением Правительства Мурманской области от 02.09.2021 № 624-ПП «Об утверждении Порядка использования земель или земельных участков, находящихся в государственной или муниципальной собственности, для возведения гражданами гаражей, являющихся некапитальными сооружениями, либо для стоянки технических или других средств передвижения инвалидов вблизи их места жительства на территории Мурманской области», Уставом муниципального образования городской округ город-герой Мурманск постановляю:

1. Утвердить схему размещения гаражей, являющихся некапитальными сооружениями, либо для стоянки технических или других средств передвижения инвалидов вблизи их места жительства на земельном участке с кадастровым номером 51:20:0001308:1209 согласно приложению к настоящему постановлению.

2. Комитету территориального развития и строительства администрации города Мурманска (Бублева И. О.) обеспечить опубликование в газете «Вечерний Мурманск» и размещение на официальном сайте администрации города Мурманска в сети Интернет схемы, указанной в пункте 1 настоящего постановления, после ее утверждения.

3. Отделу администрирования инфраструктуры и информационных систем администрации города Мурманска (Харлан Я. В.) разместить настоящее постановление с приложением на официальном сайте администрации города Мурманска в сети Интернет.

4. Редакции газеты «Вечерний Мурманск» (Минко К. А.) опубликовать настоящее постановление с приложением.

5. Настоящее постановление вступает в силу со дня официального опубликования.

6. Срок действия настоящего постановления – десять лет.

7. Контроль за выполнением настоящего постановления возложить на первого заместителя Главы города Мурманска Лебедева И. Н.

Глава города Мурманска

Ю. В. СЕРДЕЧКИН

Приложение к постановлению администрации города Мурманска от 15.05.2025 № 2174

Схема размещения гаражей, являющихся некапитальными сооружениями, либо для стоянки технических или других средств передвижения инвалидов вблизи их места жительства на земельном участке с кадастровым номером 51:20:0001308:1209 (масштаб 1:2000)

Вид объекта: некапитальные гаражи

Кадастровый номер земельного участка: 51:20:0001308:1209
Площадь земельного участка: 20690 кв.м

Местоположение объекта: ул. Героев Рыбачего, потребительский кооператив «Автгородок №365»

Решение Совета депутатов города Мурманска от 27.10.2017 № 40-712

«О Правилах благоустройства территории муниципального образования город Мурманск и о признании утратившими силу отдельных решений Совета депутатов города Мурманска».

Требования к внешнему виду объекта:

1. Высота гаража должна быть не более 4,5 м, ширина 4 - 4,5 м, длина 6 - 8 м.

В ряду гаражей должны размещаться гаражи одного типоразмера и конфигурации кровли.

2. Окраска гаражных строений должна быть выполнена в единой цветовой гамме.

3. Должна сохраняться целостность конструкций гаражных строений.

Требования к содержанию территории:

1. Гаражные кооперативы, правообладатели гаражей (некапитальных гаражей) обеспечивают надлежащее санитарное состояние их территорий, в том числе водохранилищ зон водных объектов.

2. Ответственность за санитарное содержание земельного участка, гаражных строений гаражного кооператива возлагается на председателя гаражного кооператива, правообладателей гаражей.

3. Гаражные кооперативы, правообладатели гаражей (некапитальных гаражей) обязаны:

- проводить регулярную уборку территории;

- обеспечивать надлежащее техническое и санитарное содержание, своевременный ремонт и покраску гаражных строений;

- обеспечивать нанесение информации на фасады гаражных строений с названием гаражного кооператива и указанием номеров гаражных строений;

- оборудовать места для сбора отходов урнами, контейнерами в соответствии с объемом накопления отходов, а также места для установки емкости для сбора горюче-смазочных материалов;

- обеспечивать сбор и вывоз отходов, не допуская захламления территории;

- обеспечивать сохранность существующих зеленых насаждений;

- обеспечивать надлежащее содержание и своевременный ремонт покрытий поверхности, малых архитектурных форм, других элементов благоустройства, размещенных на земельном участке.

4. Запрещается:

- складировать и хранить любые материалы на крышах гаражных строений;

- складировать отходы вне специально оборудованных мест, захламывать территорию гаражных кооперативов;

- использовать для складирования мусора контейнеры жилых домов;

- выдвигать или перемещать снег, счищаемый с территории гаражного кооператива, на проезжую часть, тротуары, внутриквартальные проезды и придомовые территории;


- сжигать листву, отходы производства и потребления;

- строительство и эксплуатацию гаражей (некапитальных гаражей) с отступлением от проекта, в том числе с увеличением этажности, объема, площади строений, эксплуатации строений в неустановленном порядке.

Срок размещения объекта: 10 лет

Условные обозначения:


- граница земельного участка
- границы смежных земельных участков
- установленные красные линии
- зона с особыми условиями использования территории: ОП-110 вб П-123/125 от гидроэлектростанции № XII до подстанции № 6, ОП-125/8, ОП-123/8, ОП-123/125/57, ОП-123/125/4
- зона с особыми условиями использования территории: охранная зона объекта «Энергетический производственно-технологический комплекс - Подстанция № 4»
- зона с особыми условиями использования территории: «Публичный сервитут для размещения объекта электросетевого хозяйства «Энергетический производственно-технологический комплекс - Подстанция №4»
- зона с особыми условиями использования территории: охранная зона объектов электросетевого хозяйства

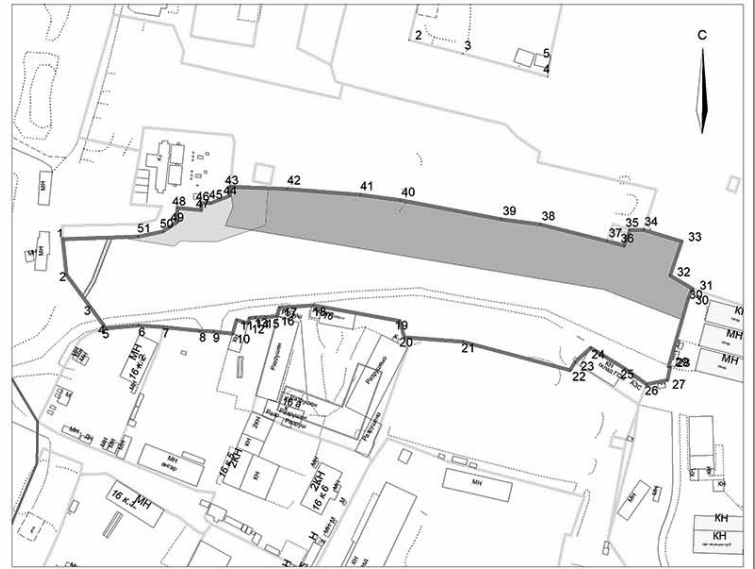

Каталог координат границ земельного участка МСК-51

Table with 3 columns: №, X, Y. Contains 34 rows of coordinate data for the plot boundaries.

Ситуационный план М 1:10000

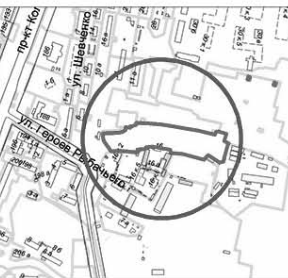

АДМИНИСТРАЦИЯ ГОРОДА МУРМАНСКА

ПОСТАНОВЛЕНИЕ

15.05.2025

№ 2175

Об утверждении схемы размещения гаражей, являющихся некапитальными сооружениями, либо для стоянки технических или других средств передвижения инвалидов вблизи их места жительства на земельном участке с кадастровым номером 51:20:0003204:4

На основании Федерального закона от 06.10.2003 № 131-ФЗ «Об общих принципах организации местного самоуправления в Российской Федерации», в соответствии с Градостроительным кодексом Российской Федерации, постановлением Правительства Мурманской области от 02.09.2021 № 624-ПП «Об утверждении Порядка использования земель или земельных участков, находящихся в государственной или муниципальной собственности, для возведения гражданами гаражей, являющихся некапитальными сооружениями, либо для стоянки технических или других средств передвижения инвалидов вблизи их места жительства на территории Мурманской области», Уставом муниципального образования городской округ город-герой Мурманск **постановляю:**

1. Утвердить схему размещения гаражей, являющихся некапитальными сооружениями, либо для стоянки технических или других средств передвижения инвалидов вблизи их места жительства на земельном участке с кадастровым номером 51:20:0003204:4 согласно приложению к настоящему постановлению.

2. Комитету территориального развития и строительства администрации города Мурманска (Бублева И. О.) обеспечить опубликование в газете «Вечерний Мурманск» и размещение на официальном сайте администрации города Мурманска в сети Интернет схемы, указанной в пункте 1 настоящего постановления, после ее утверждения.

3. Отделу администрирования инфраструктуры и информационных систем администрации города Мурманска (Харлан Я. В.) разместить настоящее постановление с приложением на официальном сайте администрации города Мурманска в сети Интернет.

4. Редакции газеты «Вечерний Мурманск» (Минко К. А.) опубликовать настоящее постановление с приложением.

5. Настоящее постановление вступает в силу со дня официального опубликования.

6. Срок действия настоящего постановления – десять лет.

7. Контроль за выполнением настоящего постановления возложить на первого заместителя Главы города Мурманска Лебедева И. Н.

Глава города Мурманска

Ю. В. СЕРДЕЧКИН

Приложение к постановлению администрации города Мурманска от 15.05.2025 № 2175

Схема размещения гаражей, являющихся некапитальными сооружениями, либо для стоянки технических или других средств передвижения инвалидов вблизи их места жительства на земельном участке с кадастровым номером 51:20:0003204:4 (масштаб 1:500)

Вид объекта: некапитальные гаражи
 Кадастровый номер земельного участка: 51:20:0003204:4
 Площадь земельного участка: 1584 кв.м

Местоположение объекта: ул. Инженерная, автогаражный кооператив "АГК № 169"
 Решение Совета депутатов города Мурманска от 27.10.2017 № 40-712
 "О Правилах благоустройства территории муниципального образования город Мурманск и о признании утратившими силу отдельных решений Совета депутатов города Мурманска".
 Требования к внешнему виду объекта:
 1. Высота гаража должна быть на 0,5 м выше наиболее высокого подвижного состава, но не более 4,5 м, ширина 4 - 4,5 м, длина 6 - 8 м.
 В ряду гаражей должны размещаться гаражи одного типоразмера и конфигурации кровли.
 2. Окраска гаражных строений должна быть выполнена в единой цветовой гамме.
 Должна сохраняться целостность конструкций гаражных строений.
 Требования к содержанию территории:
 1. Гаражные кооперативы, правообладатели гаражей (некапитальных гаражей) обеспечивают надлежащее санитарное состояние их территорий, в том числе водоохранных зон водных объектов.
 2. Ответственность за санитарное содержание земельного участка, гаражных строений гаражного кооператива возлагается на председателя гаражного кооператива, правообладателей гаражей.
 3. Гаражные кооперативы, правообладатели гаражей (некапитальных гаражей) обязаны:
 - проводить регулярную уборку территории;
 - обеспечивать надлежащее техническое и санитарное содержание, своевременный ремонт и покраску гаражных строений;
 - обеспечивать нанесение информации на фасады гаражных строений с названием гаражного кооператива и указанием номеров гаражных строений;
 - оборудовать места для сбора отходов урнами, контейнерами в соответствии с объемом накопления отходов, а также места для установки емкостей для сбора горюче-смазочных материалов;
 - обеспечивать сбор и вывоз отходов, не допуская захламления территории;
 - обеспечивать сохранность существующих зеленых насаждений;
 - обеспечивать надлежащее содержание и своевременный ремонт покрытий поверхности, малых архитектурных форм, других элементов благоустройства, размещенных на земельном участке.
 4. Запрещается:
 - складировать и хранить любые материалы на крышах гаражных строений;
 - складировать отходы вне специально оборудованных мест, захламлять территорию гаражных кооперативов;
 - использовать для складирования мусора контейнеры жилых домов;
 - выдвигать или перемещать снег, счищаемый с территории гаражного кооператива, на проезжую часть, тротуары, внутриквартальные проезды и придомовые территории;
 - свалить листву, отходы производства и потребления;
 - строительство и эксплуатацию гаражей (некапитальных гаражей) с отступлением от проекта, в том числе с увеличением этажности, объема, площади строений, эксплуатации строений в неустановленном порядке.

Срок размещения объекта: 10 лет

Условные обозначения:

- граница земельного участка
- границы смежных земельных участков
- установленные красные линии
- зона с особым режимом использования (без права капитального строительства)

Каталог координат границ земельного участка МСК-51

№	X	Y
1	647684.81	1442019.11
2	647669.58	1442038.43
3	647625.81	1442003.81
4	647647.67	1441974.06
5	647656.75	1441981.4
6	647650.21	1441989.92
7	647658.39	1441995.55
8	647657.93	1441996.2
9	647680.3	1442013.86

Ситуационный план М 1:10000

АДМИНИСТРАЦИЯ ГОРОДА МУРМАНСКА

ПОСТАНОВЛЕНИЕ

15.05.2025

№ 2177

Об утверждении схемы размещения гаражей, являющихся некапитальными сооружениями, либо для стоянки технических или других средств передвижения инвалидов вблизи их места жительства на земельном участке с кадастровым номером 51:20:0001010:26

На основании Федерального закона от 06.10.2003 № 131-ФЗ «Об общих принципах организации местного самоуправления в Российской Федерации», в соответствии с Градостроительным кодексом Российской Федерации, постановлением Правительства Мурманской области от 02.09.2021 № 624-ПП «Об утверждении Порядка использования земель или земельных участков, находящихся в государственной или муниципальной собственности, для возведения гражданами гаражей, являющихся некапитальными сооружениями, либо для стоянки технических или других средств передвижения инвалидов вблизи их места жительства на территории Мурманской области», Уставом муниципального образования городской округ город-герой Мурманск **постановляю:**

1. Утвердить схему размещения гаражей, являющихся некапитальными сооружениями, либо для стоянки технических или других средств передвижения инвалидов вблизи их места жительства на земельном участке с кадастровым номером 51:20:0001010:26 согласно приложению к настоящему постановлению.

2. Комитету территориального развития и строительства администрации города Мурманска (Бублева И. О.) обеспечить опубликование в газете «Вечерний Мурманск» и размещение на официальном сайте администрации города Мурманска в сети Интернет схемы, указанной в пункте 1 настоящего постановления, после ее утверждения.

3. Отделу администрирования инфраструктуры и информационных систем администрации города Мурманска (Харлан Я. В.) разместить настоящее постановление с приложением на официальном сайте администрации города Мурманска в сети Интернет.

4. Редакции газеты «Вечерний Мурманск» (Минко К. А.) опубликовать настоящее постановление с приложением.

5. Настоящее постановление вступает в силу со дня официального опубликования.

6. Срок действия настоящего постановления – десять лет.

7. Контроль за выполнением настоящего постановления возложить на первого заместителя Главы города Мурманска Лебедева И. Н.

Глава города Мурманска

Ю. В. СЕРДЕЧКИН

Приложение к постановлению администрации города Мурманска от 15.05.2025 № 2177

Схема размещения гаражей, являющихся некапитальными сооружениями, либо для стоянки технических или других средств передвижения инвалидов вблизи их места жительства на земельном участке с кадастровым номером 51:20:0001010:26 (масштаб 1:2000)

Вид объекта: некапитальные гаражи
 Кадастровый номер земельного участка: 51:20:0001010:26
 Площадь земельного участка: 7530 кв.м

Местоположение объекта: ул. Капитана Орниковой, ГАРАЖНО-СТРОИТЕЛЬНЫЙ КООПЕРАТИВ "АВТОГОРОДОК № 301 "А"

Решение Совета депутатов города Мурманска от 27.10.2017 № 40-712
 "О Правилах благоустройства территории муниципального образования город Мурманск и о признании утратившими силу отдельных решений Совета депутатов города Мурманска".
 Требования к внешнему виду объекта:
 1. Высота гаража должна быть на 0,5 м выше наиболее высокого подвижного состава, но не более 4,5 м, ширина 4 - 4,5 м, длина 6 - 8 м.
 В ряду гаражей должны размещаться гаражи одного типоразмера и конфигурации кровли.
 2. Окраска гаражных строений должна быть выполнена в единой цветовой гамме.
 Должна сохраняться целостность конструкций гаражных строений.
 Требования к содержанию территории:
 1. Гаражные кооперативы, правообладатели гаражей (некапитальных гаражей) обеспечивают надлежащее санитарное состояние их территорий, в том числе водоохранных зон водных объектов.
 2. Ответственность за санитарное содержание земельного участка, гаражных строений гаражного кооператива возлагается на председателя гаражного кооператива, правообладателей гаражей.
 3. Гаражные кооперативы, правообладатели гаражей (некапитальных гаражей) обязаны:
 - проводить регулярную уборку территории;
 - обеспечивать надлежащее техническое и санитарное содержание, своевременный ремонт и покраску гаражных строений;
 - обеспечивать нанесение информации на фасады гаражных строений с названием гаражного кооператива и указанием номеров гаражных строений;
 - оборудовать места для сбора отходов урнами, контейнерами в соответствии с объемом накопления отходов, а также места для установки емкостей для сбора горюче-смазочных материалов;
 - обеспечивать сбор и вывоз отходов, не допуская захламления территории;
 - обеспечивать сохранность существующих зеленых насаждений;
 - обеспечивать надлежащее содержание и своевременный ремонт покрытий поверхности, малых архитектурных форм, других элементов благоустройства, размещенных на земельном участке.
 4. Запрещается:
 - складировать и хранить любые материалы на крышах гаражных строений;
 - складировать отходы вне специально оборудованных мест, захламлять территорию гаражных кооперативов;
 - использовать для складирования мусора контейнеры жилых домов;
 - выдвигать или перемещать снег, счищаемый с территории гаражного кооператива, на проезжую часть, тротуары, внутриквартальные проезды и придомовые территории;
 - свалить листву, отходы производства и потребления;
 - строительство и эксплуатацию гаражей (некапитальных гаражей) с отступлением от проекта, в том числе с увеличением этажности, объема, площади строений, эксплуатации строений в неустановленном порядке.

Срок размещения объекта: 10 лет

Условные обозначения:

- граница земельного участка
- границы смежных земельных участков
- установленные красные линии

Каталог координат границ земельного участка МСК-51

№	X	Y
1	640881.23	1442069.31
2	640831.08	1442148.74
3	640830.58	1442152.48
4	640844.93	1442162.74
5	640838.86	1442175.37
6	640822.41	1442248.84
7	640815.88	1442252.74
8	640814.03	1442252.27
9	640814.55	1442252.77
10	640819.45	1442321.2
11	640807.08	1442314.05
12	640804.34	1442313.93
13	640799.42	1442313.11
14	640798.87	1442316.02
15	640792.45	1442315.12
16	640775.28	1442310.39
17	640769.21	1442305.86
18	640777.54	1442295.05
19	640783.19	1442273.06
20	640798.57	1442188.9
21	640782.32	1442166.86
22	640763.22	1442148.06
23	640772.28	1442138.91
24	640792.07	1442157.6
25	640806.88	1442176.87
26	640814.48	1442151.45
27	640839.56	1442117.85
28	640869.49	1442062.47

Ситуационный план М 1:10000

АДМИНИСТРАЦИЯ ГОРОДА МУРМАНСКА

ПОСТАНОВЛЕНИЕ

15.05.2025

№ 2179

Об утверждении схемы размещения гаражей, являющихся некапитальными сооружениями, либо для стоянки технических или других средств передвижения инвалидов вблизи их места жительства на земельном участке с кадастровым номером 51:20:0001154:14

На основании Федерального закона от 06.10.2003 № 131-ФЗ «Об общих принципах организации местного самоуправления в Российской Федерации», в соответствии с Градостроительным кодексом Российской Федерации, постановлением Правительства Мурманской области от 02.09.2021 № 624-ПП «Об утверждении Порядка использования земель или земельных участков, находящихся в государственной или муниципальной собственности, для возведения гражданами гаражей, являющихся некапитальными сооружениями, либо для стоянки технических или других средств передвижения инвалидов вблизи их места жительства на территории Мурманской области», Уставом муниципального образования городской округ город-герой Мурманск **постановляю:**

1. Утвердить схему размещения гаражей, являющихся некапитальными сооружениями, либо для стоянки технических или других средств передвижения инвалидов вблизи их места жительства на земельном участке с кадастровым номером 51:20:0001154:14 согласно приложению к настоящему постановлению.

2. Комитету территориального развития и строительства администрации города Мурманска (Бублева И. О.) обеспечить опубликование в газете «Вечерний Мурманск» и размещение на официальном сайте администрации города Мурманска в сети Интернет схемы, указанной в пункте 1 настоящего постановления, после ее утверждения.

3. Отделу администрирования инфраструктуры и информационных систем администрации города Мурманска (Харлан Я. В.) разместить настоящее постановление с приложением на официальном сайте администрации города Мурманска в сети Интернет.

4. Редакции газеты «Вечерний Мурманск» (Минко К. А.) опубликовать настоящее постановление с приложением.

5. Настоящее постановление вступает в силу со дня официального опубликования.

6. Срок действия настоящего постановления – десять лет.

7. Контроль за выполнением настоящего постановления возложить на первого заместителя Главы города Мурманска Лебедева И. Н.

Глава
города Мурманска

Ю. В. СЕРДЕЧКИН


Приложение
к постановлению администрации
города Мурманска
от 14.05.2025 № 2179

Схема размещения гаражей, являющихся некапитальными сооружениями, либо для стоянки технических или других средств передвижения инвалидов вблизи их места жительства на земельном участке с кадастровым номером 51:20:0001154:14 (масштаб 1:1000)

Вид объекта: некапитальные гаражи
Кадастровый номер земельного участка: 51:20:0001154:14
Площадь земельного участка: 1942 кв.м
Местоположение объекта: ул. Спортивная, гаражно-строительный кооператив ГСК № 324 "А"

Решение Совета депутатов города Мурманска от 27.10.2017 № 40-712
"О Правилах благоустройства территории муниципального образования город Мурманск и о признании утратившим силу отдельных решений Совета депутатов города Мурманска".
Требования к внешнему виду объекта:
1. Высота гаража должна быть на 0,5 м выше наиболее высокого подвижного состава, но не более 4,5 м, ширина 4 - 4,5 м, длина 6 - 8 м.
В ряду гаражей должны размещаться гаражи одного типоразмера и конфигурации кровли.
2. Окраска гаражных строений должна быть выполнена в одной цветовой гамме.
Должна сохраняться целостность конструкций гаражных строений.
Требования к содержанию территории:
1. Гаражные кооперативы, правообладатели гаражей (некапитальных гаражей) обеспечивают надлежащее санитарное состояние их территорий, в том числе водоохраных зон водных объектов.
2. Ответственность за санитарное содержание земельного участка, гаражных строений гаражного кооператива возлагается на председателя гаражного кооператива, правообладателей гаражей.
3. Гаражные кооперативы, правообладатели гаражей (некапитальных гаражей) обязаны:
- проводить регулярную уборку территории;
- обеспечивать надлежащее техническое и санитарное содержание, своевременный ремонт и покраску гаражных строений;
- обеспечивать нанесение информации на фасады гаражных строений с названием гаражного кооператива и указанием номеров гаражных строений;
- оборудовать места для сбора отходов урнами, контейнерами в соответствии с объемом накопления отходов, а также места для установки емкости для сбора горюче-смазочных материалов;
- обеспечивать сбор и вывоз отходов, не допуская захламления территории;
- обеспечивать сохранность существующих зеленых насаждений;
- обеспечивать надлежащее содержание и своевременный ремонт покрытий поверхности, малых архитектурных форм, других элементов благоустройства, размещенных на земельном участке.
4. Запрещается:
- складировать и хранить любые материалы на крышах гаражных строений;
- складировать отходы вне специально оборудованных мест, захлампывать территорию гаражных кооперативов;
- использовать для складирования мусора контейнеры жилых домов;
- выдвигать или перемещать снег, счищаемый с территории гаражного кооператива, на проезжую часть, тротуары, внутриквартальные проезды и придомовые территории;
- сжигать листву, отходы производства и потребления;
- строительство и эксплуатацию гаражей (некапитальных гаражей) с отступлением от проекта, в том числе с увеличением этажности, объема, площади строений, эксплуатации строений в неустановленном порядке.

Срок размещения объекта: 10 лет

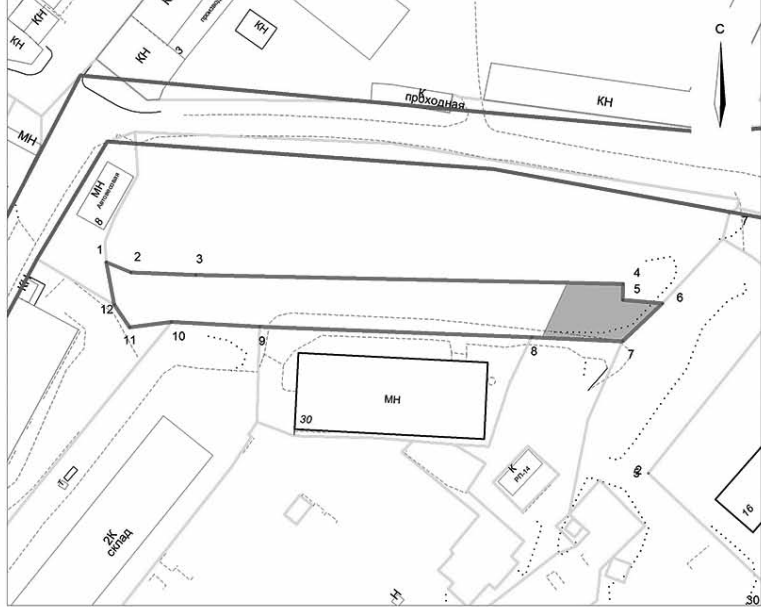


Условные обозначения:

граница земельного участка
границы смежных земельных участков
установленные красные линии

зона с особыми условиями использования территории:
ВЛ 110 кВ Л-123/125 от гидроэлектростанции № XIII до подстанции № 5, ОП-125/8, ОП-123/8, ОП-123/25/57, ОП-123/25/4

Каталог координат границ земельного участка МСК-81

№	X	Y
1	641771,45	1441051,73
2	641768,87	1441058,38
3	641768,44	1441075,58
4	641767,81	1441188,9
5	641763,63	1441188,84
6	641762,83	1441189,38
7	641752,65	1441189
8	641753,36	1441164,81
9	641755	1441092,64
10	641755,9	1441069,3
11	641754,3	1441058,18
12	641760,22	1441054,02

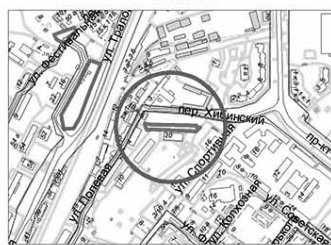

АДМИНИСТРАЦИЯ ГОРОДА МУРМАНСКА

ПОСТАНОВЛЕНИЕ

15.05.2025

№ 2180

Об утверждении схемы размещения гаражей, являющихся некапитальными сооружениями, либо для стоянки технических или других средств передвижения инвалидов вблизи их места жительства на земельном участке с кадастровым номером 51:20:0001007:6

На основании Федерального закона от 06.10.2003 № 131-ФЗ «Об общих принципах организации местного самоуправления в Российской Федерации», в соответствии с Градостроительным кодексом Российской Федерации, постановлением Правительства Мурманской области от 02.09.2021 № 624-ПП «Об утверждении Порядка использования земель или земельных участков, находящихся в государственной или муниципальной собственности, для возведения гражданами гаражей, являющихся некапитальными сооружениями, либо для стоянки технических или других средств передвижения инвалидов вблизи их места жительства на территории Мурманской области», Уставом муниципального образования городской округ город-герой Мурманск **постановляю:**

1. Утвердить схему размещения гаражей, являющихся некапитальными сооружениями, либо для стоянки технических или других средств передвижения инвалидов вблизи их места жительства на земельном участке с кадастровым номером 51:20:0001007:6 согласно приложению к настоящему постановлению.

2. Комитету территориального развития и строительства администрации города Мурманска (Бублева И. О.) обеспечить опубликование в газете «Вечерний Мурманск» и размещение на официальном сайте администрации города Мурманска в сети Интернет схемы, указанной в пункте 1 настоящего постановления, после ее утверждения.

3. Отделу администрирования инфраструктуры и информационных систем администрации города Мурманска (Харлан Я. В.) разместить настоящее постановление с приложением на официальном сайте администрации города Мурманска в сети Интернет.

4. Редакции газеты «Вечерний Мурманск» (Минко К. А.) опубликовать настоящее постановление с приложением.

5. Настоящее постановление вступает в силу со дня официального опубликования.

6. Срок действия настоящего постановления – десять лет.

7. Контроль за выполнением настоящего постановления возложить на первого заместителя Главы города Мурманска Лебедева И. Н.

Глава
города Мурманска

Ю. В. СЕРДЕЧКИН

Приложение
к постановлению администрации
города Мурманска
от 15.05.2025 № 2180

Схема размещения гаражей, являющихся некапитальными сооружениями, либо для стоянки технических или других средств передвижения инвалидов вблизи их места жительства на земельном участке с кадастровым номером 51:20:0001007:6 (масштаб 1:1000)

Вид объекта: некапитальные гаражи
Кадастровый номер земельного участка: 51:20:0001007:6
Площадь земельного участка: 1414 кв.м
Местоположение объекта: пр-д Молодежный, ГАРАЖНО-СТРОИТЕЛЬНЫЙ КООПЕРАТИВ №310

Решение Совета депутатов города Мурманска от 27.10.2017 № 40-712
"О Правилах благоустройства территории муниципального образования город Мурманск и о признании утратившим силу отдельных решений Совета депутатов города Мурманска".
Требования к внешнему виду объекта:
1. Высота гаража должна быть на 0,5 м выше наиболее высокого подвижного состава, но не более 4,5 м, ширина 4 - 4,5 м, длина 6 - 8 м.
В ряду гаражей должны размещаться гаражи одного типоразмера и конфигурации кровли.
2. Окраска гаражных строений должна быть выполнена в одной цветовой гамме.
Должна сохраняться целостность конструкций гаражных строений.
Требования к содержанию территории:
1. Гаражные кооперативы, правообладатели гаражей (некапитальных гаражей) обеспечивают надлежащее санитарное состояние их территорий, в том числе водоохраных зон водных объектов.
2. Ответственность за санитарное содержание земельного участка, гаражных строений гаражного кооператива возлагается на председателя гаражного кооператива, правообладателей гаражей.
3. Гаражные кооперативы, правообладатели гаражей (некапитальных гаражей) обязаны:
- проводить регулярную уборку территории;
- обеспечивать надлежащее техническое и санитарное содержание, своевременный ремонт и покраску гаражных строений;
- обеспечивать нанесение информации на фасады гаражных строений с названием гаражного кооператива и указанием номеров гаражных строений;
- оборудовать места для сбора отходов урнами, контейнерами в соответствии с объемом накопления отходов, а также места для установки емкости для сбора горюче-смазочных материалов;
- обеспечивать сбор и вывоз отходов, не допуская захламления территории;
- обеспечивать сохранность существующих зеленых насаждений;
- обеспечивать надлежащее содержание и своевременный ремонт покрытий поверхности, малых архитектурных форм, других элементов благоустройства, размещенных на земельном участке.
4. Запрещается:
- складировать и хранить любые материалы на крышах гаражных строений;
- складировать отходы вне специально оборудованных мест, захлампывать территорию гаражных кооперативов;
- использовать для складирования мусора контейнеры жилых домов;
- выдвигать или перемещать снег, счищаемый с территории гаражного кооператива, на проезжую часть, тротуары, внутриквартальные проезды и придомовые территории;
- сжигать листву, отходы производства и потребления;
- строительство и эксплуатацию гаражей (некапитальных гаражей) с отступлением от проекта, в том числе с увеличением этажности, объема, площади строений, эксплуатации строений в неустановленном порядке.

Срок размещения объекта: 10 лет



Условные обозначения:

граница земельного участка
границы смежных земельных участков
установленные красные линии

Каталог координат границ земельного участка МСК-51

№	X	Y
1	639687,01	1443712,86
2	639713,04	1443724,49
3	639703,17	1443743,36
4	639693,58	1443763,41
5	639694,14	1443789,29
6	639701,83	1443795,66
7	639694,77	1443804,22
8	639682,11	1443801,44
9	639681,71	1443774,2
10	639685,2	1443750,65
11	639684,3	1443725,02

АДМИНИСТРАЦИЯ ГОРОДА МУРМАНСКА

ПОСТАНОВЛЕНИЕ

15.05.2025

№ 2181

Об утверждении схемы размещения гаражей, являющихся некапитальными сооружениями, либо для стоянки технических или других средств передвижения инвалидов вблизи их места жительства на земельном участке с кадастровым номером 51:20:0001314:8

На основании Федерального закона от 06.10.2003 № 131-ФЗ «Об общих принципах организации местного самоуправления в Российской Федерации», в соответствии с Градостроительным кодексом Российской Федерации, постановлением Правительства Мурманской области от 02.09.2021 № 624-ПП «Об утверждении Порядка использования земель или земельных участков, находящихся в государственной или муниципальной собственности, для возведения гражданами гаражей, являющихся некапитальными сооружениями, либо для стоянки технических или других средств передвижения инвалидов вблизи их места жительства на территории Мурманской области», Уставом муниципального образования городской округ город-герой Мурманск **постановляю:**

1. Утвердить схему размещения гаражей, являющихся некапитальными сооружениями, либо для стоянки технических или других средств передвижения инвалидов вблизи их места жительства на земельном участке с кадастровым номером 51:20:0001314:8 согласно приложению к настоящему постановлению.
2. Комитету территориального развития и строительства администрации города Мурманска (Бублева И. О.) обеспечить опубликование в газете «Вечерний Мурманск» и размещение на официальном сайте администрации города Мурманска в сети Интернет схемы, указанной в пункте 1 настоящего постановления, после ее утверждения.
3. Отделу администрирования инфраструктуры и информационных систем администрации города Мурманска (Харлан Я. В.) разместить настоящее постановление с приложением на официальном сайте администрации города Мурманска в сети Интернет.
4. Редакции газеты «Вечерний Мурманск» (Минко К. А.) опубликовать настоящее постановление с приложением.
5. Настоящее постановление вступает в силу со дня официального опубликования.
6. Срок действия настоящего постановления – десять лет.
7. Контроль за выполнением настоящего постановления возложить на первого заместителя Главы города Мурманска Лебедева И. Н.

Глава города Мурманска **Ю. В. СЕРДЕЧКИН**

Приложение к постановлению администрации города Мурманска от 15.05.2025 № 2181

Схема размещения гаражей, являющихся некапитальными сооружениями, либо для стоянки технических или других средств передвижения инвалидов вблизи их места жительства на земельном участке с кадастровым номером 51:20:0001314:8 (масштаб 1:2000)

Вид объекта: некапитальные гаражи
 Кадастровый номер земельного участка: 51:20:0001314:8
 Площадь земельного участка: 7014 кв.м
 Местоположение объекта: ул. Достоевского, гаражно-строительный кооператив "Автгородок" № 316 "Придорожный"

Решение Совета депутатов города Мурманска от 27.10.2017 № 40-712
 "О Правилах благоустройства территории муниципального образования город Мурманск и о признании утратившим силу отдельных решений Совета депутатов города Мурманска".
 Требования к внешнему виду объекта:
 1. Высота гаража должна быть на 0,5 м выше наиболее высокого подвижного состава, но не более 4,5 м, ширина 4 - 4,5 м, длина 6 - 8 м.
 В ряду гаражей должны размещаться гаражи одного типоразмера и конфигурации кровли.
 2. Окраска гаражных строений должна быть выполнена в единой цветовой гамме.
 Должна сохраняться целостность конструкций гаражных строений.
 Требования к содержанию территории:
 1. Гаражные кооперативы, правообладатели гаражей (некапитальных гаражей) обеспечивают надлежащее санитарное состояние их территорий, в том числе водоохраных зон водных объектов.
 2. Ответственность за санитарное содержание земельного участка, гаражных строений гаражного кооператива возлагается на председателя гаражного кооператива, правообладателей гаражей.
 3. Гаражные кооперативы, правообладатели гаражей (некапитальных гаражей) обязаны:
 - проводить регулярную уборку территории;
 - обеспечивать надлежащее техническое и санитарное содержание, своевременный ремонт и покраску гаражных строений;
 - обеспечивать внесение информации на фасады гаражных строений с названием гаражного кооператива и указанием номеров гаражных строений;
 - оборудовать места для сбора отходов урнами, контейнерами в соответствии с объемом накопления отходов, а также места для установки емкости для сбора горюче-смазочных материалов;
 - обеспечивать сбор и вывоз отходов, не допуская захлывания территории;
 - обеспечивать сохранность существующих зеленых насаждений;
 - обеспечивать надлежащее содержание и своевременный ремонт покрытий поверхности, малых архитектурных форм, других элементов благоустройства, размещенных на земельном участке.
 4. Запрещается:
 - складировать и хранить любые материалы на крышах гаражных строений;
 - складировать отходы вне специально оборудованных мест, захлывающих территорию гаражных кооперативов;
 - использовать для складирования мусора контейнеры жилых домов;
 - выдвигать или перемещать ситы, ситчассы с территории гаражного кооператива, на проезжую часть, тротуары, внутриквартальные проезды и придомовые территории;
 - сжигать листву, отходы производства и потребления;
 - строительство и эксплуатация гаражей (некапитальных гаражей) с отступлением от проекта, в том числе с увеличением этажности, объема, площади строений, эксплуатации строений в неустановленном порядке.

Срок размещения объекта: 10 лет

Каталог координат границ земельного участка МСК-51

№	X	Y	№	X	Y
1	637146,23	1441621,94	12	637014,89	1441701,83
2	637144,6	1441628,4	13	637024,75	1441693,42
3	637110,53	1441672,29	14	637042,54	1441674,84
4	637083,93	1441693,11	15	637070,7	1441644,2
5	637078,28	1441691,51	16	637080,92	1441634,67
6	637057,17	1441708,83	17	637074,98	1441627,59
7	637046,48	1441713,77	18	637088,21	1441616,46
8	637037,47	1441715,62	19	637105,34	1441604,88
9	636989,8	1441741,99	20	637122,46	1441598,56
10	636985,8	1441732,03	21	637129,75	1441600,71
11	637003,14	1441715,26	22	637132,18	1441607,17

Ситуационный план М 1:10000

Словесные обозначения:

- граница земельного участка
- границы смежных земельных участков
- установленные красные линии
- зона с особыми условиями использования территории: водоохранная зона ручья Глубокий, прибрежная защитная полоса ручья Глубокий

Земельный участок полностью расположен в границах зоны с особыми условиями использования территории: часть водоохранной зоны Баренцева моря

АДМИНИСТРАЦИЯ ГОРОДА МУРМАНСКА

ПОСТАНОВЛЕНИЕ

15.05.2025

№ 2183

Об утверждении схемы размещения гаражей, являющихся некапитальными сооружениями, либо для стоянки технических или других средств передвижения инвалидов вблизи их места жительства на земельном участке с кадастровым номером 51:20:0001007:31

На основании Федерального закона от 06.10.2003 № 131-ФЗ «Об общих принципах организации местного самоуправления в Российской Федерации», в соответствии с Градостроительным кодексом Российской Федерации, постановлением Правительства Мурманской области от 02.09.2021 № 624-ПП «Об утверждении Порядка использования земель или земельных участков, находящихся в государственной или муниципальной собственности, для возведения гражданами гаражей, являющихся некапитальными сооружениями, либо для стоянки технических или других средств передвижения инвалидов вблизи их места жительства на территории Мурманской области», Уставом муниципального образования городской округ город-герой Мурманск **постановляю:**

1. Утвердить схему размещения гаражей, являющихся некапитальными сооружениями, либо для стоянки технических или других средств передвижения инвалидов вблизи их места жительства на земельном участке с кадастровым номером 51:20:0001007:31 согласно приложению к настоящему постановлению.
2. Комитету территориального развития и строительства администрации города Мурманска (Бублева И. О.) обеспечить опубликование в газете «Вечерний Мурманск» и размещение на официальном сайте администрации города Мурманска в сети Интернет схемы, указанной в пункте 1 настоящего постановления, после ее утверждения.
3. Отделу администрирования инфраструктуры и информационных систем администрации города Мурманска (Харлан Я. В.) разместить настоящее постановление с приложением на официальном сайте администрации города Мурманска в сети Интернет.
4. Редакции газеты «Вечерний Мурманск» (Минко К. А.) опубликовать настоящее постановление с приложением.
5. Настоящее постановление вступает в силу со дня официального опубликования.
6. Срок действия настоящего постановления – десять лет.
7. Контроль за выполнением настоящего постановления возложить на первого заместителя Главы города Мурманска Лебедева И. Н.

Глава города Мурманска **Ю. В. СЕРДЕЧКИН**

Приложение к постановлению администрации города Мурманска от 15.05.2025 № 2183

Схема размещения гаражей, являющихся некапитальными сооружениями, либо для стоянки технических или других средств передвижения инвалидов вблизи их места жительства на земельном участке с кадастровым номером 51:20:0001007:31 (масштаб 1:1000)

Вид объекта: некапитальные гаражи
 Кадастровый номер земельного участка: 51:20:0001007:31
 Площадь земельного участка: 2990 кв.м
 Местоположение объекта: ул. Зои Космодемьянской, ГАРАЖНО-СТРОИТЕЛЬНЫЙ КООПЕРАТИВ "АВТОГОРОДОК № 325"

Решение Совета депутатов города Мурманска от 27.10.2017 № 40-712
 "О Правилах благоустройства территории муниципального образования город Мурманск и о признании утратившим силу отдельных решений Совета депутатов города Мурманска".
 Требования к внешнему виду объекта:
 1. Высота гаража должна быть на 0,5 м выше наиболее высокого подвижного состава, но не более 4,5 м, ширина 4 - 4,5 м, длина 6 - 8 м.
 В ряду гаражей должны размещаться гаражи одного типоразмера и конфигурации кровли.
 2. Окраска гаражных строений должна быть выполнена в единой цветовой гамме.
 Должна сохраняться целостность конструкций гаражных строений.
 Требования к содержанию территории:
 1. Гаражные кооперативы, правообладатели гаражей (некапитальных гаражей) обеспечивают надлежащее санитарное состояние их территорий, в том числе водоохраных зон водных объектов.
 2. Ответственность за санитарное содержание земельного участка, гаражных строений гаражного кооператива возлагается на председателя гаражного кооператива, правообладателей гаражей.
 3. Гаражные кооперативы, правообладатели гаражей (некапитальных гаражей) обязаны:
 - проводить регулярную уборку территории;
 - обеспечивать надлежащее техническое и санитарное содержание, своевременный ремонт и покраску гаражных строений;
 - обеспечивать внесение информации на фасады гаражных строений с названием гаражного кооператива и указанием номеров гаражных строений;
 - оборудовать места для сбора отходов урнами, контейнерами в соответствии с объемом накопления отходов, а также места для установки емкости для сбора горюче-смазочных материалов;
 - обеспечивать сбор и вывоз отходов, не допуская захлывания территории;
 - обеспечивать сохранность существующих зеленых насаждений;
 - обеспечивать надлежащее содержание и своевременный ремонт покрытий поверхности, малых архитектурных форм, других элементов благоустройства, размещенных на земельном участке.
 4. Запрещается:
 - складировать и хранить любые материалы на крышах гаражных строений;
 - складировать отходы вне специально оборудованных мест, захлывающих территорию гаражных кооперативов;
 - использовать для складирования мусора контейнеры жилых домов;
 - выдвигать или перемещать ситы, ситчассы с территории гаражного кооператива, на проезжую часть, тротуары, внутриквартальные проезды и придомовые территории;
 - сжигать листву, отходы производства и потребления;
 - строительство и эксплуатация гаражей (некапитальных гаражей) с отступлением от проекта, в том числе с увеличением этажности, объема, площади строений, эксплуатации строений в неустановленном порядке.

Срок размещения объекта: 10 лет

Каталог координат границ земельного участка МСК-51

№	X	Y	№	X	Y
1	639759,83	1443629,33	6	639702,45	1443680,48
2	639712,43	1443712,62	7	639725,49	1443617,43
3	639717,85	1443715,19	8	639746,17	1443624,53
4	639713,04	1443724,49			
5	639687,01	1443712,86			

Ситуационный план М 1:10000

Словесные обозначения:

- граница земельного участка
- границы смежных земельных участков
- установленные красные линии
- зона с особыми условиями использования территории: охранный зона Энергетического производственно-технологического комплекса - Комплекс теплоснабжения "Тепловые сети с насосными"

АДМИНИСТРАЦИЯ ГОРОДА МУРМАНСКА

ПОСТАНОВЛЕНИЕ

15.05.2025

№ 2184

Об утверждении схемы размещения гаражей, являющихся некапитальными сооружениями, либо для стоянки технических или других средств передвижения инвалидов вблизи их места жительства на земельном участке с кадастровым номером 51:20:0001307:12

На основании Федерального закона от 06.10.2003 № 131-ФЗ «Об общих принципах организации местного самоуправления в Российской Федерации», в соответствии с Градостроительным кодексом Российской Федерации, постановлением Правительства Мурманской области от 02.09.2021 № 624-ПП «Об утверждении Порядка использования земель или земельных участков, находящихся в государственной или муниципальной собственности, для возведения гражданами гаражей, являющихся некапитальными сооружениями, либо для стоянки технических или других средств передвижения инвалидов вблизи их места жительства на территории Мурманской области», Уставом муниципального образования городской округ город-герой Мурманск **постановляю:**

1. Утвердить схему размещения гаражей, являющихся некапитальными сооружениями, либо для стоянки технических или других средств передвижения инвалидов вблизи их места жительства на земельном участке с кадастровым номером 51:20:0001307:12 согласно приложению к настоящему постановлению.
2. Комитету территориального развития и строительства администрации города Мурманска (Бублева И. О.) обеспечить опубликование в газете «Вечерний Мурманск» и размещение на официальном сайте администрации города Мурманска в сети Интернет схемы, указанной в пункте 1 настоящего постановления, после ее утверждения.
3. Отделу администрирования инфраструктуры и информационных систем администрации города Мурманска (Харлан Я. В.) разместить настоящее постановление с приложением на официальном сайте администрации города Мурманска в сети Интернет.
4. Редакции газеты «Вечерний Мурманск» (Минко К. А.) опубликовать настоящее постановление с приложением.
5. Настоящее постановление вступает в силу со дня официального опубликования.
6. Срок действия настоящего постановления – десять лет.
7. Контроль за выполнением настоящего постановления возложить на первого заместителя Главы города Мурманска Лебедева И. Н.

Глава города Мурманска **Ю. В. СЕРДЕЧКИН**

Приложение к постановлению администрации города Мурманска от 15.05.2025 № 2184

Схема размещения гаражей, являющихся некапитальными сооружениями, либо для стоянки технических или других средств передвижения инвалидов вблизи их места жительства на земельном участке с кадастровым номером 51:20:0001307:12 (масштаб 1:2000)

Вид объекта: некапитальные гаражи
 Кадастровый номер земельного участка: 51:20:0001307:12
 Площадь земельного участка: 21438 кв.м
 Местоположение объекта: ул. Шевченко, гаражно-строительный кооператив № 361

Решение Совета депутатов города Мурманска от 27.10.2017 № 40-712
 "О Правилах благоустройства территории муниципального образования город Мурманск и о признании утратившим силу отдельных решений Совета депутатов города Мурманска".
 Требования к внешнему виду объекта:
 1. Высота гаража должна быть на 0,5 м выше наиболее высокого подвижного состава, но не более 4,5 м, ширина 4 - 4,5 м, длина 6 - 8 м.
 2. Окраска гаражных строений должна быть выполнена в единой цветовой гамме.
 Должна сохраниться целостность конструкций гаражных строений.
 Требования к содержанию территории:
 1. Гаражные кооперативы, правообладатели гаражей (некапитальных гаражей) обеспечивают надлежащее санитарное состояние их территорий, в том числе водоохраных зон водных объектов.
 2. Ответственность за санитарное содержание земельного участка, гаражных строений гаражного кооператива возлагается на председателя гаражного кооператива, правообладателя гаражей.
 3. Гаражные кооперативы, правообладатели гаражей (некапитальных гаражей) обязаны:
 - проводить регулярную уборку территории;
 - обеспечивать надлежащее техническое и санитарное содержание, своевременный ремонт и покраску гаражных строений; обеспечивать нанесение информации на фасады гаражных строений с названием гаражного кооператива и указанием номеров гаражных строений;
 - оборудовать места для сбора отходов урнами, контейнерами в соответствии с объемом накопления отходов, а также места для установки емкости для сбора горюче-смазочных материалов;
 - обеспечивать сбор и вывоз отходов, не допуская захлывания территории;
 - обеспечивать сохранность существующих зеленых насаждений;
 - обеспечивать надлежащее содержание и своевременный ремонт покрытий поверхности, малых архитектурных форм, других элементов благоустройства, размещенных на земельном участке.
 4. Запрещается:
 - складировать и хранить любые материалы на крышах гаражных строений;
 - складировать отходы вне специально оборудованных мест, захлывающих территорию гаражных кооперативов;
 - использовать для складирования мусора контейнеры жилых домов;
 - выдвигать или переносить снег, счищаемый с территории гаражного кооператива, на проезжую часть, тротуары, внутриквартальные проезды и придомовые территории;
 - сжигать листву, отходы производства и потребления;
 - строительство и эксплуатация гаражей (некапитальных гаражей) с отступлением от проекта, в том числе с увеличением этажности, объема, площади строений, эксплуатации строений в неустановленном порядке.

Срок размещения объекта: 10 лет

Каталог координат границ земельного участка МСК-51

№	X	Y	№	X	Y	№	X	Y
1	636646.71	1443460.19	13	636551.03	1443343.64	24	636511.55	1443529.01
2	636631.37	1443455.13	14	636550.61	1443355.45	25	636510.34	1443529.01
3	636644.89	1443399.48	15	636560.57	1443369.82	26	636507.86	1443529.01
4	636645.54	1443390.34	16	636567.04	1443395	27	636505.39	1443528.99
5	636651.95	1443363.48	17	636547.75	1443448.9	28	636494.47	1443549.54
6	636629.16	1443350.79	18	636562.04	1443453.13	29	636517.46	1443572.01
7	636591.24	1443331.41	19	636558.56	1443466.77	30	636544.23	1443581.64
8	636591.28	1443334.06	20	636564.67	1443466.11	31	636574.66	1443501.16
9	636590.26	1443346.06	21	636561.34	1443482.05	32	636600.38	1443594.3
10	636564.54	1443344.23	22	636557.07	1443504.97	33	636631.35	1443482.75
11	636564.7	1443343.14	23	636543.2	1443517.13	34	636643.76	1443467.57
12	636558.82	1443342.38						

Условные обозначения:

- граница земельного участка
- границы смежных земельных участков
- установленные красные линии
- зона с особыми условиями использования территории: водоохранная зона ручья Глубокий, прибрежная защитная полоса ручья Глубокий

АДМИНИСТРАЦИЯ ГОРОДА МУРМАНСКА

ПОСТАНОВЛЕНИЕ

16.05.2025

№ 2227

Об утверждении схемы размещения гаражей, являющихся некапитальными сооружениями, либо для стоянки технических или других средств передвижения инвалидов вблизи их места жительства на земельном участке с кадастровым номером 51:20:0001315:2

На основании Федерального закона от 06.10.2003 № 131-ФЗ «Об общих принципах организации местного самоуправления в Российской Федерации», в соответствии с Градостроительным кодексом Российской Федерации, постановлением Правительства Мурманской области от 02.09.2021 № 624-ПП «Об утверждении Порядка использования земель или земельных участков, находящихся в государственной или муниципальной собственности, для возведения гражданами гаражей, являющихся некапитальными сооружениями, либо для стоянки технических или других средств передвижения инвалидов вблизи их места жительства на территории Мурманской области», Уставом муниципального образования городской округ город-герой Мурманск **постановляю:**

1. Утвердить схему размещения гаражей, являющихся некапитальными сооружениями, либо для стоянки технических или других средств передвижения инвалидов вблизи их места жительства на земельном участке с кадастровым номером 51:20:0001315:2 согласно приложению к настоящему постановлению.
2. Комитету территориального развития и строительства администрации города Мурманска (Бублева И. О.) обеспечить опубликование в газете «Вечерний Мурманск» и размещение на официальном сайте администрации города Мурманска в сети Интернет схемы, указанной в пункте 1 настоящего постановления, после ее утверждения.
3. Отделу администрирования инфраструктуры и информационных систем администрации города Мурманска (Харлан Я. В.) разместить настоящее постановление с приложением на официальном сайте администрации города Мурманска в сети Интернет.
4. Редакции газеты «Вечерний Мурманск» (Минко К. А.) опубликовать настоящее постановление с приложением.
5. Настоящее постановление вступает в силу со дня официального опубликования.
6. Срок действия настоящего постановления – десять лет.
7. Контроль за выполнением настоящего постановления возложить на первого заместителя Главы города Мурманска Лебедева И. Н.

Глава города Мурманска **Ю. В. СЕРДЕЧКИН**

Приложение к постановлению администрации города Мурманска от 16.05.2025 № 2227

Схема размещения гаражей, являющихся некапитальными сооружениями, либо для стоянки технических или других средств передвижения инвалидов вблизи их места жительства на земельном участке с кадастровым номером 51:20:0001315:2 (масштаб 1:2000)

Вид объекта: некапитальные гаражи
 Кадастровый номер земельного участка: 51:20:0001315:2
 Площадь земельного участка: 33110 кв.м
 Местоположение объекта: ул. Фадеев Ручей, ГАРАЖНО-СТОЯНОЧНЫЙ КООПЕРАТИВ "ТК-363"

Решение Совета депутатов города Мурманска от 27.10.2017 № 40-712
 "О Правилах благоустройства территории муниципального образования город Мурманск и о признании утратившим силу отдельных решений Совета депутатов города Мурманска".
 Требования к внешнему виду объекта:
 1. Высота гаража должна быть на 0,5 м выше наиболее высокого подвижного состава, но не более 4,5 м, ширина 4 - 4,5 м, длина 6 - 8 м.
 2. Окраска гаражных строений должна быть выполнена в единой цветовой гамме.
 Должна сохраниться целостность конструкций гаражных строений.
 Требования к содержанию территории:
 1. Гаражные кооперативы, правообладатели гаражей (некапитальных гаражей) обеспечивают надлежащее санитарное состояние их территорий, в том числе водоохраных зон водных объектов.
 2. Ответственность за санитарное содержание земельного участка, гаражных строений гаражного кооператива возлагается на председателя гаражного кооператива, правообладателя гаражей.
 3. Гаражные кооперативы, правообладатели гаражей (некапитальных гаражей) обязаны:
 - проводить регулярную уборку территории;
 - обеспечивать надлежащее техническое и санитарное содержание, своевременный ремонт и покраску гаражных строений; обеспечивать нанесение информации на фасады гаражных строений с названием гаражного кооператива и указанием номеров гаражных строений;
 - оборудовать места для сбора отходов урнами, контейнерами в соответствии с объемом накопления отходов, а также места для установки емкости для сбора горюче-смазочных материалов;
 - обеспечивать сбор и вывоз отходов, не допуская захлывания территории;
 - обеспечивать сохранность существующих зеленых насаждений;
 - обеспечивать надлежащее содержание и своевременный ремонт покрытий поверхности, малых архитектурных форм, других элементов благоустройства, размещенных на земельном участке.
 4. Запрещается:
 - складировать и хранить любые материалы на крышах гаражных строений;
 - складировать отходы вне специально оборудованных мест, захлывающих территорию гаражных кооперативов;
 - использовать для складирования мусора контейнеры жилых домов;
 - выдвигать или переносить снег, счищаемый с территории гаражного кооператива, на проезжую часть, тротуары, внутриквартальные проезды и придомовые территории;
 - сжигать листву, отходы производства и потребления;
 - строительство и эксплуатация гаражей (некапитальных гаражей) с отступлением от проекта, в том числе с увеличением этажности, объема, площади строений, эксплуатации строений в неустановленном порядке.

Срок размещения объекта: 10 лет

Каталог координат границ земельного участка МСК-51

№	X	Y	№	X	Y	№	X	Y
1	636572.65	1441633	19	636318.99	1441839.62	27	636310.68	1441656.33
2	636570.79	1441614.22	20	636313.43	1441814.72	28	636382.85	1441647.19
3	636425.07	1441625.26	21	636386.15	1441789.01	29	636432.03	1441639.46
4	636348.89	1441634.84	22	636391.78	1441774.82	30	636448.5	1441640.26
5	636328.77	1441637.75	23	636397	1441695.04	31	636503.57	1441634.79
6	636139.55	1441669.23	24	636303.68	1441710.63	32	636504.64	1441636.89
7	636147.3	1441686.82	25	636294.56	1441667.58	33	636531.87	1441631.05
8	636166.4	1441697.44	26	636303.57	1441665.44	34	636539.77	1441633.73
9	636214.67	1441733.16	27	636310.68	1441656.33	35	636548.73	1441639.3
10	636224.46	1441769.99	28	636382.85	1441647.19	36	636557.24	1441636.97
11	636222.98	1441802.14	29	636432.03	1441639.46			
12	636205.87	1441809.52	30	636448.5	1441640.26			
13	636206.86	1441829.96	31	636503.57	1441634.79			
14	636258.48	1441840.59	32	636504.64	1441636.89			
15	636278.36	1441846.72	33	636531.87	1441631.05			
16	636294.65	1441847.45	34	636539.77	1441633.73			
17	636315.55	1441859.35	35	636548.73	1441639.3			
18	636325.51	1441854.49	36	636557.24	1441636.97			

Условные обозначения:

- граница земельного участка
- границы смежных земельных участков
- установленные красные линии
- зона с особыми условиями использования территории: водоохранная зона ручья Фадеев, прибрежная защитная полоса ручья Фадеев
- зона с особыми условиями использования территории: часть водоохранной зоны Баренцева моря

АДМИНИСТРАЦИЯ ГОРОДА МУРМАНСКА

ПОСТАНОВЛЕНИЕ

15.05.2025 № 2185

Приложение к постановлению администрации города Мурманска от 15.05.2025 № 2185

Об утверждении схемы размещения гаражей, являющихся некапитальными сооружениями, либо для стоянки технических или других средств передвижения инвалидов вблизи их места жительства на земельном участке с кадастровым номером 51:20:0001303:9

На основании Федерального закона от 06.10.2003 № 131-ФЗ «Об общих принципах организации местного самоуправления в Российской Федерации», в соответствии с Градостроительным кодексом Российской Федерации, постановлением Правительства Мурманской области от 02.09.2021 № 624-ПП «Об утверждении Порядка использования земель или земельных участков, находящихся в государственной или муниципальной собственности, для возведения гражданами гаражей, являющихся некапитальными сооружениями, либо для стоянки технических или других средств передвижения инвалидов вблизи их места жительства на территории Мурманской области», Уставом муниципального образования городской округ город-герой Мурманск постановляю:

- 1. Утвердить схему размещения гаражей, являющихся некапитальными сооружениями, либо для стоянки технических или других средств передвижения инвалидов вблизи их места жительства на земельном участке с кадастровым номером 51:20:0001303:9 согласно приложению к настоящему постановлению.
2. Комитету территориального развития и строительства администрации города Мурманска (Бублева И. О.) обеспечить опубликование в газете «Вечерний Мурманск» и размещение на официальном сайте администрации города Мурманска в сети Интернет
4. Редакции газеты «Вечерний Мурманск» (Минко К. А.) опубликовать настоящее постановление с приложением.
5. Настоящее постановление вступает в силу со дня официального опубликования.
6. Срок действия настоящего постановления – десять лет.
7. Контроль за выполнением настоящего постановления возложить на первого заместителя Главы города Мурманска Лебедева И. Н.

Глава города Мурманска Ю. В. СЕРДЕЧКИН

Схема размещения гаражей, являющихся некапитальными сооружениями, либо для стоянки технических или других средств передвижения инвалидов вблизи их места жительства на земельном участке с кадастровым номером 51:20:0001303:9 (масштаб 1:2000)

Вид объекта: некапитальные гаражи
Кадастровый номер земельного участка: 51:20:0001303:9
Площадь земельного участка: 60896 кв.м
Местоположение объекта: пр-кт Кольский, ПОТРЕБИТЕЛЬСКИЙ КООПЕРАТИВ «АВТОГОРОДОК №351»


Решение Совета депутатов города Мурманска от 27.10.2017 № 40-712
«О Правилах благоустройства территории муниципального образования город Мурманск и о признании утратившими силу отдельных решений Совета депутатов города Мурманска».
Требования к внешнему виду объекта:
1. Высота гаража должна быть на 0,5 м выше наиболее высокого подвижного состава, но не более 4,5 м, ширина 4 - 4,5 м, длина 6 - 8 м.
В ряду гаражей должны размещаться гаражи одного типоразмера и конфигурации кровли.
2. Окраска гаражных строений должна быть выполнена в единой цветовой гамме.
Должна сохраняться целостность конструкций гаражных строений.
Требования к содержанию территории:
1. Гаражные кооперативы, правообладатели гаражей (некапитальных гаражей) обеспечивают надлежащее санитарное состояние их территорий, в том числе водоохраных зон водных объектов.
2. Ответственность за санитарное содержание земельного участка, гаражных строений гаражного кооператива возлагается на председателя гаражного кооператива, правообладателей гаражей.
3. Гаражные кооперативы, правообладатели гаражей (некапитальных гаражей) обязаны:
- проводить регулярную уборку территории;
- обеспечивать надлежащее техническое и санитарное содержание, своевременный ремонт и покраску гаражных строений;
- обеспечивать нанесение информации на фасады гаражных строений с названием гаражного кооператива и указанием номеров гаражных строений;
- оборудовать места для сбора отходов урнами, контейнерами в соответствии с объемом накопления отходов, а также места для установки емкости для сбора горюче-смазочных материалов;
- обеспечивать сбор и вывоз отходов, не допуская захламления территории;
- обеспечивать сохранность существующих зеленых насаждений;
- обеспечивать надлежащее содержание и своевременный ремонт покрытий поверхности, малых архитектурных форм, других элементов благоустройства, размещенных на земельном участке.
4. Запрещается:
- складировать и хранить любые материалы на крышах гаражных строений;
- складировать отходы вне специально оборудованных мест, захватывая территорию гаражных кооперативов;
- использовать для складирования мусора контейнеры жилых домов;
- выдвигать или перемещать сит, сивашный с территории гаражного кооператива, на проезжую часть, тротуары, внутриквартальные проезды и придомовые территории;
- сжигать листву, отходы производства и потребления;
- строительство и эксплуатацию гаражей (некапитальных гаражей) с отступлением от проекта, в том числе с увеличением этажности, объема, площади строений, эксплуатации строений в неустановленном порядке.

Срок размещения объекта: 10 лет

Каталог координат границ земельного участка МСК-51

Table with 3 columns: №, X, Y. Contains coordinate data for the plot boundaries.

Table with 2 columns: Description, Symbol. Lists boundary types like 'граница земельного участка', 'границы смежных земельных участков', etc.

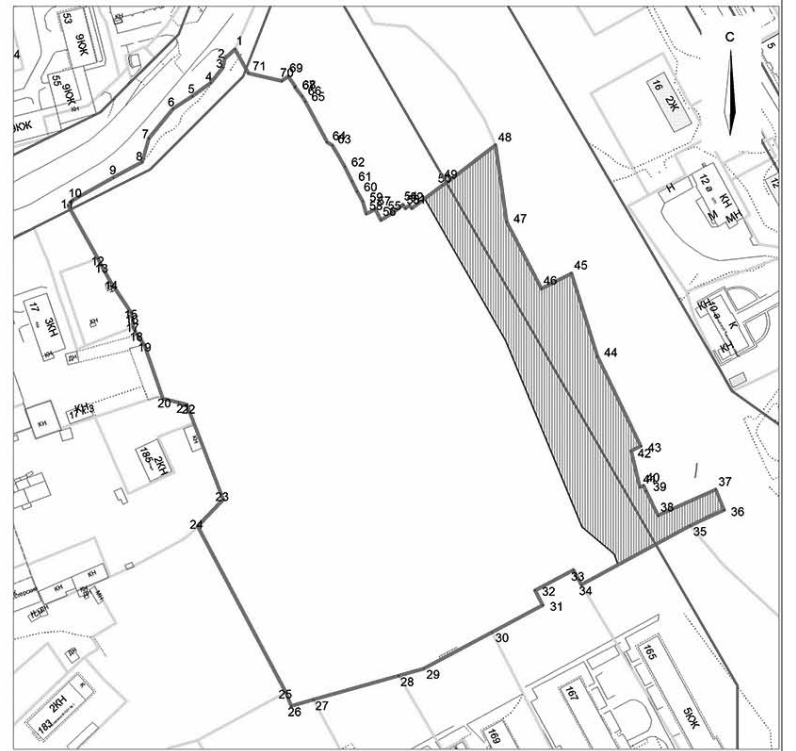

Large table with 5 columns: №, X, Y. Contains detailed coordinate data for the plot boundaries.

АДМИНИСТРАЦИЯ ГОРОДА МУРМАНСКА

ПОСТАНОВЛЕНИЕ

15.05.2025 № 2186

Приложение к постановлению администрации города Мурманска от 15.05.2025 № 2186

Об утверждении схемы размещения гаражей, являющихся некапитальными сооружениями, либо для стоянки технических или других средств передвижения инвалидов вблизи их места жительства на земельном участке с кадастровым номером 51:20:0001314:10

На основании Федерального закона от 06.10.2003 № 131-ФЗ «Об общих принципах организации местного самоуправления в Российской Федерации», в соответствии с Градостроительным кодексом Российской Федерации, постановлением Правительства Мурманской области от 02.09.2021 № 624-ПП «Об утверждении Порядка использования земель или земельных участков, находящихся в государственной или муниципальной собственности, для возведения гражданами гаражей, являющихся некапитальными сооружениями, либо для стоянки технических или других средств передвижения инвалидов вблизи их места жительства на территории Мурманской области», Уставом муниципального образования городской округ город-герой Мурманск постановляю:

- 1. Утвердить схему размещения гаражей, являющихся некапитальными сооружениями, либо для стоянки технических или других средств передвижения инвалидов вблизи их места жительства на земельном участке с кадастровым номером 51:20:0001314:10 согласно приложению к настоящему постановлению.
2. Комитету территориального развития и строительства администрации города Мурманска (Бублева И. О.) обеспечить опубликование в газете «Вечерний Мурманск» и размещение на официальном сайте администрации города Мурманска в сети Интернет
4. Редакции газеты «Вечерний Мурманск» (Минко К. А.) опубликовать настоящее постановление с приложением.
5. Настоящее постановление вступает в силу со дня официального опубликования.
6. Срок действия настоящего постановления – десять лет.
7. Контроль за выполнением настоящего постановления возложить на первого заместителя Главы города Мурманска Лебедева И. Н.

Глава города Мурманска Ю. В. СЕРДЕЧКИН

Схема размещения гаражей, являющихся некапитальными сооружениями, либо для стоянки технических или других средств передвижения инвалидов вблизи их места жительства на земельном участке с кадастровым номером 51:20:0001314:10 (масштаб 1:2000)

Вид объекта: некапитальные гаражи
Кадастровый номер земельного участка: 51:20:0001314:10
Площадь земельного участка: 12931 кв.м
Местоположение объекта: ул. Бабуина, ГАРАЖНЫЙ КООПЕРАТИВ № 318 А

Решение Совета депутатов города Мурманска от 27.10.2017 № 40-712
«О Правилах благоустройства территории муниципального образования город Мурманск и о признании утратившими силу отдельных решений Совета депутатов города Мурманска».
Требования к внешнему виду объекта:
1. Высота гаража должна быть на 0,5 м выше наиболее высокого подвижного состава, но не более 4,5 м, ширина 4 - 4,5 м, длина 6 - 8 м.
В ряду гаражей должны размещаться гаражи одного типоразмера и конфигурации кровли.
2. Окраска гаражных строений должна быть выполнена в единой цветовой гамме.
Должна сохраняться целостность конструкций гаражных строений.
Требования к содержанию территории:
1. Гаражные кооперативы, правообладатели гаражей (некапитальных гаражей) обеспечивают надлежащее санитарное состояние их территорий, в том числе водоохраных зон водных объектов.
2. Ответственность за санитарное содержание земельного участка, гаражных строений гаражного кооператива возлагается на председателя гаражного кооператива, правообладателей гаражей.
3. Гаражные кооперативы, правообладатели гаражей (некапитальных гаражей) обязаны:
- проводить регулярную уборку территории;
- обеспечивать надлежащее техническое и санитарное содержание, своевременный ремонт и покраску гаражных строений;
- обеспечивать нанесение информации на фасады гаражных строений с названием гаражного кооператива и указанием номеров гаражных строений;
- оборудовать места для сбора отходов урнами, контейнерами в соответствии с объемом накопления отходов, а также места для установки емкости для сбора горюче-смазочных материалов;
- обеспечивать сбор и вывоз отходов, не допуская захламления территории;
- обеспечивать сохранность существующих зеленых насаждений;
- обеспечивать надлежащее содержание и своевременный ремонт покрытий поверхности, малых архитектурных форм, других элементов благоустройства, размещенных на земельном участке.
4. Запрещается:
- складировать и хранить любые материалы на крышах гаражных строений;
- складировать отходы вне специально оборудованных мест, захватывая территорию гаражных кооперативов;
- использовать для складирования мусора контейнеры жилых домов;
- выдвигать или перемещать сит, сивашный с территории гаражного кооператива, на проезжую часть, тротуары, внутриквартальные проезды и придомовые территории;
- сжигать листву, отходы производства и потребления;
- строительство и эксплуатацию гаражей (некапитальных гаражей) с отступлением от проекта, в том числе с увеличением этажности, объема, площади строений, эксплуатации строений в неустановленном порядке.

Срок размещения объекта: 10 лет

Условные обозначения:

Table with 2 columns: Description, Symbol. Lists boundary types like 'граница земельного участка', 'границы смежных земельных участков', etc.

Земельный участок полностью расположен в границах зоны с особыми условиями использования территории: часть водоохраной зоны Баренцева моря



Каталог координат границ земельного участка МСК-51

Table with 3 columns: №, X, Y. Contains coordinate data for the plot boundaries.

Table with 3 columns: №, X, Y. Contains coordinate data for the plot boundaries.

Ситуационный план М 1:10000



АДМИНИСТРАЦИЯ ГОРОДА МУРМАНСКА

ПОСТАНОВЛЕНИЕ

16.05.2025 № 2228

Об утверждении схемы размещения гаражей, являющихся некапитальными сооружениями, либо для стоянки технических или других средств передвижения инвалидов вблизи их места жительства на земельном участке с кадастровым номером 51:20:0003001:1

На основании Федерального закона от 06.10.2003 № 131-ФЗ «Об общих принципах организации местного самоуправления в Российской Федерации», в соответствии с Градостроительным кодексом Российской Федерации, постановлением Правительства Мурманской области от 02.09.2021 № 624-ПП «Об утверждении Порядка использования земель или земельных участков, находящихся в государственной или муниципальной собственности, для возведения гражданами гаражей, являющихся некапитальными сооружениями, либо для стоянки технических или других средств передвижения инвалидов вблизи их места жительства на территории Мурманской области», Уставом муниципального образования городской округ город-герой Мурманск **постановляю:**

1. Утвердить схему размещения гаражей, являющихся некапитальными сооружениями, либо для стоянки технических или других средств передвижения инвалидов вблизи их места жительства на земельном участке с кадастровым номером 51:20:0003001:1 согласно приложению к настоящему постановлению.

2. Комитету территориального развития и строительства администрации города Мурманска (Бублева И. О.) обеспечить опубликование в газете «Вечерний Мурманск» и размещение на официальном сайте администрации города Мурманска в сети Интернет схемы, указанной в пункте 1 настоящего постановления, после ее утверждения.

3. Отделу администрирования инфраструктуры и информационных систем администрации города Мурманска (Харлан Я. В.) разместить настоящее постановление с приложением на официальном сайте администрации города Мурманска в сети Интернет.

4. Редакции газеты «Вечерний Мурманск» (Минко К. А.) опубликовать настоящее постановление с приложением.

5. Настоящее постановление вступает в силу со дня официального опубликования.

6. Срок действия настоящего постановления – десять лет.

7. Контроль за выполнением настоящего постановления возложить на первого заместителя Главы города Мурманска Лебедева И. Н.

Глава города Мурманска Ю. В. СЕРДЕЧКИН

Приложение к постановлению администрации города Мурманска от 16.05.2025 № 2228

Схема размещения гаражей, являющихся некапитальными сооружениями, либо для стоянки технических или других средств передвижения инвалидов вблизи их места жительства на земельном участке с кадастровым номером 51:20:0003001:1 (масштаб 1:500)

Вид объекта: некапитальные гаражи
Кадастровый номер земельного участка: 51:20:0003001:1
Площадь земельного участка: 1322 кв.м

Местоположение объекта: ул. Александра Торцева, в районе д. 15, гаражно-строительный кооператив "Антогородок № 164"
Решение Совета депутатов города Мурманска от 27.10.2017 № 40-712
"О Правлах благоустройства территории муниципального образования город Мурманск и признании утратившими силу отдельных решений Совета депутатов города Мурманска".
Требования к внешнему виду объекта:
1. Высота гаража должна быть на 0,5 м выше наиболее высокого подвального состава, но не более 4,5 м, ширина 4 - 4,5 м, длина 6 - 8 м.
В ряду гаражей должны размещаться гаражи одного типоразмера и конфигурации кровли.
2. Окраска гаражных строений должна быть выполнена в единой цветовой гамме.
Должна сохраняться целостность конструкций гаражных строений.
Требования к содержанию территории:
1. Гаражные кооперативы, правообладатели гаражей (некапитальных гаражей) обеспечивают надлежащее санитарное состояние их территорий, в том числе водоохраных зон водных объектов.
2. Ответственность за санитарное содержание земельного участка, гаражных строений гаражного кооператива возлагается на председателя гаражного кооператива, правообладателя гаражей.
3. Гаражные кооперативы, правообладатели гаражей (некапитальных гаражей) обязаны:
- проводить регулярную уборку территории;
- обеспечивать надлежащее техническое и санитарное содержание, своевременный ремонт и покраску гаражных строений;
- обеспечивать нанесение информации на фасады гаражных строений с названием гаражного кооператива и указанием номеров гаражных строений;
- оборудовать места для сбора отходов урнами, контейнерами в соответствии с объемом накопления отходов, а также места для установки емкости для сбора горюче-смазочных материалов;
- обеспечивать сбор и вывоз отходов, не допуская засаждения территории;
- обеспечивать сохранность существующих зеленых насаждений;
- обеспечивать надлежащее содержание и своевременный ремонт покрытий поверхности, малых архитектурных форм, других элементов благоустройства, размещенных на земельном участке.
4. Запрещается:
- складировать и хранить любые материалы на крышах гаражных строений;
- складировать отходы вне специально оборудованных мест, захватывать территорию гаражных кооперативов;
- использовать для складирования мусора контейнеры жилых домов;
- выдвигать или перекрывать снег, считаемый с территории гаражного кооператива, на проезжую часть, тротуары, внутриквартальные проезды и придомовые территории;
- сжигать листву, отходы производства и потребления;
- строительство и эксплуатацию гаражей (некапитальных гаражей) с отступлением от проекта, в том числе с увеличением этажности, объема, площади строений, эксплуатации строений в неустановленном порядке.

Срок размещения объекта: 10 лет

Условные обозначения:

граница земельного участка —————
границы смежных земельных участков —————
установленные красные линии —————

Каталог координат границ земельного участка МСК-51

№	X	Y
1	649647.41	1441888.63
2	649634.49	1441896.07
3	649625.45	1441911.92
4	649622.86	1441905.37
5	649631.13	1441899.86
6	649599.89	1441842.35
7	649593.25	1441817.2
8	649590.06	1441813.44
9	649622.96	1441850.5
10	649644.87	1441884.21

Земельный участок полностью расположен в водоохранной зоне Баренцева моря

Ситуационный план М 1:10000

АДМИНИСТРАЦИЯ ГОРОДА МУРМАНСКА

ПОСТАНОВЛЕНИЕ

16.05.2025 № 2229

Об утверждении схемы размещения гаражей, являющихся некапитальными сооружениями, либо для стоянки технических или других средств передвижения инвалидов вблизи их места жительства на земельном участке с кадастровым номером 51:20:0003206:25

На основании Федерального закона от 06.10.2003 № 131-ФЗ «Об общих принципах организации местного самоуправления в Российской Федерации», в соответствии с Градостроительным кодексом Российской Федерации, постановлением Правительства Мурманской области от 02.09.2021 № 624-ПП «Об утверждении Порядка использования земель или земельных участков, находящихся в государственной или муниципальной собственности, для возведения гражданами гаражей, являющихся некапитальными сооружениями, либо для стоянки технических или других средств передвижения инвалидов вблизи их места жительства на территории Мурманской области», Уставом муниципального образования городской округ город-герой Мурманск **постановляю:**

1. Утвердить схему размещения гаражей, являющихся некапитальными сооружениями, либо для стоянки технических или других средств передвижения инвалидов вблизи их места жительства на земельном участке с кадастровым номером 51:20:0003206:25 согласно приложению к настоящему постановлению.

2. Комитету территориального развития и строительства администрации города Мурманска (Бублева И. О.) обеспечить опубликование в газете «Вечерний Мурманск» и размещение на официальном сайте администрации города Мурманска в сети Интернет схемы, указанной в пункте 1 настоящего постановления, после ее утверждения.

3. Отделу администрирования инфраструктуры и информационных систем администрации города Мурманска (Харлан Я. В.) разместить настоящее постановление с приложением на официальном сайте администрации города Мурманска в сети Интернет.

4. Редакции газеты «Вечерний Мурманск» (Минко К. А.) опубликовать настоящее постановление с приложением.

5. Настоящее постановление вступает в силу со дня официального опубликования.

6. Срок действия настоящего постановления – десять лет.

7. Контроль за выполнением настоящего постановления возложить на первого заместителя Главы города Мурманска Лебедева И. Н.

Глава города Мурманска Ю. В. СЕРДЕЧКИН

Приложение к постановлению администрации города Мурманска от 16.05.2025 № 2229

Схема размещения гаражей, являющихся некапитальными сооружениями, либо для стоянки технических или других средств передвижения инвалидов вблизи их места жительства на земельном участке с кадастровым номером 51:20:0003206:25 (масштаб 1:1000)

Вид объекта: некапитальные гаражи
Кадастровый номер земельного участка: 51:20:0003206:25
Площадь земельного участка: 4170 кв.м

Местоположение объекта: ул. Алексея Хлобастова, в районе д. 20 корп. 1, гаражно-строительный кооператив "Антогородок 135/2"
Решение Совета депутатов города Мурманска от 27.10.2017 № 40-712
"О Правлах благоустройства территории муниципального образования город Мурманск и признании утратившими силу отдельных решений Совета депутатов города Мурманска".
Требования к внешнему виду объекта:
1. Высота гаража должна быть на 0,5 м выше наиболее высокого подвального состава, но не более 4,5 м, ширина 4 - 4,5 м, длина 6 - 8 м.
В ряду гаражей должны размещаться гаражи одного типоразмера и конфигурации кровли.
2. Окраска гаражных строений должна быть выполнена в единой цветовой гамме.
Должна сохраняться целостность конструкций гаражных строений.
Требования к содержанию территории:
1. Гаражные кооперативы, правообладатели гаражей (некапитальных гаражей) обеспечивают надлежащее санитарное состояние их территорий, в том числе водоохраных зон водных объектов.
2. Ответственность за санитарное содержание земельного участка, гаражных строений гаражного кооператива возлагается на председателя гаражного кооператива, правообладателя гаражей.
3. Гаражные кооперативы, правообладатели гаражей (некапитальных гаражей) обязаны:
- проводить регулярную уборку территории;
- обеспечивать надлежащее техническое и санитарное содержание, своевременный ремонт и покраску гаражных строений;
- обеспечивать нанесение информации на фасады гаражных строений с названием гаражного кооператива и указанием номеров гаражных строений;
- оборудовать места для сбора отходов урнами, контейнерами в соответствии с объемом накопления отходов, а также места для установки емкости для сбора горюче-смазочных материалов;
- обеспечивать сбор и вывоз отходов, не допуская засаждения территории;
- обеспечивать сохранность существующих зеленых насаждений;
- обеспечивать надлежащее содержание и своевременный ремонт покрытий поверхности, малых архитектурных форм, других элементов благоустройства, размещенных на земельном участке.
4. Запрещается:
- складировать и хранить любые материалы на крышах гаражных строений;
- складировать отходы вне специально оборудованных мест, захватывать территорию гаражных кооперативов;
- использовать для складирования мусора контейнеры жилых домов;
- выдвигать или перекрывать снег, считаемый с территории гаражного кооператива, на проезжую часть, тротуары, внутриквартальные проезды и придомовые территории;
- сжигать листву, отходы производства и потребления;
- строительство и эксплуатацию гаражей (некапитальных гаражей) с отступлением от проекта, в том числе с увеличением этажности, объема, площади строений, эксплуатации строений в неустановленном порядке.

Срок размещения объекта: 10 лет

Условные обозначения:

граница земельного участка —————
границы смежных земельных участков —————
установленные красные линии —————

Каталог координат границ земельного участка МСК-51

№	X	Y
1	648229.71	1442491.02
2	648197.82	1442523.15
3	648087.79	1442624.28
4	648080.4	1442620.86
5	648072.76	1442614.08
6	648059.57	1442583.26
7	648108.85	1442577.85
8	648117.95	1442566.95
9	648127.53	1442560.3
10	648145.05	1442542.18
11	648156.6	1442531.63
12	648167.15	1442522.21
13	648176.13	1442513.89
14	648180.94	1442508.09
15	648184.01	1442505.36
16	648194.61	1442496.51
17	648207.41	1442480.76
18	648212.04	1442475.42

Ситуационный план М 1:10000

АДМИНИСТРАЦИЯ ГОРОДА МУРМАНСКА

ПОСТАНОВЛЕНИЕ

14.05.2025

№ 2133

О реорганизации муниципального бюджетного общеобразовательного учреждения г. Мурманска «Средняя общеобразовательная школа № 11» в форме присоединения к нему муниципального бюджетного общеобразовательного учреждения г. Мурманска «Средняя общеобразовательная школа № 44», муниципального бюджетного общеобразовательного учреждения г. Мурманска «Основная общеобразовательная школа № 26»

В соответствии с Гражданским кодексом Российской Федерации, Федеральным законом от 06.10.2003 № 131-ФЗ «Об общих принципах организации местного самоуправления в Российской Федерации», Федеральным законом от 12.01.1996 № 7-ФЗ «О некоммерческих организациях», решением Совета депутатов города Мурманска от 29.01.2015 № 8-100 «Об утверждении Положения о порядке управления и распоряжения имуществом города Мурманска и о признании утратившими силу отдельных решений Мурманского городского Совета и Совета депутатов города Мурманска», Уставом муниципального образования городской округ город-герой Мурманск, постановлением администрации города Мурманска от 04.05.2011 № 735 «Об утверждении порядка создания, реорганизации, изменения типа и ликвидации муниципальных учреждений, а также утверждения уставов муниципальных учреждений и внесения в них изменений» постановляю:

1. Реорганизовать муниципальное бюджетное общеобразовательное учреждение г. Мурманска «Средняя общеобразовательная школа № 11» в форме присоединения к нему муниципального бюджетного общеобразовательного учреждения г. Мурманска «Средняя общеобразовательная школа № 44», муниципального бюджетного общеобразовательного учреждения г. Мурманска «Основная общеобразовательная школа № 26».

2. Присвоить реорганизованному учреждению наименование муниципальное бюджетное общеобразовательное учреждение г. Мурманска «Средняя общеобразовательная школа № 11» (далее – учреждение).

3. Считать учреждение правопреемником прав и обязанностей муниципального бюджетного общеобразовательного учреждения г. Мурманска «Средняя общеобразовательная школа № 44», муниципального бюджетного общеобразовательного учреждения г. Мурманска «Основная общеобразовательная школа № 26».

4. Комитету по образованию администрации города Мурманска (Воробьева С. С.):

4.1. Осуществлять функции и полномочия учредителя реорганизуемого учреждения.
4.2. В недельный срок с даты принятия решения о реорганизации учреждения утвердить состав реорганизационной комиссии учреждения, установить порядок и сроки реорганизации.

4.3. Утвердить вносимые в устав учреждения изменения.

4.4. Не позднее одного месяца после внесения записи в Единый государственный реестр юридических лиц о прекращении деятельности присоединенного юридического лица сформировать и утвердить муниципальное задание учреждения.

4.5. Не позднее одного месяца после внесения записи в Единый государственный реестр юридических лиц о прекращении деятельности присоединенного юридического лица заключить с учреждением соглашение о порядке и условиях предоставления из бюджета муниципального образования город Мурманск субсидии на финансовое обеспечение выполнения муниципального задания на оказание муниципальных услуг (выполнение работ) и на иные цели.

4.6. Не позднее одного месяца после внесения записи в Единый государственный реестр юридических лиц о прекращении деятельности присоединенного юридического лица направить в комитет имущественных отношений города Мурманска письменное обращение о закреплении за учреждением по договору оперативного управления муниципального имущества согласно приложениям к настоящему постановлению.

5. Комитету имущественных отношений города Мурманска (Паскал О. Г.) принять решение о закреплении имущества муниципального бюджетного общеобразовательного учреждения г. Мурманска «Средняя общеобразовательная школа № 44», муниципального бюджетного общеобразовательного учреждения г. Мурманска «Основная общеобразовательная школа № 26» за учреждением на праве оперативного управления согласно приложениям к настоящему постановлению.

6. Муниципальному бюджетному общеобразовательному учреждению г. Мурманска «Средняя общеобразовательная школа № 11» (Мазилкина И. В.):

6.1. Сообщить в письменной форме о начале процедуры реорганизации (с указанием формы реорганизации) в течение трех рабочих дней после даты принятия решения о реорганизации учреждения в орган, осуществляющий государственную регистрацию юридических лиц.

6.2. Поместить в средствах массовой информации дважды с периодичностью один раз в месяц уведомление о реорганизации после внесения в Единый государственный реестр юридических лиц записи о начале процедуры реорганизации.

6.3. Предоставить учредителю на утверждение изменения в устав учреждения, обеспечить государственную регистрацию изменений в устав учреждения в органе, осуществляющем государственную регистрацию юридических лиц.

7. Управлению финансов администрации города Мурманска (Умушкина О. В.) обеспечить финансирование расходов на выполнение муниципального задания на оказание муниципальных услуг (выполнение работ) учреждением и предоставление субсидии на иные цели в пределах лимитов бюджетных обязательств, утвержденных главным распорядителем бюджетных средств – комитету по образованию администрации города Мурманска на соответствующий финансовый год.

8. Отделу администрирования инфраструктуры и информационных систем администрации города Мурманска (Харлан Я. В.) организовать размещение настоящего постановления с приложениями на официальном сайте администрации города Мурманска в сети Интернет.

9. Редакции газеты «Вечерний Мурманск» (Минко К. А.) опубликовать настоящее постановление без приложений.

10. Настоящее постановление вступает в силу со дня подписания.

11. Контроль за выполнением настоящего постановления оставляю за собой.

Глава города Мурманска

Ю. В. СЕРДЕЧКИН

АДМИНИСТРАЦИЯ ГОРОДА МУРМАНСКА

ПОСТАНОВЛЕНИЕ

15.05.2025

№ 2137

О внесении изменений в Порядок определения объема и условий предоставления Мурманск муниципальным бюджетным и автономным учреждениям субсидий на иные цели, утвержденный постановлением администрации города Мурманска от 05.08.2011 № 1371 (в ред. постановлений от 26.09.2012 № 2325, от 30.04.2013 № 954, от 08.04.2014 № 984, от 11.11.2016 № 3451, от 15.03.2017 № 631, от 17.01.2019 № 66, от 11.12.2019 № 4153, от 29.09.2020 № 2232, от 17.12.2020 № 2944, от 28.06.2021 № 1762, от 19.12.2022 № 4180, от 28.03.2023 № 1088, от 03.03.2025 № 799)

В соответствии с абзацем 4 пункта 1 статьи 78.1 Бюджетного кодекса Российской Федерации, постановлением Правительства Российской Федерации от 22.02.2020 № 203 «Об общих требованиях к нормативным правовым актам и муниципальным правовым актам, устанавливающим порядок определения объема и условия предоставления бюджетным и автономным учреждениям субсидий на иные цели» постановляю:

1. Внести в Порядок определения объема и условий предоставления из бюджета муниципального образования город Мурманск муниципальным бюджетным и автономным учреждениям субсидий на иные цели, утвержденный постановлением администрации города Мурманска от 05.08.2011 № 1371 (в ред. постановлений от 26.09.2012 № 2325, от 30.04.2013 № 954, от 08.04.2014 № 984, от 11.11.2016 № 3451, от 15.03.2017 № 631, от 17.01.2019 № 66, от 11.12.2019 № 4153, от 29.09.2020 № 2232, от 17.12.2020 № 2944, от 28.06.2021 № 1762, от 19.12.2022 № 4180, от 28.03.2023 № 1088, от 03.03.2025 № 799), следующие изменения:

1.1. Пункт 2.13 исключить.

1.2. Пункты 2.14, 2.15 считать пунктами 2.13, 2.14 соответственно.

1.3. Пункт 4.5 изложить в новой редакции:

«4.5. В случае недостижения учреждением показателей результативности предоставления субсидий объемом средств, подлежащих возврату в бюджет муниципального образования город Мурманск, определяется по формуле:

$$V_{\text{возврата}} = (V_{\text{субсидии}} \times k \times m / n) \times 0,1, \text{ где:}$$

$V_{\text{субсидии}}$ – размер субсидии, предоставленной учреждению в отчетном финансовом году;
 m – количество показателей результативности использования субсидии, по которым индекс, отражающий уровень недостижения i-го показателя результативности предоставления субсидии, имеет положительное значение;
 n – общее количество показателей результативности использования субсидии;

k – коэффициент возврата субсидии.

При расчете объема средств, подлежащих возврату в бюджет муниципального образования город Мурманск, размер субсидии, предоставленной учреждению в отчетном финансовом году ($V_{\text{субсидии}}$), уменьшается на сумму остатка субсидии, не использованного по состоянию на 1 января текущего финансового года.

Коэффициент возврата субсидии рассчитывается по формуле:

$$k = \text{SUM } D_i / m, \text{ где:}$$

D_i – индекс, отражающий уровень недостижения i-го показателя результативности использования субсидии.

При расчете коэффициента возврата субсидии используются только положительные значения индекса, отражающего уровень недостижения i-го показателя результативности использования субсидии.

Индекс, отражающий уровень недостижения i-го показателя результативности использования субсидии, определяется:

а) для показателей результативности использования субсидии, по которым большее значение фактически достигнутого значения отражает большую эффективность использования субсидии, – по формуле:

$$D_i = 1 - T_i / S_i, \text{ где:}$$

T_i – фактически достигнутое значение i-го показателя результативности использования субсидии на отчетную дату;

S_i – плановое значение i-го показателя результативности использования субсидии, установленное Соглашением;

б) для показателей результативности использования субсидии, по которым большее значение фактически достигнутого значения отражает меньшую эффективность использования субсидии, – по формуле:

$$D_i = 1 - S_i / T_i.$$

Учредитель направляет учреждению уведомление с требованием о возврате субсидий в бюджет муниципального образования город Мурманск в течение 30 дней со дня получения указанного уведомления.

В случае невыполнения в установленный срок требования о возврате субсидий учредитель обеспечивает ее взыскание в судебном порядке в соответствии с законодательством Российской Федерации.

В случае если источником субсидии являются средства областного бюджета, то возврат субсидии осуществляется на основании требования главного распорядителя средств областного бюджета по возврату из местного бюджета в областной бюджет объема средств, рассчитанного в соответствии с нормативно-правовыми актами, регламентирующими формирование, предоставление и распределение межбюджетных трансфертов.

Положения настоящего пункта не применяются в случае документально подтвержденного наступления следующих обстоятельств непреодолимой силы, препятствующих исполнению учреждением соответствующих обязательств:

1) установление регионального и (или) местного уровня реагирования на чрезвычайную ситуацию, введение ограничительных мероприятий, направленных на обеспечение санитарно-эпидемиологического благополучия населения, подтвержденное правовым актом органа государственной власти Мурманской области и (или) органа местного самоуправления;

2) установление карантина и (или) иных ограничений, направленных на предотвращение распространения и ликвидацию очагов заразных и иных болезней животных, подтвержденное правовым актом органа государственной власти Мурманской области;

3) аномальные погодные условия, подтвержденные справкой территориального органа федерального органа исполнительной власти, осуществляющего функции по оказанию государственных услуг в области гидрометеорологии и смежных с ней областей.

Положения настоящего пункта не применяются в случае принятия решения об использовании учреждением полностью или частично остатков субсидий, предусмотренного пунктом 4.1 настоящего Порядка.».

2. Отделу администрирования инфраструктуры и информационных систем администрации города Мурманска (Харлан Я. В.) разместить настоящее постановление на официальном сайте администрации города Мурманска в сети Интернет.

3. Редакции газеты «Вечерний Мурманск» (Минко К. А.) опубликовать настоящее постановление.

4. Настоящее постановление вступает в силу со дня официального опубликования за исключением пункта 1.3. Действие пункта 1.3 распространяется на правоотношения, возникшие с 31.12.2024.

5. Контроль за выполнением настоящего постановления оставляю за собой.

Глава города Мурманска

Ю. В. СЕРДЕЧКИН

АДМИНИСТРАЦИЯ ГОРОДА МУРМАНСКА

ПОСТАНОВЛЕНИЕ

15.05.2025

№ 2139

О внесении изменений в приложение к постановлению администрации города Мурманска от 22.06.2012 № 1369 «Об утверждении административного регламента предоставления муниципальной услуги «Предоставление социальных выплат молодым и многодетным семьям на приобретение жилья» (в ред. постановлений от 26.04.2013 № 919, от 10.04.2014 № 988, от 12.09.2014 № 2975, от 13.02.2015 № 384, от 29.01.2016 № 195, от 01.08.2016 № 2349, от 03.02.2017 № 259, от 26.06.2017 № 2041, от 16.11.2017 № 3650, от 13.03.2018 № 598, от 02.07.2018 № 1971, от 01.11.2018 № 3781, от 12.03.2019 № 891, от 09.04.2020 № 951, от 31.08.2020 № 2031, от 02.02.2021 № 226, от 29.07.2022 № 2157, от 16.02.2023 № 631, от 30.06.2023 № 2405, от 02.10.2023 № 3385, от 12.09.2024 № 3006, от 29.01.2025 № 271)

В соответствии с Федеральными законами от 06.10.2003 № 131-ФЗ «Об общих принципах организации местного самоуправления в Российской Федерации», от 27.07.2010 № 210-ФЗ «Об организации предоставления государственных и муниципальных услуг», Уставом муниципального образования городской округ город-герой Мурманск, постановлением администрации города Мурманска от 26.02.2009 № 321 «О порядке разработки и утверждения административных регламентов предоставления муниципальных услуг в муниципальном образовании город Мурманск», постановлением администрации города Мурманска от 09.01.2025 № 05 «О переименовании комитета по экономическому развитию администрации города Мурманска» постановляю:

1. Внести в приложение к постановлению администрации города Мурманска от 22.06.2012 № 1369 «Об утверждении административного регламента предоставления муниципальной услуги «Предоставление социальных выплат молодым и многодетным семьям на приобретение жилья» (в ред. постановлений от 26.04.2013 № 919, от 10.04.2014 № 988, от 12.09.2014 № 2975, от 13.02.2015 № 384, от 29.01.2016 № 195, от 01.08.2016 № 2349, от 03.02.2017 № 259, от 26.06.2017 № 2041, от 16.11.2017 № 3650, от 13.03.2018 № 598, от 02.07.2018 № 1971, от 01.11.2018 № 3781, от 12.03.2019 № 891, от 09.04.2020 № 951, от 31.08.2020 № 2031, от 02.02.2021 № 226, от 29.07.2022 № 2157, от 16.02.2023 № 631, от 30.06.2023 № 2405, от 02.10.2023 № 3385, от 12.09.2024 № 3006, от 29.01.2025 № 271) (далее – приложение к постановлению) следующие изменения:

1.1. По всему тексту приложения к постановлению и приложений №№ 3, 10, 12 к Административному регламенту слова «комитет по экономическому развитию администрации города Мурманска» в соответствующих падежах заменить словами «комитет по экономическому развитию и туризму администрации города Мурманска» в соответствующих падежах.

1.2. В пункте 1.3.4 подраздела 1.3 раздела 1 пункты 2) и 9) исключить, пункты 3), 4), 5), 6), 7), 8), 10) считать пунктами 2), 3), 4), 5), 6), 7), 8) соответственно.

1.3. В пункте 1.3.8 подраздела 1.3 раздела 1 абзац 8 исключить.

1.4. В пункте 1.3.13 подраздела 1.3 раздела 1 абзац 9 исключить.

1.5. В пункте 2.2.3 подраздела 2.2 раздела 2 слова «комитет по социальной поддержке, взаимодействию с общественными организациями и делам молодежи администрации города Мурманска» заменить словами «комитет по социальной поддержке и охране здоровья администрации города Мурманска».

1.6. Подраздел 2.5 раздела 2 исключить, подразделы 2.6, 2.7, 2.8, 2.9, 2.10, 2.11 считать подразделами 2.5, 2.6, 2.7, 2.8, 2.9, 2.10 соответственно.

1.7. Разделы 4 и 5 исключить.

1.8. В приложениях №№ 8, 9, 10, 11 к Административному регламенту слова «Председатель комитета по экономическому развитию администрации города Мурманска» заменить словами «Председатель комитета».

2. Отделу администрирования инфраструктуры и информационных систем администрации города Мурманска (Харлан Я. В.) разместить настоящее постановление на официальном сайте администрации города Мурманска в сети Интернет.

3. Редакции газеты «Вечерний Мурманск» (Минко К. А.) опубликовать настоящее постановление.

4. Настоящее постановление вступает в силу со дня официального опубликования и распространяется на правоотношения, возникшие с 12.02.2025.

5. Контроль за выполнением настоящего постановления возложить на заместителя Главы города Мурманска Коробову А. Ф.

Глава города Мурманска

Ю. В. СЕРДЕЧКИН

<p>Вечерний Мурманск</p> <p>СОУЧРЕДИТЕЛИ: Совет депутатов города Мурманска, администрация города Мурманска, муниципальное автономное учреждение «Редакция газеты «Вечерний Мурманск».</p> <p>И. О. ГЛАВНОГО РЕДАКТОРА К. А. МИНКО.</p>	<p>АДРЕС РЕДАКЦИИ, ИЗДАТЕЛЯ: 183032, г. Мурманск, Кольский проспект, 9.</p> <p>ТЕЛЕФОНЫ РЕДАКЦИИ: отдел подписки и доставки – 47-75-83, e-mail: vmdost@mail.ru приемная – тел./факс 25-46-77, e-mail: info@vmnews.ru отдел рекламы и развития – 8-960-028-15-07; e-mail: reklama@vmnews.ru служба новостей – 25-10-38, 25-46-90, 25-46-79, e-mail: vmnews@vmnews.ru</p> <p>Свободная (договорная) цена. Подписные индексы: 52844 (ежедневная газета), 31496 (пятничный номер).</p>	<p>Мнение авторов отдельных публикаций может не совпадать с позицией редакции. За достоверность текстов публикуемых частных объявлений и рекламы редакция ответственности не несет. В газете используются материалы российских СМИ, размещенных на открытых для пользователей web-узлах глобальной сети Интернет. Все материалы, подготовленные журналистами «Вечернего Мурманска», являются интеллектуальной собственностью. Запрещается использование авторских материалов без разрешения авторов и правообладателя исключительных прав на произведения – МАУ «Редакция газеты «Вечерний Мурманск». Письма, рукописи, фотографии и рисунки не рецензируются и не возвращаются. Материалы под рубриками «Экономика и бизнес», «Образование и жизнь» печатаются на коммерческой основе.</p>	<p>Газета набрана и сверстана в компьютерном центре МАУ «Редакция газеты «Вечерний Мурманск», отпечатана с готовых позитивных пленок в ООО «М51», адрес: 183010, г. Мурманск, ул. Зеленая, 47. Время подписания в печать 22.05.2025 – 18.00. По графику – 18.00. Газета зарегистрирована Управлением Федеральной службы по надзору в сфере связи, информационных технологий и массовых коммуникаций по Мурманской области, свидетельство ПИ № ТУ51-00393 от 23 ноября 2020 г. Специальный выпуск газеты «Вечерний Мурманск» выходит в свет отдельным номером газеты «Вечерний Мурманск». Тираж – 1000 экз. Зак. 32935. (12+)</p>
---	---	---	---