

АДМИНИСТРАЦИЯ ГОРОДА МУРМАНСКА

ПОСТАНОВЛЕНИЕ

01.12.2025

№ 6747

О внесении изменений в постановление администрации города Мурманска от 16.04.2014 № 1057 «О комиссии по соблюдению требований к служебному поведению муниципальных служащих администрации города Мурманска и урегулированию конфликта интересов» (в ред. постановлений от 13.08.2014 № 2586, от 07.05.2015 № 1179, от 20.08.2015 № 2262, от 27.01.2016 № 166, от 18.05.2016 № 1338, от 10.10.2017 № 3274, от 07.10.2021 № 2534, от 17.10.2022 № 3067, от 11.11.2022 № 3505, от 15.04.2024 № 1391, от 07.05.2024 № 1676, от 12.05.2025 № 2001)

В соответствии с Указом Президента Российской Федерации от 09.07.2025 № 465 «О внесении изменений в Положение о комиссиях по соблюдению требований к служебному поведению федеральных государственных служащих и урегулированию конфликта интересов, утвержденное Указом Президента Российской Федерации от 1 июля 2010 г. № 821» и Уставом муниципального образования городской округ город-герой Мурманск постановляю:

1. Внести в постановление администрации города Мурманска от 16.04.2014 № 1057 «О комиссии по соблюдению требований к служебному поведению муниципальных служащих администрации города Мурманска и урегулированию конфликта интересов» (в ред. постановлений от 13.08.2014 № 2586, от 07.05.2015 № 1179, от 20.08.2015 № 2262, от 27.01.2016 № 166, от 18.05.2016 № 1338, от 10.10.2017 № 3274, от 07.10.2021 № 2534, от 17.10.2022 № 3067, от 11.11.2022 № 3505, от 15.04.2024 № 1391, от 07.05.2024 № 1676, от 12.05.2025 № 2001) следующие изменения:

- в преамбуле слова «на основании решения Совета депутатов города Мурманска от 01.04.2011 № 35-430 «Об утверждении структуры администрации города Мурманска» заменить словами «на основании решения Совета депутатов города Мурманска от 12.12.2024 № 6-86 «Об утверждении структуры администрации города Мурманска».

2. Внести в Положение о комиссии по соблюдению требований к служебному поведению муниципальных слу-

жащих администрации города Мурманска и урегулированию конфликта интересов, утвержденное постановлением администрации города Мурманска от 16.04.2014 № 1057 (в ред. постановлений от 13.08.2014 № 2586, от 07.05.2015 № 1179, от 20.08.2015 № 2262, от 27.01.2016 № 166, от 18.05.2016 № 1338, от 10.10.2017 № 3274, от 07.10.2021 № 2534, от 17.10.2022 № 3067, от 11.11.2022 № 3505, от 15.04.2024 № 1391, от 07.05.2024 № 1676, от 12.05.2025 № 2001), следующие изменения:

2.1. В пункте 4 слова «заместителя Главы города Мурманска - управляющего делами» заменить словами «управляющего делами администрации города Мурманска».

2.2. Подпункт б) пункта 6 изложить в новой редакции:

«б) представитель (представители) научных организаций и профессиональных образовательных организаций, образовательных организаций высшего образования и организаций дополнительного профессионального образования, деятельность которых связана с муниципальной службой;».

2.3. Пункт 6 дополнить новым подпунктом в) следующего содержания:

«в) Глава города Мурманска может принять решение о включении в состав комиссии представителей общественного совета, образованного при администрации, общественной организации ветеранов, созданной в администрации и профсоюзной организации, действующей в установленном порядке в администрации.».

2.4. Пункт 7 изложить в новой редакции:

«7. Лица, указанные в подпунктах «б» и «в» пункта 6 настоящего Положения, включаются в состав комиссии в установленном порядке по согласованию с научными организациями и профессиональными образовательными организациями, образовательными организациями высшего образования и организациями дополнительного профессионального образования, с общественным советом образованным при администрации, общественной организацией ветеранов, созданной в администрации и профсоюзной организацией, действующей в установленном порядке в администрации на основании запроса Главы города Мурманска или его заместителя, отвечающего за организацию и обеспечение выполнения задач администрации в области профилактики коррупции и иных правонарушений. Согласование осуществляется в десятидневный срок со дня получения запроса.».

3. Отделу администрирования инфраструктуры и информационных систем администрации города Мурманска (Харлан Я. В.) организовать размещение настоящего постановления на официальном сайте администрации города Мурманска в сети Интернет.

4. Редакции газеты «Вечерний Мурманск» (Минко К. А.) опубликовать настоящее постановление.

5. Настоящее постановление вступает в силу со дня официального опубликования.

6. Контроль за выполнением настоящего постановления оставляю за собой.

Глава

города Мурманска

И. Н. ЛЕБЕДЕВ

АДМИНИСТРАЦИЯ ГОРОДА МУРМАНСКА

ПОСТАНОВЛЕНИЕ

27.11.2025

№ 6670

Об утверждении схемы размещения гаражей, являющихся некапитальными сооружениями, либо для стоянки технических или других средств передвижения инвалидов вблизи их места жительства на земельном участке с кадастровым номером 51:20:0002070:5

На основании Федерального закона от 06.10.2003 № 131-ФЗ «Об общих принципах организации местного самоуправления в Российской Федерации», в соответствии с Градостроительным кодексом Российской Федерации, постановлением Правительства Мурманской области от 02.09.2021 № 624-ПП «Об утверждении Порядка использования земель или земельных участков, находящихся в государственной или муниципальной собственности, для возведения гражданами гаражей, являющихся некапитальными сооружениями, либо для стоянки технических или других средств передвижения инвалидов вблизи их места жительства на территории Мурманской области», Уставом муниципального образования городской округ город-герой Мурманск постановляю:

1. Утвердить схему размещения гаражей, являющихся некапитальными сооружениями, либо для стоянки технических или других средств передвижения инвалидов вблизи их места жительства на земельном участке с кадастровым номером 51:20:0002070:5 согласно приложению к настоящему постановлению.

2. Комитету территориального развития и строительства администрации города Мурманска (Бублева И. О.) обеспечить опубликование в газете «Вечерний Мурманск» и размещение на официальном сайте администрации города Мурманска в сети Интернет схемы, указанной в пункте 1 настоящего постановления, после ее утверждения.

3. Отделу администрирования инфраструктуры и информационных систем администрации города Мурманска (Харлан Я. В.) разместить настоящее постановление с приложением на официальном сайте администрации города Мурманска в сети Интернет.

4. Редакции газеты «Вечерний Мурманск» (Минко К. А.) опубликовать настоящее постановление с приложением.

5. Настоящее постановление вступает в силу со дня официального опубликования.

6. Срок действия настоящего постановления - десять лет.

7. Контроль за выполнением настоящего постановления оставляю за собой.

Глава

города Мурманска

И. Н. ЛЕБЕДЕВ

Приложение к постановлению администрации города Мурманска от 27.11.2025 № 6670

Схема размещения гаражей, являющихся некапитальными сооружениями, либо для стоянки технических или других средств передвижения инвалидов вблизи их места жительства на земельном участке с кадастровым номером: 51:20:0002070:5 (масштаб 1:1000)

Вид объекта: некапитальные гаражи

Кадастровый номер земельного участка: 51:20:0002070:5
Площадь земельного участка: 2 314 кв.м

Местоположение объекта: Местоположение установлено относительно ориентира, расположенного за пределами участка. Почтовый адрес ориентира: Мурманская обл., МО г. Мурманск, ул. Слобода, на земельном участке расположены гаражи.

Решение Совета депутатов города Мурманска от 27.10.2017 № 40-712
"О Правилах благоустройства территории муниципального образования город Мурманск и о признании утратившими силу отдельных решений Совета депутатов города Мурманска".


Требования к внешнему виду объекта:

1. Высота гаража должна быть на 0,5 м выше наиболее высокого подвижного состава, но не более 4,5 м, ширина 4 - 4,5 м, длина 6 - 8 м.
В ряду гаражей должны размещаться гаражи одного типоразмера и конфигурации крокви.
2. Окраска гаражных строений должна быть выполнена в одной цветовой гамме.
Должна сохраниться целостность конструкций гаражных строений.


Требования к содержанию территории:

1. Гаражные кооперативы, правообладатели гаражей (некапитальных гаражей) обеспечивают надлежащее санитарное состояние их территорий, в том числе водоохраных зон водных объектов.
2. Ответственность за санитарное содержание земельного участка, гаражных строений гаражного кооператива возлагается на председателя гаражного кооператива, правообладателей гаражей.
3. Гаражные кооперативы, правообладатели гаражей (некапитальных гаражей) обязаны:
- проводить регулярную уборку территории;
- обеспечивать надлежащее техническое и санитарное содержание, своевременный ремонт и покраску гаражных строений;
- обеспечивать нанесение информации на фасады гаражных строений с названием гаражного кооператива и указанием номеров гаражных строений;
- оборудовать места для сбора отходов урнами, контейнерами в соответствии с объемом накопления отходов, а также места для установки емкости для сбора горюче-смазочных материалов;
- обеспечивать сбор и вывоз отходов, не допуская захламления территории;
- обеспечивать сохранность существующих зеленых насаждений;
- обеспечивать надлежащее содержание и своевременный ремонт покрытий поверхности, малых архитектурных форм, других элементов благоустройства, размещенных на земельном участке.
4. Запрещается:
- складировать и хранить любые материалы на крышах гаражных строений;
- складировать отходы вне специально оборудованных мест, захламлять территорию гаражных кооперативов;
- использовать для складирования мусора контейнеры жилых домов;
- выдвигать или перемещать снег, счищаемый с территории гаражного кооператива, на проезжую часть, тротуары, внутриквартальные проезды и придомовые территории;
- сжигать листву, отходы производства и потребления;
- строительство и эксплуатацию гаражей (некапитальных гаражей) с отступлением от проекта, в том числе с увеличением этажности, объема, площади строений, эксплуатации строений в неустановленном порядке.

Срок размещения объекта: 10 лет

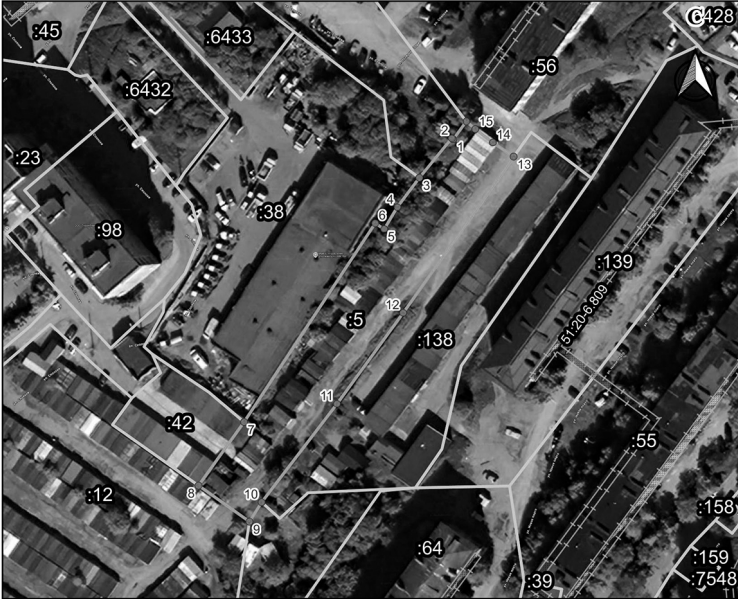

Ситуационный план М 1:10000

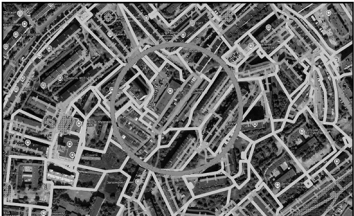

Условные обозначения

Поворотные точки

Граница допустимого размещения некапитальных гаражей

Границы смежных земельных участков

Граница ЗОУИТ

Каталог координат границ земельного участка МСК-51

№	X	Y
1	642800,67	1442686,49
2	642800,95	1442686,12
3	642789,83	1442676,95
4	642781,5	1442670,78
5	642775,38	1442667
6	642777	1442664,47
7	642720,93	1442627,51
8	642703,02	1442614,66
9	642692,82	1442629,02
10	642698,33	1442632,46
11	642726,08	1442653,67
12	642751,74	1442672,34
13	642795,76	1442703,5
14	642799,78	1442697,7
15	642803,52	1442692,72
16	642805,66	1442690,22

51:20-6.809 - Публичный сервитут для размещения объекта Сети газоснабжения 05MUR-001. Район газоснабжения № 5, г.Мурманск

АДМИНИСТРАЦИЯ ГОРОДА МУРМАНСКА

ПОСТАНОВЛЕНИЕ

20.11.2025

№ 6502

О внесении изменений в приложения № 1 и № 2 к постановлению администрации города Мурманска от 06.05.2022 № 1152 «Об утверждении краткосрочного плана реализации региональной программы капитального ремонта общего имущества в многоквартирных домах, расположенных на территории Мурманской области, на 2014–2043 годы муниципальным образованием город Мурманск на 2023–2025 годы» (в ред. постановлений от 08.11.2022 № 3465, от 23.01.2023 № 135, от 20.03.2023 № 928, от 05.04.2023 № 1236, от 26.05.2023 № 1909, от 31.07.2023 № 2776, от 17.08.2023 № 2924, от 13.11.2023 № 3982, от 07.12.2023 № 4306, от 20.12.2023 № 4471, от 16.01.2024 № 160, от 27.02.2024 № 807, от 12.04.2024 № 1388, от 18.04.2024 № 1440, от 06.05.2024 № 1662, от 24.05.2024 № 1848, от 18.06.2024 № 2157, от 12.07.2024 № 2445, от 28.08.2024 № 2845, от 17.09.2024 № 3046, от 25.10.2024 № 3548, от 21.11.2024 № 3809, от 25.12.2024 № 4267, от 13.01.2025 № 28, от 04.03.2025 № 876, от 26.03.2025 № 1170, от 17.04.2025 № 1611, от 07.05.2025 № 1955, от 29.05.2025 № 2673, от 01.09.2025 № 4865, от 09.10.2025 № 5704)

В соответствии со статьей 168 Жилищного кодекса Российской Федерации, Федеральным законом от 06.10.2003 № 131-ФЗ «Об общих принципах организации местного самоуправления в Российской Федерации», Законом Мурманской области от 24.06.2013 № 1631-01-ЗМО «О региональной программе капитального ремонта общего имущества в многоквартирных домах,

расположенных на территории Мурманской области», постановлением Правительства Мурманской области от 31.03.2014 № 168-ПП «Об утверждении региональной программы капитального ремонта общего имущества в многоквартирных домах, расположенных на территории Мурманской области, на 2014-2043 годы», Уставом муниципального образования городской округ город-герой Мурманск **постановляю:**

1. Внести изменения в приложения № 1 и № 2 к постановлению администрации города Мурманска от 06.05.2022 № 1152 «Об утверждении краткосрочного плана реализации региональной программы капитального ремонта общего имущества в многоквартирных домах, расположенных на территории Мурманской области, на 2014–2043 годы муниципальным образованием город Мурманск на 2023–2025 годы» (в ред. постановлений от 08.11.2022 № 3465, от 23.01.2023 № 135, от 20.03.2023 № 928, от 05.04.2023 № 1236, от 26.05.2023 № 1909, от 31.07.2023 № 2776, от 17.08.2023 № 2924, от 13.11.2023 № 3982, от 07.12.2023 № 4306, от 20.12.2023 № 4471, от 16.01.2024 № 160, от 27.02.2024 № 807, от 12.04.2024 № 1388, от 18.04.2024 № 1440, от 06.05.2024 № 1662, от 24.05.2024 № 1848, от 18.06.2024 № 2157, от 12.07.2024 № 2445, от 28.08.2024 № 2845, от 17.09.2024 № 3046, от 25.10.2024 № 3548, от 21.11.2024 № 3809, от 25.12.2024 № 4267, от 13.01.2025 № 28, от 04.03.2025 № 876, от 26.03.2025 № 1170, от 17.04.2025 № 1611, от 07.05.2025 № 1955, от 29.05.2025 № 2673, от 01.09.2025 № 4865, от 09.10.2025 № 5704) и изложить их в новой редакции согласно приложениям № 1 и № 2 соответственно к настоящему постановлению.

2. Отделу администрирования инфраструктуры и информационных систем администрации города Мурманска (Харлан Я. В.) разместить настоящее постановление с приложениями на официальном сайте администрации города Мурманска в сети Интернет.

3. Редакции газеты «Вечерний Мурманск» (Минко К. А.) опубликовать настоящее постановление с приложениями.

4. Настоящее постановление вступает в силу со дня подписания.

5. Контроль за выполнением настоящего постановления оставляю за собой.

Глава города Мурманска

И. Н. ЛЕБЕДЕВ

Приложение № 1 к постановлению администрации города Мурманска от 20.11.2025 № 6502


Краткосрочный план реализации региональной программы капитального ремонта общего имущества в многоквартирных домах, расположенных на территории Мурманской области, на 2014–2043 годы муниципальным образованием город Мурманск на 2023–2025 годы														
№ п/п	Адрес МКД	Год ввода в эксплуатацию	Год завершения последнего капитального ремонта	Объекты культурного наследия	Способ формирования фонда капитального ремонта	Тип крыши	Материал стен	Количество этажей в МКД	Количество подъездов в МКД	Общая площадь МКД (кв. м)	Общая площадь помещений МКД (кв. м)			Количество жилых, зарегистрированных в МКД на дату утверждения краткосрочного плана (человек)
											всего	жилых	нежилых	
1	2	3	4	5	6	7	8	9	10	11	12	13	14	15
Итого по муниципальному образованию город Мурманск на 2023–2025 годы:														
		Х	Х	Х	Х	Х	Х	Х	Х	Х	Х	Х	Х	Х
Краткосрочный план реализации региональной программы капитального ремонта общего имущества в многоквартирных домах, расположенных на территории Мурманской области, на 2014–2043 годы муниципальным образованием город Мурманск на 2023 год														
1	ул. Адмирала флота Лобова, д. 1	1963	*		РО	с мягким наплавляемым покрытием	кирпич	5	4	3252,2	3228,1	2831,1	397,0	134
2	ул. Адмирала флота Лобова, д. 5	1972	*		РО	скатная	панель	5	6	4463,0	4431,6	4389,2	42,4	208
3	ул. Адмирала флота Лобова, д. 9	1971	*		РО	скатная	панель	6	6	5244,8	5200,4	4339,6	860,8	209
4	ул. Адмирала флота Лобова, д. 11 корп. 2	1978	*		РО	плоская	панель	9	2	3885,5	3871,8	3811,5	60,3	163
5	ул. Адмирала флота Лобова, д. 11 корп. 3	1978	*		РО	плоская	панель	9	1	2388,5	2371,9	2371,9	0,0	105
6	ул. Адмирала флота Лобова, д. 11 корп. 5	1977	*		РО	плоская	панель	10	2	3867,6	2645,3	2611,5	33,8	169
7	ул. Адмирала флота Лобова, д. 39/13	1956	*		РО	скатная	кирпич	5	4	6203,7	5696,1	3988,9	1706,2	160
8	ул. Адмирала флота Лобова, д. 44	1956	*		РО	скатная	кирпич	4	2	2373,0	2161,0	1300,5	860,5	49
9	ул. Адмирала флота Лобова, д. 47	1956	*		РО	скатная	кирпич	4	2	3956,3	1904,5	1338,5	566,0	*
10	ул. Академика Книповича, д. 19	1976	*		РО	плоская	панель	9	2	4470,6	3833,0	3832,8	0,2	159
11	ул. Академика Книповича, д. 33 корп. 2	1970	*		РО	с мягким наплавляемым покрытием	панель	5	4	2703,0	2703,0	1832,4	870,6	111
12	ул. Академика Книповича, д. 37	1966	*		РО	с мягким наплавляемым покрытием	кирпич	5	4	2621,9	2621,9	1709,0	912,9	89
13	ул. Академика Книповича, д. 52	1994	*		РО	плоская	панель	10	2	5274,1	4621,6	4218,7	403,0	200
14	ул. Академика Павлова, д. 2	1961	*		РО	скатная	кирпич	4	2	1472,4	1364,3	128,3	126,0	*
15	ул. Академика Павлова, д. 59	1960	*		РО	с мягким наплавляемым покрытием	кирпич	5	2	1726,4	1604,8	1604,8	0,0	121
16	ул. Александра Невского, д. 69/51	1968	*		РО	с мягким наплавляемым покрытием	панель	5	6	4004,5	3481,8	2718,5	763,3	179
17	ул. Александра Невского, д. 75	1966	*		РО	скатная	панель	5	4	2742,6	2725,5	2725,5	0,0	142
18	ул. Александра Невского, д. 79	1971	*		РО	с мягким наплавляемым покрытием	панель	9	2	3898,8	3898,8	2672,2	1226,6	189
19	ул. Александра Невского, д. 83	1966	*		РО	скатная	панель	5	4	2742,2	2710,8	2710,8	0,0	137
20	ул. Александра Невского, д. 87	1966	*		РО	с мягким наплавляемым покрытием	кирпич	5	4	3165,7	3155,0	2490,0	665,0	134
21	ул. Александра Невского, д. 91	1965	*		РО	с мягким наплавляемым покрытием	панель	5	4	2737,1	2731,2	2671,7	59,5	136
22	ул. Александра Невского, д. 92	1961	*		РО	скатная	кирпич	5	2	1700,7	1611,2	1439,0	172,2	55
23	ул. Александра Невского, д. 95	1965	*		РО	скатная	панель	5	8	5825,6	5796,1	5363,3	432,8	241
24	ул. Александра Невского, д. 97/60	1968	*		РО	с мягким наплавляемым покрытием	панель	9	1	3592,7	2860,1	1858,9	1001,2	121
25	ул. Александра Невского, д. 98	1962	*		РО	скатная	панель	5	4	3828,3	3734,2	2652,3	1081,9	118
26	ул. Алексея Генералова, д. 12	1950	*		РО	скатная	кирпич	2	2	617,2	406,0	257,2	148,8	10
27	ул. Алексея Хлюбистова, д. 7	1967	*		РО	скатная	панель	5	4	4175,4	3933,9	2530,6	1403,3	115
28	ул. Алексея Хлюбистова, д. 13	1966	*		РО	с мягким наплавляемым покрытием	панель	5	8	5790,4	5773,2	5149,5	623,7	222
29	ул. Алексея Хлюбистова, д. 14 корп. 1	1973	*		РО	с мягким наплавляемым покрытием	панель	5	6	4439,5	3956,2	3956,2	0,0	199
30	ул. Алексея Хлюбистова, д. 14 корп. 2	1972	*		спецсчет	с мягким наплавляемым покрытием	панель	5	4	2768,5	2737,8	2699,6	38,2	166
31	ул. Алексея Хлюбистова, д. 14 корп. 3	1972	*		РО	с мягким наплавляемым покрытием	панель	5	4	2729,9	2716,4	2716,4	0,0	133
32	ул. Алексея Хлюбистова, д. 14 корп. 4	1974	*		РО	с мягким наплавляемым покрытием	панель	5	6	4389,6	4372,1	4308,3	63,8	190
33	ул. Алексея Хлюбистова, д. 15	1966	*		РО	скатная	панель	5	8	5687,0	5671,1	5549,2	121,9	279
34	ул. Алексея Хлюбистова, д. 16 корп. 2	1974	*		РО	с мягким наплавляемым покрытием	кирпич	5	2	1901,3	1498,8	1318,4	180,4	39
35	ул. Алексея Хлюбистова, д. 16 корп. 3	1973	*		РО	с мягким наплавляемым покрытием	панель	5	4	2746,9	2729,1	2729,1	0,0	113
36	ул. Алексея Хлюбистова, д. 17	1966	*		РО	скатная	панель	5	8	5757,0	5739,6	5739,6	0,0	292
37	ул. Алексея Хлюбистова, д. 20 корп. 1	1970	*		РО	с мягким наплавляемым покрытием	панель	5	8	5827,2	5194,3	3818,8	1375,5	254
38	ул. Алексея Хлюбистова, д. 20 корп. 2	1980	*		РО	с мягким наплавляемым покрытием	панель	5	6	4820,0	4395,8	4379,0	16,8	210
39	ул. Аскольдовцев, д. 16	1970	*		РО	с мягким наплавляемым покрытием	панель	9	2	4743,1	4076,5	4009,3	67,2	197
40	ул. Аскольдовцев, д. 18	1970	*		РО	с мягким наплавляемым покрытием	панель	5	6	4429,7	4399,4	4399,4	0,0	227
41	ул. Аскольдовцев, д. 20	1970	*		РО	с мягким наплавляемым покрытием	панель	9	2	4840,6	4156,7	4156,7	0,0	176
42	ул. Аскольдовцев, д. 22	1969	*		РО	с мягким наплавляемым покрытием	панель	5	6	5256,6	5225,4	4430,2	795,2	215
43	ул. Аскольдовцев, д. 24	1970	*		РО	с мягким наплавляемым покрытием	панель	9	2	4129,5	4129,5	3940,8	188,7	175
44	ул. Аскольдовцев, д. 26 корп. 1	1969	*		РО	с мягким наплавляемым покрытием	панель	5	6	4873,1	4517,5	4305,7	211,8	199
45	ул. Аскольдовцев, д. 26 корп. 2	1970	*		РО	с мягким наплавляемым покрытием	панель	5	7	5054,9	5039,7	5039,7	0,0	234
46	ул. Аскольдовцев, д. 26 корп. 3	1970	*		РО	с мягким наплавляемым покрытием	панель	5	5	3699,5	3292,5	2214,1	1078,4	153
47	ул. Аскольдовцев, д. 30 корп. 1	1980	*		РО	с мягким наплавляемым покрытием	панель	5	9	6489,9	6470,5	6470,5	0,0	303
48	ул. Аскольдовцев, д. 30 корп. 2	1981	*		РО	с мягким наплавляемым покрытием	панель	5	4	2764,6	2733,4	2733,4	0,0	133
49	ул. Аскольдовцев, д. 32	1970	*		РО	с мягким наплавляемым покрытием	панель	9	2	3913,0	3896,2	3837,8	58,4	182
50	ул. Аскольдовцев, д. 34	1970	*		РО	с мягким наплавляемым покрытием	панель	9	2	3969,0	3955,1	3955,1	0,0	222
51	ул. Аскольдовцев, д. 36	1971	*		РО	с мягким наплавляемым покрытием	панель	9	2	3841,2	3824,0	3824,0	0,0	112
52	ул. Аскольдовцев, д. 38/28	1971	*		РО	с мягким наплавляемым покрытием	панель	9	2	3889,8	3875,8	3875,8	0,0	205
53	ул. Беринга, д. 5	1977	*		РО	плоская	панель	9	1	2718,0	2718,5	2391,7	326,8	90
54	ул. Беринга, д. 7	1977	*		РО	плоская	панель	9	2	4744,6	4080,4	4033,7	46,7	205
55	ул. Беринга, д. 11	1977	*		РО	плоская	панель	9	6	14044,6	11448,9	7752,4	*	240
56	ул. Беринга, д. 13	1977	*		РО	плоская	кирпич	9	1	2241,8	1948,0	1710,6	237,4	71
57	ул. Беринга, д. 15	1977	*		РО	плоская	панель	9	2	4740,5	4118,5	3893,9	224,6	166
58	ул. Беринга, д. 17	1977	*		РО	плоская	панель	9	1	2002,7	*	1215,9	*	50
59	ул. Виктора Миронова, д. 1	1965	*		РО	с мягким наплавляемым покрытием	панель	5	4	3577,5	3496,1	2375,2	1120,9	151
60	ул. Виктора Миронова, д. 4	1966	*		РО	с мягким наплавляемым покрытием	панель	5	6	4386,5	4386,5	4294,8	91,7	206
61	ул. Виктора Миронова, д. 6	1969	*		РО	с мягким наплавляемым покрытием	панель	5	6	4417,9	3080,2	3060,8	19,4	193
62	ул. Виктора Миронова, д. 13	1968	*		РО	с мягким наплавляемым покрытием	кирпич	5	4	3374,1	3374,1	2263,4	1110,7	164
63	ул. Виктора Миронова, д. 16/32	1966	*		РО	скатная	панель	5	6	4485,5	4449,2	4449,2	0,0	197
64	пер. Водопроводный, д. 7 корп. 2	1962	*		РО	скатная	кирпич	5	2	1771,8	1638,7	1600,0	*	63
65	ул. Володарского, д. 3	1956	*		РО	скатная	кирпич	5	4	4682,1	4300,9	3551,0	749,9	87
66	ул. Володарского, д. 13	1956	*		РО	скатная	панель	4	3	3658,8	3312,7	2449,6	863,1	73
67	ул. Воровского, д. 11	1957	*	ОКН	РО	скатная	кирпич	7	3	8155,7	7387,3	5435,8	1951,5	158
68	ул. Воровского, д. 13	1962	*		РО	с мягким наплавляемым покрытием	кирпич	6	6	6496,6	5852,7	3690,5	2162,2	

106	пр. Кольский, д. 172	1977	*	РО	плоская	панель	9	2	5704,8	5632,2	5507,2	125,0	208	
107	пр. Кольский, д. 174 корп. 4	1978	*	РО	плоская	кирпич	9	1	2114,5	1876,6	1693,5	183,1	59	
108	пр. Кольский, д. 176 корп. 1	1978	*	РО	плоская	панель	9	3	9691,9	8473,5	7992,5	481,0	303	
109	пр. Кольский, д. 176 корп. 2	1978	*	РО	плоская	панель	9	1	3158,4	1896,4	1579,2	317,2	43	
110	пр. Кольский, д. 176 корп. 3	1978	*	РО	плоская	панель	9	2	3908,3	3908,3	3861,3	47,0	150	
111	пр. Кольский, д. 198	1975	*	РО	плоская	панель	9	2	4445,4	3789,8	3789,8	0,0	166	
112	ул. Коммуны, д. 18	1956	*	РО	скатная	кирпич	4	3	3007,6	2733,9	1089,1	1644,8	65	
113	ул. Коммуны, д. 20	1957	*	РО	скатная	кирпич	4	3	2645,9	2608,3	1121,1	1487,2	35	
114	ул. Комсомольская, д. 3А	1952	*	РО	скатная	кирпич	4	2	1204,9	1070,0	788,9	281,1	*	
115	пр-д Ледокольный, д. 1	1979	*	РО	плоская	панель	9	2	6513,2	5612,2	5554,1	58,1	183	
116	пр-д Ледокольный, д. 15	1977	*	РО	плоская	панель	9	2	4499,8	4458,5	3848,0	610,5	151	
117	пр-д Ледокольный, д. 17	1977	*	РО	плоская	панель	9	4	8918,0	8865,5	7641,9	1223,6	376	
118	пр-д Ледокольный, д. 19	1977	*	РО	плоская	панель	9	1	1911,2	1534,4	1219,6	314,8	42	
119	пр-д Ледокольный, д. 25	1977	*	РО	плоская	панель	9	4	8847,4	8717,1	7572,5	1144,6	299	
120	пр-д Ледокольный, д. 27	1978	*	РО	плоская	панель	9	1	1869,8	1551,5	1223,9	327,6	58	
121	пр-д Ледокольный, д. 29	1977	*	РО	плоская	панель	9	2	4442,3	3832,9	3832,9	0,0	199	
122	пр-д Ледокольный, д. 31	1977	*	РО	плоская	панель	9	4	8868,8	7608,3	7608,3	0,0	363	
123	пр. Ленина, д. 17	1964	*	РО	с мягким наплавляемым покрытием	кирпич	5	3	3221,7	3026,1	2427,4	598,7	108	
124	пр. Ленина, д. 45	1940	*	спецсчет	скатная	кирпич	6	6	10130,0	9208,5	6609,4	*	181	
125	пр. Ленина, д. 60	1938	*	РО	скатная	кирпич	4	2	1831,9	1831,9	797,2	*	24	
126	пр. Ленина, д. 61	1933	*	ОКН	РО	скатная	кирпич	5	6	5727,1	5727,1	4735,1	*	82
127	пр. Ленина, д. 62/11	1975	*	РО	с мягким наплавляемым покрытием	кирпич	6	8	5841,2	5841,2	6538,6	*	182	
128	пр. Ленина, д. 63	1935	*	ОКН	РО	скатная	кирпич	5	10	6125,2	6125,2	6116,3	*	163
129	пр. Ленина, д. 65	1939	*	ОКН	РО	скатная	кирпич	7	8	8890,4	8890,4	6438,3	2193,1	114
130	пр. Ленина, д. 67	1950	*	ОКН	РО	скатная	кирпич	6	6	9101,6	9101,6	6539,8	2383,5	179
131	пр. Ленина, д. 70	1938	*	ОКН	РО	скатная	кирпич	7	9	9703,7	9610,7	7774,5	1882,0	133
132	пр. Ленина, д. 74	1937	*	ОКН	РО	скатная	кирпич	5	5	3925,7	3557,1	1623,5	*	79
133	пр. Ленина, д. 76	1934	*	ОКН	РО	скатная	кирпич	5	5	4540,0	4140,2	2250,6	*	75
134	пр. Ленина, д. 77	1937	*	ОКН	РО	скатная	кирпич	7	4	3781,0	3781,0	*	*	*
135	пр. Ленина, д. 80	1951	*	ОКН	РО	скатная	кирпич	6	8	10467,6	9391,4	6584,0	2807,4	167
136	ул. Ломоносова, д. 10 корп. 2	1978	*	РО	плоская	панель	9	1	4524,8	3857,6	3857,6	0,0	182	
137	ул. Ломоносова, д. 13	1972	*	РО	с мягким наплавляемым покрытием	панель	9	2	4577,0	3942,2	3908,0	34,2	167	
138	ул. Мира, д. 8	1988	*	спецсчет	с мягким наплавляемым покрытием	панель	9	3	9868,6	9868,60	5946,6	158,9	236	
139	пр-д Михаила Бабинова, д. 15	1974	*	РО	плоская	панель	9	2	3889,2	3832,4	3832,4	0,0	84	
140	ул. Морская, д. 5	1973	*	РО	с мягким наплавляемым покрытием	панель	9	4	12825,2	11286,4	10958,1	328,3	442	
141	ул. Октябрьская, д. 22	1949	*	РО	скатная	кирпич	2	2	930,4	930,4	930,4	0,0	14	
142	ул. Октябрьская, д. 28	1953	*	РО	скатная	кирпич	3	1	611,8	611,8	611,8	0,0	21	
143	ул. Олега Кошевого, д. 4	1972	*	РО	с мягким наплавляемым покрытием	панель	5	4	3198,3	2925,8	2700,3	225,5	114	
144	ул. Олега Кошевого, д. 6 корп. 1	1972	*	РО	с мягким наплавляемым покрытием	панель	5	5	5181,1	4708,2	3957,5	750,7	162	
145	ул. Олега Кошевого, д. 16 корп. 2	1971	*	РО	с мягким наплавляемым покрытием	панель	5	8	6400,9	5822,5	5792,0	30,5	246	
146	пер. Охотничий, д. 25	1972	*	РО	с мягким наплавляемым покрытием	панель	5	6	4905,3	4421,0	3037,5	1383,5	179	
147	ул. Павлика Морозова, д. 4А	1994	*	РО	с мягким наплавляемым покрытием	панель	10	2	4237,2	4237,3	2705,3	1532,0	206	
148	ул. Планерная, д. 3	1986	*	РО	с мягким наплавляемым покрытием	панель	9	3	9097,7	7940,8	7813,6	127,2	298	
149	ул. Полярный Круг, д. 2	1972	*	РО	с мягким наплавляемым покрытием	панель	5	4	3491,7	3181,7	2671,3	510,4	126	
150	ул. Полярные Зори, д. 17 корп. 4	1978	*	РО	плоская	панель	9	1	4836,8	4309,8	3969,5	340,3	151	
151	ул. Полярные Зори, д. 38	1964	*	РО	с мягким наплавляемым покрытием	кирпич	5	3	2804,8	2730,9	1862,3	868,6	100	
152	ул. Полярные Зори, д. 43 корп. 1	1965	*	РО	с мягким наплавляемым покрытием	кирпич	5	3	4287,6	1885,7	561,8	1323,9	77	
153	ул. Полярные Зори, д. 49 корп. 4	1977	*	РО	плоская	панель	9	1	1697,5	1375,5	1330,3	45,2	52	
154	ул. Привокзальная, д. 14	1981	*	спецсчет	с мягким наплавляемым покрытием	панель	9	2	4983,5	4434,9	3860,8	429,1	166	
155	пр-д Профессора Жуковского, д. 4	1959	*	РО	скатная	кирпич	2	2	680,0	627,1	409,4	217,7	32	
156	пер. Русанова, д. 3	1975	*	РО	с мягким наплавляемым покрытием	панель	9	2	4542,9	3909,6	3829,9	79,7	139	
157	пр-д Рыбный, д. 4	1954	*	РО	скатная	кирпич	5	3	4124,7	3893,6	2587,6	1306,0	85	
158	ул. Самойловой, д. 8	1958	*	РО	скатная	кирпич	5	5	5136,1	5136,1	3796,1	1152,0	95	
159	ул. Сафонова, д. 39	1976	*	РО	плоская	панель	9	2	3918,0	3460,6	3320,1	140,5	146	
160	ул. Свердлова, д. 2 корп. 1	1963	*	РО	с мягким наплавляемым покрытием	панель	5	3	2652,3	2613,3	2613,3	0,0	118	
161	ул. Свердлова, д. 2 корп. 2	1963	*	РО	с мягким наплавляемым покрытием	панель	5	3	2599,8	1767,6	1737,4	30,2	124	
162	ул. Свердлова, д. 2 корп. 5	1970	*	РО	с мягким наплавляемым покрытием	панель	5	8	6021,1	6007,4	5803,2	204,2	303	
163	ул. Свердлова, д. 2 корп. 6	1976	*	РО	с мягким наплавляемым покрытием	панель	5	4	3196,8	2872,7	2872,7	0,0	153	
164	ул. Свердлова, д. 4 корп. 1	1963	*	РО	скатная	панель	5	3	2625,3	2595,1	2595,1	0,0	138	
165	ул. Свердлова, д. 4 корп. 2	1963	*	спецсчет	скатная	панель	5	3	2845,0	2591,4	2591,4	0,0	135	
166	ул. Свердлова, д. 6 корп. 1													


56	ул. Карла Либкнехта, д. 17	1949	*	PO	скатная	кирпич	2	2	754,6	678,8	474,4	195,4	25	
57	ул. Карла Либкнехта, д. 19/15	1948	*	PO	скатная	кирпич	3	3	1280,2	1164,0	744,8	419,2	30	
58	ул. Карла Либкнехта, д. 23	1952	*	PO	скатная	кирпич	4	3	3140,9	2924,4	1967,5	956,9	64	
59	ул. Карла Либкнехта, д. 25	1954	*	PO	скатная	кирпич	4	3	2643,0	2440,8	1779,6	661,2	55	
60	ул. Карла Либкнехта, д. 40	1960	*	PO	скатная	кирпич	5	2	1722,2	1606,3	*	*	85	
61	ул. Карла Маркса, д. 4	1955	*	PO	скатная	кирпич	5	4	5210,4	5208,6	3409,3	1799,3	96	
62	ул. Карла Маркса, д. 7	1957	*	спецсчет	скатная	кирпич	5	3	3780,7	3780,7	2577,8	1074,5	95	
63	ул. Карла Маркса, д. 7а	1962	*	PO	с мягким наплавляемым покрытием	кирпич	5	3	2210,7	2048,1	1922,4	100,2	60	
64	ул. Карла Маркса, д. 9	1960	*	PO	с мягким наплавляемым покрытием	кирпич	5	4	3460,7	3213,9	2595,4	637,2	96	
65	ул. Карла Маркса, д. 57	1988	*	PO	с мягким наплавляемым покрытием	панель	10	3	8344,7	7232,7	7157,5	29,8	*	
66	пр. Кирова, д. 28в	1963	*	PO	скатная	панель	5	3	2854,8	2632,6	1737,7	30,6	107	
67	пр. Кирова, д. 53	1964	*	PO	с мягким наплавляемым покрытием	кирпич	5	3	2757,6	2565,9	*	*	68	
68	пр. Кирова, д. 53а	1964	*	PO	с мягким наплавляемым покрытием	кирпич	5	2	1773,6	1642,1	*	*	37	
69	пр. Кольский, д. 6	1964	*	PO	с мягким наплавляемым покрытием	панель	5	3	2819,0	2598,8	2568,6	0,0	86	
70	пр. Кольский, д. 101	1976	*	спецсчет	с мягким наплавляемым покрытием	панель	9	2	4479,5	3875,5	3568,1	273,4	161	
71	пр. Кольский, д. 162	1976	*	PO	плоская	панель	9	2	4791,9	4177,3	3839,4	301,9	186	
72	ул. Коммуны, д. 20	1957	*	PO	скатная	кирпич	4	3	2645,9	2608,3	1121,1	1487,2	*	
73	ул. Крупской, д. 40а	1985	*	PO	с мягким наплавляемым покрытием	кирпич	9	1	6726,8	5298,2	4809,0	469,0	215	
74	пр. Ленина, д. 13	1960	*	PO	скатная	кирпич	5	2	1707,8	1597,5	1138,8	430,4	43	
75	пр. Ленина, д. 20	1967	*	PO	с мягким наплавляемым покрытием	панель	5	8	6115,3	6115,3	5179,5	904,9	173	
76	пр. Ленина, д. 23	1977	*	PO	с мягким наплавляемым покрытием	кирпич	9	1	3577,1	3158,3	2772,3	325,8	75	
77	пр. Ленина, д. 29	1950	*	PO	скатная	кирпич	4	3	2576,0	2356,0	2019,1	344,8	28	
78	пр. Ленина, д. 51	1959	*	спецсчет PO	скатная	кирпич	5	7	8701,0	7971,7	3482,9	*	174	
79	пр. Ленина, д. 53	1959	*	PO	скатная	кирпич	5	5	6587,7	5994,9	4020,5	1974,4	94	
80	пр. Ленина, д. 67	1950	*	OKN	PO	скатная	кирпич	6	6	9101,6	9101,6	6539,8	2383,5	179
81	пр. Ленина, д. 70	1938	*	OKN	PO	скатная	кирпич	8	9	11238,9	9610,7	7729,2	1881,5	*
82	пр. Ленина, д. 79	1950	*	OKN	PO	скатная	кирпич	5	3	3120,3	2795,0	1139,6	1655,4	68
83	пр. Ленина, д. 80	1951	*	OKN	PO	скатная	кирпич	6	8	10467,6	9391,4	6584,0	2807,4	167
84	пр. Ленина, д. 81	1952	*	OKN	PO	скатная	кирпич	5	2	2167,7	1927,2	928,8	998,4	35
85	пр. Ленина, д. 83	1952	*	OKN	PO	скатная	кирпич	4	3	3075,7	2804,5	2251,9	552,6	55
86	пр. Ленина, д. 85	1952	*	OKN	PO	скатная	кирпич	4	4	4112,6	3649,8	1571,9	2077,9	65
87	пр. Ленина, д. 92	1952	*	PO	скатная	кирпич	5	3	3109,8	2767,5	1832,7	934,8	8	
88	пр. Ленина, д. 94	1953	*	OKN	PO	скатная	кирпич	6	9	11255,1	10310,4	8282,6	2027,8	254
89	пр. Ленина, д. 95	1955	*	PO	скатная	кирпич	4	2	2224,2	2000,3	929,7	1070,6	45	
90	пр. Ленина, д. 100	1950	*	OKN	PO	скатная	кирпич	4	2	1853,9	1720,2	1101,1	674,8	39
91	пр. Ленина, д. 102	1955	*	OKN	PO	скатная	кирпич	5	3	2726,9	2726,9	2043,6	528,0	67
92	ул. Ленинградская, д. 24	1955	*	спецсчет	скатная	кирпич	4	5	4557,4	2000,3	2899,7	1637,1	45	
93	ул. Ленинградская, д. 29/5	1978	*	PO	с мягким наплавляемым покрытием	кирпич	5	3	4084,1	4757,4	2488,1	1281,9	*	
94	ул. Лесная, д. 8	1962	*	PO	скатная	кирпич	3	2	954,9	886,20	827,5	58,7	48	
95	ул. Лесная, д. 12	1962	*	PO	скатная	кирпич	5	4	3352,1	3076,6	1708,7	729,9	120	
96	ул. Ломоносова, д. 13	1972	*	PO	с мягким наплавляемым покрытием	панель	9	2	3942,2	3942,2	3908,0	34,2	167	
97	ул. Магомета Гаджиева, д. 2/47	1969	*	PO	с мягким наплавляемым покрытием	кирпич	9	1	4408,1	3589,7	3372,1	120,7	127	
98	ул. Магомета Гаджиева, д. 4	1965	*	PO	с мягким наплавляемым покрытием	панель	5	3	2642,4	2642,4	2611,6	0,0	97	
99	ул. Магомета Гаджиева, д. 14	1966	*	PO	скатная	панель	5	8	6353,7	6353,7	6322,8	0,0	290	
100	пр-д Михаила Ивченко, д. 3	1968	*	PO	с мягким наплавляемым покрытием	панель	5	5	3123,8	3123,8	*	121,1	140	
101	пр-д Михаила Ивченко, д. 9	1979	*	PO	с мягким наплавляемым покрытием	панель	9	2	3488,7	3488,7	3422,0	25,2	153	
102	пр-д Молодежный, д. 16	1983	*	PO	плоская	кирпич	5	1	2441,6	2441,6	*	*	136	
103	ул. Октябрьская, д. 1	1953	*	PO	скатная	кирпич	4	3	2167,9	1958,8	1646,2	312,6	64	
104	ул. Октябрьская, д. 18/13	1949	*	PO	скатная	кирпич	3	3	1255,0	1138,3	808,6	373,7	23	
105	ул. Октябрьская, д. 26	1957	*	PO	скатная	кирпич	4	3	2746,0	2530,4	1738,9	600,0	41	
106	ул. Октябрьская, д. 28	1953	*	PO	скатная	кирпич	3	1	611,8	611,8	611,8	0,0	21	
107	пер. Охотничий, д. 21	1972	*	PO	с мягким наплавляемым покрытием	панель	5	6	4821,6	4406,3	4345,3	0,0	180	
108	пер. Охотничий, д. 23	1972	*	PO	с мягким наплавляемым покрытием	панель	5	6	4893,1	4470,7	4410,0	0,0	182	
109	ул. Папанина, д. 7	1937	*	PO	скатная	кирпич	3	2	2249,0	2249,3	815,3	0,0	27	
110	ул. Полины Осипенко, д. 2	1984	*	PO	с мягким наплавляемым покрытием	панель	5	3	6768,1	2356,8	2356,8	0,0	286	
111	ул. Полины Осипенко, д. 4	1986	*	PO	с мягким наплавляемым покрытием	панель	9	1	2856,1	2441,7	2393,1	0,0	101	
112	ул. Полины Осипенко, д. 6	1986	*	PO	с мягким наплавляемым покрытием	панель	9	2	3968,6	3489,6	3389,4	100,2	163	
113	ул. Полины Осипенко, д. 8	1988	*	PO	с мягким наплавляемым покрытием	панель	9	2	4812,4	4072,3	4049,3	23,0	204	
114	ул. Полины Осипенко, д. 10	1994	*	PO	с мягким наплавляемым покрытием	панель/кирпич	9	2	4382,3	3850,9	1824,1	0,0	153	
115	ул. Полины Осипенко, д. 14	1992	*	PO	с мягким наплавляемым покрытием	панель	9	2	4292,5	3755,6	3661,0	0,0	154	
116	ул. Полухина, д. 12	1961	*	PO	с мягким наплавляемым покрытием	кирпич	5	2	1764,2	1640,5	1640,5	0,0	62	
117	ул. Полухина, д. 14	1960	*	PO	с мягким наплавляемым покрытием	панель	5	3	2711,4	2498,1	2498,1	0,0	138	
118	ул. Полярные Зори, д. 33 корп.1	1966	*	PO	с мягким наплавляемым покрытием	кирпич	5	6	6249,4	5873,3	4695,4	1025,7	294	
119	ул. Полярные Зори, д. 34	1965	*	PO	плоская	кирпич	5	4	3258,2	3258,2	*	*	138	
120	ул. Полярные Зори, д. 46	1960	*	PO	скатная	кирпич	4	2	1687,3	1591,7	1039,2	552,5	38	
121	ул. Прибрежная, д. 25	1938	*	PO	скатная	кирпич	4	3	1912,4	1710,8	1505,5	266,9	38	
122	ул. Профессора Сомова, д. 7	1958	*	PO	скатная	панель	4	3	3066,5	2754,5	*	*	81	
123	ул. Профсоюзоз, д. 17/12	1957	*	PO	скатная	кирпич	5	4	4959,9	4581,2	2674,1	1386,3	98	
124	ул. Профсоюзоз, д. 22	1959	*	спецсчет	скатная	кирпич	4	2	1474,2	1348,5	989,1	0,0	41	
125	ул. Профсоюзоз, д. 24	1959	*	PO	скатная	кирпич	4	2	1435,9	1319,9	985,3	335,4	21	
126	ул. Пушкинская, д. 12	1948	*	PO	скатная	кирпич	4	2	1849,3	1676,4	*	*	28	
127	ул. Пушкинская, д. 14	1959	*	PO	скатная	кирпич	5	2	2034,8	1894,3	1273,1	621,7	34	
128	ул. Радищева, д. 19	1965	*	PO	скатная	кирпич	5	3	2671,0	1894,3	1666,9	227,4	141	
129	ул. Ростинская, д. 9	1992	*	PO	плоская	панель	9	2	3697,6	3697,6	*	*	160	
130	пер. Русанова, д. 4	1983	*	PO	с мягким наплавляемым покрытием	кирпич	9	1	3351,3	2747,9	2579,1	190,5	101	
131	пр-д Рыбный, д. 8	1954	*	PO	скатная	кирпич	6	9	10494,1	10494,1	8819,9	1674,2	*	
132	ул. Сафонова, д. 5	1958	*	PO	скатная	кирпич	8	2	4152,8	4152,8	4037,6	115,2	212	
133	ул. Сафонова, д. 7	1988	*	PO	с мягким наплавляемым покрытием	кирпич	9	1	1897,9	1897,9	1865,2	0,0	102	
134	ул. Сафонова, д. 9	1987	*	спецсчет	с мягким наплавляемым покрытием	панель	9	3	5188,0	5188,0	5055,8	132,2	242	
135	ул. Сафонова, д. 10	1981	*	PO	с мягким наплавляемым покрытием	панель	9	3	5237,8	5237,8	5063,2	66,3	266	
136	ул. Сафонова, д. 12	1981	*	PO	с мягким наплавляемым покрытием	панель	9	3	5308,8	5308,8	*	*	217	
137	ул. Сафонова, д. 24/26	1952	*	PO	скатная	кирпич	4	2	2237,1	2021,2	1398,8	622,4	68	
138	ул. Сафонова, д. 32/19	1952	*	PO	скатная	кирпич	4	3	4122,6	3797,8	3797,8	0,0	*	
139	ул. Сафонова, д. 45	1975	*	PO	плоская	панель	5	4	2798,9	2798,9	*	*	110	
140	ул. Свердлова, д. 2 корп. 3	1969	*	PO	с мягким наплавляемым покрытием	кирпич	5	1	3415,7	2825,8	2480,3	323,1	170	
141	ул. Свердлова, д. 12 корп. 1	1962	*	PO	с мягким наплавляемым покрытием	кирпич	5	4	3191,1	1391,1	3149,8	43,7	154	
142	ул. Свердлова, д. 16/9	1963	*	PO	с мягким наплавляемым покрытием	кирпич	5	4	3854,1	3854,1	*	*	126	
143	ул. Свердлова, д. 46а	1962	*	PO	с мягким наплавляемым покрытием	панель	5	5	3031,7	3031,7	*	*	139	
144	ул. Софьи Перовской, д. 6	1952	*	PO	скатная	кирпич	4	5	1954,5	1812,7	1416,6	396,1	*	
145	ул. Софьи Перовской, д. 8	1939	*	PO	скатная	кирпич	5	3	2622,6	2622,6	2021,8	590,7	63	
146	ул. Софьи Перовской, д. 10	1953	*	PO	скатная	кирпич	4	2	2271,1	2270,6	1407,0	743,0	41	
147	ул. Софьи Перовской, д. 14	1953	*	PO	скатная	кирпич	5	3	2910,2	2910,2	1982,0	871,6	57	
148	ул. Софьи Перовской, д. 16	1938	*	спецсчет	скатная	кирпич	4	2	1723,0	1723,0	1302,2	404,1	33	
149	ул. Софьи Перовской, д. 18	1938	*	PO	скатная	кирпич	4	3	3702,7	3702,7	2077,5	2160,3	*	
150	ул. Софьи Перовской, д. 19	1960	*	PO	с мягким наплавляемым покрытием	кирпич	5	2	1920,2	1920,2	1476,7	422,2	53	
151	ул. Софьи Перовской, д. 27	1960	*	PO	скатная	кирпич	5	4	4660,2	4660,2	2604,4	2028,1	107	
152	ул. Старостина, д. 37	1989	*	PO	с мягким наплавляемым покрытием	панель	10							

27	ул. Дзержинского, д. 2/33	1956	*	РО	скатная	кирпич	5	5	6356,0	5847,0	4091,5	1755,5	144
28	ул. Достоевского, д. 12	1980	*	РО	с мягким наплавляемым покрытием	панель	9	2	4735,9	4128,20	3849,5	232,2	157
29	ул. Загородная, д. 7	1958	*	РО	с мягким наплавляемым покрытием	кирпич	5	1	868,1	868,1	438,2	241,2	25
30	ул. Загородная, д. 19	1959	*	РО	скатная	кирпич	5	2	1776,6	1643,90	1431,3	169,7	62
31	ул. Зои Космодемьянской, д. 1	1981	*	РО	с мягким наплавляемым покрытием	кирпич	9	1	4459,6	3934,90	3404,0	523,0	162
32	ул. Зои Космодемьянской, д. 7	1980	*	РО	с мягким наплавляемым покрытием	панель	9	2	4499,9	3884,10	3840,0	0,0	174
33	ул. Зои Космодемьянской, д. 11	1980	*	РО	с мягким наплавляемым покрытием	панель	9	4	8778,6	7553,80	7493,8	0,0	368
34	ул. Зои Космодемьянской, д. 14	1981	*	РО	с мягким наплавляемым покрытием	панель	9	1	2710,9	2403,20	2337,7	16,5	115
35	ул. Зои Космодемьянской, д. 17 корп. 2	1981	*	РО	с мягким наплавляемым покрытием	панель	9	1	2766,2	2432,80	2432,8	0,0	102
36	ул. Зои Космодемьянской, д. 18	1980	*	РО	с мягким наплавляемым покрытием	панель	9	2	5327,9	5327,90	5274,5	0,0	231
37	ул. Зои Космодемьянской, д. 19	1980	*	РО	с мягким наплавляемым покрытием	панель	9	1	3029,6	2654,80	2637,8	0,0	108
38	ул. Зои Космодемьянской, д. 21	1980	*	РО	с мягким наплавляемым покрытием	панель	9	1	3042,2	2662,30	2611,3	0,0	104
39	ул. Зои Космодемьянской, д. 22	1980	*	РО	с мягким наплавляемым покрытием	панель	9	2	4495,9	3890,90	3844,5	0,0	181
40	ул. Зои Космодемьянской, д. 23	1980	*	РО	с мягким наплавляемым покрытием	панель	9	1	2691,3	2382,70	2331,1	35,0	84
41	ул. Зои Космодемьянской, д. 24	1980	*	РО	с мягким наплавляемым покрытием	панель	9	1	2674,5	2364,70	2364,7	0,0	110
42	ул. Зои Космодемьянской, д. 25	1980	*	РО	с мягким наплавляемым покрытием	панель	9	2	4474,0	3872,20	3826,0	46,2	166
43	ул. Зои Космодемьянской, д. 26	1980	*	РО	с мягким наплавляемым покрытием	панель	9	4	8691,8	7471,80	7425,0	0,0	369
44	ул. Зои Космодемьянской, д. 28	1980	*	РО	с мягким наплавляемым покрытием	панель	9	1	2712,8	2388,00	2320,8	50,3	88
45	ул. Зои Космодемьянской, д. 30	1980	*	РО	с мягким наплавляемым покрытием	панель	9	1	3022,8	2638,20	2525,6	112,6	130
46	ул. Зои Космодемьянской, д. 33	1980	*	РО	с мягким наплавляемым покрытием	панель	9	4	12568,9	11009,10	10441,6	463,6	437
47	ул. Зои Космодемьянской, д. 34	1980	*	РО	с мягким наплавляемым покрытием	панель	9	1	1908,8	1616,70	1222,0	368,2	62
48	ул. Зои Космодемьянской, д. 36	1980	*	РО	с мягким наплавляемым покрытием	панель	9	2	4487,3	3876,30	3829,3	0,0	148
49	ул. Каменная, д. 2 корп. 1	1971	*	РО	с мягким наплавляемым покрытием	блочный	5	4	3735,7	3451,70	3632,8	407,8	137
50	ул. Капитана Букова, д. 45	1965	*	РО	скатная	панель	5	4	4290,5	3985,20	3912,9	27,9	306
51	ул. Капитана Пономарева, д. 1/16	1976	*	РО	с мягким наплавляемым покрытием	кирпич	11	1	4449,1	3867,40	3341,9	472,4	129
52	ул. Карла Либкнехта, д. 27	1957	*	РО	скатная	кирпич	4	3	2939,5	2737,0	949,6	1787,4	60
53	ул. Карла Либкнехта, д. 42	1994	*	РО	с мягким наплавляемым покрытием	кирпич	7	2	4091,5	2376,5	2376,5	0,0	134
54	ул. Карла Маркса, д. 4	1955	*	РО	скатная	кирпич	5	4	5210,4	5208,6	3409,3	1799,3	96
55	ул. Карла Маркса, д. 6 корп. 1	1942	*	РО	скатная	кирпич	5	5	4966,1	4503,7	30929,0	11920,0	106
56	ул. Карла Маркса, д. 23/51	1968	*	РО	с мягким наплавляемым покрытием	кирпич	9	1	2390,6	2390,60	2240,1	33,7	85
57	пр. Кирова, д. 25	1972	*	РО	с мягким наплавляемым покрытием	панель	5	6	5588,0	5122,30	4492,3	580,1	202
58	пр. Кирова, д. 28в	1963	*	РО	скатная	панель	5	3	2854,8	2632,6	1737,7	30,6	107
59	пр. Кирова, д. 38	1974	*	РО	с мягким наплавляемым покрытием	кирпич	6	1	1678,6	1474,6	505,9	538,5	16
60	пр. Кирова, д. 53	1964	*	РО	с мягким наплавляемым покрытием	кирпич	5	3	2757,6	2565,9	*	*	68
61	пр. Кирова, д. 53а	1964	*	РО	с мягким наплавляемым покрытием	кирпич	5	2	1773,6	1642,1	*	*	37
62	ул. Колхозная, д. 12	1953	*	РО	скатная	кирпич	2	1	639,1	595,40	515,9	18,2	24
63	пр. Кольский, д. 2	1968	*	РО	с мягким наплавляемым покрытием	кирпич	9	1	3132,8	3132,8	2102,4	976,1	75
64	пр. Кольский, д. 6	1964	*	РО	с мягким наплавляемым покрытием	панель	5	3	2819,0	2598,8	2568,6	0,0	86
65	пр. Кольский, д. 10	1990	*	РО	с мягким наплавляемым покрытием	кирпич	9	1	7350,9	5939,20	3015,2	1158,8	*
66	пр. Кольский, д. 20	1976	*	РО	с мягким наплавляемым покрытием	кирпич	11	1	4295,5	3755,50	3331,4	377,5	124
67	пр. Кольский, д. 24	1975	*	РО	с мягким наплавляемым покрытием	кирпич	11	1	4261,7	3693,90	3456,0	237,9	127
68	пр. Кольский, д. 38	1977	*	РО	с мягким наплавляемым покрытием	кирпич	11	1	4410,1	3734,70	3448,0	286,7	122
69	пр. Кольский, д. 42	2020	*	РО	с мягким наплавляемым покрытием	панель	11	1	4838,5	2856,10	2856,1	*	*
70	пр. Кольский, д. 46	1977	*	РО	с мягким наплавляемым покрытием	кирпич	11	1	4320,3	3642,40	3452,1	190,3	108
71	пр. Кольский, д. 69	1958	*	РО	скатная	кирпич	2	6	1790,0	1602,0	1121,0	430,7	69
72	пр. Кольский, д. 93	1979	*	РО	с мягким наплавляемым покрытием	кирпич	9	2	4476,2	4476,20	3597,2	772,4	137
73	пр. Кольский, д. 97 корп. 3	1979	*	РО	с мягким наплавляемым покрытием	кирпич	9	2	4 460,50	4460,50	3580,5	830,3	142
74	пр. Кольский, д. 102	1980	*	РО	с мягким наплавляемым покрытием	панель	9	4	12624,7	11 124,40	10982,0	92,1	517
75	пр. Кольский, д. 104 корп. 4	1981	*	РО	с мягким наплавляемым покрытием	панель	9	1	1914,9	1560,70	1218,4	338,2	47
76	пр. Кольский, д. 106 корп. 1	1980	*	РО	с мягким наплавляемым покрытием	панель	9	1	3045,2	2648,9	2589,0	16,7	103
77	пр. Кольский, д. 106 корп. 4	1980	*	РО	с мягким наплавляемым покрытием	панель	9	1	3099,6	2715,60	2665,2	0,0	99
78	пр. Кольский, д. 108 корп. 1	1980	*	РО	с мягким наплавляемым покрытием	панель	9	1	3055,6	2673,90	2630,9	0,0	97
79	пр. Кольский, д. 108 корп. 2	1981	*	РО	с мягким наплавляемым покрытием	панель	9	1	2104,6	1807,50	1214,5	578,0	60
80	пр. Кольский, д. 108 корп. 3	1980	*	РО	с мягким наплавляемым покрытием	панель	9	2	4489,6	3890,70	3843,5	47,2	208
81	пр. Кольский, д. 150 корп. 4	1979	*	РО	с мягким наплавляемым покрытием	панель	9	1	2377,6	2377,60	2329,0	29,5	77
82	пр. Кольский, д. 150 корп. 5	1979	*	РО	с мягким наплавляемым покрытием	панель	9	2	5355,7	5355,70	5304,7	0,0	158
83	пр. Кольский, д. 210	1979	*	РО	с мягким наплавляемым покрытием	кирпич	14	1	4898,8	4898,80	4882,9	15,4	111
84	ул. Коммуны, д. 18	1956	*	РО	скатная	кирпич	4	3	2733,9	2733,90	1899,9	725,3	65
85	пр-д Ледокольный, д. 3	1979	*	РО	с мягким наплавляемым покрытием	панель	9	1	2549,1	2238,30	2145,3	93,0	61
86	пр-д Ледокольный, д. 5	1979	*	РО	с мягким наплавляемым покрытием	панель	9	2	4143,5	4143,50	3863,9	231,9	136
87	пр-д Ледокольный, д. 9	1979	*	РО	с мягким наплавляемым покрытием	панель	9	6	19279,7	16727,30	16427,7	88,0	588
88	пр. Ленина, д. 1	1963	*	РО	с мягким наплавляемым покрытием	кирпич	5	4	3542,0	3285,20	2595,1	628,3	107
89	пр. Ленина, д. 68	1955	*	ОКН	спецсчет	кирпич	5	3	4428,5	3955,5	1616,9	2338,6	75
90	пр. Ленина, д. 78	1939	*	ОКН	скатная	кирпич	7	14	12243,7	10600,90	7328,4	3272,5	*
91	пр. Ленина, д. 88	1940	*	РО	скатная	кирпич	4	3	2613,6	2391,50	1496,4	855,5	40
92	пр. Ленина, д. 92	1952	*	РО	скатная	кирпич	5	3	3086,8	2767,50	1832,7	729,3	*
93	пр. Ленина, д. 100	1950	*	РО	скатная	кирпич	4	2	1853,9	1720,2	619,1	1101,1	39
94	пр. Ленина, д. 101	1961	*	РО	с мягким наплавляемым покрытием	кирпич	5	2	3084,9	2889,3	2310,0	390,5	73
95	ул. Марата, д. 23	1976	*	РО	с мягким наплавляемым покрытием	кирпич	9	1	2703,9	2410,4	1937,7	426,9	65
96	пр-д Молодежный, д. 3	1981	*	РО	с мягким наплавляемым покрытием	панель	9	1	2665,4	2665,4	2648,1	0,0	100
97	пр-д Молодежный, д. 4	1981	*	РО	с мягким наплавляемым покрытием	панель	9	1	3126,7	2703,1	2652,3	0,0	117
98	пр-д Молодежный, д. 5	1981	*	РО	с мягким наплавляемым покрытием	панель	9	1	2729,4	2402,7	2402,3	0,0	107
99	пр-д Молодежный, д. 6	1981	*	РО	с мягким наплавляемым покрытием	панель	9	4	8844,6	7622,6	7574,9	0,0	347
100	пр-д Молодежный, д. 8	1981	*	РО	с мягким наплавляемым покрытием	панель	9	2	4549,5	3931,2	3883,7	0,0	187
101	пр-д Молодежный, д. 9	1981	*	РО	с мягким наплавляемым покрытием	панель	9	2	4533,5	3901,8	3821,6	0,0	192
102	пр-д Молодежный, д. 10	1981	*	РО	с мягким наплавляемым покрытием	панель	9	2	4493,0	3890,2	3842,9	0,0	212
103	пр-д Молодежный, д. 16	1983	*	РО	плоская	кирпич	5	1	2441,6	2441,6	*	*	136
104	ул. Нахимова, д. 11	1959	*	РО	скатная	кирпич	4	2	1362,9	1267,3	1267,3	0,0	32
105	ул. Нахимова, д. 25	1960	*	РО	скатная	кирпич	5	2	1792,6	1671,8	1595,5	76,3	68
106	ул. Нахимова, д. 31	1960	*	РО	скатная	кирпич	5	2	1740,0	1617,4	1617,4	0,0	77
107	ул. Октябрьская, д. 9	1955	*	РО	скатная	кирпич	5	4	3563,5	3202,7	2277,2	925,5	50
108	ул. Октябрьская, д. 21	1958	*	РО	спецсчет	кирпич	5	4	6785,2	6293,3	2530,4	3762,9	128
109	ул. Октябрьская, д. 22	1949	*	РО	скатная	кирпич	2	2	932,3	932,3	803,6	126,8	14
110	ул. Октябрьская, д. 23	1959	*	РО	скатная	кирпич	5	5	6636,8	6047,4	4352,3	1695,1	150
111	ул. Октябрьская, д. 24	1950	*	РО	скатная	кирпич	5	3	3366,6	3131,3	2081,8	1049,5	66
112	ул. Папанина, д. 7	1937	*	РО	скатная	кирпич	3	4	2249,3	2249,3	815,3	0,0	27
113	ул. Папанина, д. 9	1957	*	РО	скатная	кирпич	2	2	1052,9	1052,9	824,6	0,0	19
114	ул. Папанина, д. 12	1962	*	РО	с мягким наплавляемым покрытием	кирпич	5	2	1831,4	1699,3	1417,3	270,5	54
115	ул. Папанина, д. 14	1962	*	РО	с мягким наплавляемым покрытием	панель	5	3	2780,5	2551,7	2158,2	365,8	103
116	ул. Папанина, д. 16	1962	*	РО	с мягким наплавляемым покрытием	панель	5	3	2804,5	2573,4	2361,2	183,2	89
117	ул. Папанина, д. 17	1962	*	РО	с мягким наплавляемым покрытием	кирпич	5	3	3066,1	3066,1	163,4	2902,7	*
118	ул. Папанина, д. 20	1961	*	РО	с мягким наплавляемым покрытием	кирпич	5	2	1573,2	1573,2	1346,1	245,6	20
119	ул. Папанина, д. 21	1963	*	РО	с мягким наплавляемым покрытием	кирпич	5	3	3562,2	3562,2	2688,4	838,8	125
120	ул. Папанина, д. 22	1958	*	РО	скатная	кирпич	3	3	1743,4	1743,4	1271,1	441,6	49
121	ул. Папанина, д.												

БЮДЖЕТ

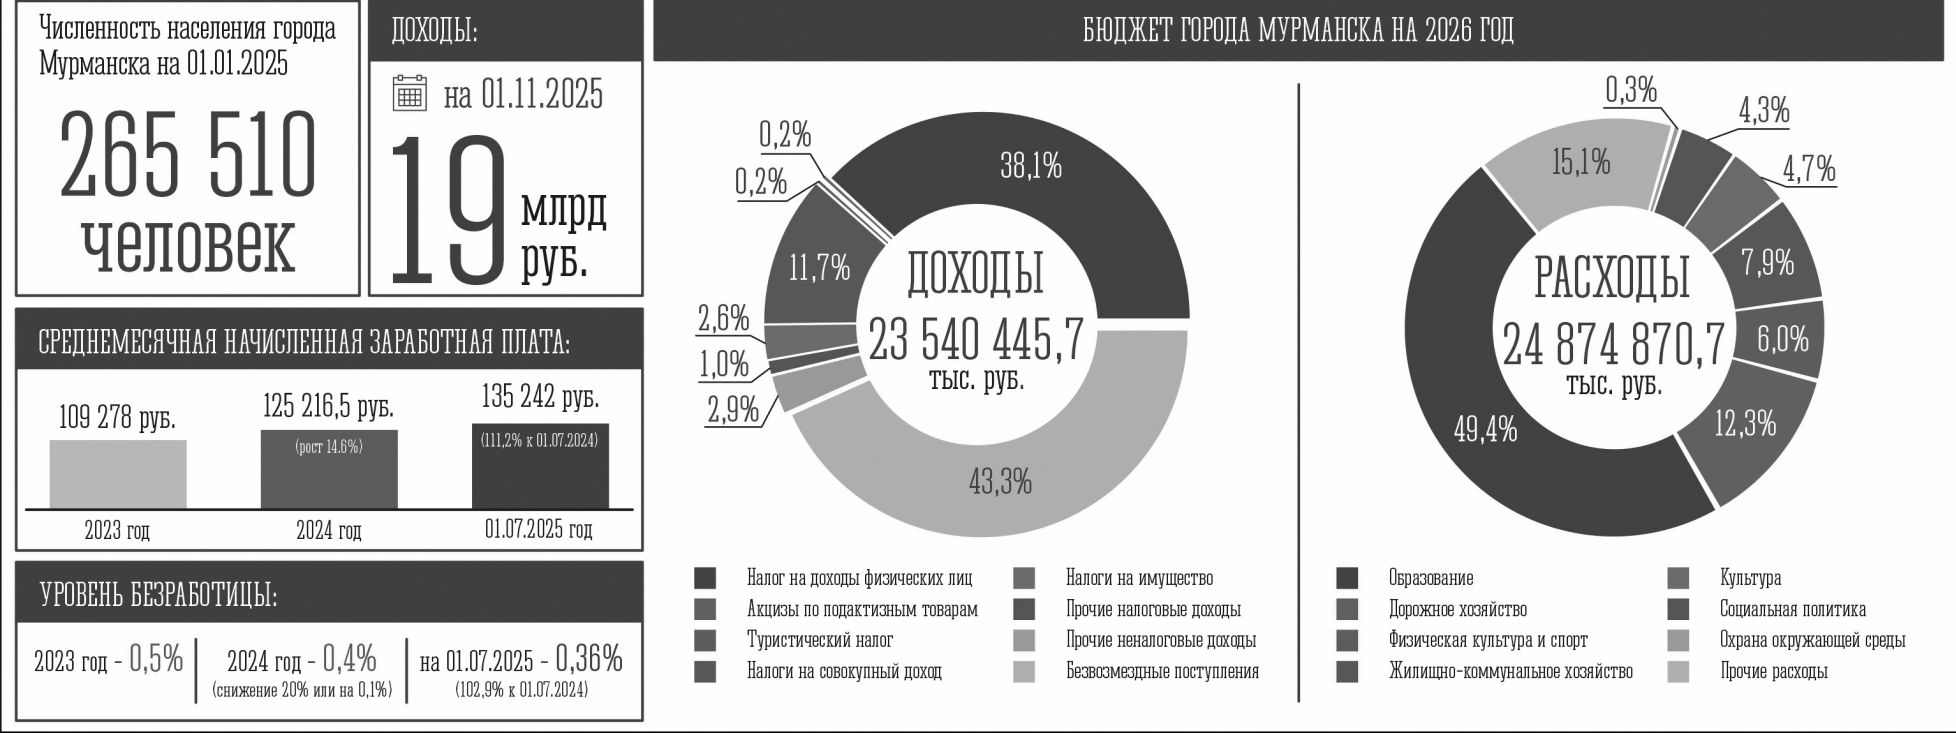

ЖИЛИЩНО-КОММУНАЛЬНОЕ ХОЗЯЙСТВО

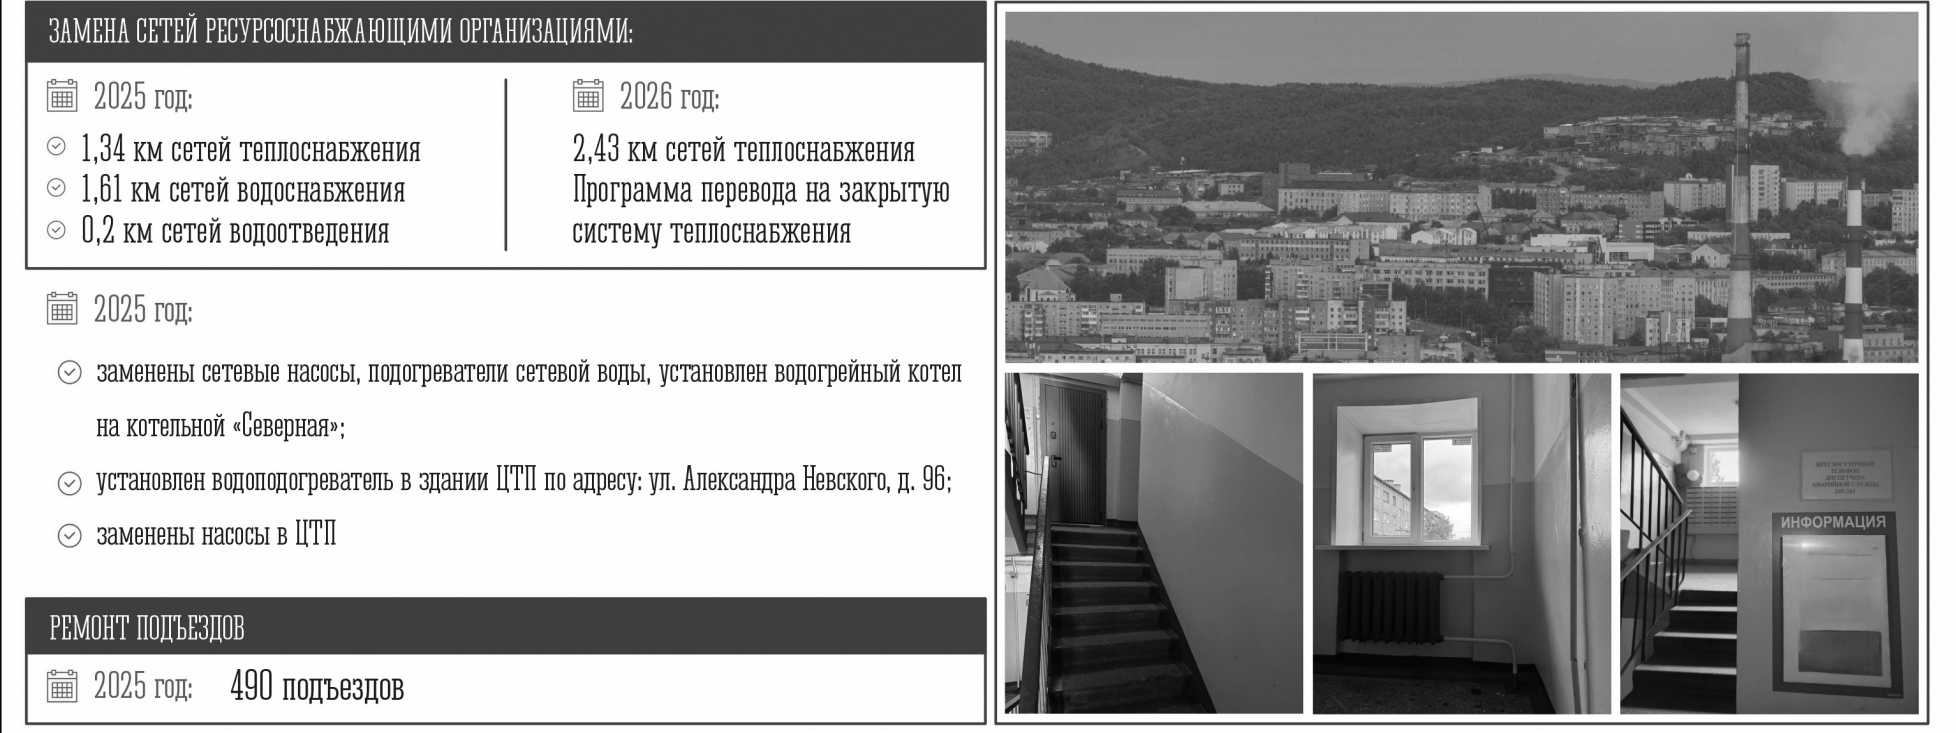

КОМФОРТНАЯ ГОРОДСКАЯ СРЕДА



Ремонт фасадов домов, кровель, ремонтно-реставрационные работы, архитектурно-художественная подсветка

Обновление подвижного состава АО «Электротранспорт»



Муниципальное образование
Городской округ
Мурманск

Губернаторский план
«НА СЕВЕРЕ – ЖИТЬ!»

КОМФОРТНАЯ ГОРОДСКАЯ СРЕДА

Новый облик исторического центра
площадь Пять Углов | улица Ленинградская

2025 год:

✓

Променад на Чистом ручье

✓

Памятник Шестой Героической комсомольской батарее

✓

Сквер на ул. Шавалина

✓

Обновление детских площадок

✓

Инвентаризация зелёных насаждений вдоль улично-дорожной сети Мурманска

Планы:

❗

Укрепление «зеленого каркаса»

❗

Расширение культурно-паркового комплекса им. О.П. Найденова

❗

Мемориал «Защитникам Советского Заполярья в годы Великой Отечественной войны»

❗

Комплексное развитие территории вокруг Свято-Никольского кафедрального собора

❗

Развитие территории морского вокзала



Муниципальное образование
Городской округ
Мурманск

Губернаторский план
«НА СЕВЕРЕ – ЖИТЬ!»

СТРОИТЕЛЬСТВО

В краткосрочной перспективе до 2030 года
планируем реализацию проектов

❗ «Берег Арктики»

❗ МКД в районе ул. Шавалина

❗ «Полярник» на ул. Шевченко

❗ Глоракс Кольский

❗ «Северный»

❗ «Морской квартал»

до 2030 года

Планируем расселить 1990 человек



Муниципальное образование
Городской округ
Мурманск

Губернаторский план
«НА СЕВЕРЕ – ЖИТЬ!»

ОБРАЗОВАНИЕ

Новый 2025/2026 учебный год

5 групп круглосуточного пребывания детей
и 123 группы для детей раннего возраста (до трех лет)

Губернаторский лицей на 500 мест

Безопасность
Установка охранной сигнализации – 20 зданий
образовательных учреждений

«Теплое окно» – все школы и детские сады

«Арктическая школа»
В 2025 году – 16 образовательных учреждений



НАЦИОНАЛЬНЫЕ ПРОЕКТЫ РОССИИ

2025 год:

✓

Центр культурного развития на ул. Аскольдовцев

✓

Центр научно-технологического творчества «Родина»

✓

Модельная «Библиотека - литературный музей им. Н.Н. Блинова»

✓

Обновление материально-технической базы Детской музыкальной школы № 5 и Детской музыкальной школы № 1

До 2030 года:

!

Капитальный ремонт Детской школы искусств № 1

!

Обновление книжного фонда

!

Открытие модельной библиотеки по адресу пр. Кольский, 93 (Центральная городская библиотека).

!

Создание детского центра «Семейный остров» по адресу ул. Фролова 4/6.

КУЛЬТУРА И СОЦИАЛЬНАЯ ПОДДЕРЖКА

Губернаторский план «НА СЕВЕРЕ – ЖИТЬ!»

«Зарплата мамы» | «На Севере – малыш» | «Свой дом в Арктике» | «Северное долголетие» | «Работа рядом»

«Арктическая ипотека» | «Курс на Север» | 34 меры поддержки участников СВО и членов их семей

ПОДДЕРЖКА УЧАСТНИКОВ СВО И ИХ СЕМЕЙ

В Мурманской области для участников СВО и членов их семей действует

34 ВИДА ПОДДЕРЖКИ

✓

Центр поддержки семей мобилизованных и участников СВО

18175 ВОПРОСОВ

99,6% РЕШЕНО

Губернаторский план «НА СЕВЕРЕ – ЖИТЬ!»

НАЦИОНАЛЬНЫЕ ПРОЕКТЫ РОССИИ

МОЛОДЕЖНАЯ ПОЛИТИКА И РАЗВИТИЕ СПОРТА

«СОПКИ»

- 8 молодежных пространств

- 8 пространств «СОПКИ.СПОРТ»

- 2 пространства «СОПКИ.ОЗЕРА»

47,9%

59,7%

70%

2019 год

2024 год

к 2030 году

Доля граждан, систематически занимающихся физической культурой и спортом

- ремонт Дома молодежи

- бассейн на Кольском проспекте

- до 9 единиц плоскостных спортивных площадок до 2030 года

- строительство ФОК на ул. Старостина

- обустройство спорткомплекса «Снежинка»

- модульный физкультурно-оздоровительный комплекс

Губернаторский план «НА СЕВЕРЕ – ЖИТЬ!»

Вечерний Мурманск

СОУЧРЕДИТЕЛИ:
Совет депутатов города Мурманска, администрация города Мурманска, муниципальное автономное учреждение «Редакция газеты «Вечерний Мурманск».

И. О. ГЛАВНОГО РЕДАКТОРА
К. А. МИНКО.

АДРЕС РЕДАКЦИИ, ИЗДАТЕЛЯ:
183032, г. Мурманск, Кольский проспект, 9.

ТЕЛЕФОНЫ РЕДАКЦИИ:
отдел подписки и доставки — 47-75-83, e-mail: vmdost@mail.ru
приемная — тел./факс 25-46-77, e-mail: info@vmnews.ru
отдел рекламы и развития – 8-960-028-15-07; e-mail: reklama@vmnews.ru
служба новостей — e-mail: info@vmnews.ru

Свободная (договорная) цена.
Подписные индексы: 52844 (ежедневная газета), 31496 (пятничный номер).

vmnews.ru

Мнение авторов отдельных публикаций может не совпадать с позицией редакции. За достоверность текстов публикуемых частных объявлений и рекламы редакция ответственности не несет. В газете используются материалы российских СМИ, размещенных на открытых для пользователей web-узлах глобальной сети Интернет. Все материалы, подготовленные журналистами «Вечернего Мурманска», являются интеллектуальной собственностью. Запрещается использование авторских материалов без разрешения авторов и правообладателя исключительных прав на произведения – МАУ «Редакция газеты «Вечерний Мурманск». Письма, рукописи, фотографии и рисунки не рецензируются и не возвращаются. Материалы под рубриками «Экономика и бизнес», «Образование и жизнь» печатаются на коммерческой основе.

Газета набрана и сверстана в компьютерном центре МАУ «Редакция газеты «Вечерний Мурманск», отпечатана с готовых позитивных пленок в ООО «М51», адрес: 183010, г. Мурманск, ул. Зеленая, 47. Время подписания в печать 4.12.2025 – 18.00. По графику – 18.00. Газета зарегистрирована Управлением Федеральной службы по надзору в сфере связи, информационных технологий и массовых коммуникаций по Мурманской области, запись о регистрации ПИ № ТУ51-00393 от 23 ноября 2020 г. Специальный выпуск газеты «Вечерний Мурманск» выходит в свет отдельным номером газеты «Вечерний Мурманск». Тираж – 1000 экз. Зак. 37373. (12+)