


# Графическое описание местоположения границ публичного сервитута

## Схема расположения границ публичного сервитута

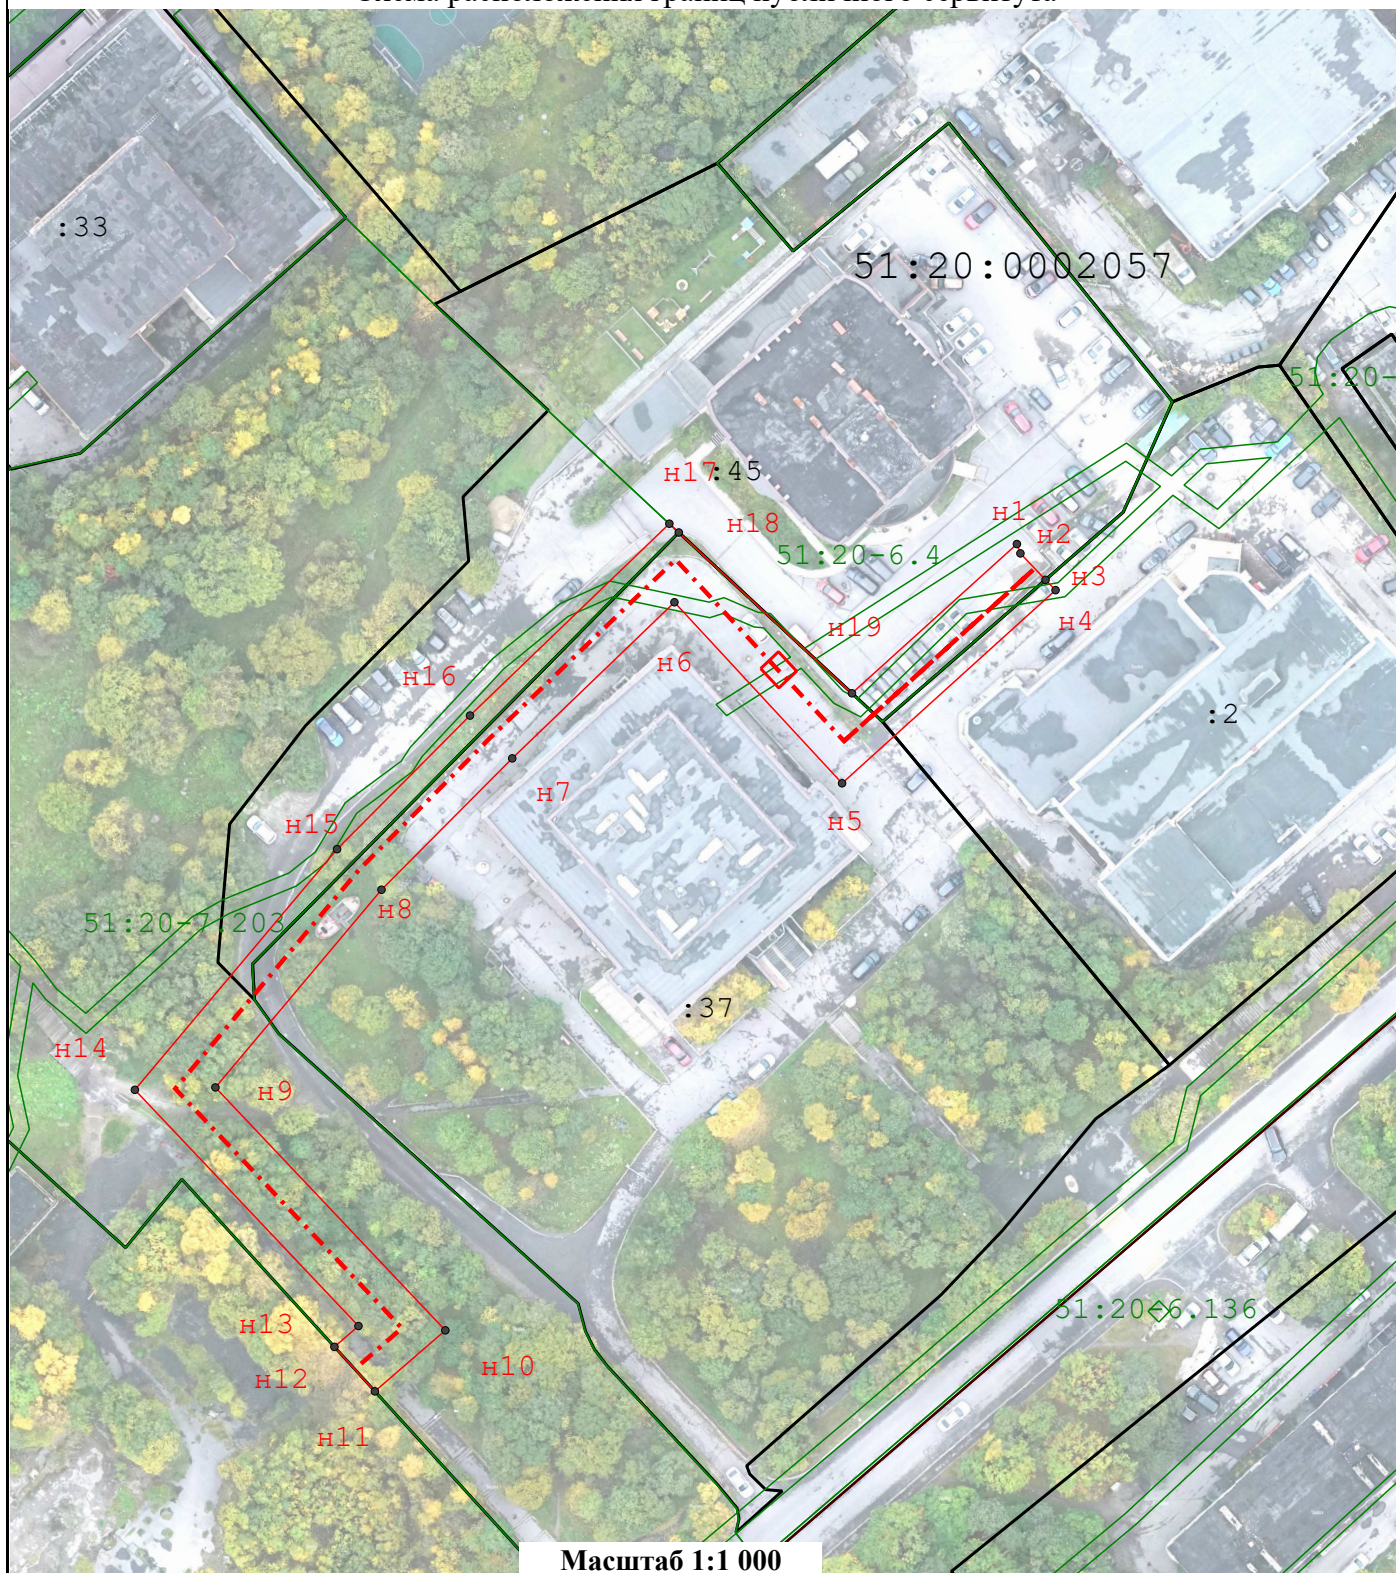

### Условные обозначения:

- проектируемый к размещению объект - тепловая сеть
- граница зоны с особыми условиями использования территории
- граница кадастрового квартала
- граница земельного участка
- 51:06:0020201 - номер кадастрового квартала
- :255 - номер кадастровый земельного участка
- n2 - граница публичного сервитута и характерная точка