



**МИНИСТЕРСТВО  
ГРАДОСТРОИТЕЛЬСТВА И БЛАГОУСТРОЙСТВА  
МУРМАНСКОЙ ОБЛАСТИ**

**ПРИКАЗ**

от «23» декабря 2020 г.

№ 191

г. Мурманск

**О подготовке проекта межевания территории в пределах кадастрового  
квартала 51:20:0001305 в городе Мурманске**

Руководствуясь Градостроительным кодексом Российской Федерации, постановлением Правительства Российской Федерации от 31.03.2017 № 402 «Об утверждении Правил выполнения инженерных изысканий, необходимых для подготовки документации по планировке территории, перечня видов инженерных изысканий, необходимых для подготовки документации по планировке территории, и о внесении изменений в постановление Правительства Российской Федерации от 19 января 2006 г. № 20», Законом Мурманской области от 27.12.2019 № 2459-01-ЗМО «О перераспределении отдельных полномочий в области градостроительной деятельности и в области земельных отношений между органами местного самоуправления муниципальных образований Мурманской области и органами государственной власти Мурманской области», постановлением Правительства Мурманской области от 03.02.2020 № 31-ПП «О мерах по реализации Закона Мурманской области от 27.12.2019 № 2459-01-ЗМО «О перераспределении отдельных полномочий в области градостроительной деятельности и в области земельных отношений между органами местного самоуправления муниципальных образований Мурманской области и органами государственной власти Мурманской области», на основании обращения гражданина от 23.11.2020 № б/н, **приказываю:**

1. Принять решение о подготовке проекта межевания территории в пределах кадастрового квартала 51:20:0001305 в городе Мурманске (далее – проект межевания территории) в границах территории согласно приложению № 1 к настоящему приказу.

2. Утвердить задание на производство инженерно-геодезических изысканий для подготовки проекта межевания территории согласно приложению № 2 к настоящему приказу.

3. Направить настоящий приказ с приложениями в администрацию города Мурманска.

4. Рекомендовать администрации города Мурманска опубликовать настоящий приказ с приложениями в официальном печатном издании органов местного самоуправления города Мурманска и разместить на официальном сайте администрации города Мурманска.

5. Заинтересованным лицам в тридцатидневный срок со дня опубликования настоящего приказа представить свои предложения в письменной форме о порядке, сроках подготовки и содержании проекта межевания территории в Министерство градостроительства и благоустройства Мурманской области по адресу: город Мурманск, проспект Ленина, дом 75 (1 подъезд).

6. Разместить настоящий приказ с приложениями в сети Интернет на официальном сайте Министерства градостроительства и благоустройства Мурманской области и в «Электронном бюллетене Правительства Мурманской области».

7. Настоящий приказ вступает в силу со дня подписания.

8. Контроль за исполнением настоящего приказа оставляю за собой.


**Министр  
градостроительства и благоустройства  
Мурманской области**



**М.Д. Гаврилова**



Приложение № 1  
к приказу Министерства градостроительства  
и благоустройства Мурманской области  
от « 23 » декабря 2020 г. № 191

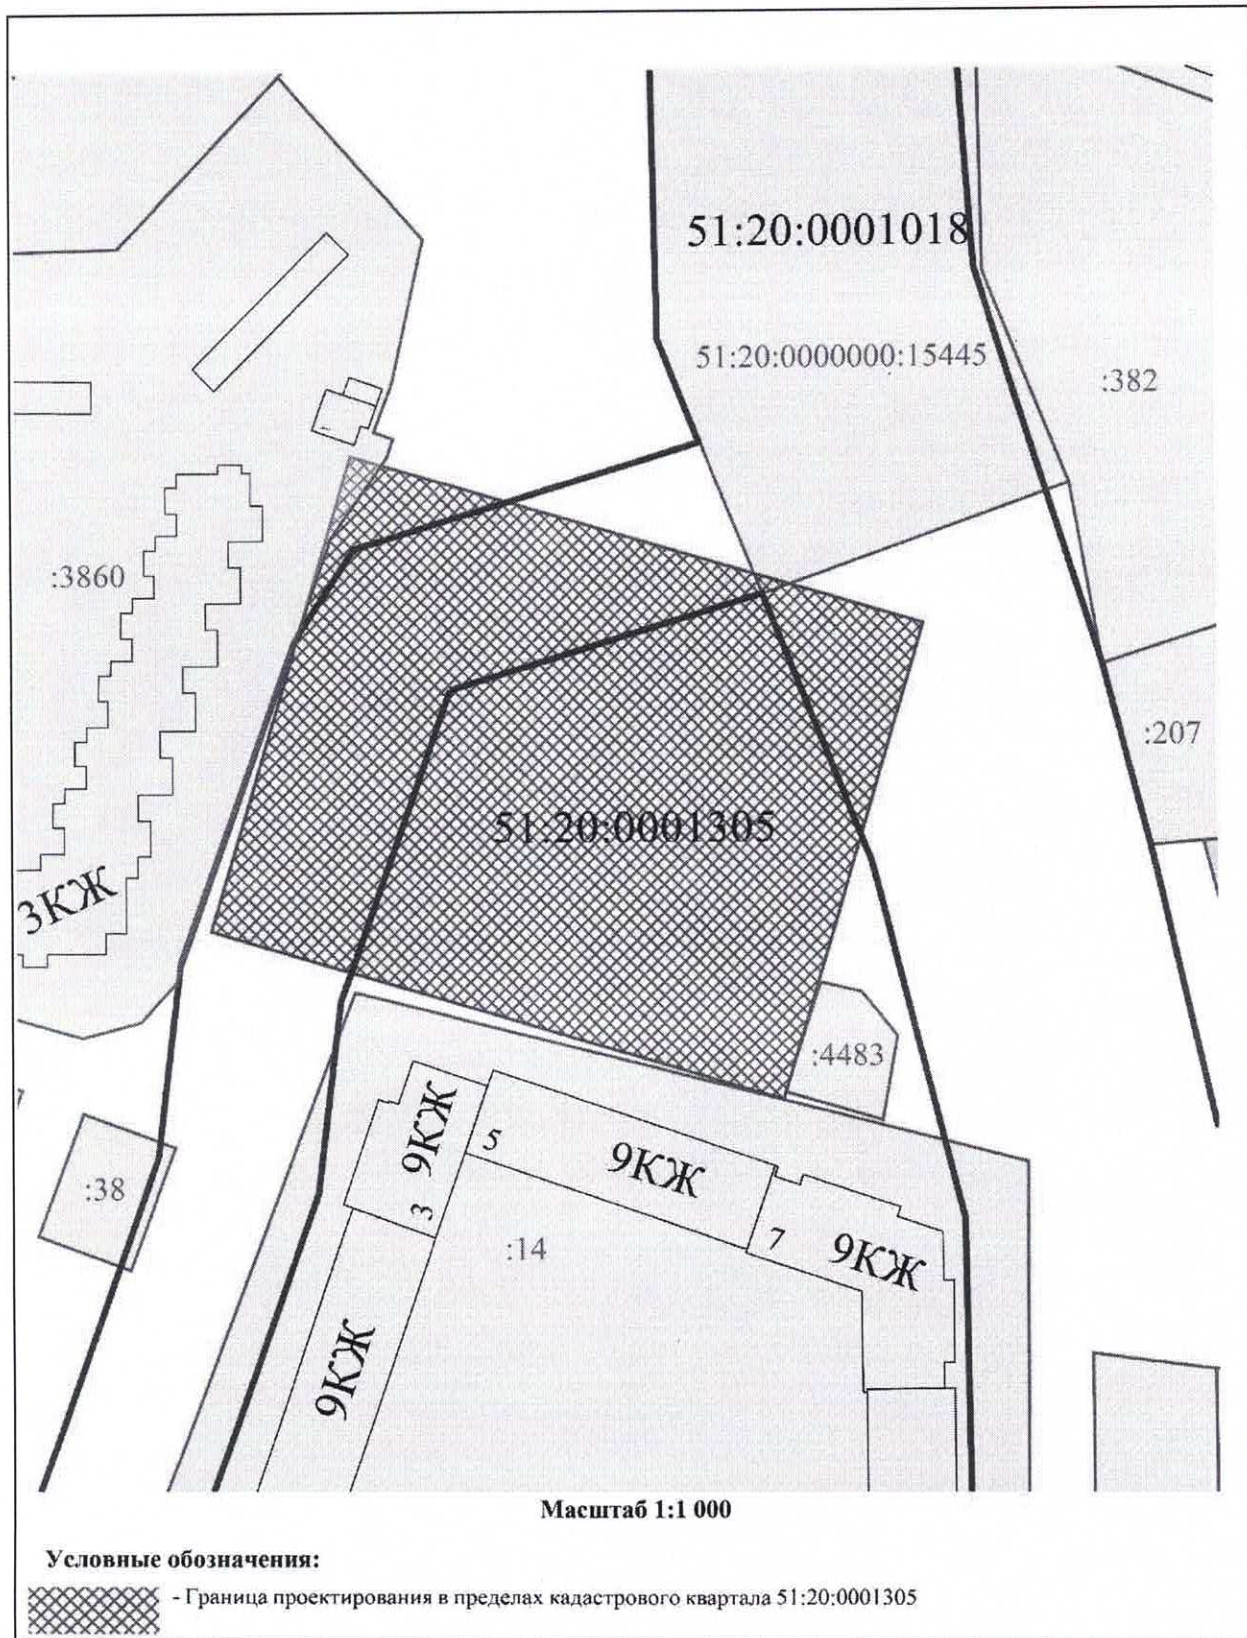

Приложение № 2  
к приказу Министерства  
градостроительства и благоустройства  
Мурманской области  
от « 23 » декабря 2020 г. № 191

Задание на выполнение инженерно-геодезических изысканий для подготовки проекта межевания территории кадастрового квартала 51:20:0001305 Адрес (Местоположение) город Мурманск, проезд Ледокольный, в районе дома 3.

1	Наименование работ	Выполнение работ по инженерно-геодезическим изысканиям для подготовки проекта межевания территории кадастрового квартала 51:20:0001305 Адрес (Местоположение) город Мурманск, проезд Ледокольный, в районе дома 3
2	Описание объекта планируемого размещения капитального строительства	Планируется размещение новых объектов капитального строительства
3	Границы выполнения работ	Часть территории кадастрового квартала 51:20:0001305
4	Состав работ	Анализ взаимного положения и плотности геодезических пунктов в районе работ, анализ ранее выполненных работ на территории инженерных изысканий, отыскание пунктов, рекогносцировка, составление схем съемочного обоснования. Закрепление на местности съемочного обоснования, проведение измерений, уравнивание съемочной сети. Создание инженерно-топографических планов в масштабе 1:500, в том числе в цифровом виде, сплошным массивом с сечением рельефа 0,5 м в местной системе координат города Мурманска и в системе координат МСК-51, в Балтийской системе высот. В составе работ выполнение съемки подземных коммуникаций и сооружений. Согласование инженерно-топографических планов с балансодержателями выявленных подземных коммуникаций и сооружений. Составление технического отчета по инженерно-геодезическим изысканиям



5	Технические требования к продукции	<ul style="list-style-type: none"> <li>- условные знаки для топографических планов масштабов 1:5000</li> <li>- 1:500. Главное управление геодезии и картографии при Совете Министров СССР. - М.: Недра, 1989 г.;</li> <li>- инструкция по топографической съемке в масштабах 1:5000 - 1:500. Единая технология кадастровых и топографо-геодезических съемок для целей инвентаризации и ведения кадастра. Роскомзем, 1994 г.;</li> </ul> <p>«СП 47.13330.2016 Инженерные изыскания для строительства. Основные положения. Актуализированная редакция СНиП 11 -02- 96, СП 11-104-97, СП 47.13330.2012»</p>
6	Результат выполненных работ	<p>Технический отчет по инженерно-геодезическим изысканиям с графическими приложениями:</p> <ul style="list-style-type: none"> <li>- на бумажном носителе в сброшюрованном виде в 4-х экз.;</li> <li>- на электронном носителе (графические материалы в форматах DWG или DXF, PDF; текстовые материалы в форматах, совместимых с Microsoft Office) в 1 экз.</li> </ul>