


Приложение
к постановлению администрации
города Мурманска
от 23.12.2020 № 3001

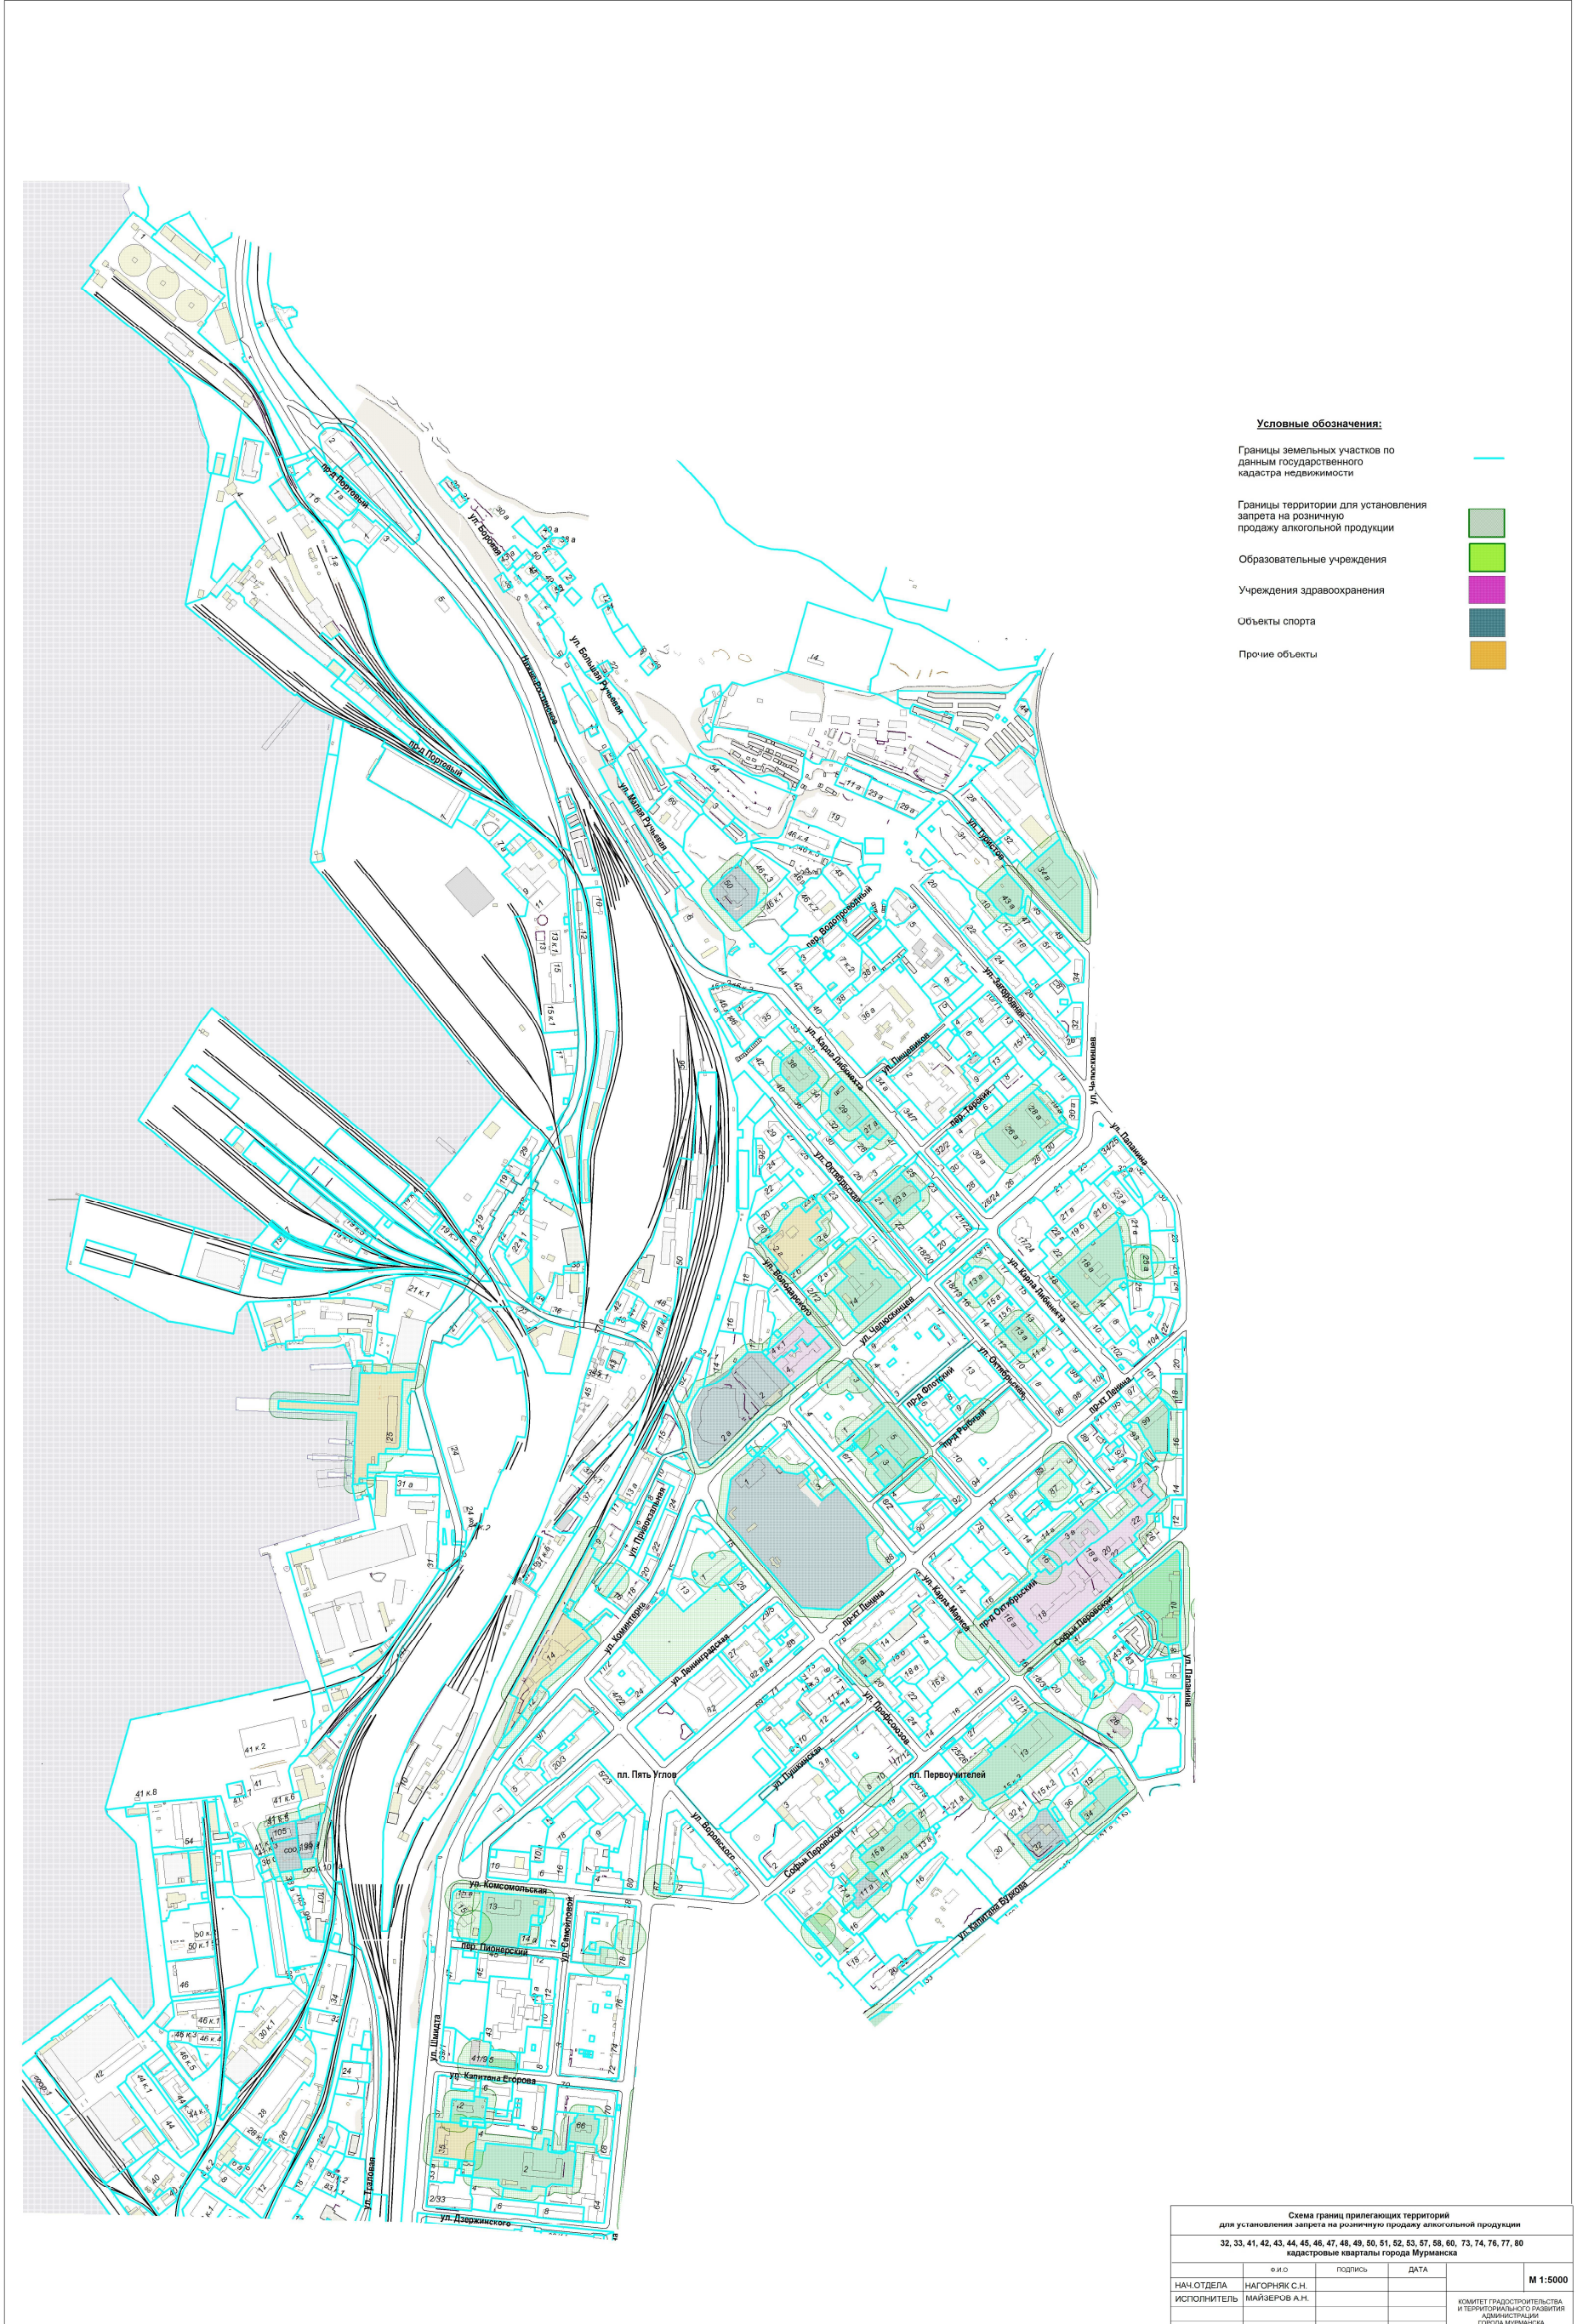

- Условные обозначения:**
- Границы земельных участков по данным государственного кадастра недвижимости
 - Границы территории для установления запрета на розничную продажу алкогольной продукции
 - Образовательные учреждения
 - Учреждения здравоохранения
 - Объекты спорта
 - Прочие объекты

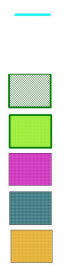


Схема границ прилегающих территорий для установления запрета на розничную продажу алкогольной продукции кадастровые кварталы города Мурманска				
32, 33, 41, 42, 43, 44, 45, 46, 47, 48, 49, 50, 51, 52, 53, 57, 58, 60, 73, 74, 76, 77, 80				
И.О.	Подпись	ДАТА		
Исполнитель	Исполнитель		М 1:5000	
			КОМПЕТ ГРАДОСТРОИТЕЛЬСТВА И ТЕРРИТОРИАЛЬНОГО РАЗВИТИЯ АДМИНИСТРАЦИИ ГОРОДА МУРМАНСКА	