


Приложение
к постановлению администрации
города Мурманска
от 23.12.2020 № 3007

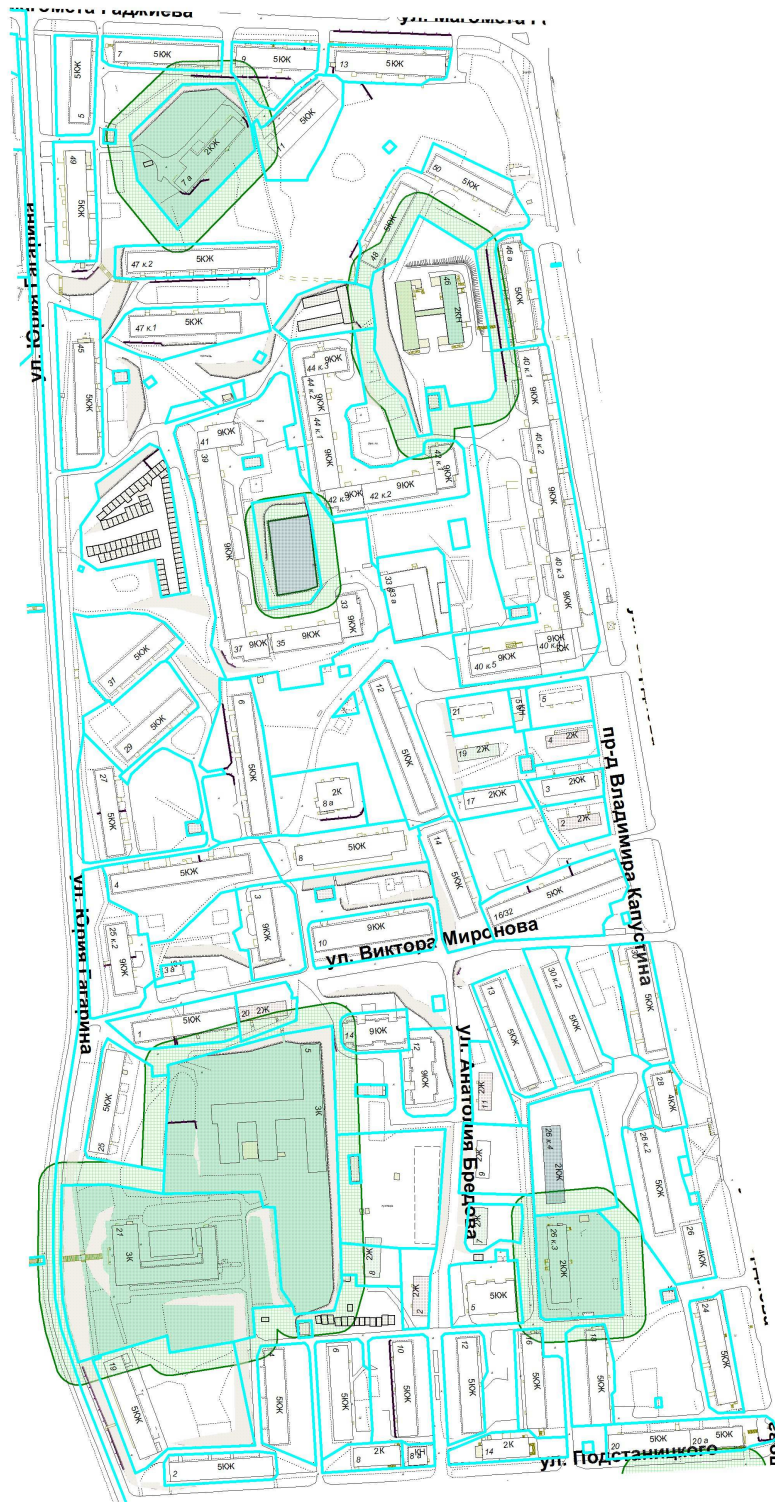

Условные обозначения:

Границы земельных участков по данным государственного кадастра недвижимости

Границы территории для установления запрета на розничную продажу алкогольной продукции

Образовательные учреждения

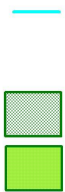


Схема границ прилегающих территорий для установления запрета на розничную продажу алкогольной продукции					
173 кадастровый квартал в Ленинском административном округе города Мурманска					
	Ф.И.О.	Подпись	Дата		
НАЧ.ОТДЕЛА	НАГОРНЯК С.Н.			М 1:3000	
ИСПОЛНИТЕЛЬ	МАЙЗЕРОВ А.Н.				
				КОМИТЕТ ГРАДОСТРОИТЕЛЬСТВА И ТЕРРИТОРИАЛЬНОГО РАЗВИТИЯ АДМИНИСТРАЦИИ ГОРОДА МУРМАНСКА	