


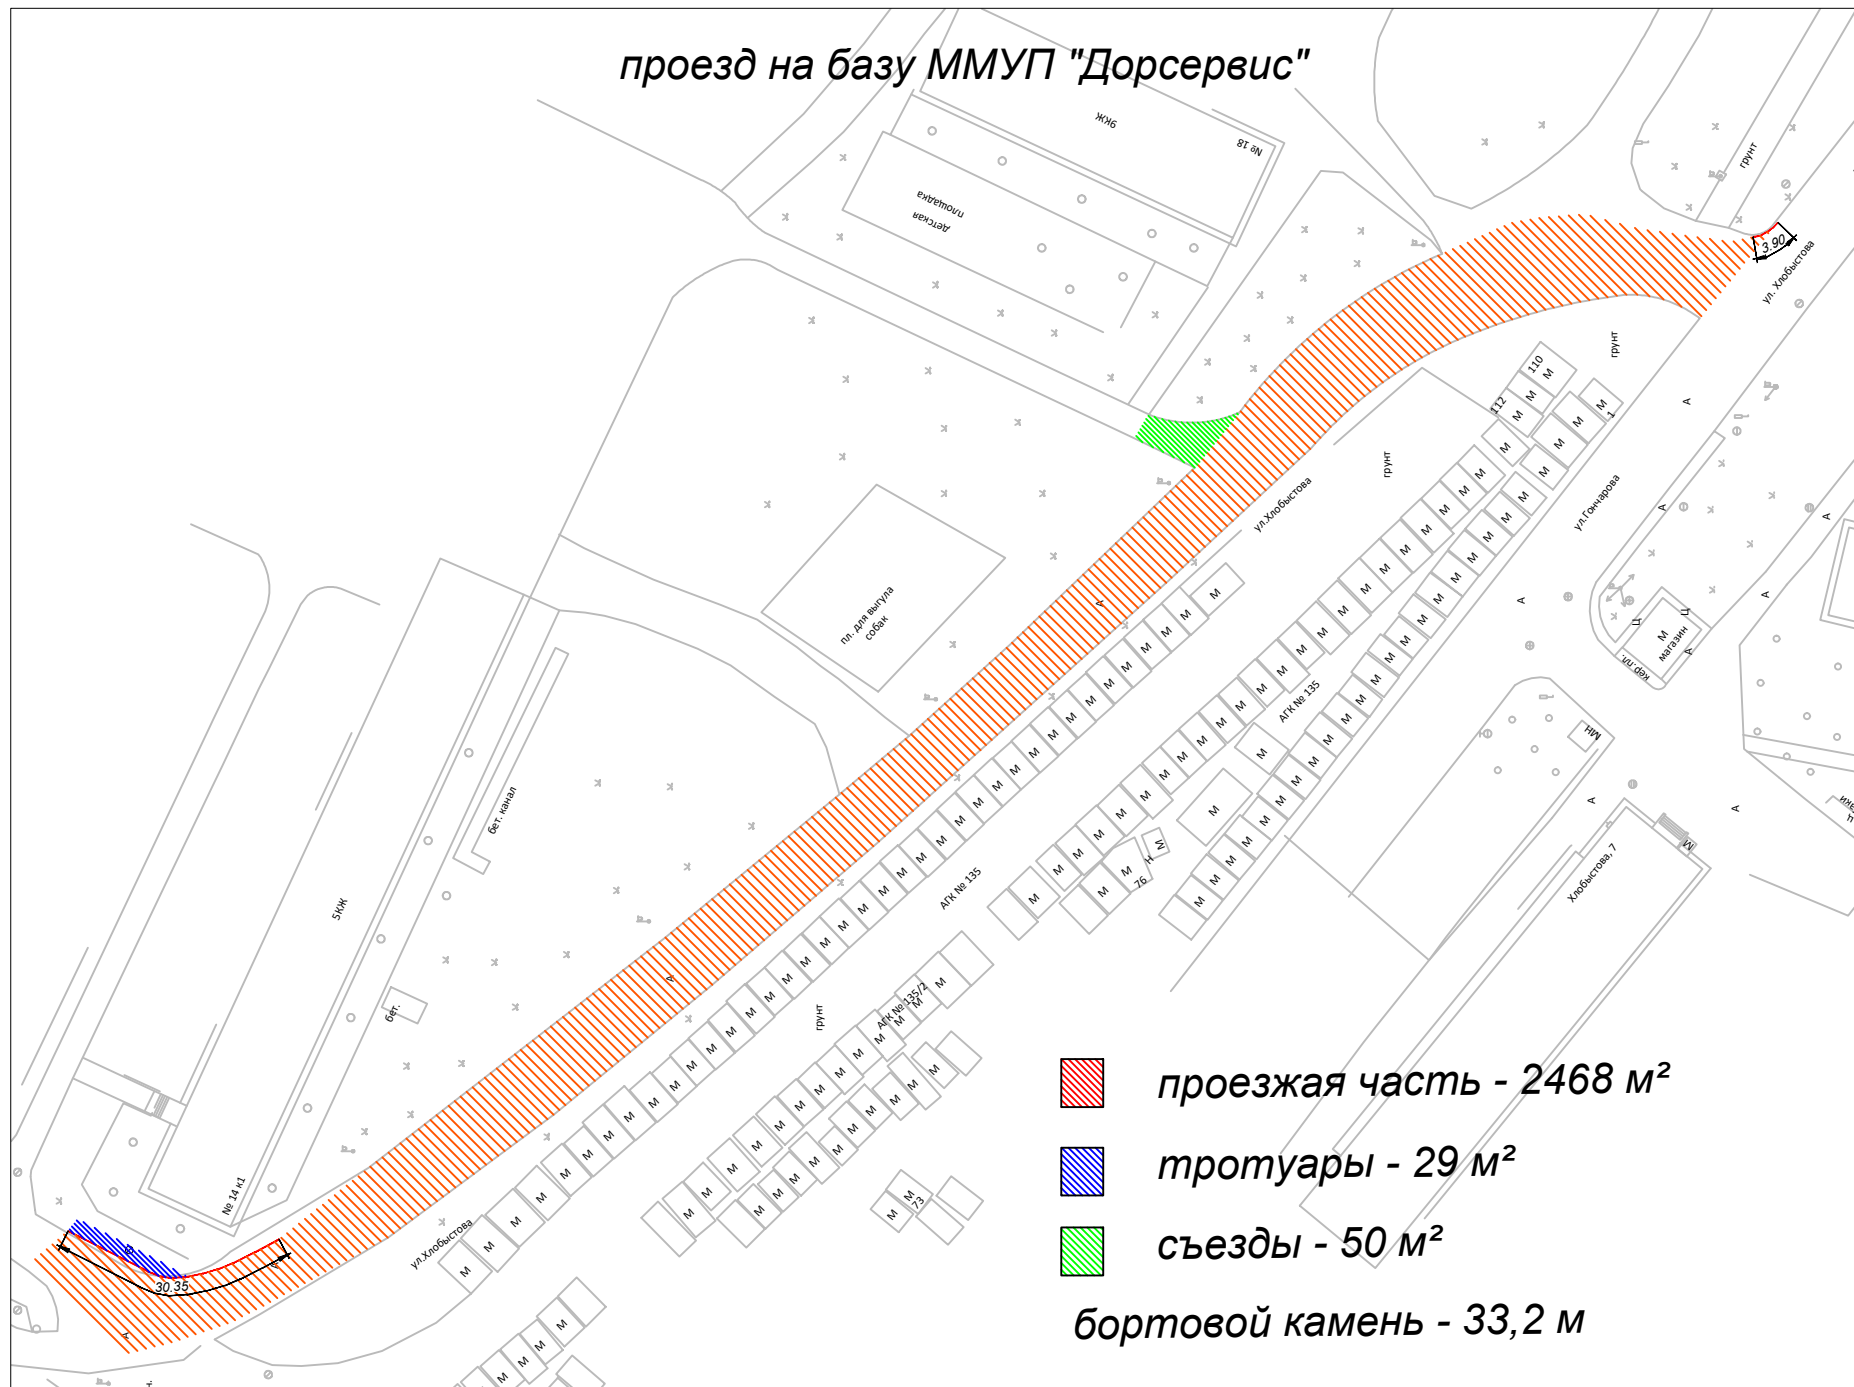

*проезд на базу ММУП "Дорсервис"*



 проезжая часть - 2468 м<sup>2</sup>

 тротуары - 29 м<sup>2</sup>

 съезды - 50 м<sup>2</sup>

 бортовой камень - 33,2 м