




- Демонтаж**
- Демонтаж тротуара - 562 кв.м.
  - ▨ Демонтаж съездов - 784 кв.м.
  - ▨ Демонтаж проезжей части - 2084 кв.м.
  - Демонтаж Б/Р - 703 м
  - Люк закрытый - 12 шт.
  - Решетка - 1 шт.

льский

пр. Кольский

Расширить проезжую часть на 164 кв.м.  
Ширину тротуара принять 3м.

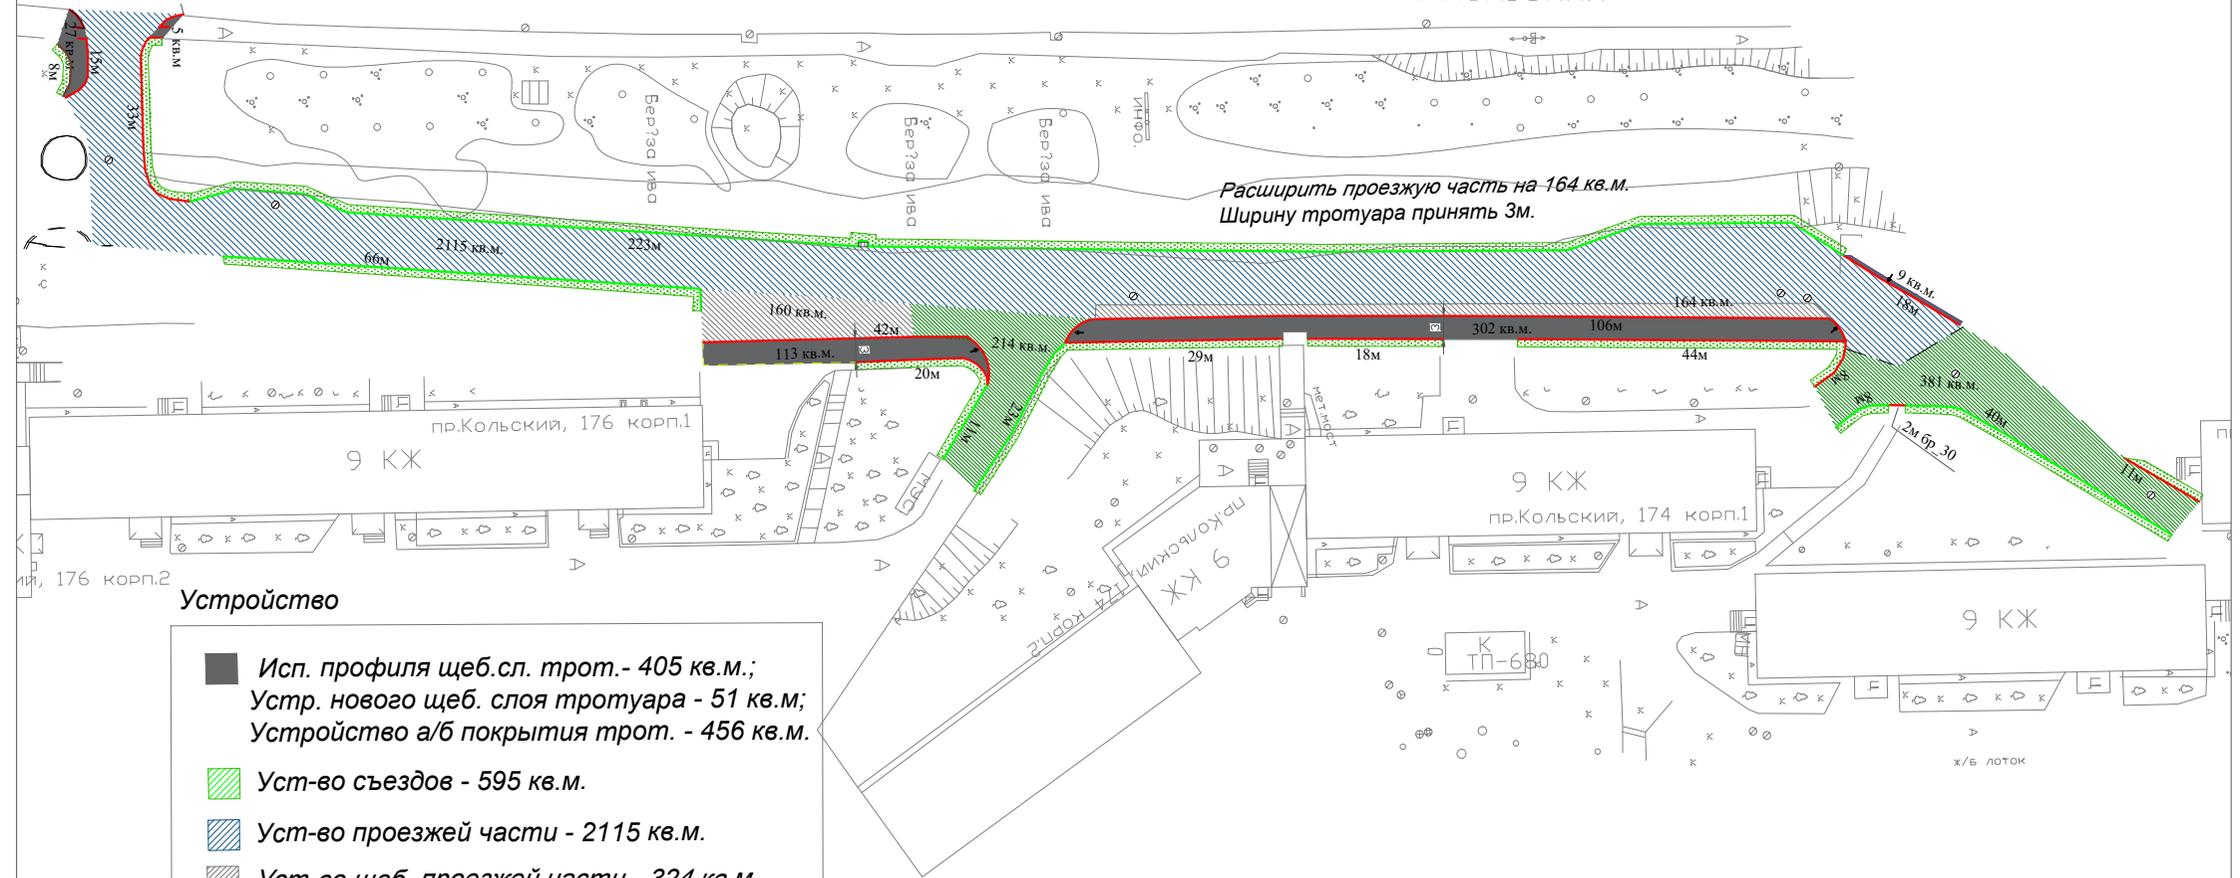

**Устройство**

- Исп. профиля щеб.сл. трот.- 405 кв.м.;
- Устр. нового щеб. слоя тротуара - 51 кв.м.;
- Устройство а/б покрытия трот. - 456 кв.м.
- Уст-во съездов - 595 кв.м.
- Уст-во проезжей части - 2115 кв.м.
- Уст-во щеб. проезжей части - 324 кв.м.
- Посев трав - 550 кв.м.
- Бортовой камень 30 - 346 м
- Доска на ребро - 8 м
- Бортовой камень 45 - 371 м
- Люк закрытый - 12 шт.
- Решетка - 1 шт.

х/б лоток